ΚΑΤΑ ΠΛΑΤΟΣ ΤΟΜΗ ΣΤΗ ΣΤΗΡΙΞΗ

ΚΛ. 1:25

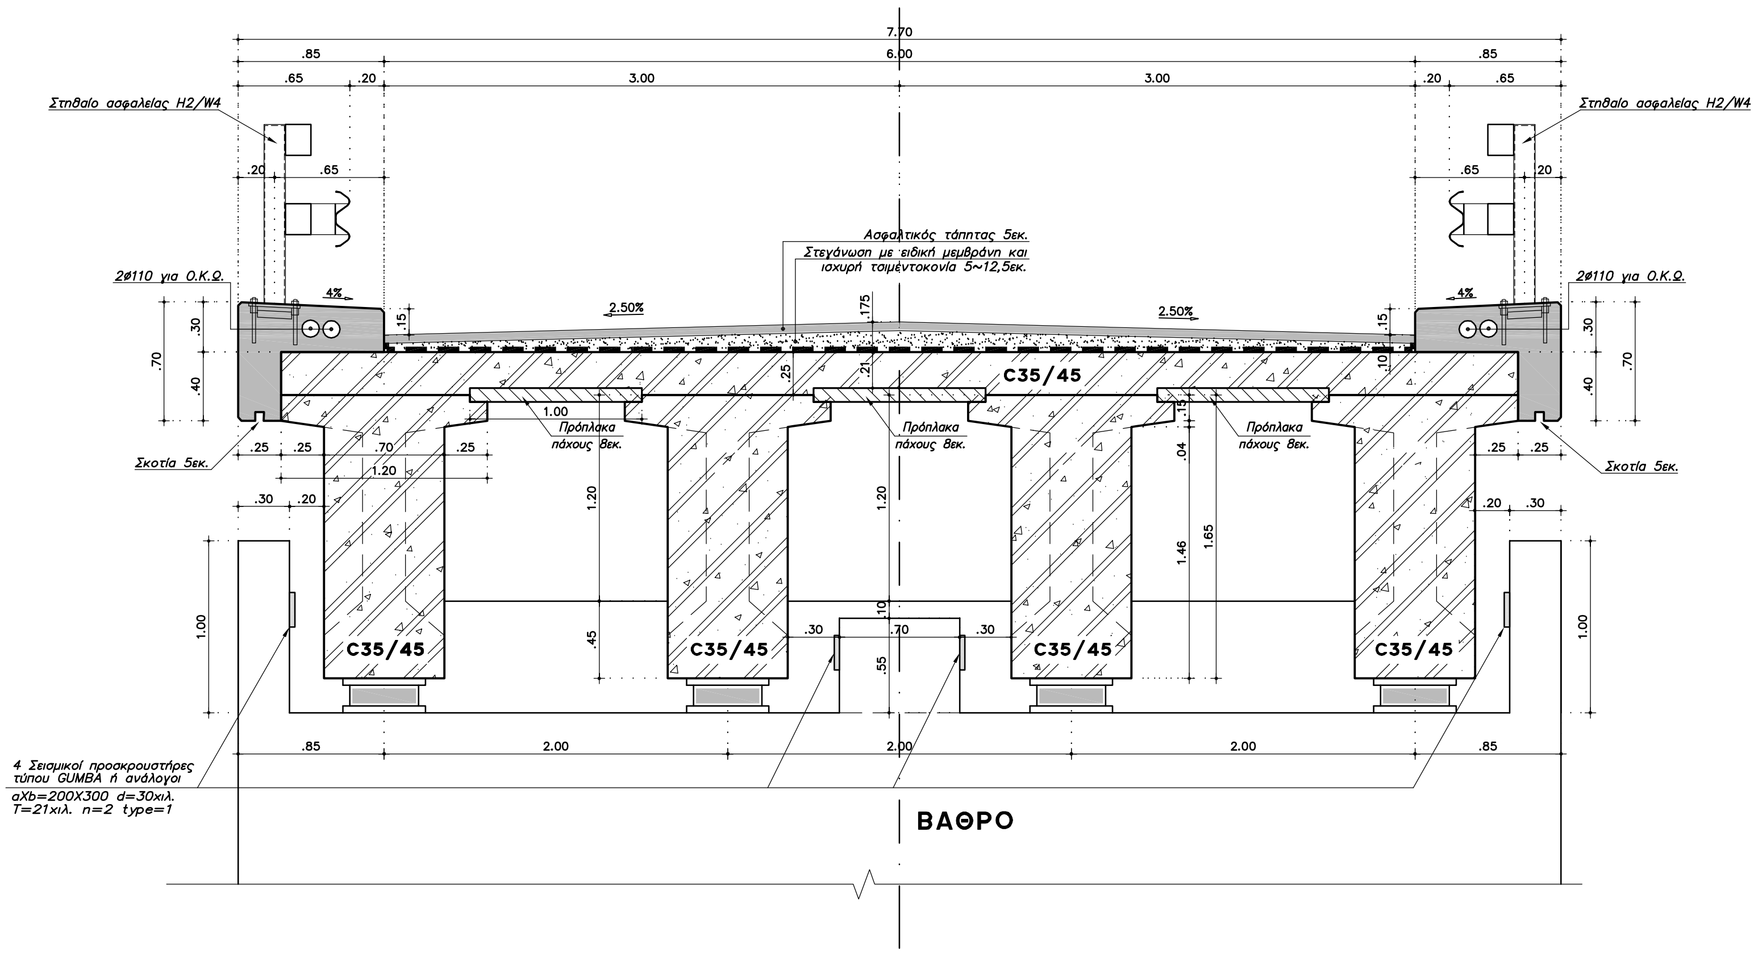

ΚΑΤΑ ΠΛΑΤΟΣ ΤΟΜΗ ΣΤΟ ΑΝΟΙΓΜΑ

ΚΛ. 1:25

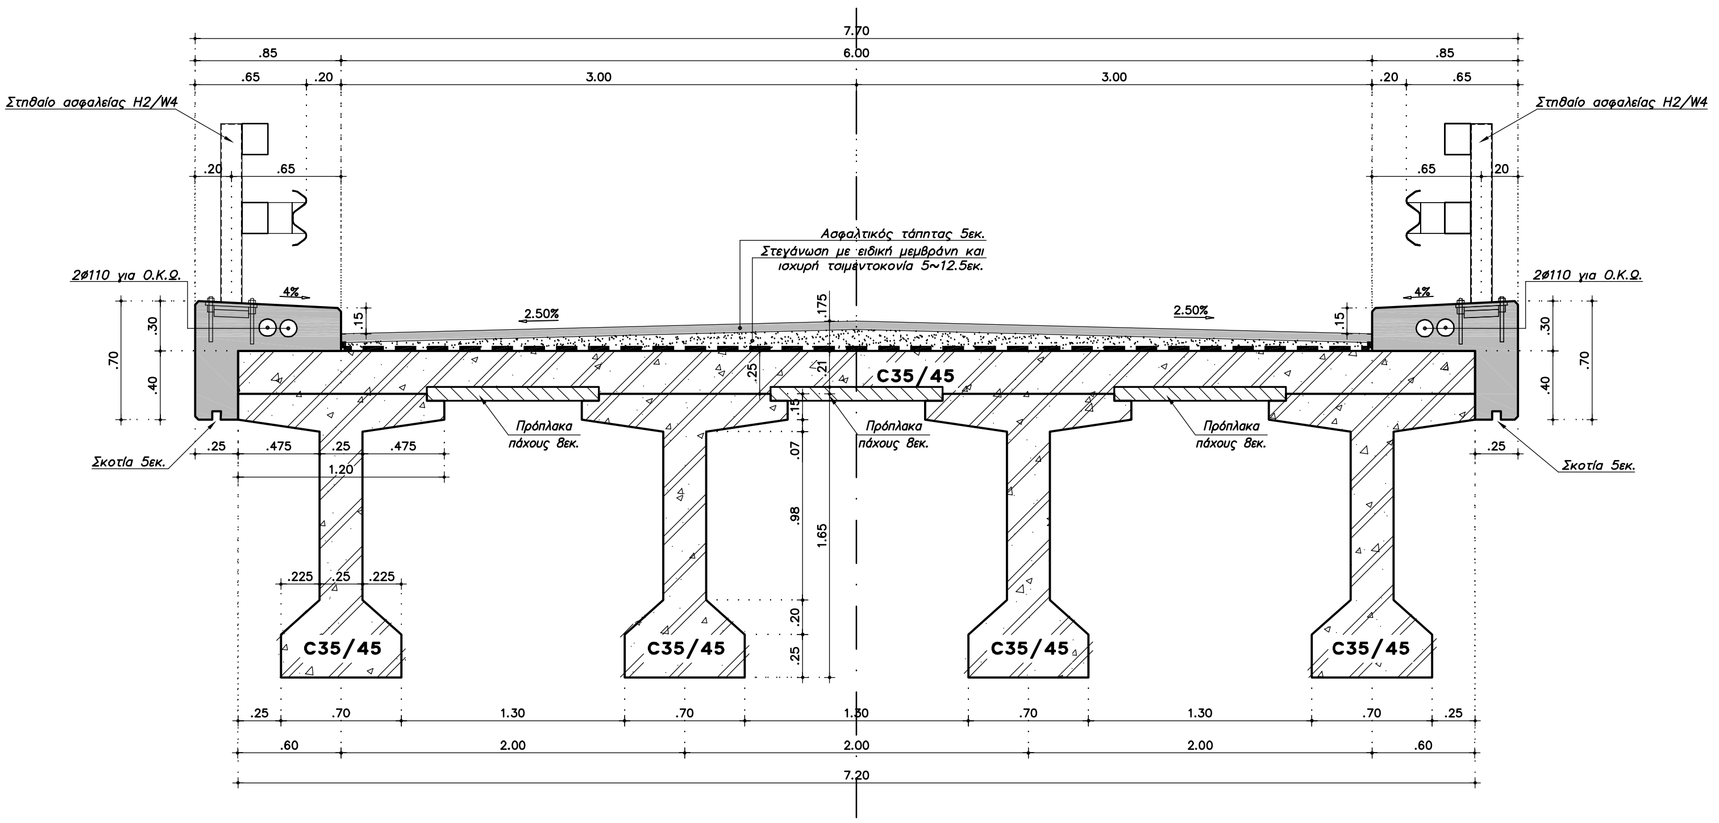

ΠΑΡΑΔΟΧΕΣ

1. ΓΕΝΙΚΑ ΧΑΡΑΚΤΗΡΙΣΤΙΚΑ:

Κανονισμός φορτίσεων: DIN FACHBERICHT 101
Κανονισμός διαστασιολόγησης: DIN FACHBERICHT 102
'Οπως έχουν εγκριθεί και τροποποιηθεί με τις εγκυκλίους και οδηγίες που έχει εκδώσει το Υ.ΠΕ.ΧΩ.ΔΕ για την εφαρμογή τους στην Ελλάδα σε συνδυασμό με τον ισχύοντα Κανονισμό Τεχνολογίας Σκυροδέματος, τον ΕΚΩΣ 2000 και τον ΕΑΚ 2000/2003.

2. ΓΕΩΜΕΤΡΙΚΑ ΧΑΡΑΚΤΗΡΙΣΤΙΚΑ:

Μήκος φορέα:. 64.00m
Πλάτος οδοστρώματος: 6.00m
Πλάτος πεζοδρομίου:. 0.85m
Συνολικό πλάτος καταστρώματος: . . . . . 0.85+6.00+0.85=7.70m
Είδος φορέα: . . . . . Προκατασκευασμένες δοκοί
Υψος δοκού: 1.65m
Υψος φορέα:. . . . . 1.65+0.25=1.90m
Πάχος ασφαλτικού τάπητα: 0.05m
Πάχος μόνωσης και σκυροδέματος ρύσεων:. . . . 0.05~0.125m

3. ΥΛΙΚΑ ΚΑΤΑΣΚΕΥΗΣ:

Συνελκόμενος χάλυβας:. . . . . BSt 500/550(S–500s)
Σύστημα προέντασης: . . . . . TENSACCIAI
Χάλυβας προέντασης: 1670/1860
Σκυροδέματα:
Φορέων: . . . . . C 35/45
Βάθρων,θεμελίωσης: . . . . . C 20/25
Εξομαλυντικών στρώσεων: . . . . . C 12/15
Πλακών πρόσβασης: . . . . . C 20/25
Ελαστικά εφέδρανα: . . . . . Τύπου GUMBA
Αρμός διαστολής:. . . . . TX–220 (ALGAFLEX)

4. ΣΕΙΣΜΙΚΟ ΦΟΡΤΙΟ: . . . . . (ΟΑΜΓ–FB)

σε συνδυασμό με τις οδηγίες για μελέτη γεφυρών με σεισμική μόνωση
a_o=0.16 (Ζώνη Σ.Ε. I)
γ=1.00
δ=1.00
q=1.00
Εδαφος Κατ. Β

5. ΘΕΜΕΛΙΩΣΗ: . . . . . Βαθειά (Πάσσαλοι)

6. ΕΠΙΚΑΛΥΨΗ ΟΠΛΙΣΜΟΥ:

Γενικά: 5cm
Σε στοιχεία σε επαφή με γαίες:. 7cm
Σε στοιχεία κατασκευασμένα στο εργοτάξιο
επιτρέπεται μείωση κατά. 0.5cm

ΕΛΛΗΝΙΚΗ ΔΗΜΟΚΡΑΤΙΑ

ΠΕΡΙΦΕΡΕΙΑ ΗΠΕΙΡΟΥ

ΓΕΝΙΚΗ ΔΙΕΥΘΥΝΣΗ ΑΝΑΠΤΥΞΙΑΚΟΥ ΠΡΟΓΡΑΜΜΑΤΙΣΜΟΥ, ΠΕΡΙΒΑΛΛΟΝΤΟΣ & ΥΠΟΔΟΜΩΝ

ΔΙΕΥΘΥΝΣΗ ΤΕΧΝΙΚΩΝ ΕΡΓΩΝ
ΠΕΡΙΦΕΡΕΙΑΚΗΣ ΕΝΟΤΗΤΑΣ ΙΩΑΝΝΙΝΩΝ

ΤΜΗΜΑ ΣΥΓΚΟΙΝΩΝΙΑΚΩΝ ΕΡΓΩΝ

ΕΡΓΟ: **ΚΑΤΑΣΚΕΥΗ ΓΕΦΥΡΑΣ ΠΡΟΣ ΔΡΟΣΟΠΗΓΗ**

ΣΤΑΤΙΚΗ ΜΕΛΕΤΗ ΓΕΦΥΡΑΣ ΣΤΗ ΘΕΣΗ
''ΣΑΡΑΝΤΑΠΟΡΟΣ ΠΟΤΑΜΟΣ''
(ΠΡΟΚΑΤΑΣΚΕΥΑΣΜΕΝΕΣ ΔΟΚΟΙ)

ΚΑΤΑ ΠΛΑΤΟΣ ΤΟΜΕΣ ΓΕΦΥΡΑΣ	ΗΜΕΡΟΜΗΝΙΑ: ΙΟΥΝΙΟΣ 2014
	ΚΛΙΜΑΚΑ: 1: 25
	ΑΡ. ΣΧΕΔΙΟΥ: Α 6

ΣΥΝΤΑΧΘΗΚΕ
ΙΩΑΝΝΙΝΑ 18/06/2014

ΕΛΕΓΧΘΗΚΕ & ΘΕΩΡΗΘΗΚΕ
ΙΩΑΝΝΙΝΑ 18/06/2014
Ο ΑΝ. ΠΡΟΙΣΤΑΜΕΝΟΣ Τ.Σ.Ε.

ΘΕΟΔΩΡΑ ΡΙΖΟΥ
ΠΟΛΙΤΙΚΟΣ ΜΗΧΑΝΙΚΟΣ

ΒΑΣΙΛΕΙΟΣ ΟΙΚΟΝΟΜΟΥ
ΠΟΛΙΤΙΚΟΣ ΜΗΧΑΝΙΚΟΣ

ΕΓΚΡΙΘΗΚΕ
ΙΩΑΝΝΙΝΑ 18/06/2014
Η ΑΝ. ΠΡΟΙΣΤΑΜΕΝΗ ΔΙΕΥΘΥΝΣΗΣ

ΑΓΑΘΗ ΒΛΑΧΙΩΤΗ
ΠΟΛΙΤΙΚΟΣ ΜΗΧΑΝΙΚΟΣ