



ΠΑΡΑΔΟΧΕΣ


ΚΑΤΩΦΗ ΠΡΟΚΑΤΑΣΚΕΥΑΣΜΕΝΗΣ ΔΟΚΟΥ

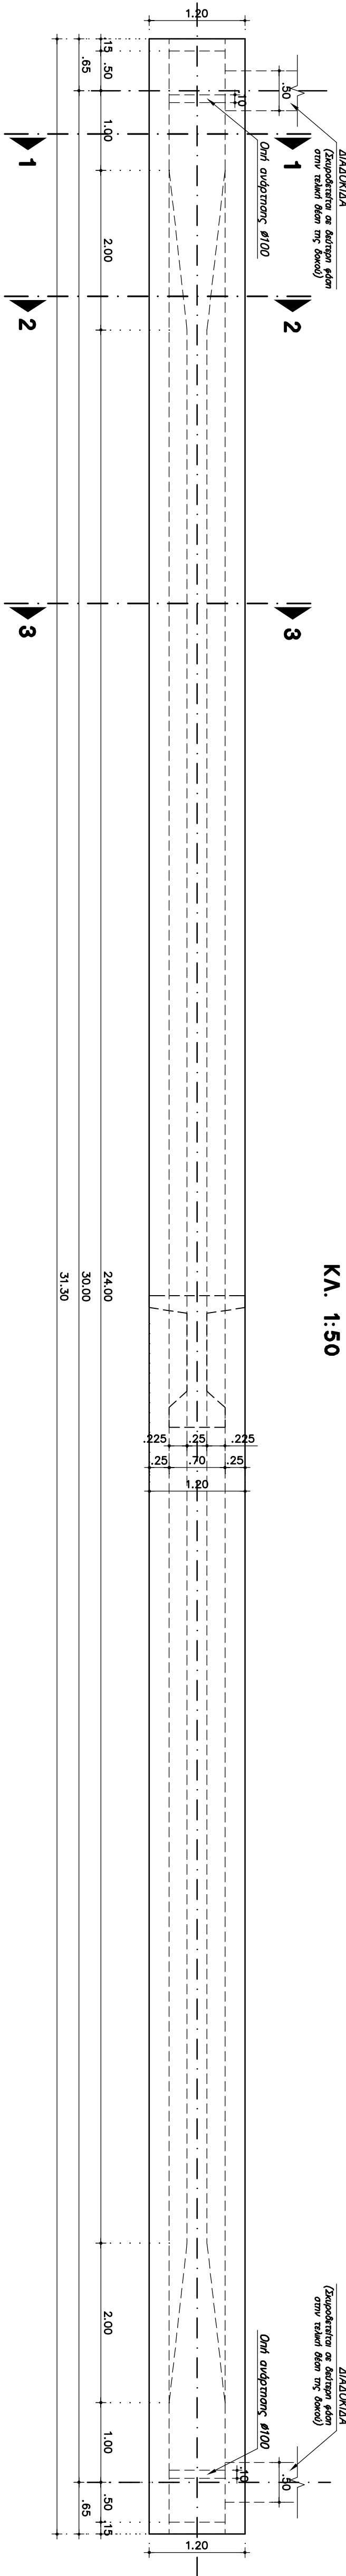


ΟΡΙΖΟΝΤΙΑ ΤΟΜΗ ΠΡΟΚΑΤΑΣΚΕΥΑΣΜΕΝΗΣ ΔΟΚΟΥ

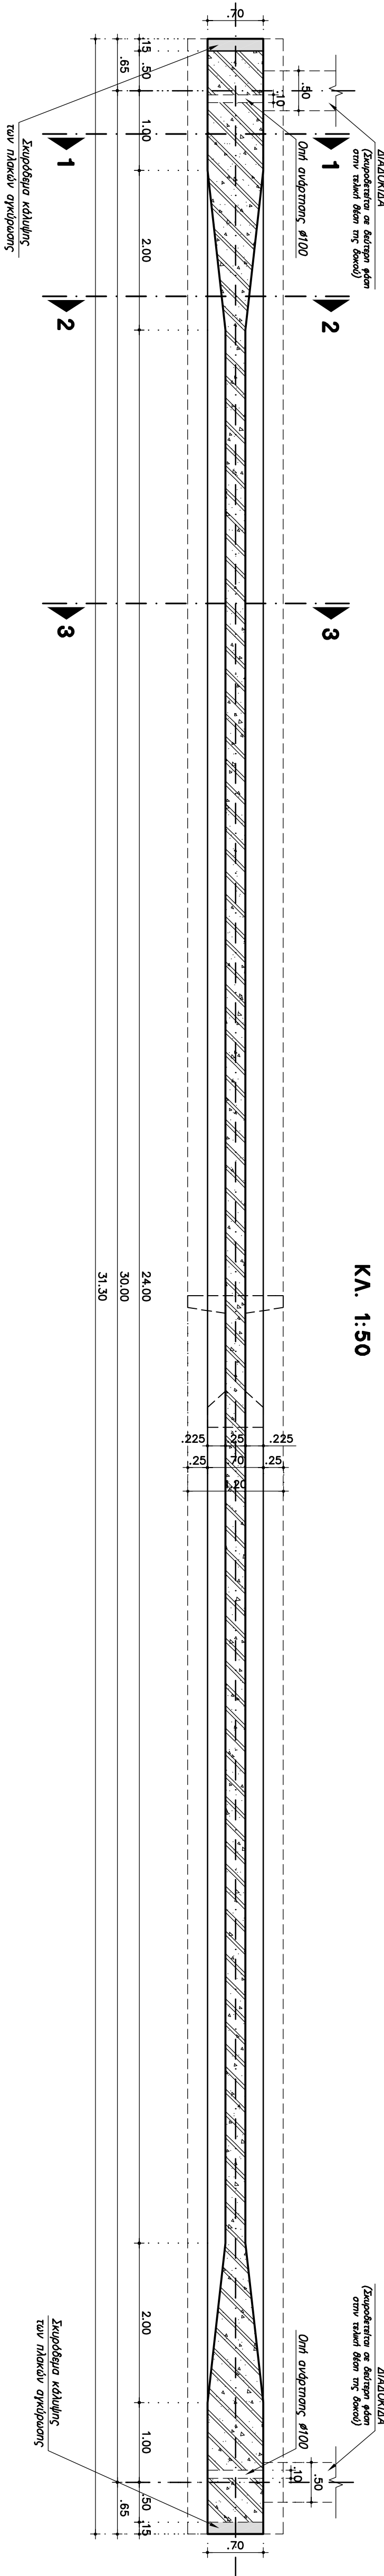


ΟΨΗ ΠΡΟΚΑΤΑΣΚΕΥΑΣΜΕΝΗΣ ΔΟΚΟΥ

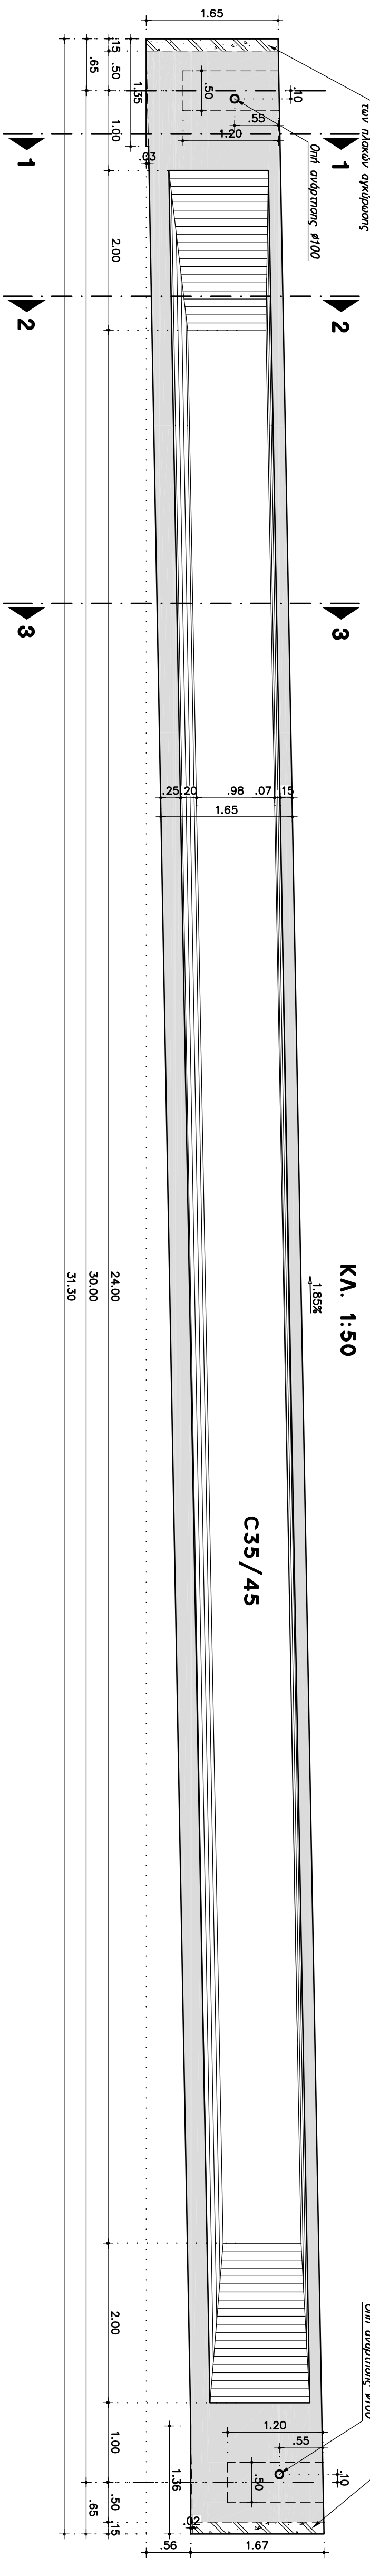


ΤΟΜΗ 1-1

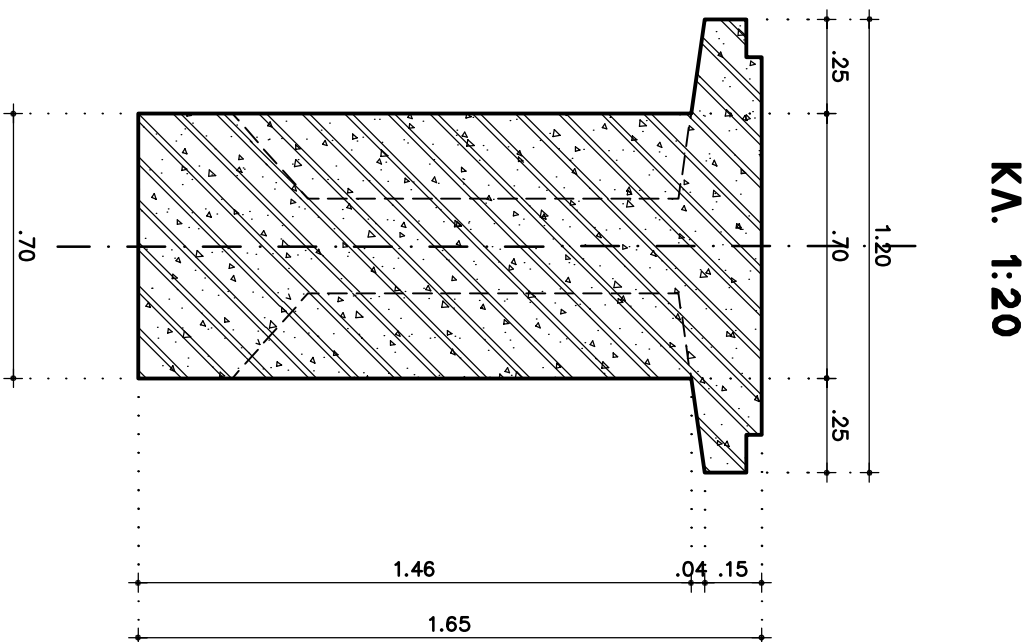

ΤΟΜΗ 2-2

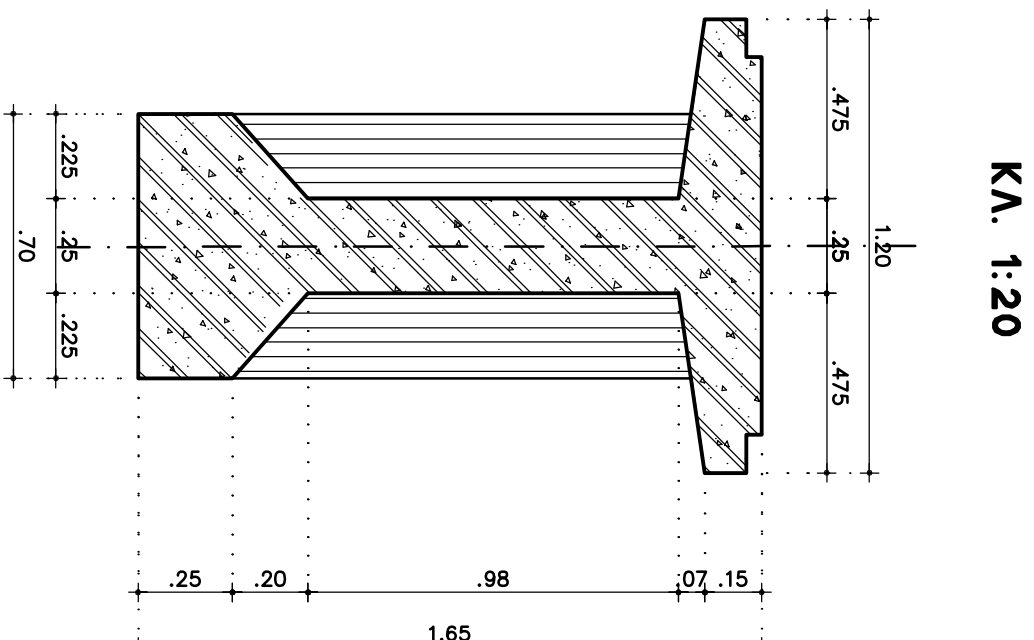

ΤΟΜΗ 3-3

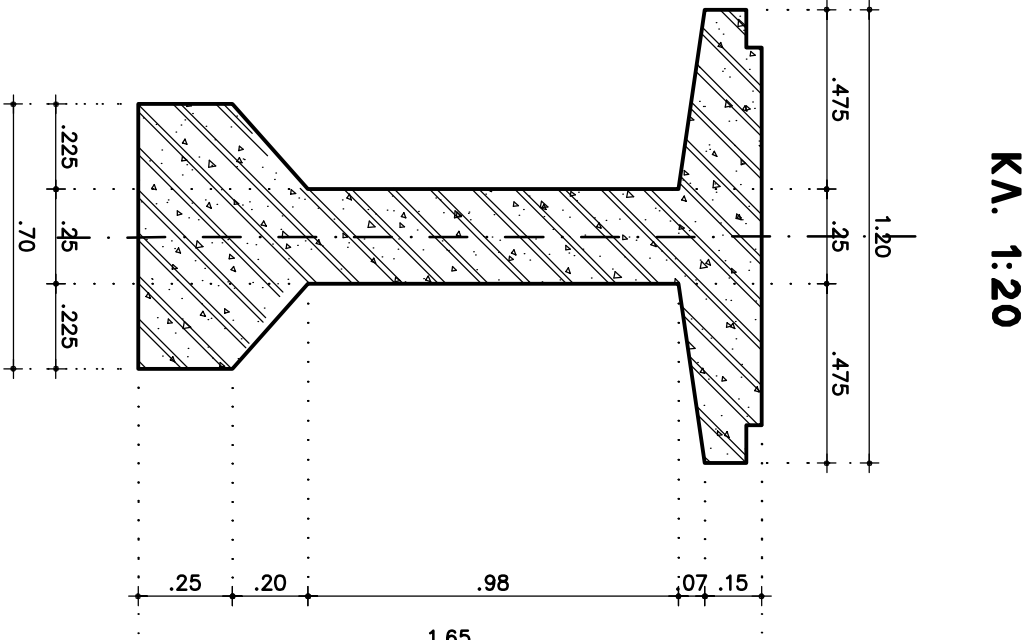

1. ΓΕΝΙΚΑ ΧΑΡΑΚΤΗΡΙΣΤΙΚΑ:

Κανονισμός φερόμενων: DIN FACHBEREICH 101
Κανονισμός διαστασιολόγησης: DIN FACHBEREICH 102
Ομοść έχουν εγκριθεί και τροποποιηθεί με τις εγκυκλίους και οδηγίες που έχει εκδώσει το ΥΠΕΧΩΔΕ για την εφαρμογή τους στην Ελλάδα σε συνδυασμό με τον ισχύοντα Κανονισμό Τεχνολογίας Σκυροδέματος, τον ΕΚΟΣ 2000 και τον ΕΑΚ 2000/2003.

2. ΓΕΩΜΕΤΡΙΚΑ ΧΑΡΑΚΤΗΡΙΣΤΙΚΑ:

Μήκος φορέα: 64.00m
Πλάτος οδοστρώματος: 6.00m
Πλάτος πεζοδρομίου: 0.55m
Συνολικό πλάτος καταστρώματος: 0.55+6.00+0.55=7.70m
Είδος φορέα: Προκατασκευασμένες δοκοί
Υψος δοκού: 1.65m
Υψος φορέα: 1.65+0.25=1.90m
Πάχος ασφαλτικού τμήμα: 0.05m
Πάχος μόνωσης και οπιοδέματος: 0.05+0.125m

3. ΥΛΙΚΑ ΚΑΤΑΣΚΕΥΗΣ:

Συνεχόμενος χάλυβας: BS1 500/550(S-500s)
Στατική προένταση: TENSACOM
Χάλυβας προέντασης: 1670/1860
Σκυροδέματα: C 35/45
Φορέας: C 20/25
Εξοπλιστικός οπλισμός: C 12/15
Πλάκων προέντασης: C 20/25
Ελαστικό τμήμα: TUNO GUMBA
Αριθμός διατομής: IX-220 (ALGATEX)

4. ΣΕΙΣΜΙΚΟ ΦΟΡΤΙΟ:

(ΟΜΜ-Β)
σε συνδυασμό με τις οδηγίες για μέγιστη γειγνώμενη με σεισμική μέγιστη
 $q_0=0.16$ (Σύμφωνα Σ.Ε. 1)

$\gamma=1.00$
 $8=1.00$
 $9=1.00$
Είδος Κατ. Β

5. ΘΕΜΕΛΙΩΣΗ:

6. ΕΠΙΚΑΛΥΨΗ ΟΠΛΙΣΜΟΥ:

Γείσο: 5cm
Σε στοιχεία σε εσοχή με γείσο: 7cm
Σε στοιχεία κατασκευασμένα στο εργοστάσιο επιπλέον κατά: 0.5cm

ΕΛΛΗΝΙΚΗ ΔΗΜΟΚΡΑΤΙΑ
ΠΕΡΙΦΕΡΕΙΑ ΗΠΕΙΡΟΥ
ΓΕΝΙΚΗ ΔΙΕΥΘΥΝΣΗ ΑΝΑΠΤΥΞΙΑΚΟΥ ΠΡΟΓΡΑΜΜΑΤΙΣΜΟΥ,
ΠΕΡΙΒΑΛΛΟΝΤΟΣ & ΥΠΟΔΟΜΩΝ
ΔΙΕΥΘΥΝΣΗ ΤΕΧΝΙΚΩΝ ΕΡΓΩΝ
ΠΕΡΙΦΕΡΕΙΑΚΗΣ ΕΝΟΤΗΤΑΣ ΙΩΑΝΝΙΝΩΝ
ΤΜΗΜΑ ΣΥΓΚΟΙΝΩΝΙΑΚΩΝ ΕΡΓΩΝ

ΕΡΓΟ: ΚΑΤΑΣΚΕΥΗ ΓΕΦΥΡΑΣ
ΠΡΟΣ ΔΡΟΣΟΠΗΓΗ

ΣΤΑΤΙΚΗ ΜΕΛΕΤΗ ΓΕΦΥΡΑΣ ΣΤΗ ΘΕΣΗ
“ΣΑΡΑΝΤΑΠΟΡΟΣ ΠΟΤΑΜΟΣ”
(ΠΡΟΚΑΤΑΣΚΕΥΑΣΜΕΝΗΣ ΔΟΚΟΥ)

ΠΡΟΚΑΤΑΣΚΕΥΑΣΜΕΝΗ ΔΟΚΟΣ

ΗΜΕΡΟΜΗΝΙΑ:	ΙΟΥΝΙΟΣ 2014
ΚΑΜΑΚΑ:	1:50/1:20
ΑΡ. ΣΧΕΔΙΟΥ:	A 7

ΣΥΝΤΑΧΘΗΚΕ
ΙΩΑΝΝΙΝΑ 18/06/2014

ΕΛΕΓΧΘΗΚΕ & ΘΕΩΡΗΘΗΚΕ
ΙΩΑΝΝΙΝΑ 18/06/2014
Ο ΑΝ. ΠΡΟΪΣΤΑΜΕΝΟΣ Τ.Σ.Ε.

ΓΕΩΔΡΑ ΡΙΖΟΥ
ΠΟΛΙΤΙΚΟΣ ΜΗΧΑΝΙΚΟΣ

ΒΑΣΙΛΕΙΟΣ ΟΙΚΟΝΟΜΟΥ
ΠΟΛΙΤΙΚΟΣ ΜΗΧΑΝΙΚΟΣ

ΕΓΚΡΙΘΗΚΕ
ΙΩΑΝΝΙΝΑ 18/06/2014
Η ΑΝ. ΠΡΟΪΣΤΑΜΕΝΗ ΔΙΕΥΘΥΝΣΗΣ

ΑΓΑΘΗ ΒΛΑΧΙΩΤΗ
ΠΟΛΙΤΙΚΟΣ ΜΗΧΑΝΙΚΟΣ