


Εξοπλισμός μαγειρείου

Κατασκευή νέων διαχωριστικών τοίχων από δομική οπτοπλινθοδομή σύμφωνα με την εγκεκριμένη Μελέτη (ΥΠΠΟ/ΔΑΒΜΜ/1125/25722/15.04.1997) στη θέση (σύμφωνα με προφορικές μαρτυρίες) των κατεστραμμένων αρχικών

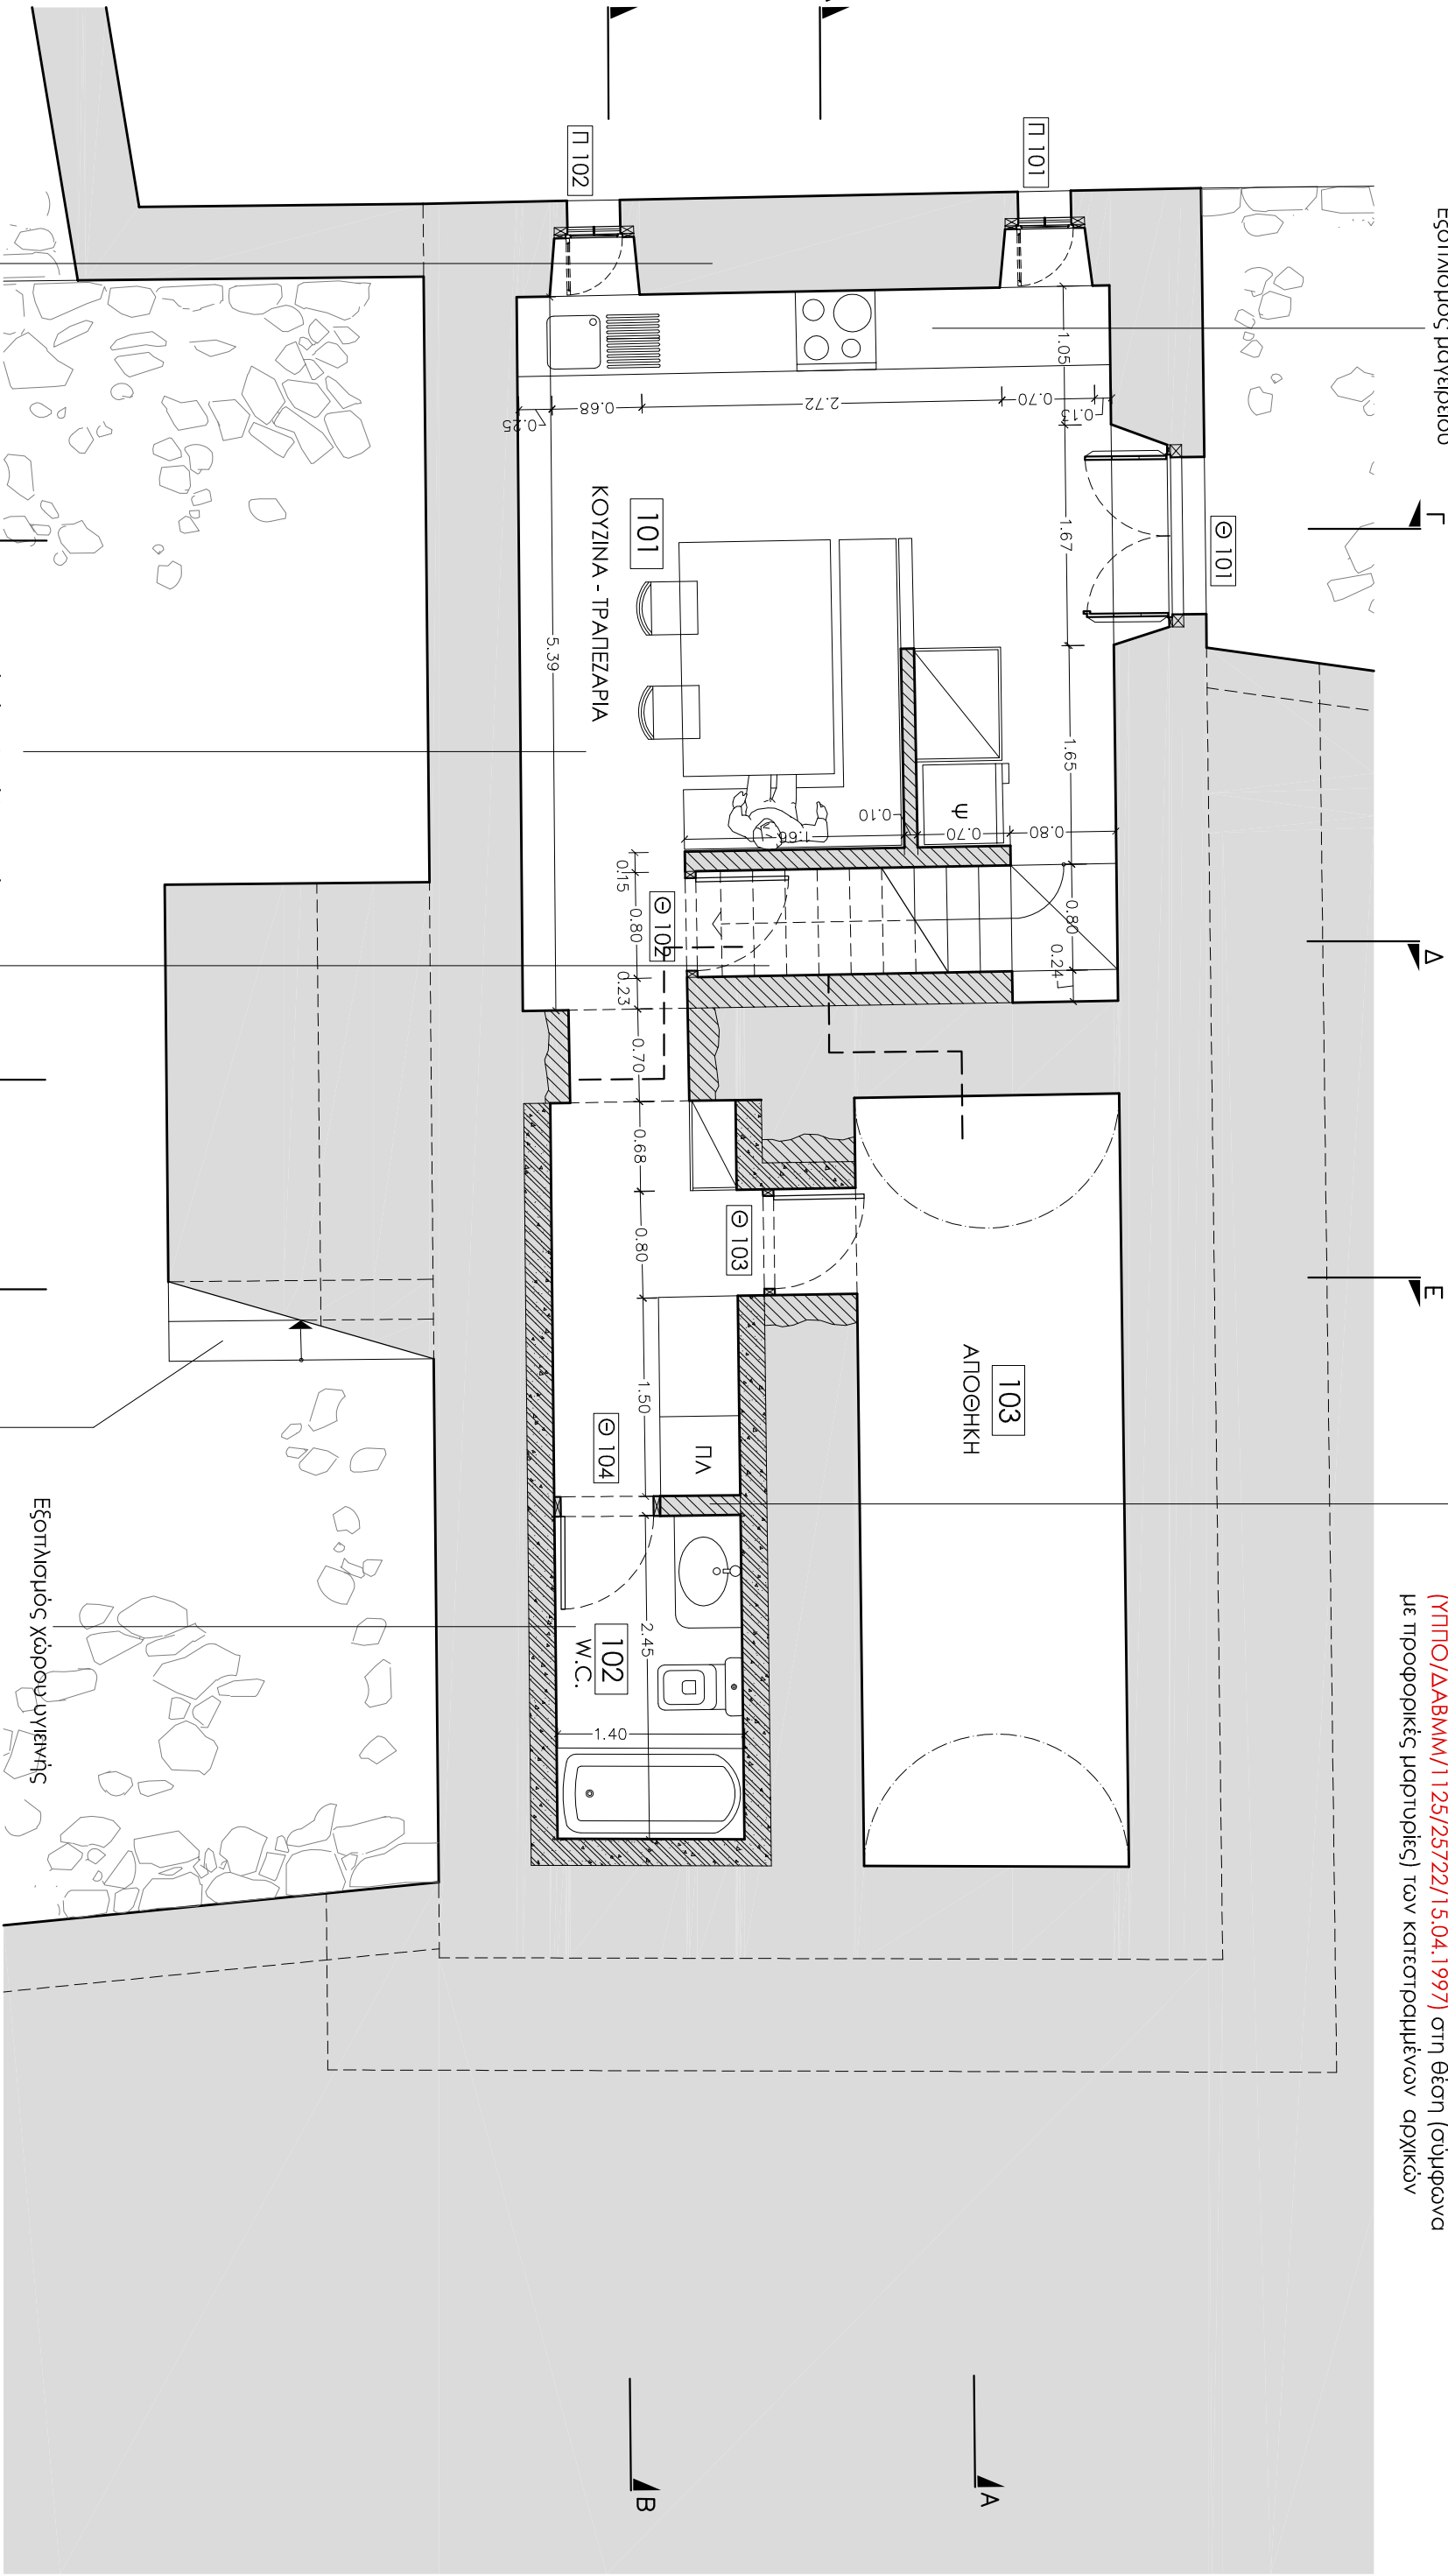

Κατασκευή νέου δοπέδου από μάρμαρο Βράτσο «αντικέ»

Διατήρηση και συντήρηση διατηρουμένων τμημάτων αρχικών τοίχων με τοπικές συμπληρώσεις και ανακατασκευές, βαθύ αρμολόγημα και συνολική ενίσχυση της δομής τους με εφαρμογή ενεμάτων σύμφωνα με την εγκεκριμένη Μελέτη (ΥΠΠΟ/ΔΑΒΜΜ/1125/25722/15.04.1997)

Κατασκευή νέας ξύλινης κλιμακας από ξύλεια δρυός ή καστανιάς σύμφωνα με την εγκεκριμένη Μελέτη (ΥΠΠΟ/ΔΑΒΜΜ/1125/25722/15.04.1997)

Ανακατασκευή λθινής κλιμακας και πλάτυσκαλου σύμφωνα με την εγκεκριμένη Μελέτη (ΥΠΠΟ/ΔΑΒΜΜ/1125/25722/15.04.1997) όμοιων(σύμφωνα με προφορικές μαρτυρίες) με τα αρχικά

Εξοπλισμός χώρου υγιεινής