
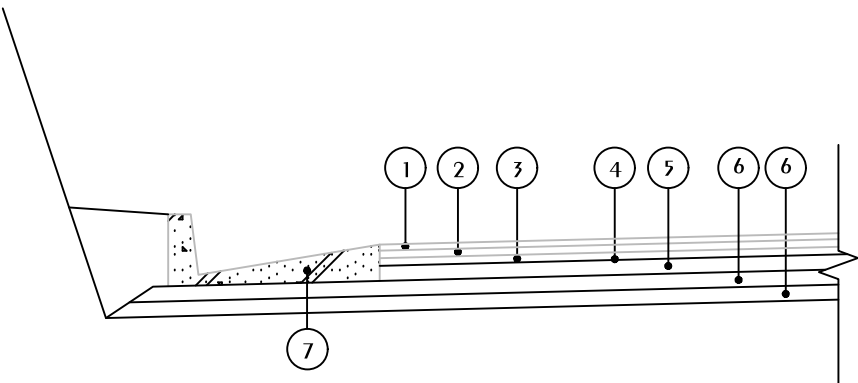


ΤΥΠΙΚΗ ΔΙΑΤΟΜΗ
ΚΛΙΜΑΚΑ 1:50

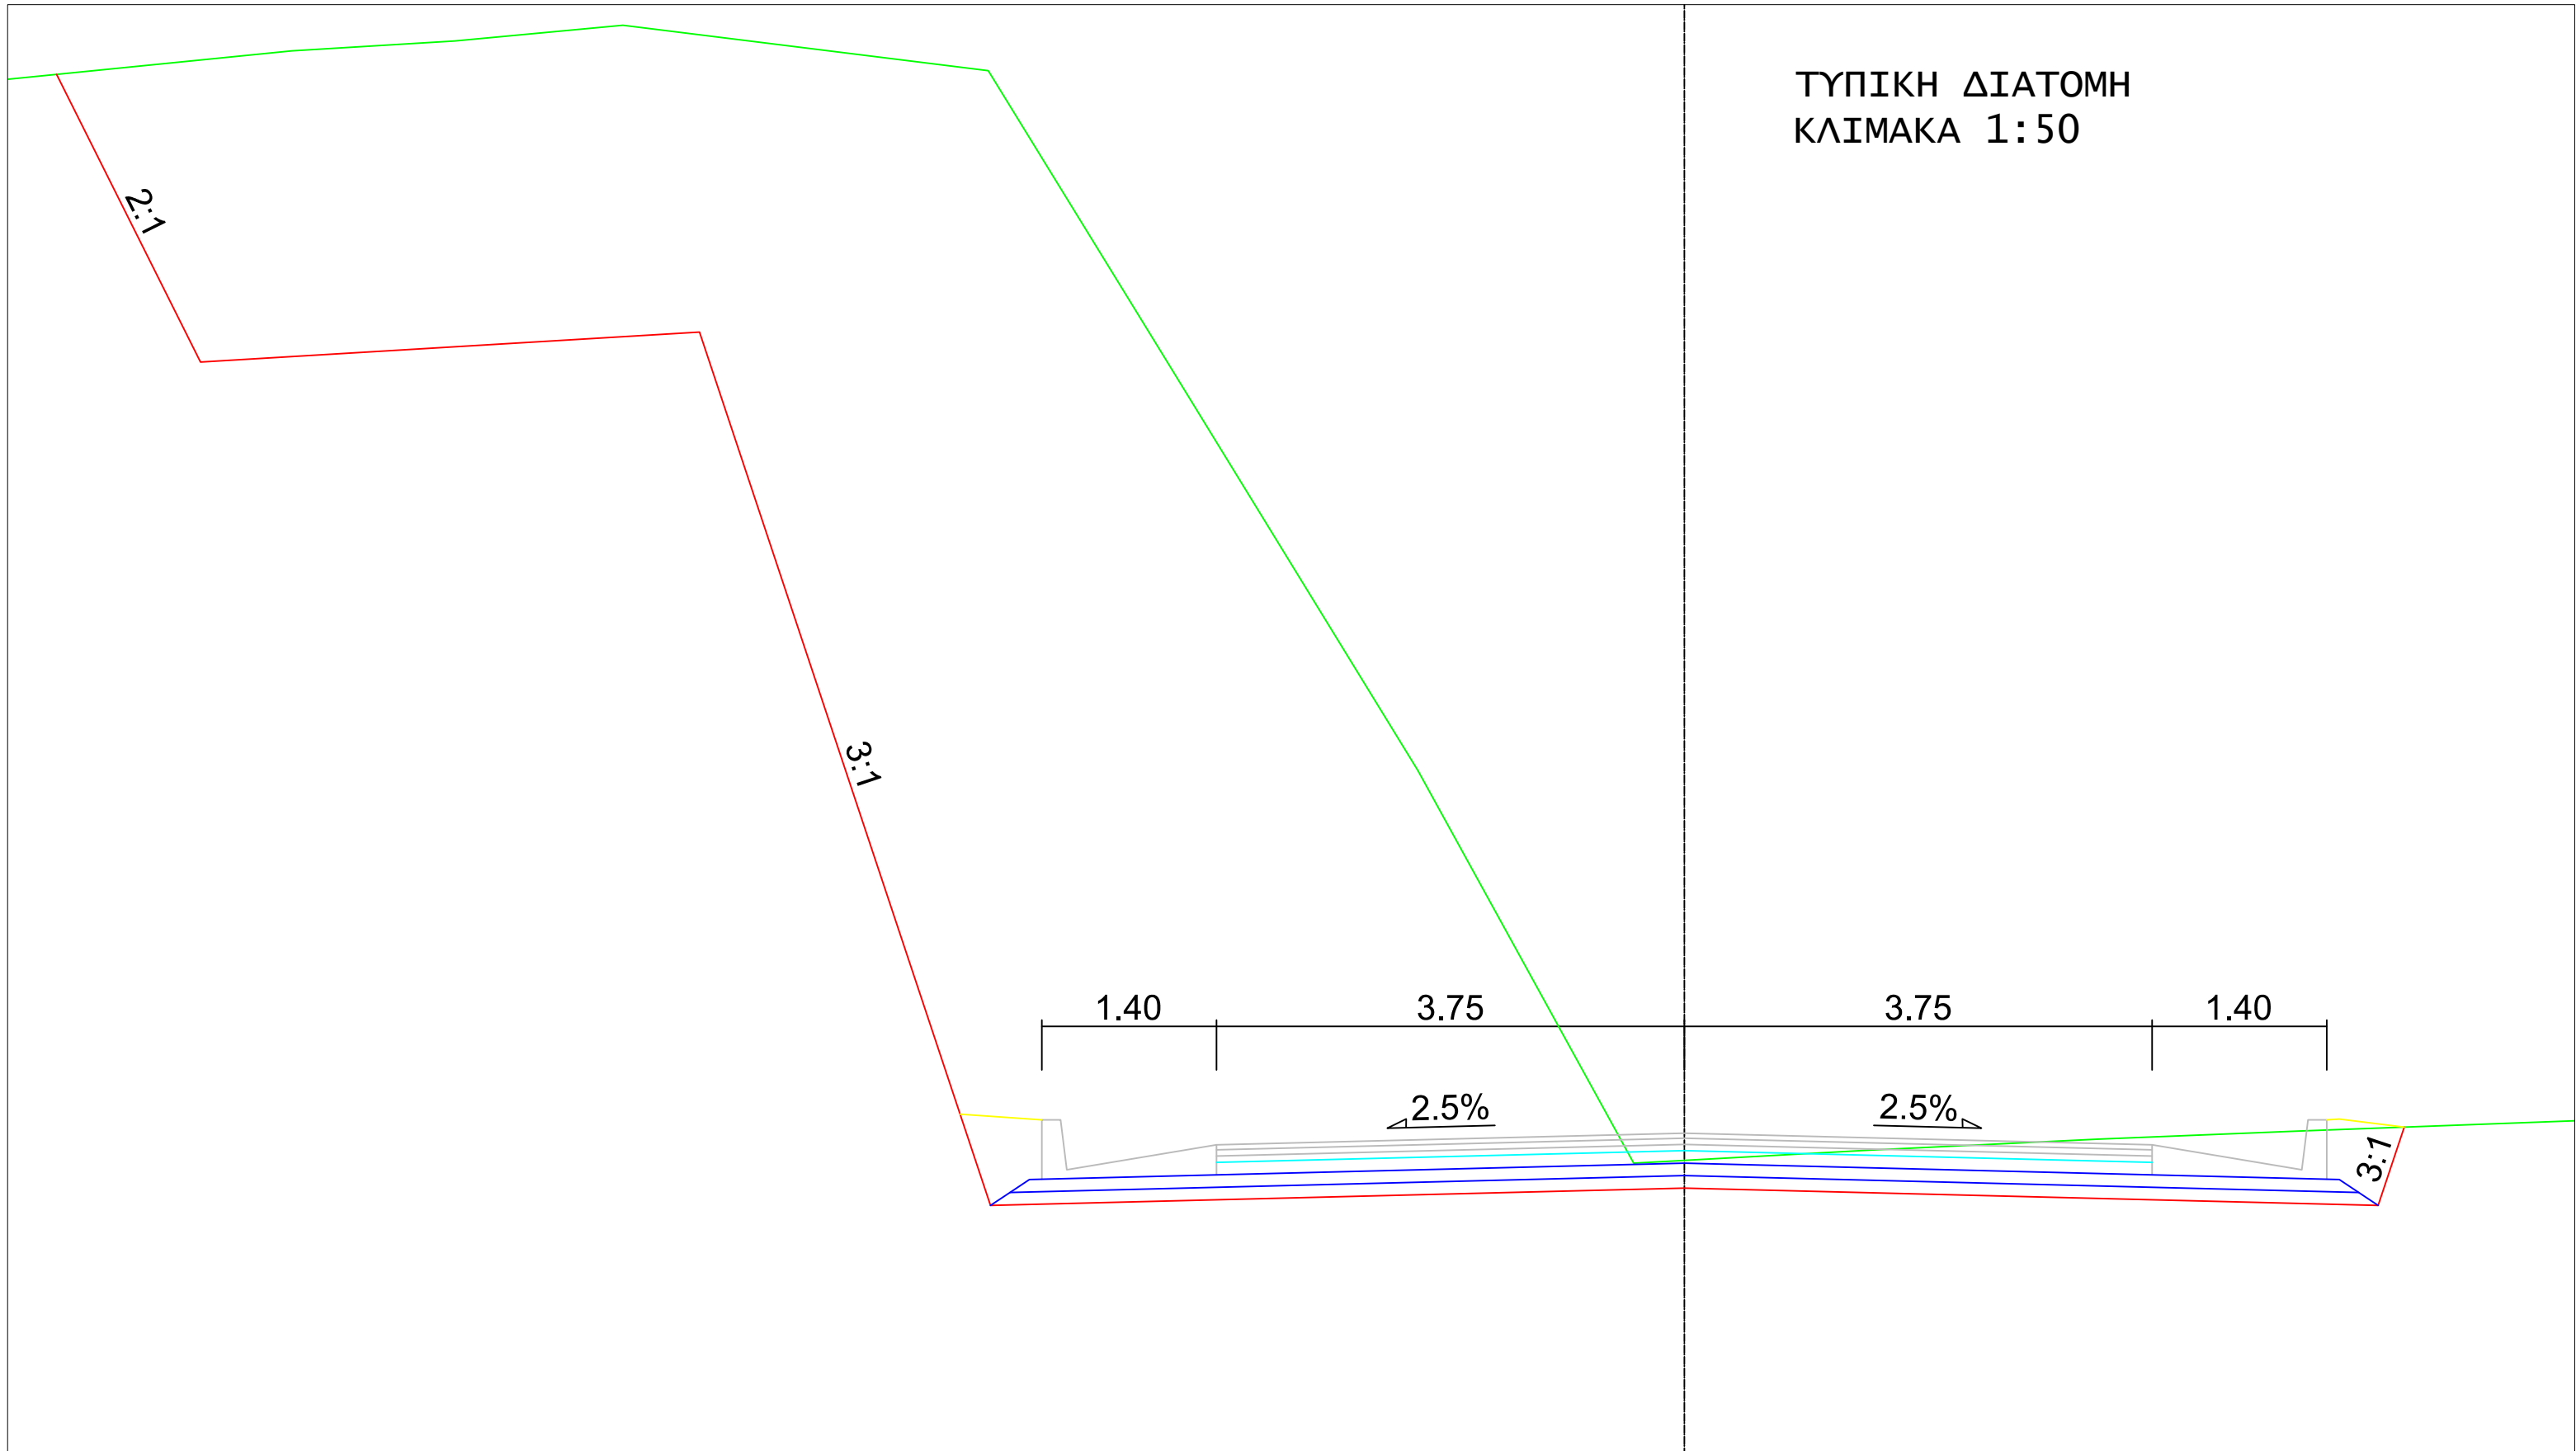

ΥΠΟΜΝΗΜΑ

- Αντικαθάρση ασφαλτική στρώση κυκλοφορίας συμπτυκωμένου πάχους 0.04μ σύμφωνα με τις ΕΤΕΠ
- Ασφαλτική στρώση κυκλοφορίας συμπτυκωμένου σύμφωνα με τις ΕΤΕΠ
- Ασφαλτική στρώση βάσης συμπτυκωμένου πάχους 0.05μ σύμφωνα με τις ΕΤΕΠ
- Ασφαλτική προεπάλειψη ανασφάλισης βάσης σύμφωνα με τις ΕΤΕΠ
- Στρώση βάσης οδοστρώματος συμπτυκωμένου πάχους 0.10μ σύμφωνα με τις ΕΤΕΠ
- Μεταβλητή στρώση υπόβασης μίσου συμπτυκωμένου πάχους 0.20μ σε δύο στρώσεις των 0.10μ σύμφωνα με τις ΕΤΕΠ
- Τριγωνική τάφος από σκυρόδεμα C20/25