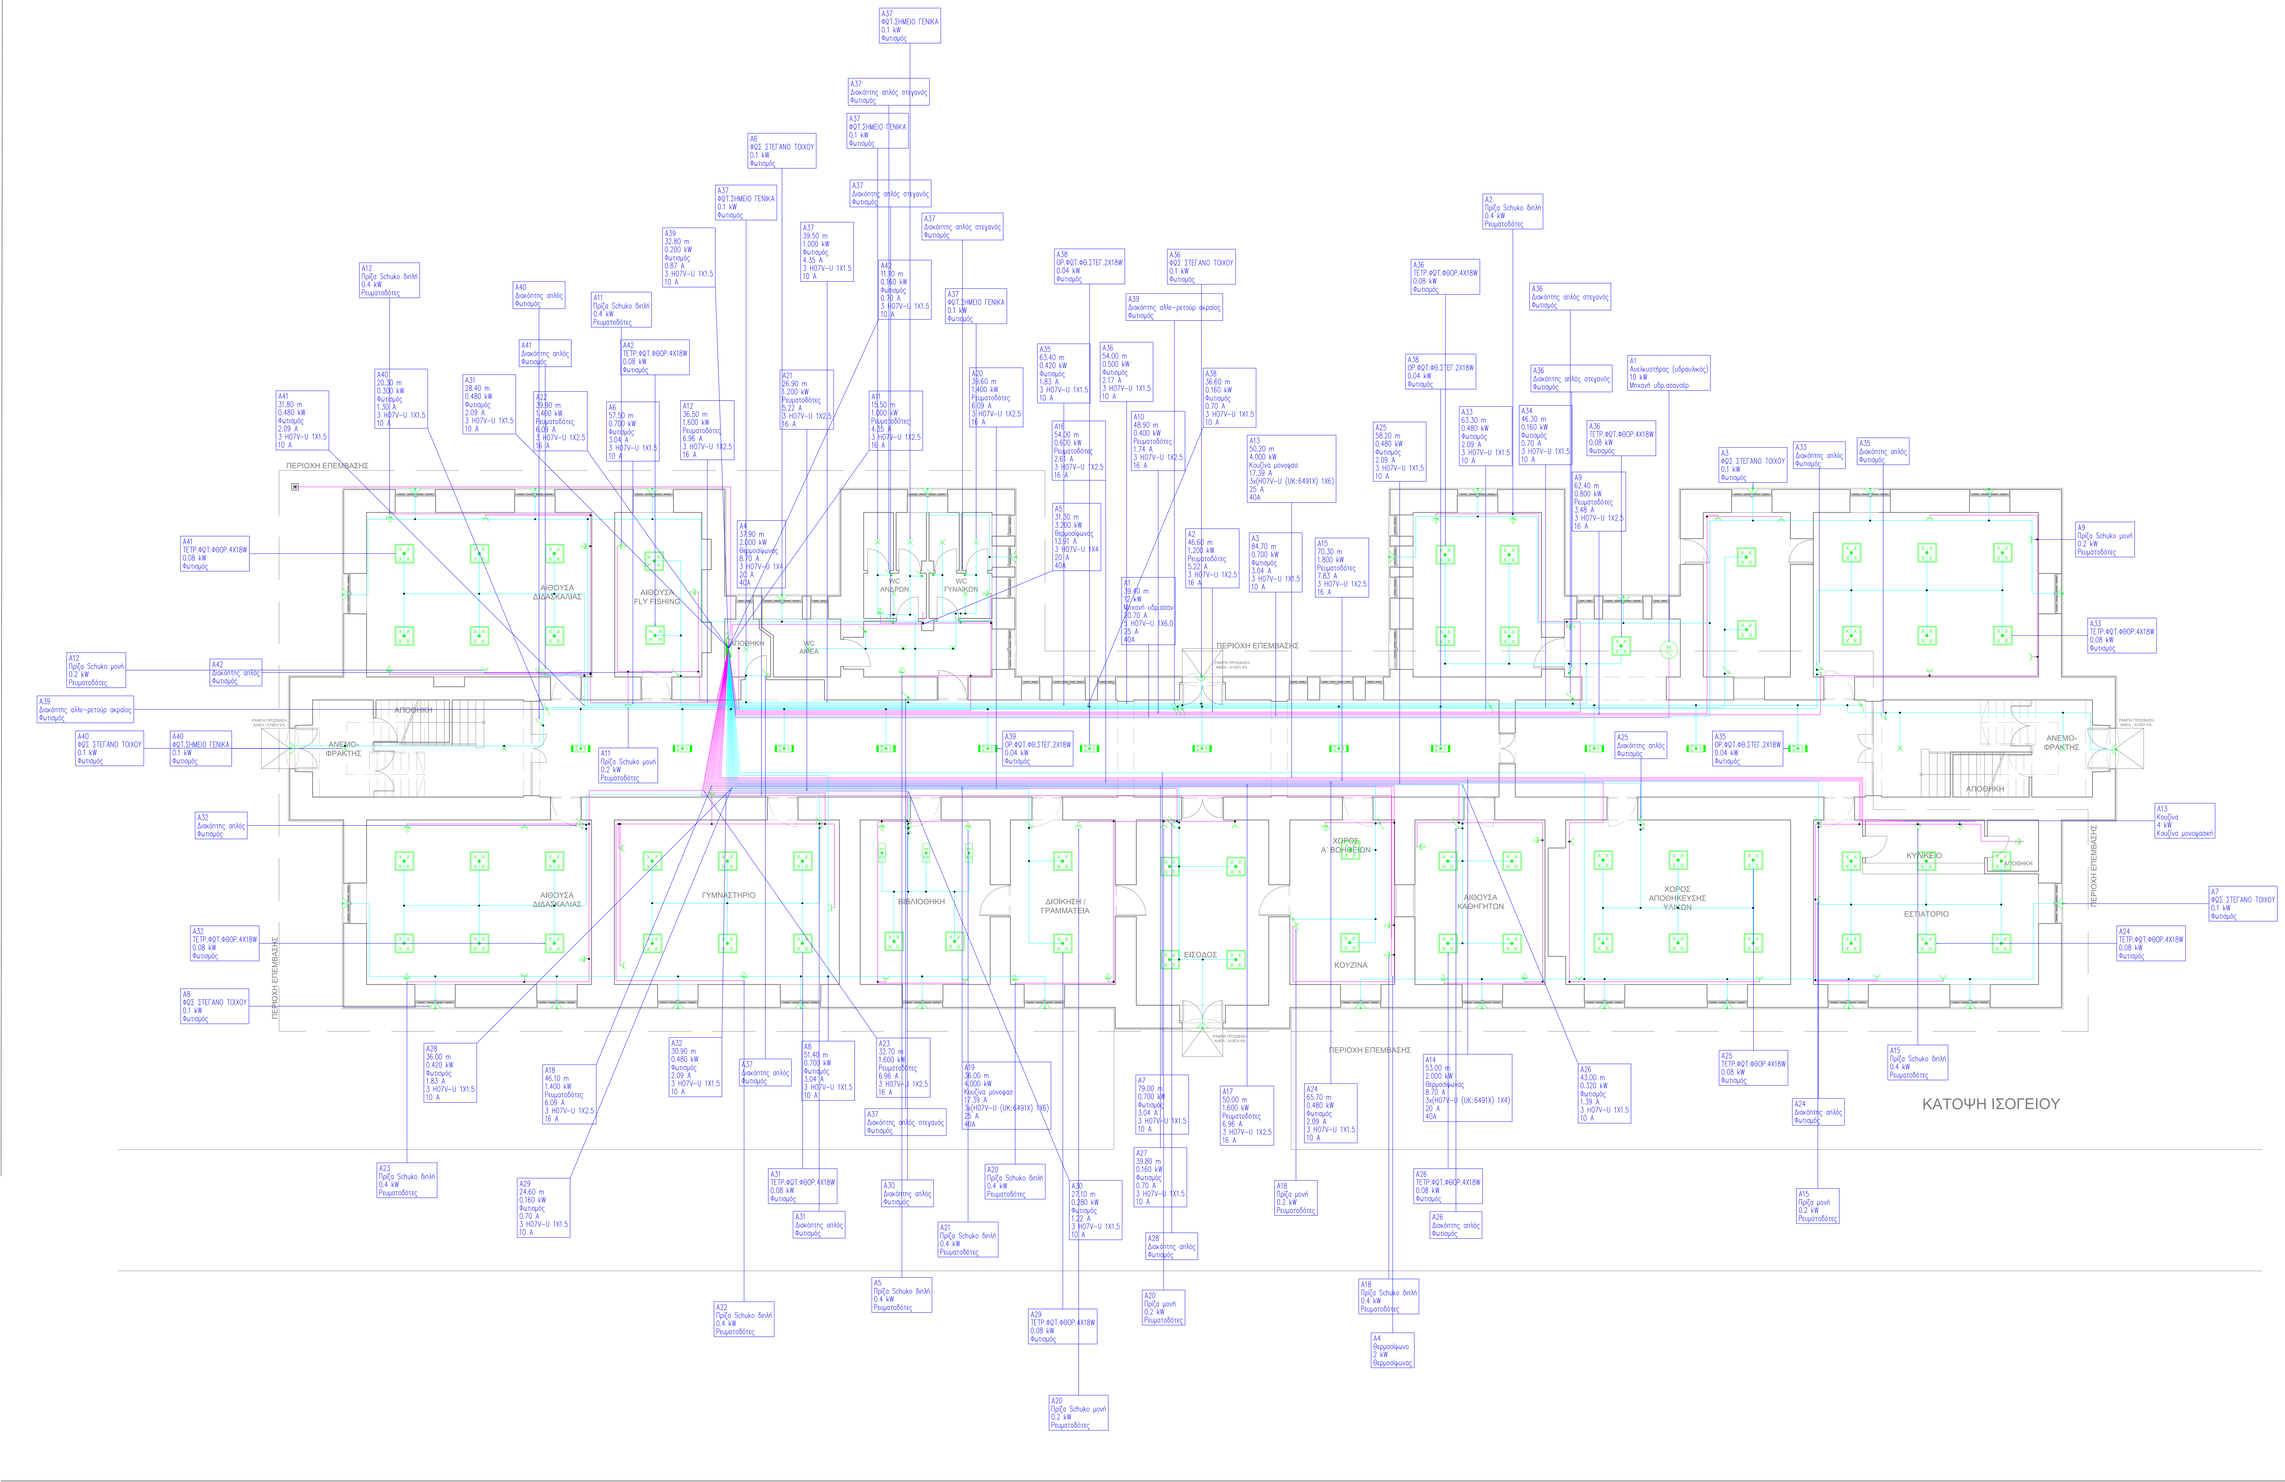

ΕΛΛΗΝΙΚΗ ΔΗΜΟΚΡΑΤΙΑ
ΠΕΡΙΦΕΡΕΙΑ ΗΠΕΙΡΟΥ
ΓΕΝΙΚΗ ΔΙΕΥΘΥΝΣΗ ΑΝΑΠΤΥΞΙΑΚΟΥ ΠΡΟΓΡΑΜΜΟΥ ΠΕΡΙΒΑΛΛΟΝΤΟΣ & ΥΠΟΔΟΜΩΝ
ΔΙΕΥΘΥΝΣΗ ΤΕΧΝΙΚΩΝ ΕΡΓΩΝ ΠΕΡΙΦΕΡΕΙΑΣ ΗΠΕΙΡΟΥ
ΤΜΗΜΑ ΔΟΜΩΝ ΠΕΡΙΒΑΛΛΟΝΤΟΣ

ΕΡΓΟ: ΑΠΟΚΑΤΑΣΤΑΣΗ ΚΤΙΡΙΟΥ ΑΝΑΓΝΩΣΤΟΠΟΥΛΕΙΟΥ ΣΧΟΛΗΣ (Α΄ ΦΑΣΗ)

ΘΕΣΗ ΕΡΓΟΥ ΠΕΡΙΟΧΗ: ΚΟΝΙΤΣΑ ΙΩΑΝΝΙΝΩΝ — ΑΡ. ΣΧΕΔΙΟΥ: **Η 1**

ΘΕΜΑ: **ΠΡΟΤΑΣΗ - ΗΛΕΚΤΡΟΛΟΓΙΚΟ ΙΣΟΓΕΙΟΥ** — ΚΛΙΜΑΚΑ:1/50

ΗΜΕΡΟΜΗΝΙΑΣ: ΟΚΤΩΒΡΙΟΣ 2019

ΥΠΟΓΡΑΦΕΣ - ΣΦΡΑΓΙΔΕΣ - ΘΕΩΡΗΣΕΙΣ

ΣΥΝΤΑΧΘΗΚΕ
ΙΩΑΝΝΙΝΑ 15-10-2019

ΛΑΜΠΡΙΝΗ ΒΑΒΒΑ
ΑΡΧ. ΜΗΧΑΝΙΚΟΣ

ΜΑΡΙΑ ΤΣΕΤΣΟΥ
ΠΟΛ. ΜΗΧΑΝΙΚΟΣ

ΑΘΑΝΑΣΙΟΣ ΝΑΚΑΣ
ΜΗΧ. ΜΗΧΑΝΙΚΟΣ ΤΕ

ΕΛΕΓΧΘΗΚΕ
ΙΩΑΝΝΙΝΑ 15-10-2019
Η ΑΝΑΠΛ. ΠΡΟΪΣΤΑΜΕΝΗ

ΕΛΕΝΗ ΝΙΚΟΛΟΥ
ΠΟΛΙΤΙΚΟΣ ΜΗΧΑΝΙΚΟΣ

ΘΕΩΡΗΘΗΚΕ
ΙΩΑΝΝΙΝΑ 15-10-2019
Η ΑΝΑΠΛ. ΠΡΟΪΣΤΑΜΕΝΗ
Δ/ΝΣΗΣ ΤΕΧΝΙΚΩΝ ΕΡΓΩΝ ΠΗ

ΕΛΕΝΗ ΝΙΚΟΛΟΥ
ΠΟΛΙΤΙΚΟΣ ΜΗΧΑΝΙΚΟΣ

Ψηφιακά υπογεγραμμένο από MARIA TSETSOU
Ημερομηνία: 2019.12.12 10:42:06 EET