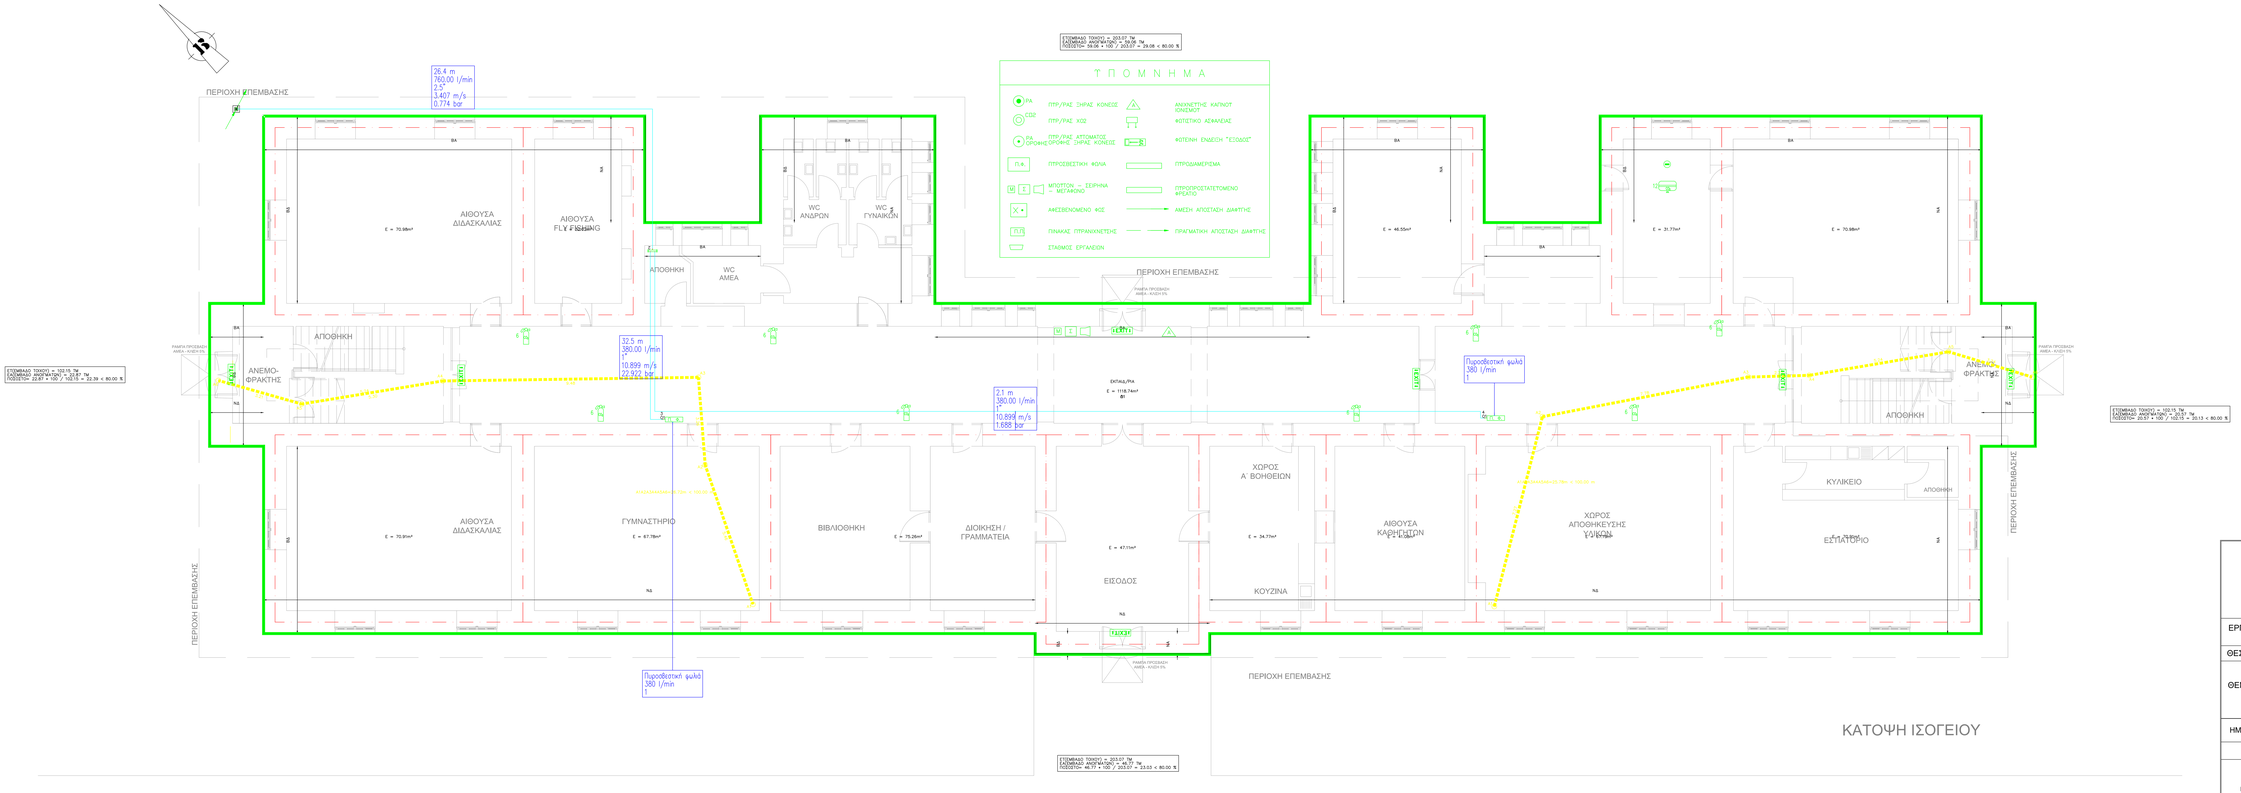

ΕΛΛΗΝΙΚΗ ΔΗΜΟΚΡΑΤΙΑ ΠΕΡΙΦΕΡΕΙΑ ΗΠΕΙΡΟΥ ΓΕΝΙΚΗ ΔΙΕΥΘΥΝΣΗ ΑΝΑΠΤΥΞΙΑΚΟΥ ΠΡΟΓΡΑΜΜΑΤΟΣ ΠΕΡΙΒΑΛΛΟΝΤΟΣ & ΥΠΟΔΟΜΩΝ ΔΙΕΥΘΥΝΣΗ ΤΕΧΝΙΚΩΝ ΕΡΓΩΝ ΠΕΡΙΦΕΡΕΙΑΣ ΗΠΕΙΡΟΥ ΤΜΗΜΑ ΔΟΜΩΝ ΠΕΡΙΒΑΛΛΟΝΤΟΣ	
ΕΡΓΟ: ΑΠΟΚΑΤΑΣΤΑΣΗ ΚΤΙΡΙΟΥ ΑΝΑΓΝΩΣΤΟΠΟΥΛΕΙΟΥ ΣΧΟΛΗΣ (Α΄ ΦΑΣΗ)	
ΘΕΣΗ ΕΡΓΟΥ ΠΕΡΙΟΧΗ: ΚΟΝΙΤΣΑ ΙΩΑΝΝΙΝΩΝ	ΑΡ. ΣΧΕΔΙΟΥ:
ΘΕΜΑ: **ΠΡΟΤΑΣΗ - ΠΥΡΑΣΦΑΛΕΙΑ ΙΣΟΓΕΙΟΥ**	Π 1
	ΚΛΙΜΑΚΑ 1/50
ΗΜΕΡΟΜΗΝΙΑΣ: ΟΚΤΩΒΡΙΟΣ 2019	

ΥΠΟΓΡΑΦΕΣ - ΣΦΡΑΓΙΔΕΣ - ΘΕΩΡΗΣΕΙΣ

ΣΥΝΤΑΧΘΗΚΕ
ΙΩΑΝΝΙΝΑ 15-10-2019

ΛΑΜΠΡΙΝΗ ΒΑΒΒΑ
ΑΡΧ. ΜΗΧΑΝΙΚΟΣ

ΜΑΡΙΑ ΤΣΕΤΣΟΥ
ΠΟΛ. ΜΗΧΑΝΙΚΟΣ

ΑΘΑΝΑΣΙΟΣ ΝΑΚΑΣ
ΜΗΧ. ΜΗΧΑΝΙΚΟΣ ΤΕ

ΕΛΕΓΧΘΗΚΕ
ΙΩΑΝΝΙΝΑ 15-10-2019
Η ΑΝΑΠΛ. ΠΡΟΪΣΤΑΜΕΝΗ ΤΔΠ

ΕΛΕΝΗ ΝΙΚΟΛΟΥ
ΠΟΛΙΤΙΚΟΣ ΜΗΧΑΝΙΚΟΣ

ΘΕΩΡΗΘΗΚΕ
ΙΩΑΝΝΙΝΑ 15-10-2019
Η ΑΝΑΠΛ. ΠΡΟΪΣΤΑΜΕΝΗ
ΔΙΝΣΗΣ ΤΕΧΝΙΚΩΝ ΕΡΓΩΝ ΠΗ

ΕΛΕΝΗ ΝΙΚΟΛΟΥ
ΠΟΛΙΤΙΚΟΣ ΜΗΧΑΝΙΚΟΣ

Υπογραφή υπογεγραμμένου από ΜΑΡΙΑ ΤΣΕΤΣΟΥ
Ημερομηνία: 2019-12-12 10:42:58 EET