
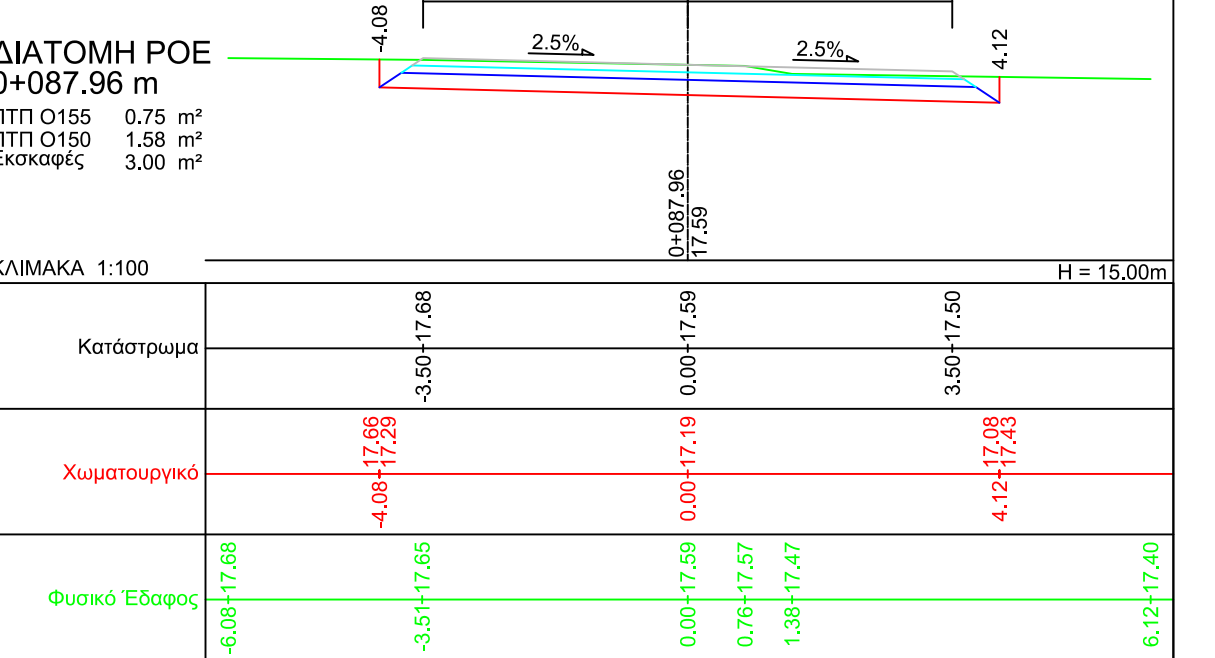
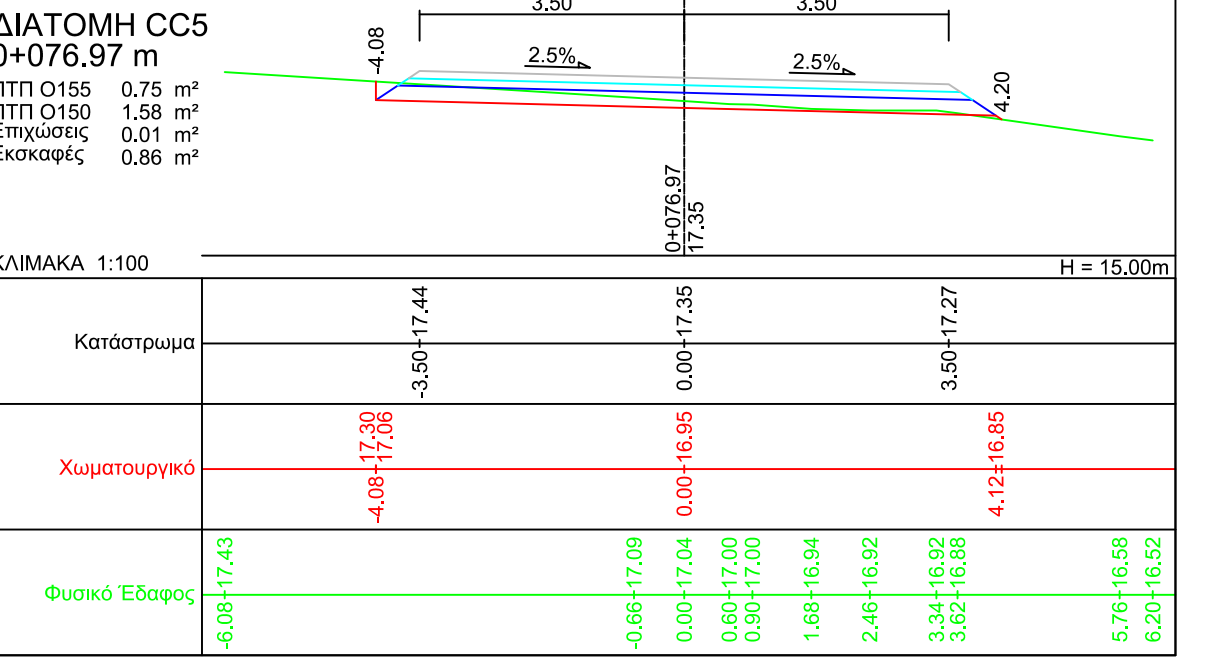
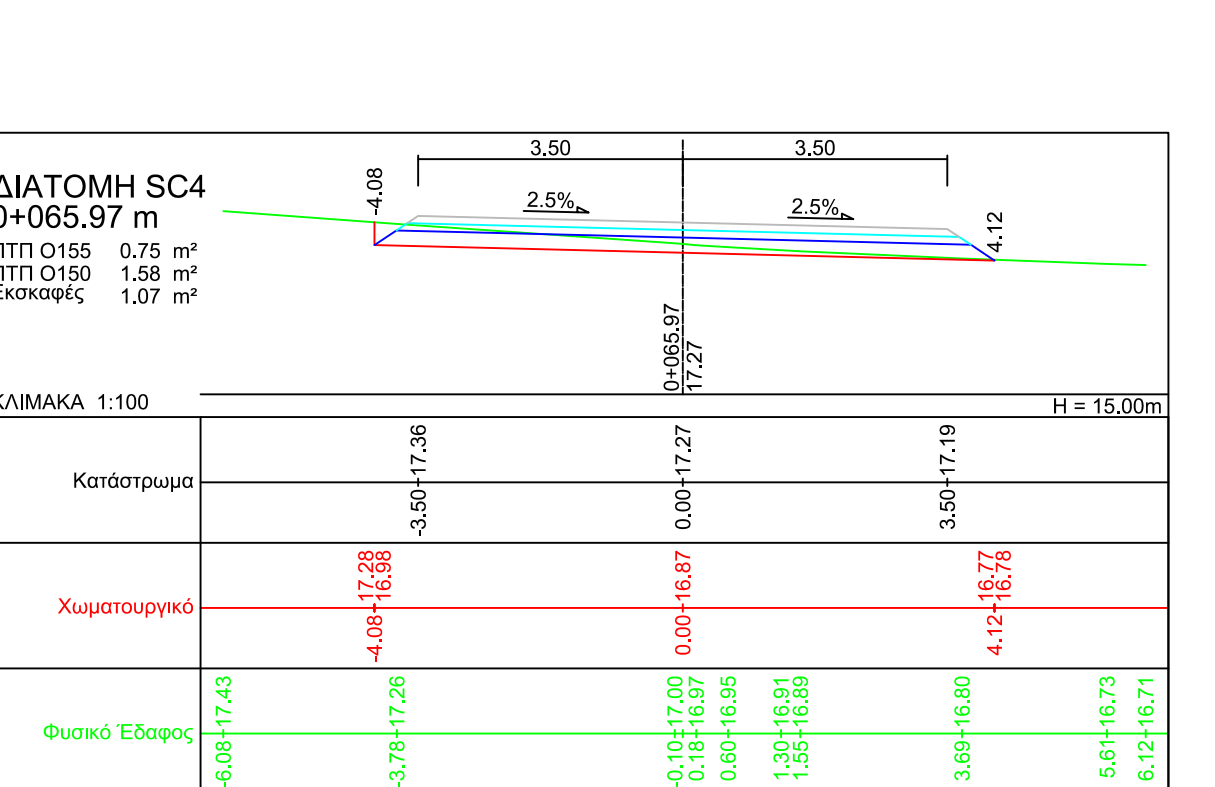
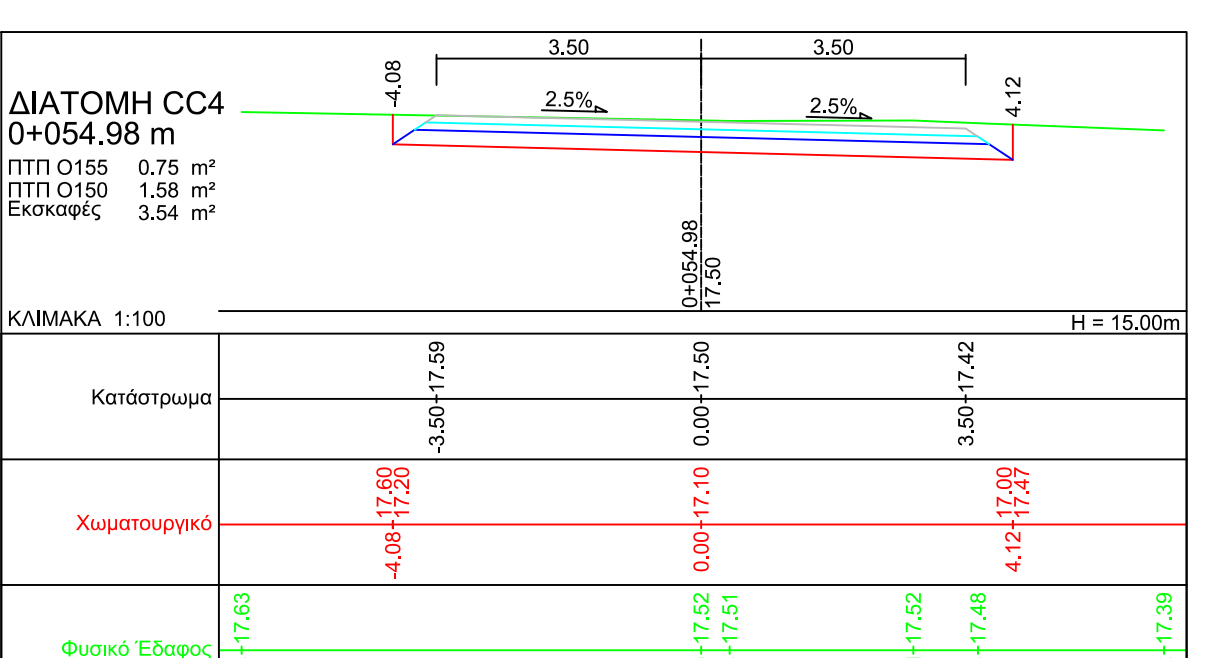
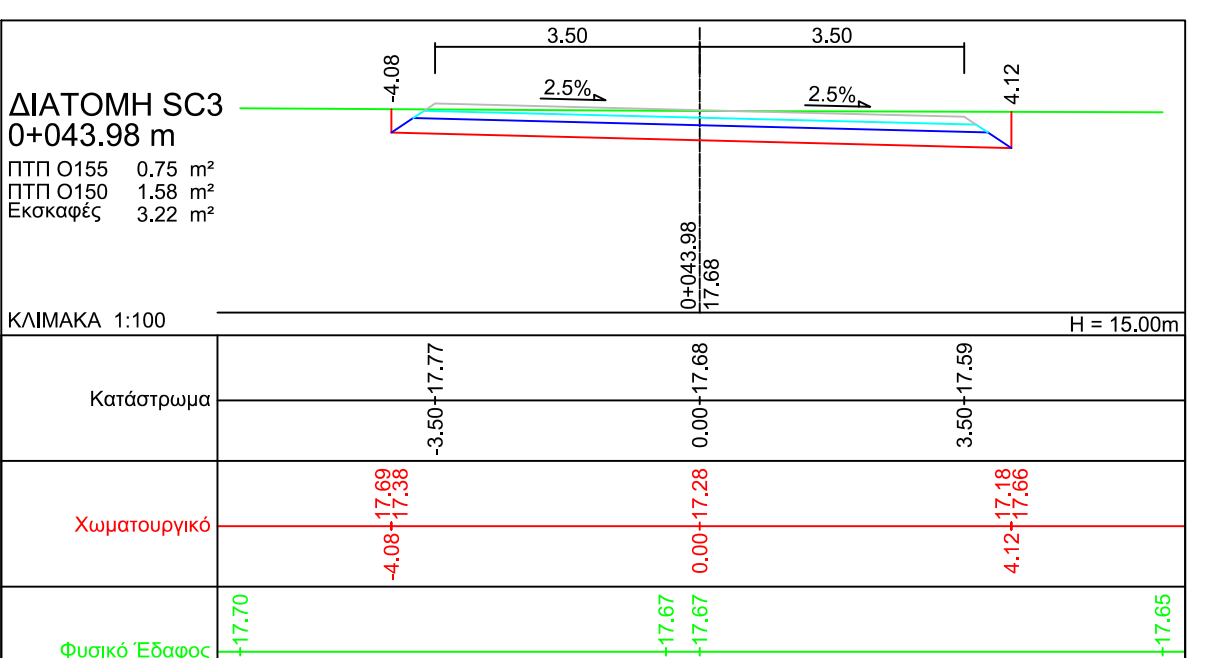
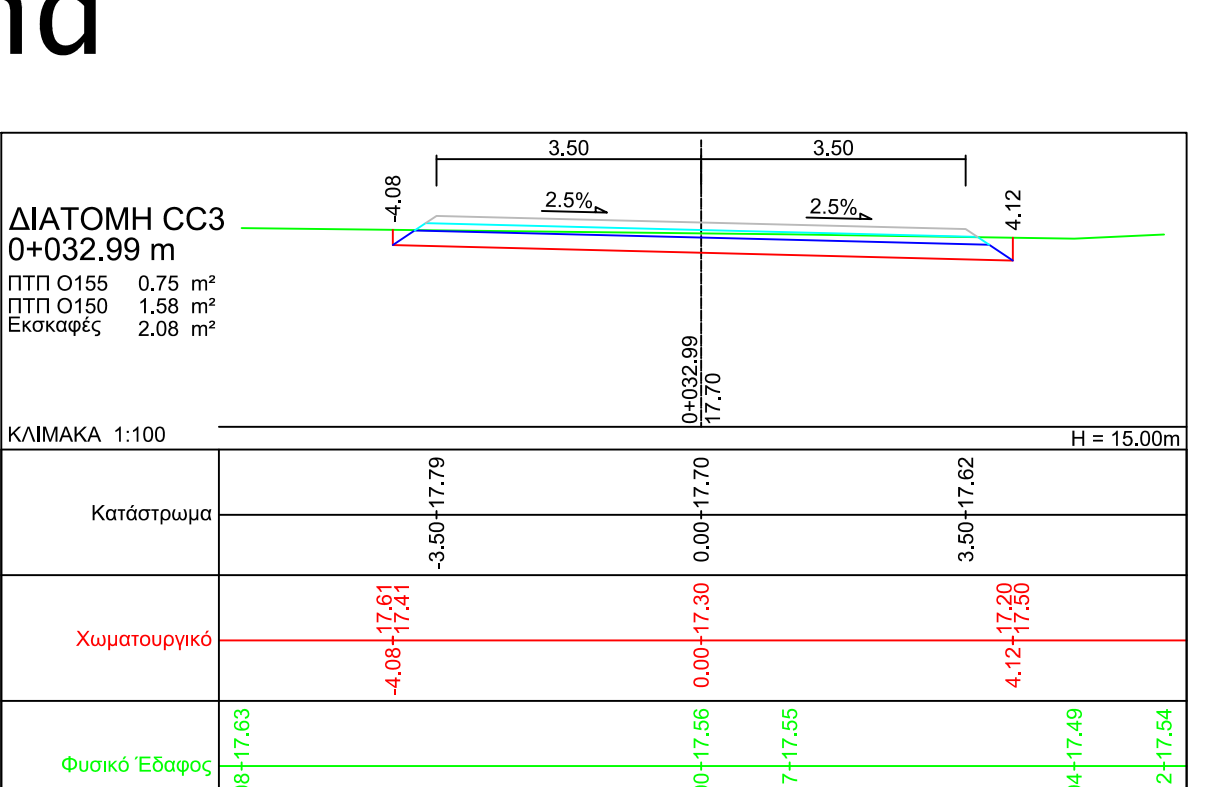
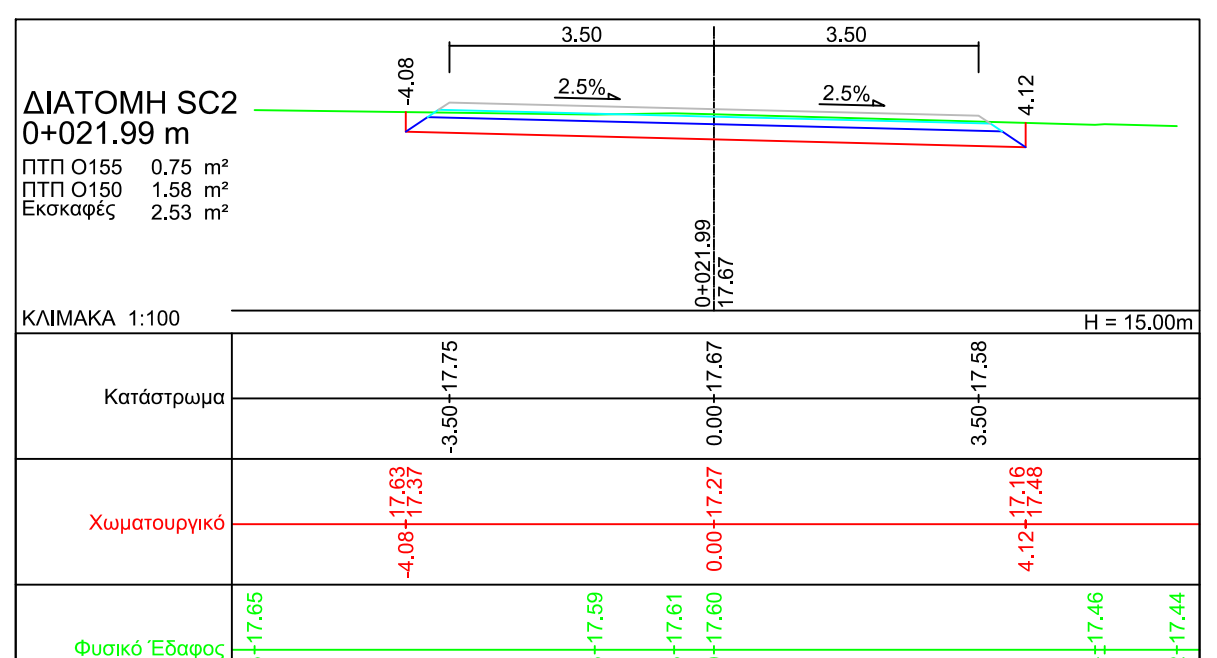
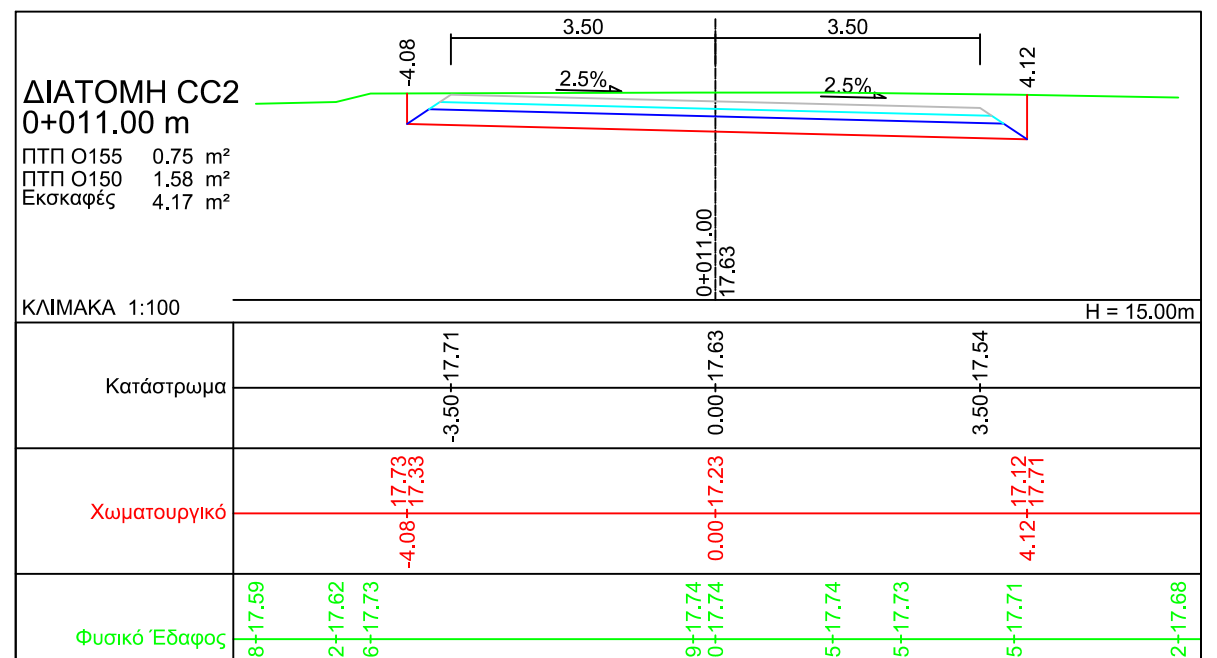
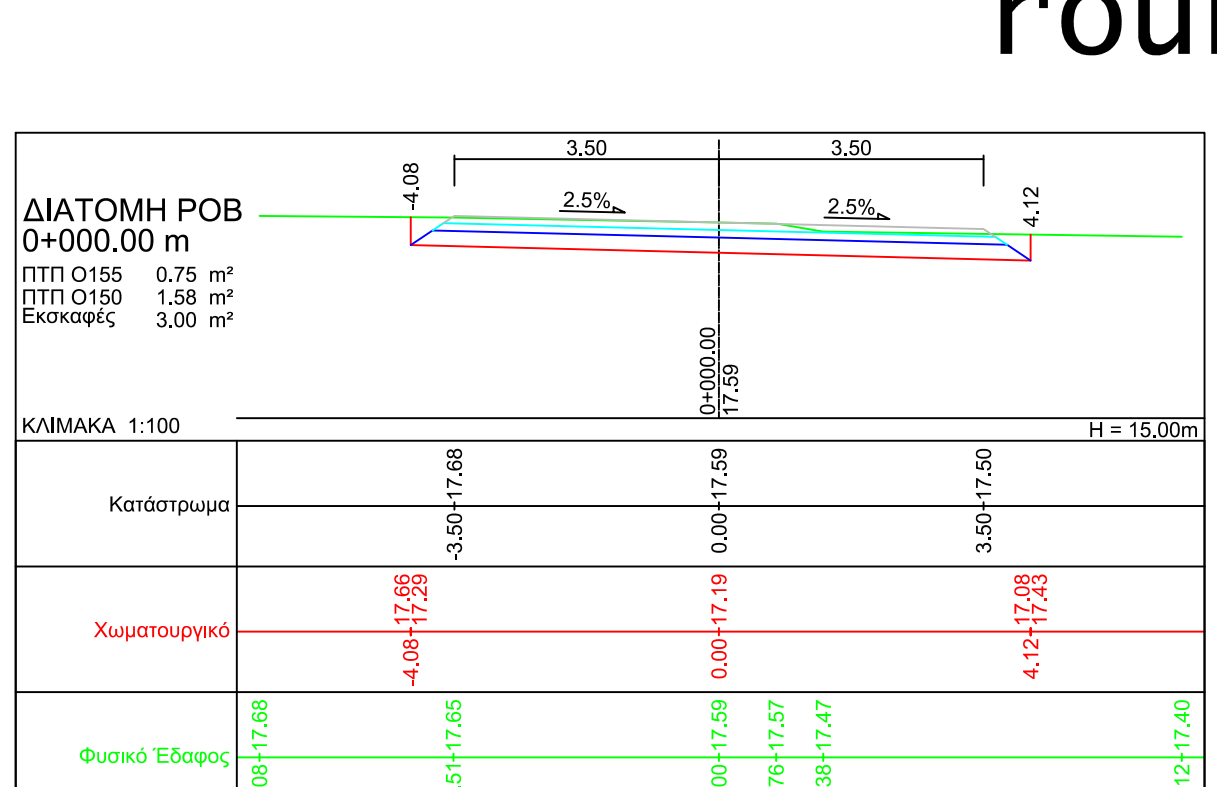
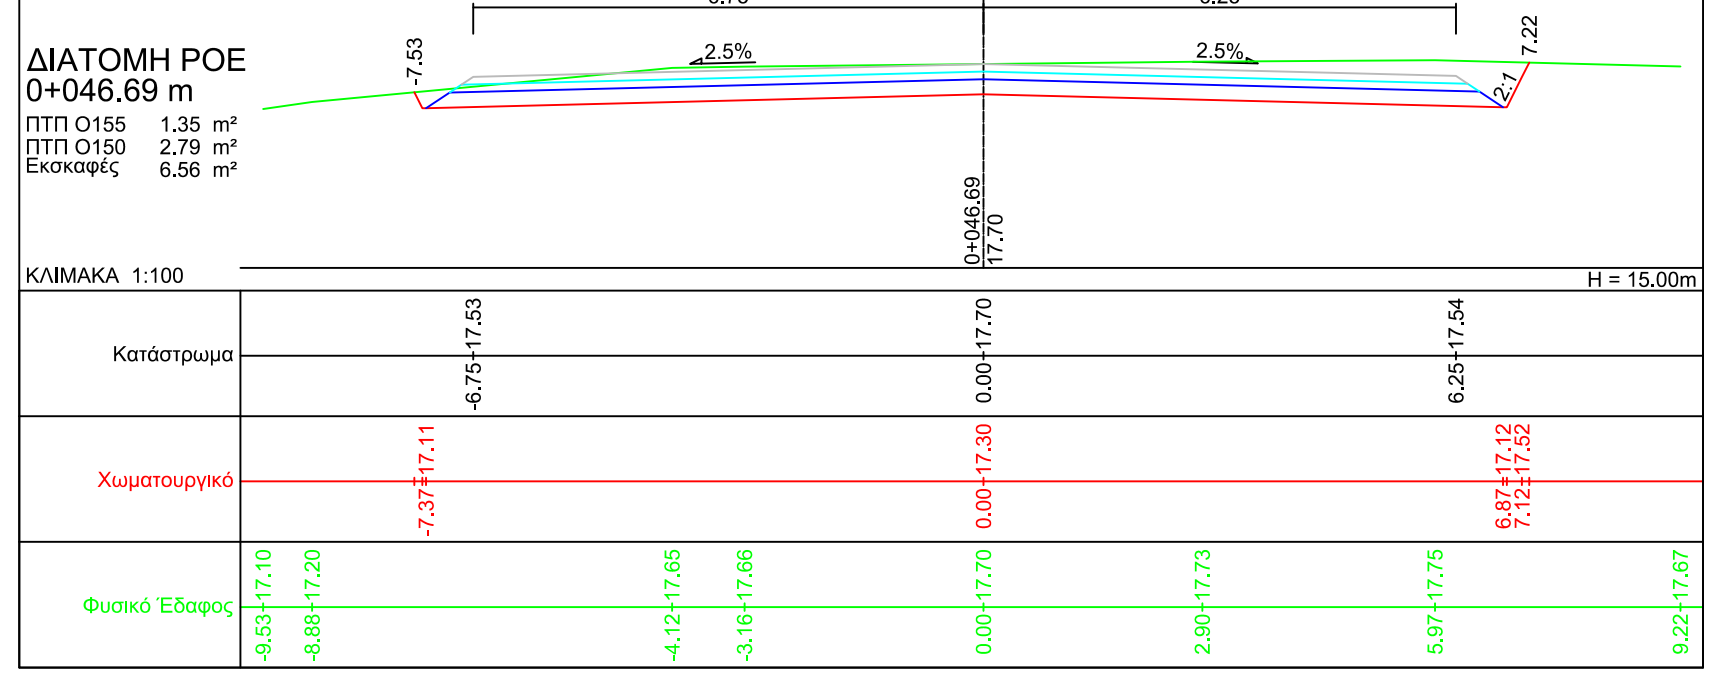
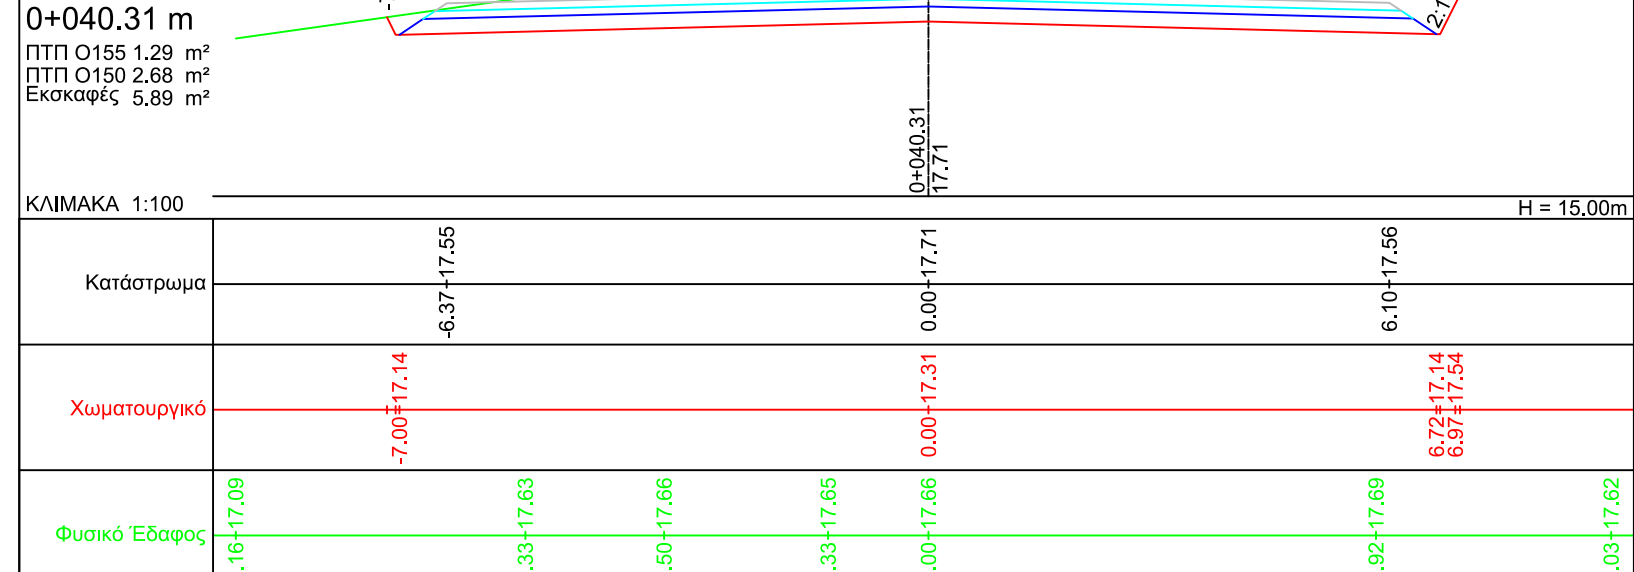
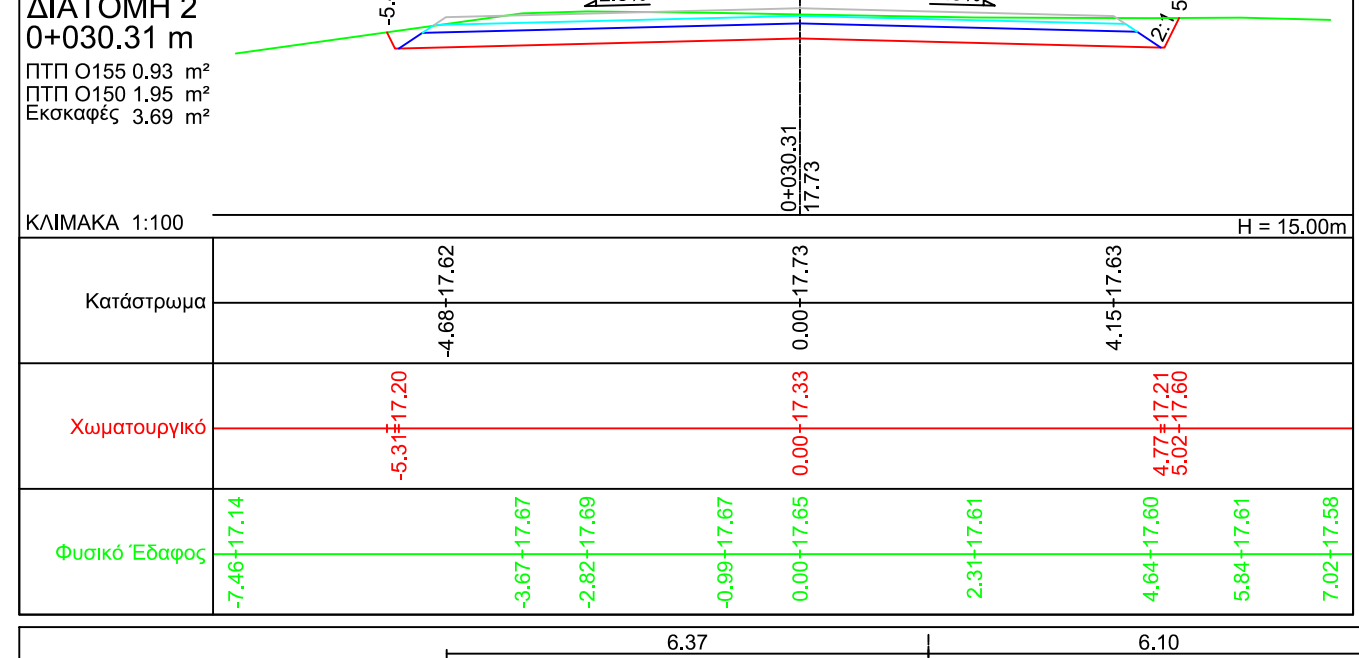
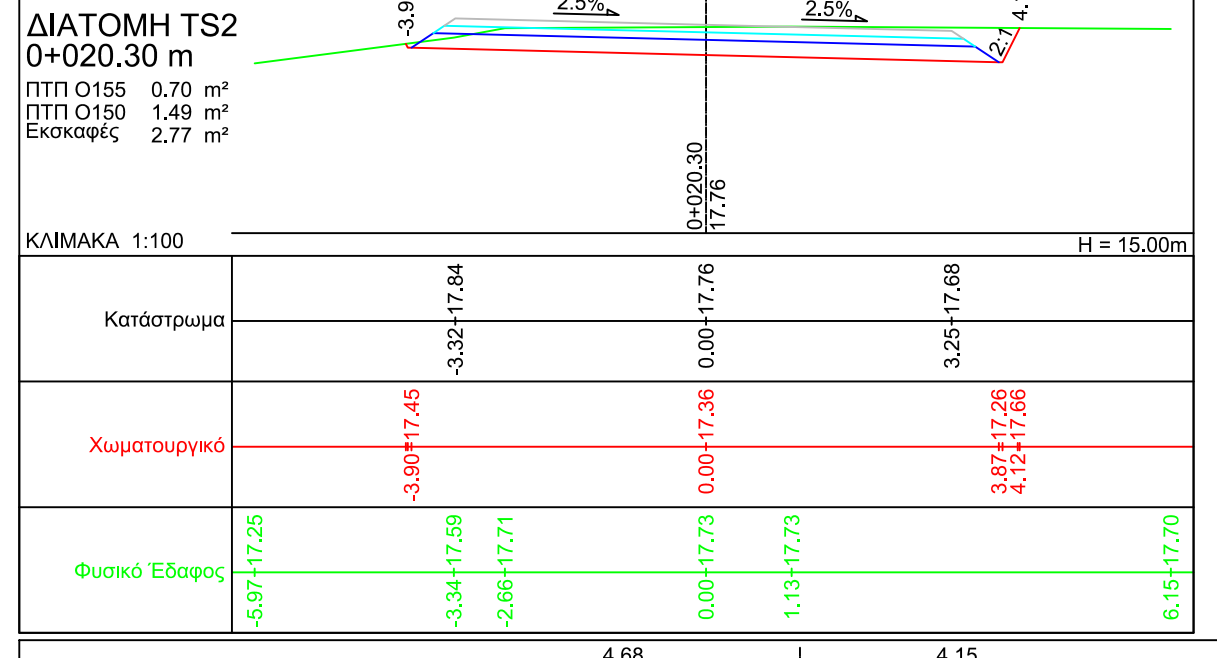
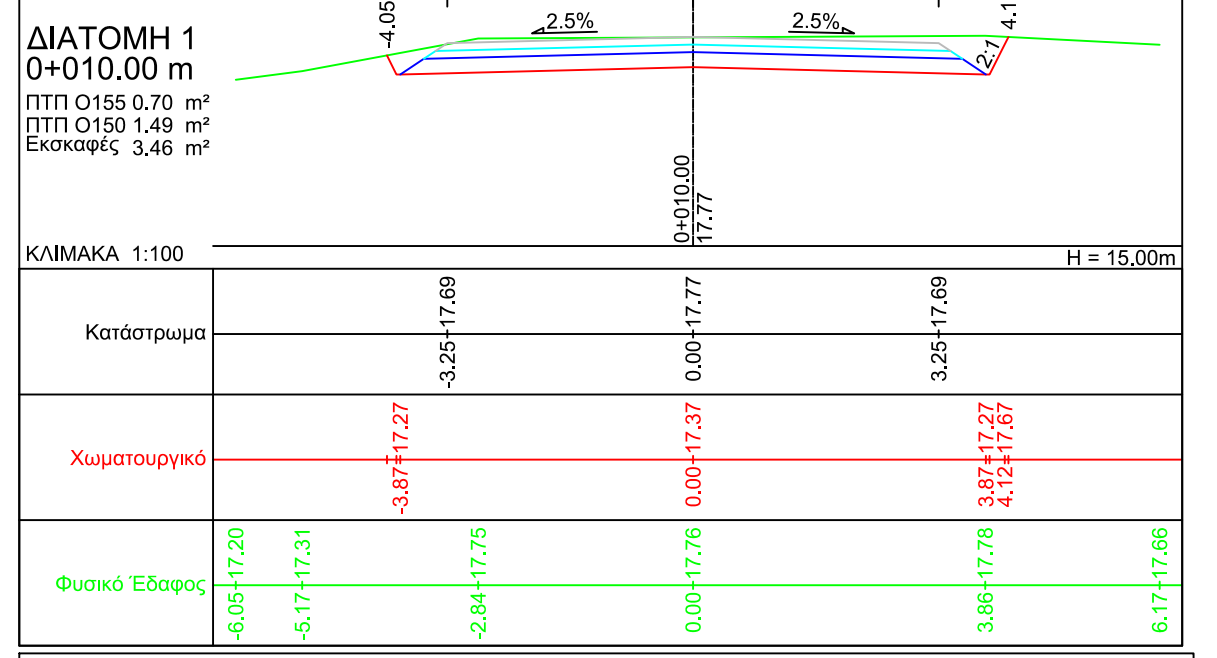
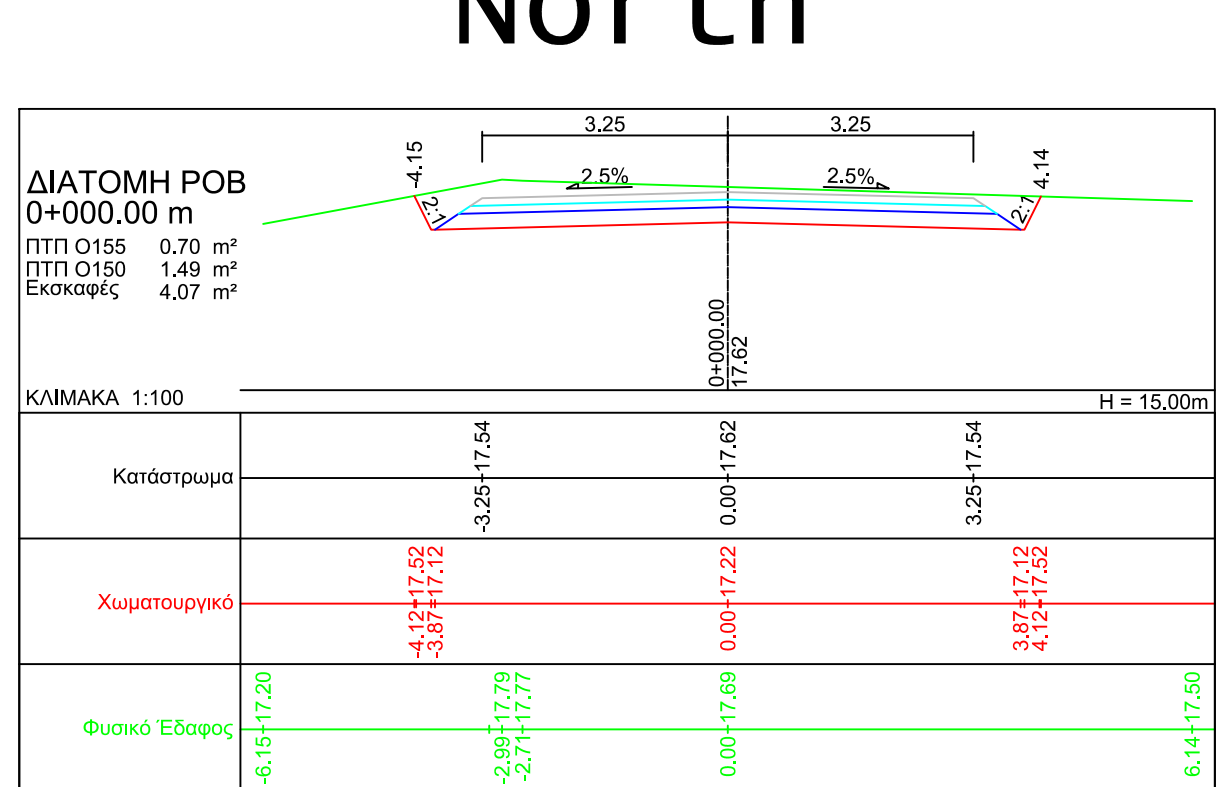
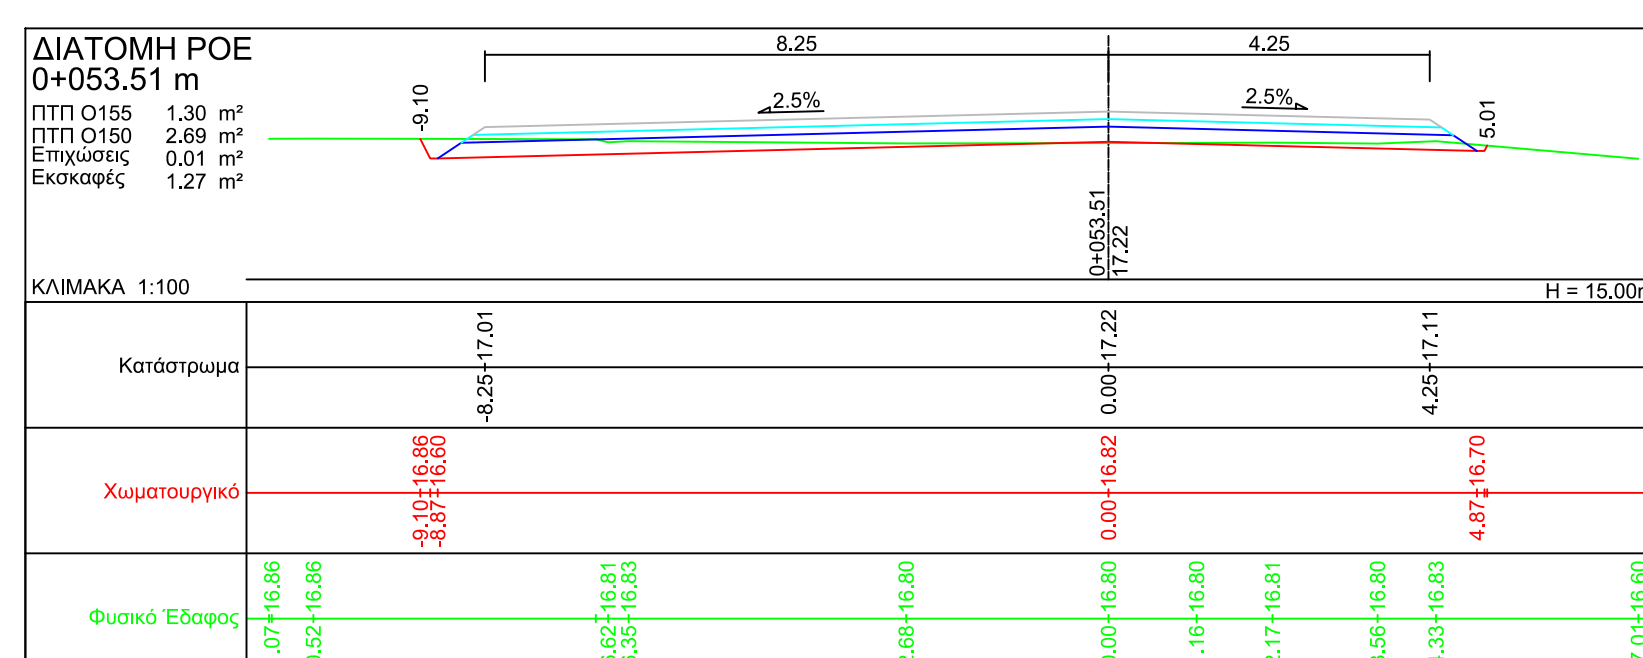
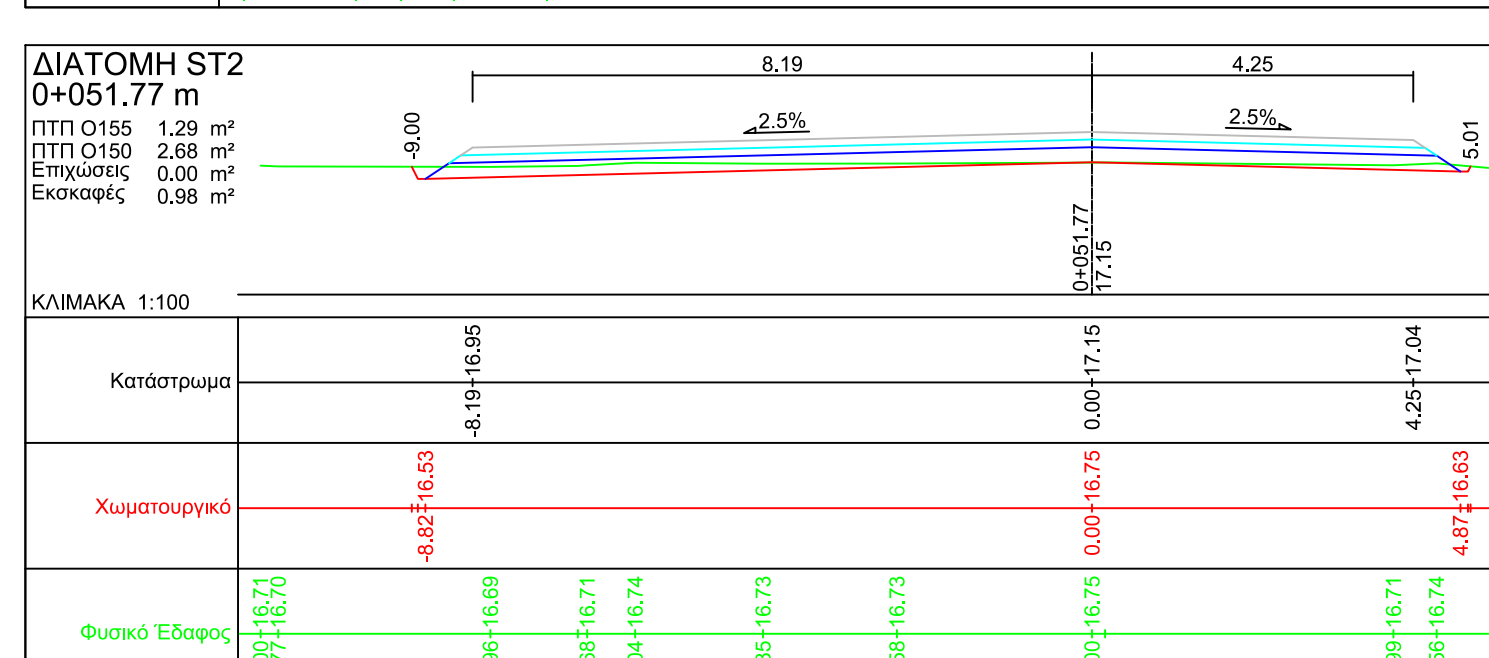
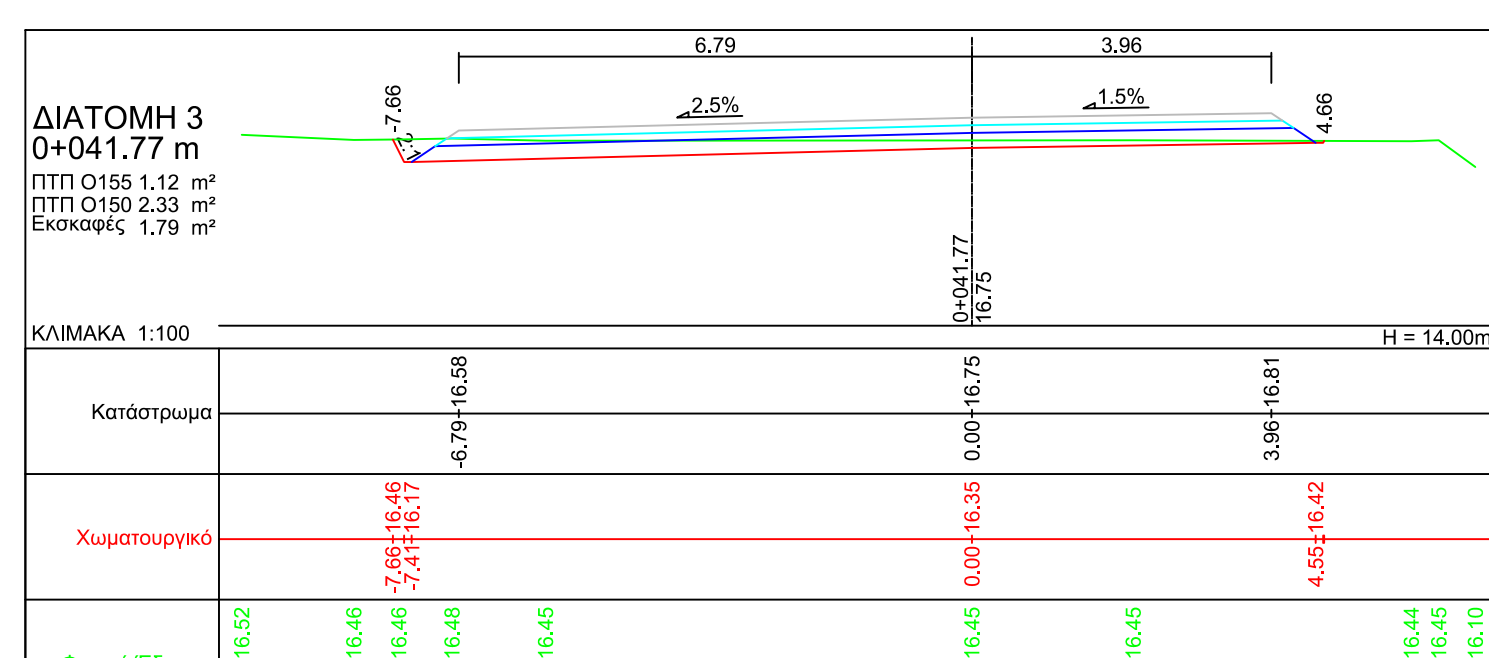
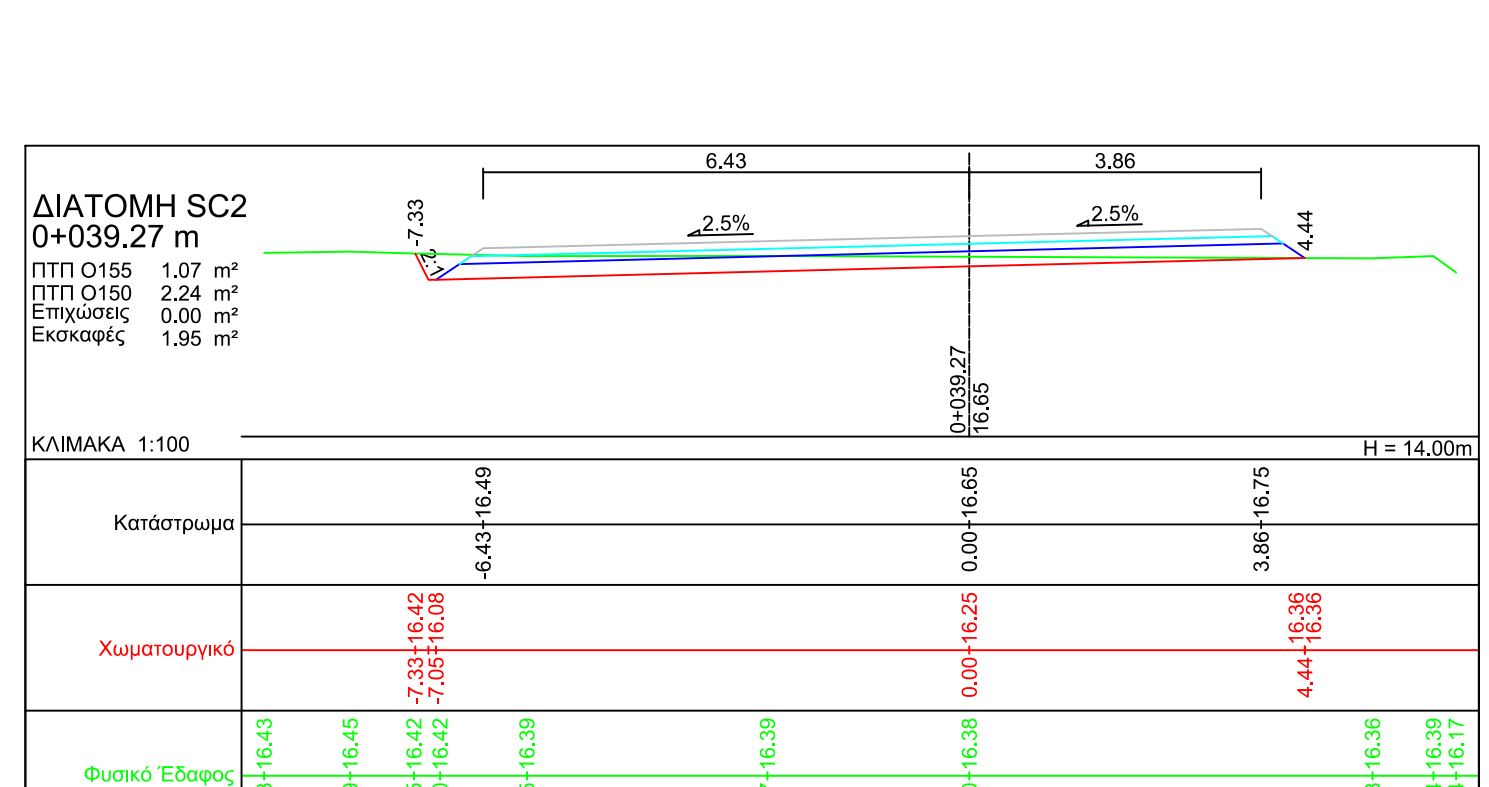
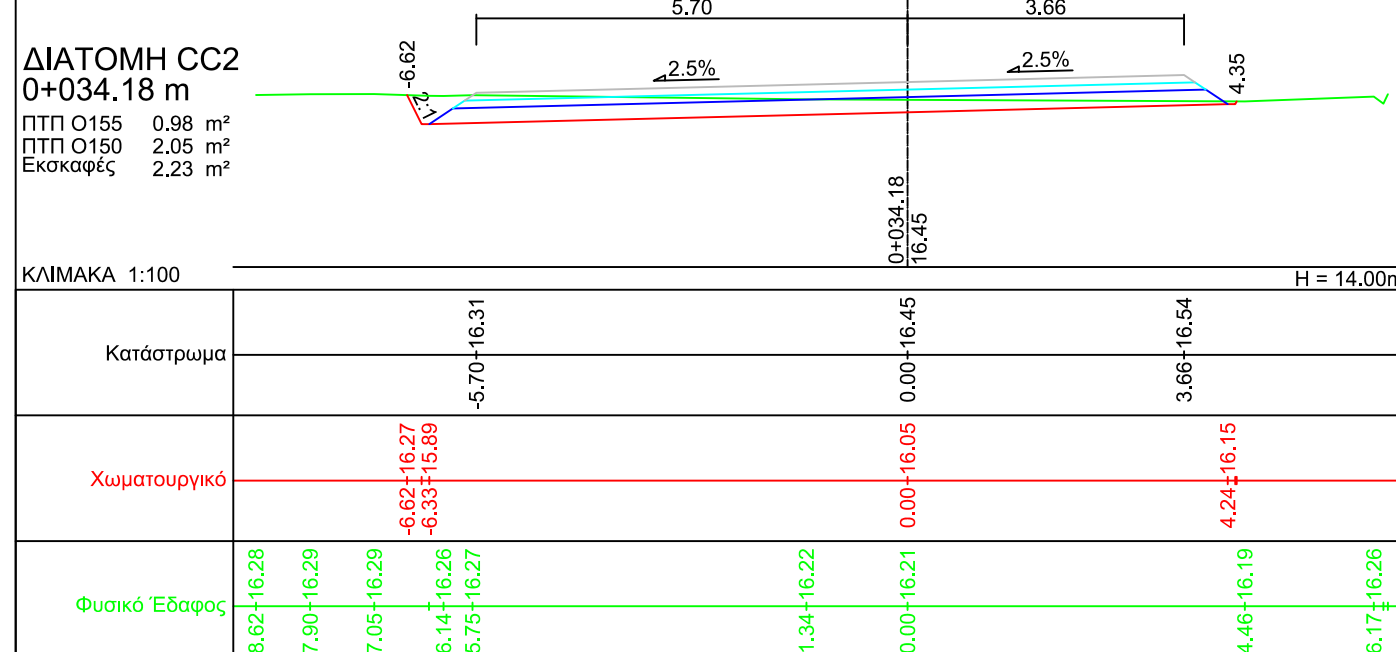
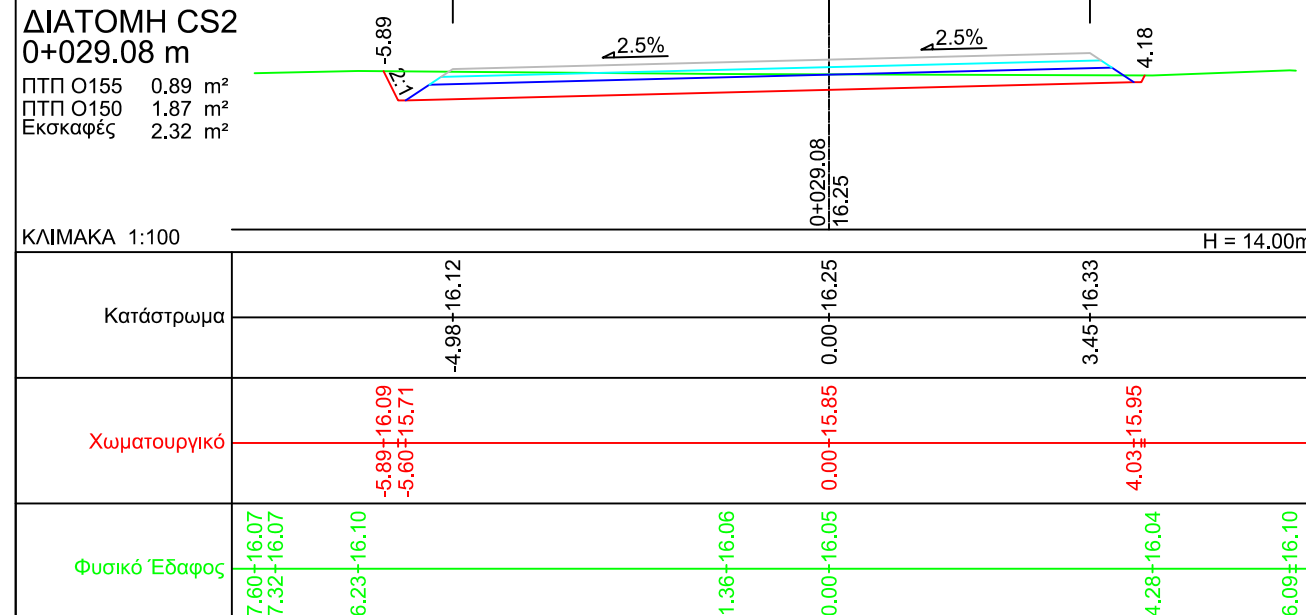
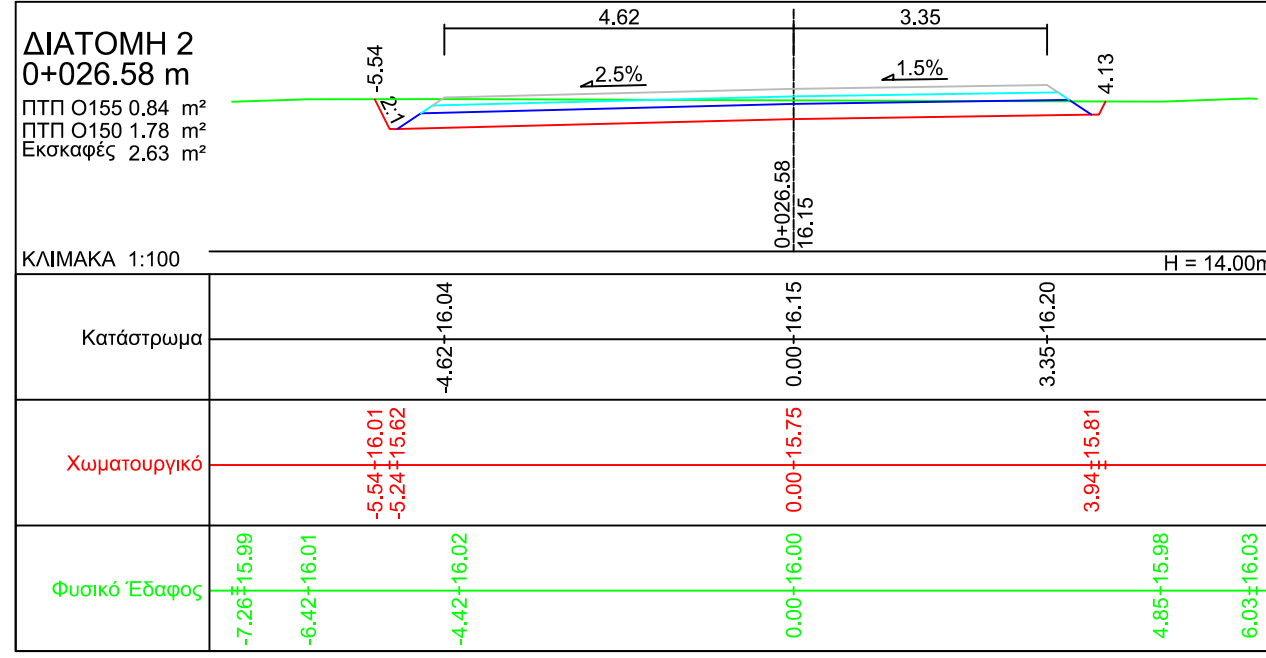
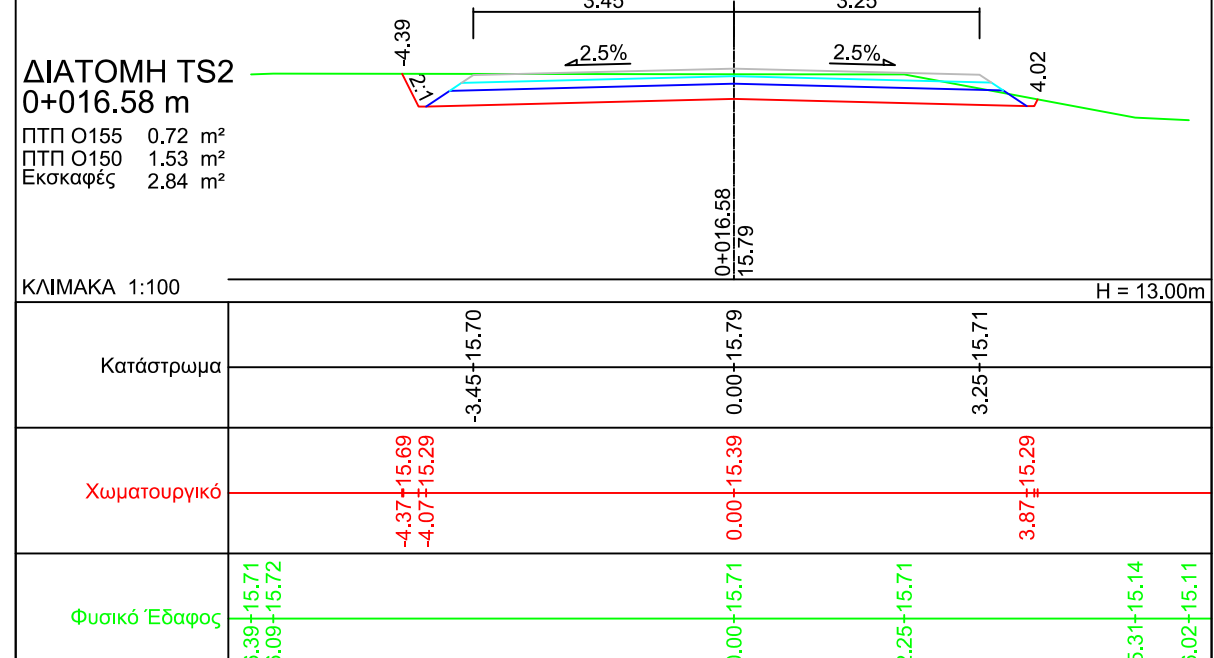
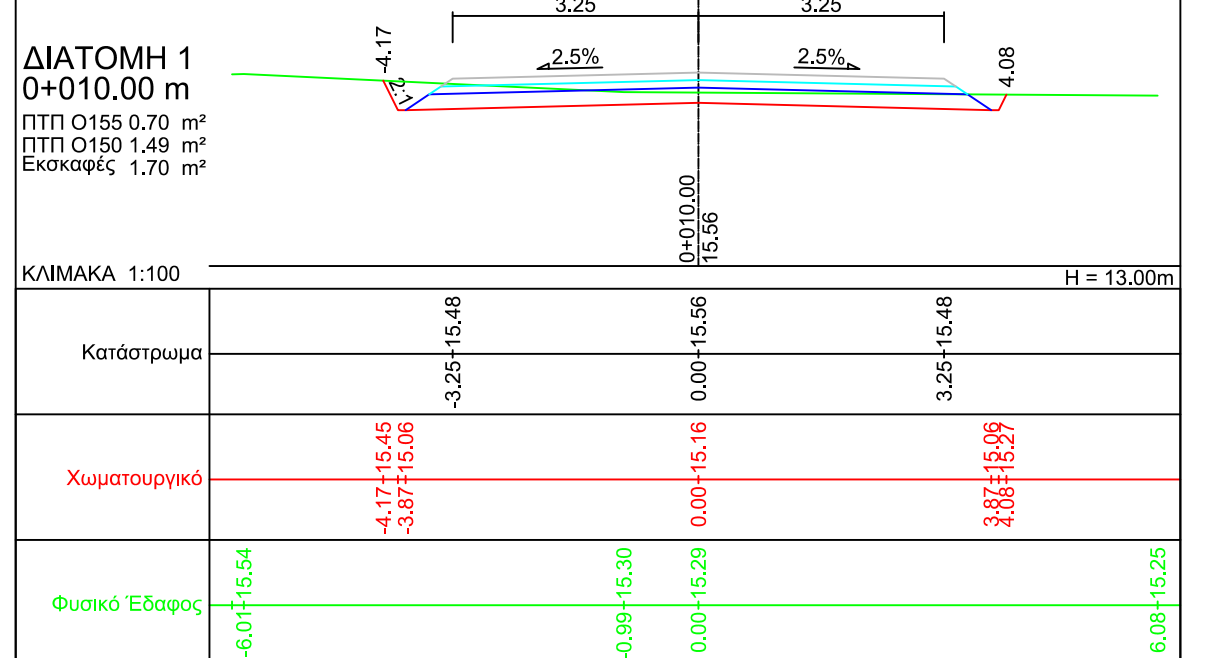
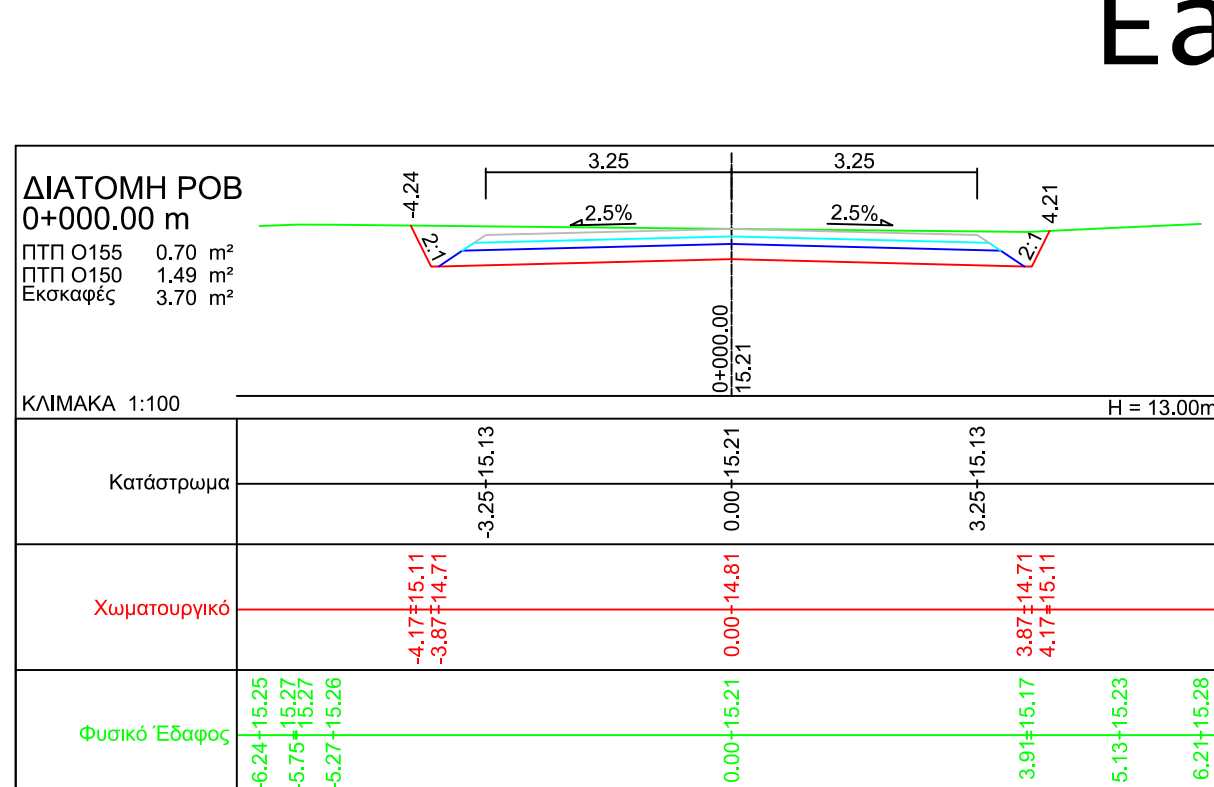
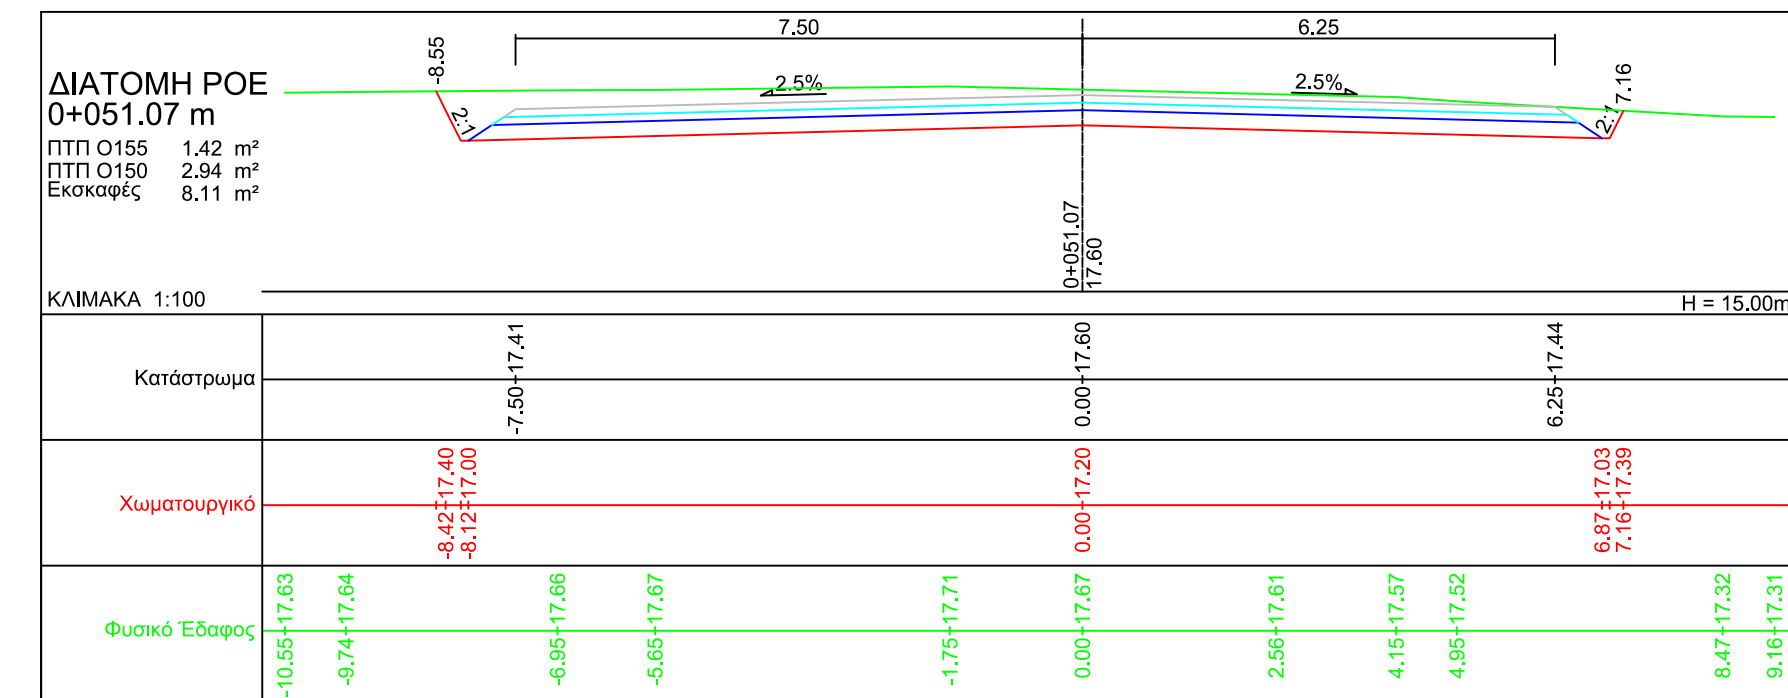
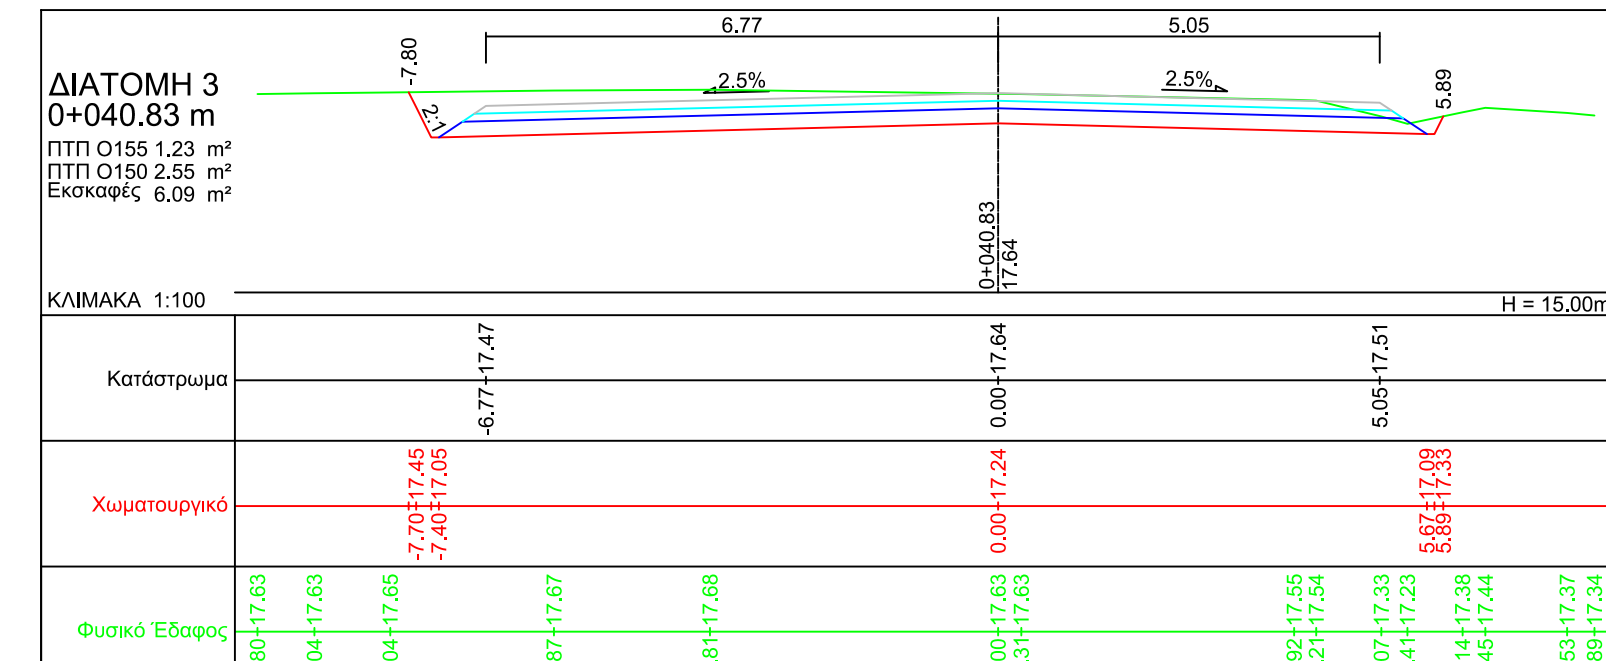
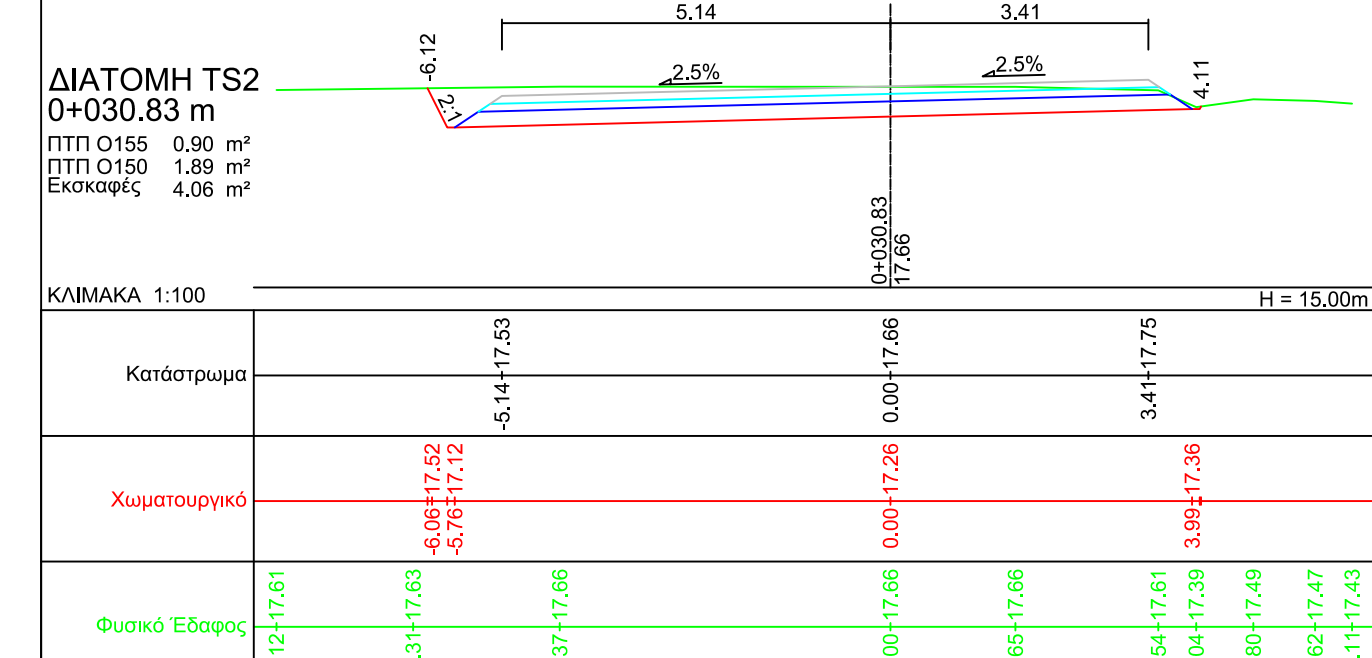
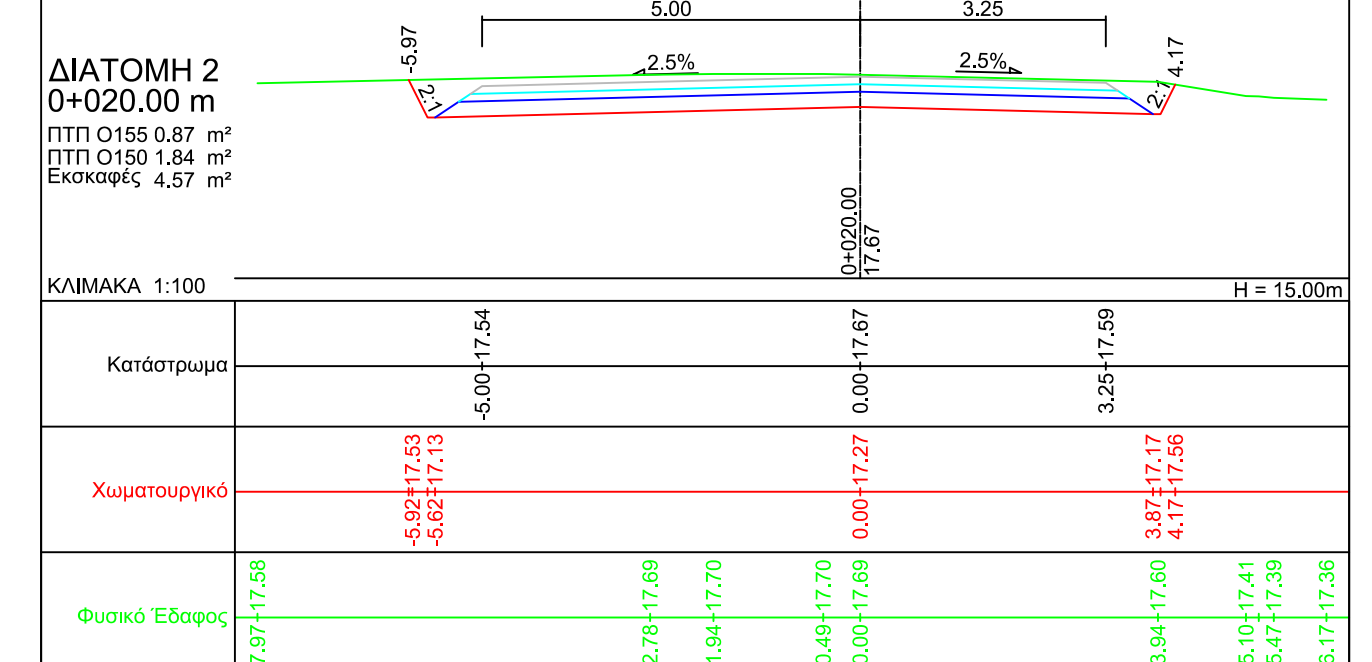
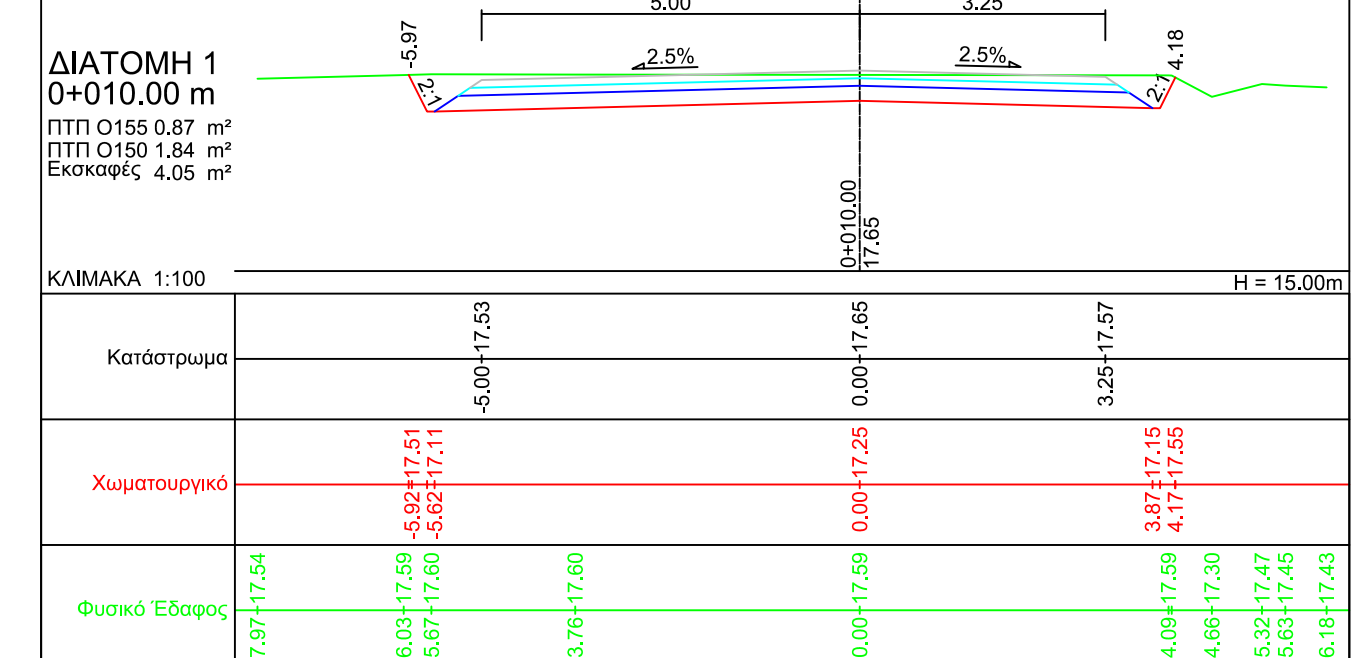


West

East

North

round

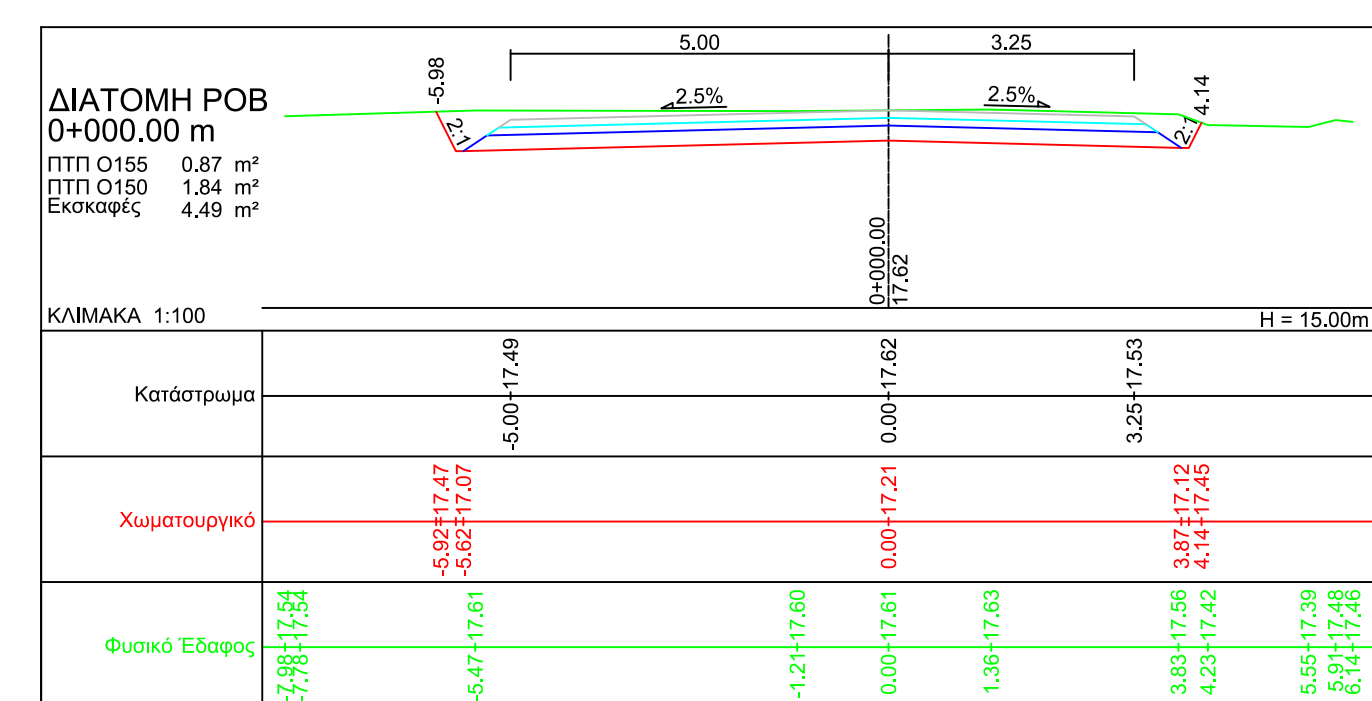

ΠΕΡΙΦΕΡΕΙΑ ΗΠΕΙΡΟΥ  
ΓΕΝΙΚΗ Δ/ΝΣΗ ΑΝΑΠΤΥΞΙΑΚΟΥ ΠΡΟΓΡΑΜΜΑΤΙΣΜΟΥ  
ΠΕΡΙΒΑΛΛΟΝΤΟΣ & ΥΠΟΔΟΜΩΝ  
Δ/ΝΣΗ ΤΕΧΝΙΚΩΝ ΕΡΓΩΝ  
ΤΜΗΜΑ ΣΥΓΚΟΙΝΩΝΙΑΚΩΝ ΕΡΓΩΝ

Κατασκευή δύο κυκλικών κόμβων στην παραλιακή οδό Πρέβεζας-Ηγουμενίτσας στις  
Χ.Θ. 5+900 ( συμβολή με την οδό Λασκαράτου) και στη θέση "Φρογίλη".

ΟΡΙΣΤΙΚΗ ΜΕΛΕΤΗ ΟΔΟΠΟΙΙΑΣ

ΔΙΑΤΟΜΕΣ  
ΚΟΜΒΟΥ  
"ΛΑΣΚΑΡΑΤΟΥ"

ΚΛΙΜΑΚΑ  
1:100

ΔΕΛΤΑ  
ΣΧΕΔΙΟΥ

Α/Α ΣΧΕΔΙΟΥ : Δ-02

ΙΩΑΝΝΙΝΑ /...../.....  
ΣΥΝΤΑΧΘΗΚΕ & ΕΛΕΓΧΘΗΚΕ  
Η ΑΝ. ΠΡΟΪΣΤΑΜΕΝΗ Τ.Σ.Ε.

ΘΕΩΡΗΘΗΚΕ  
Η ΑΝ. ΠΡΟΪΣΤΑΜΕΝΗ  
Δ/ΝΣΗΣ ΤΕΧΝΙΚΩΝ ΕΡΓΩΝ Π.Η.

ΑΛΕΞΑΝΔΡΑ ΤΣΙΟΛΑ  
ΠΟΛΙΤΙΚΟΣ ΜΗΧ/ΚΟΣ

ΕΛΕΝΗ ΝΙΚΟΛΟΥ  
ΠΟΛΙΤΙΚΟΣ ΜΗΧ/ΚΟΣ