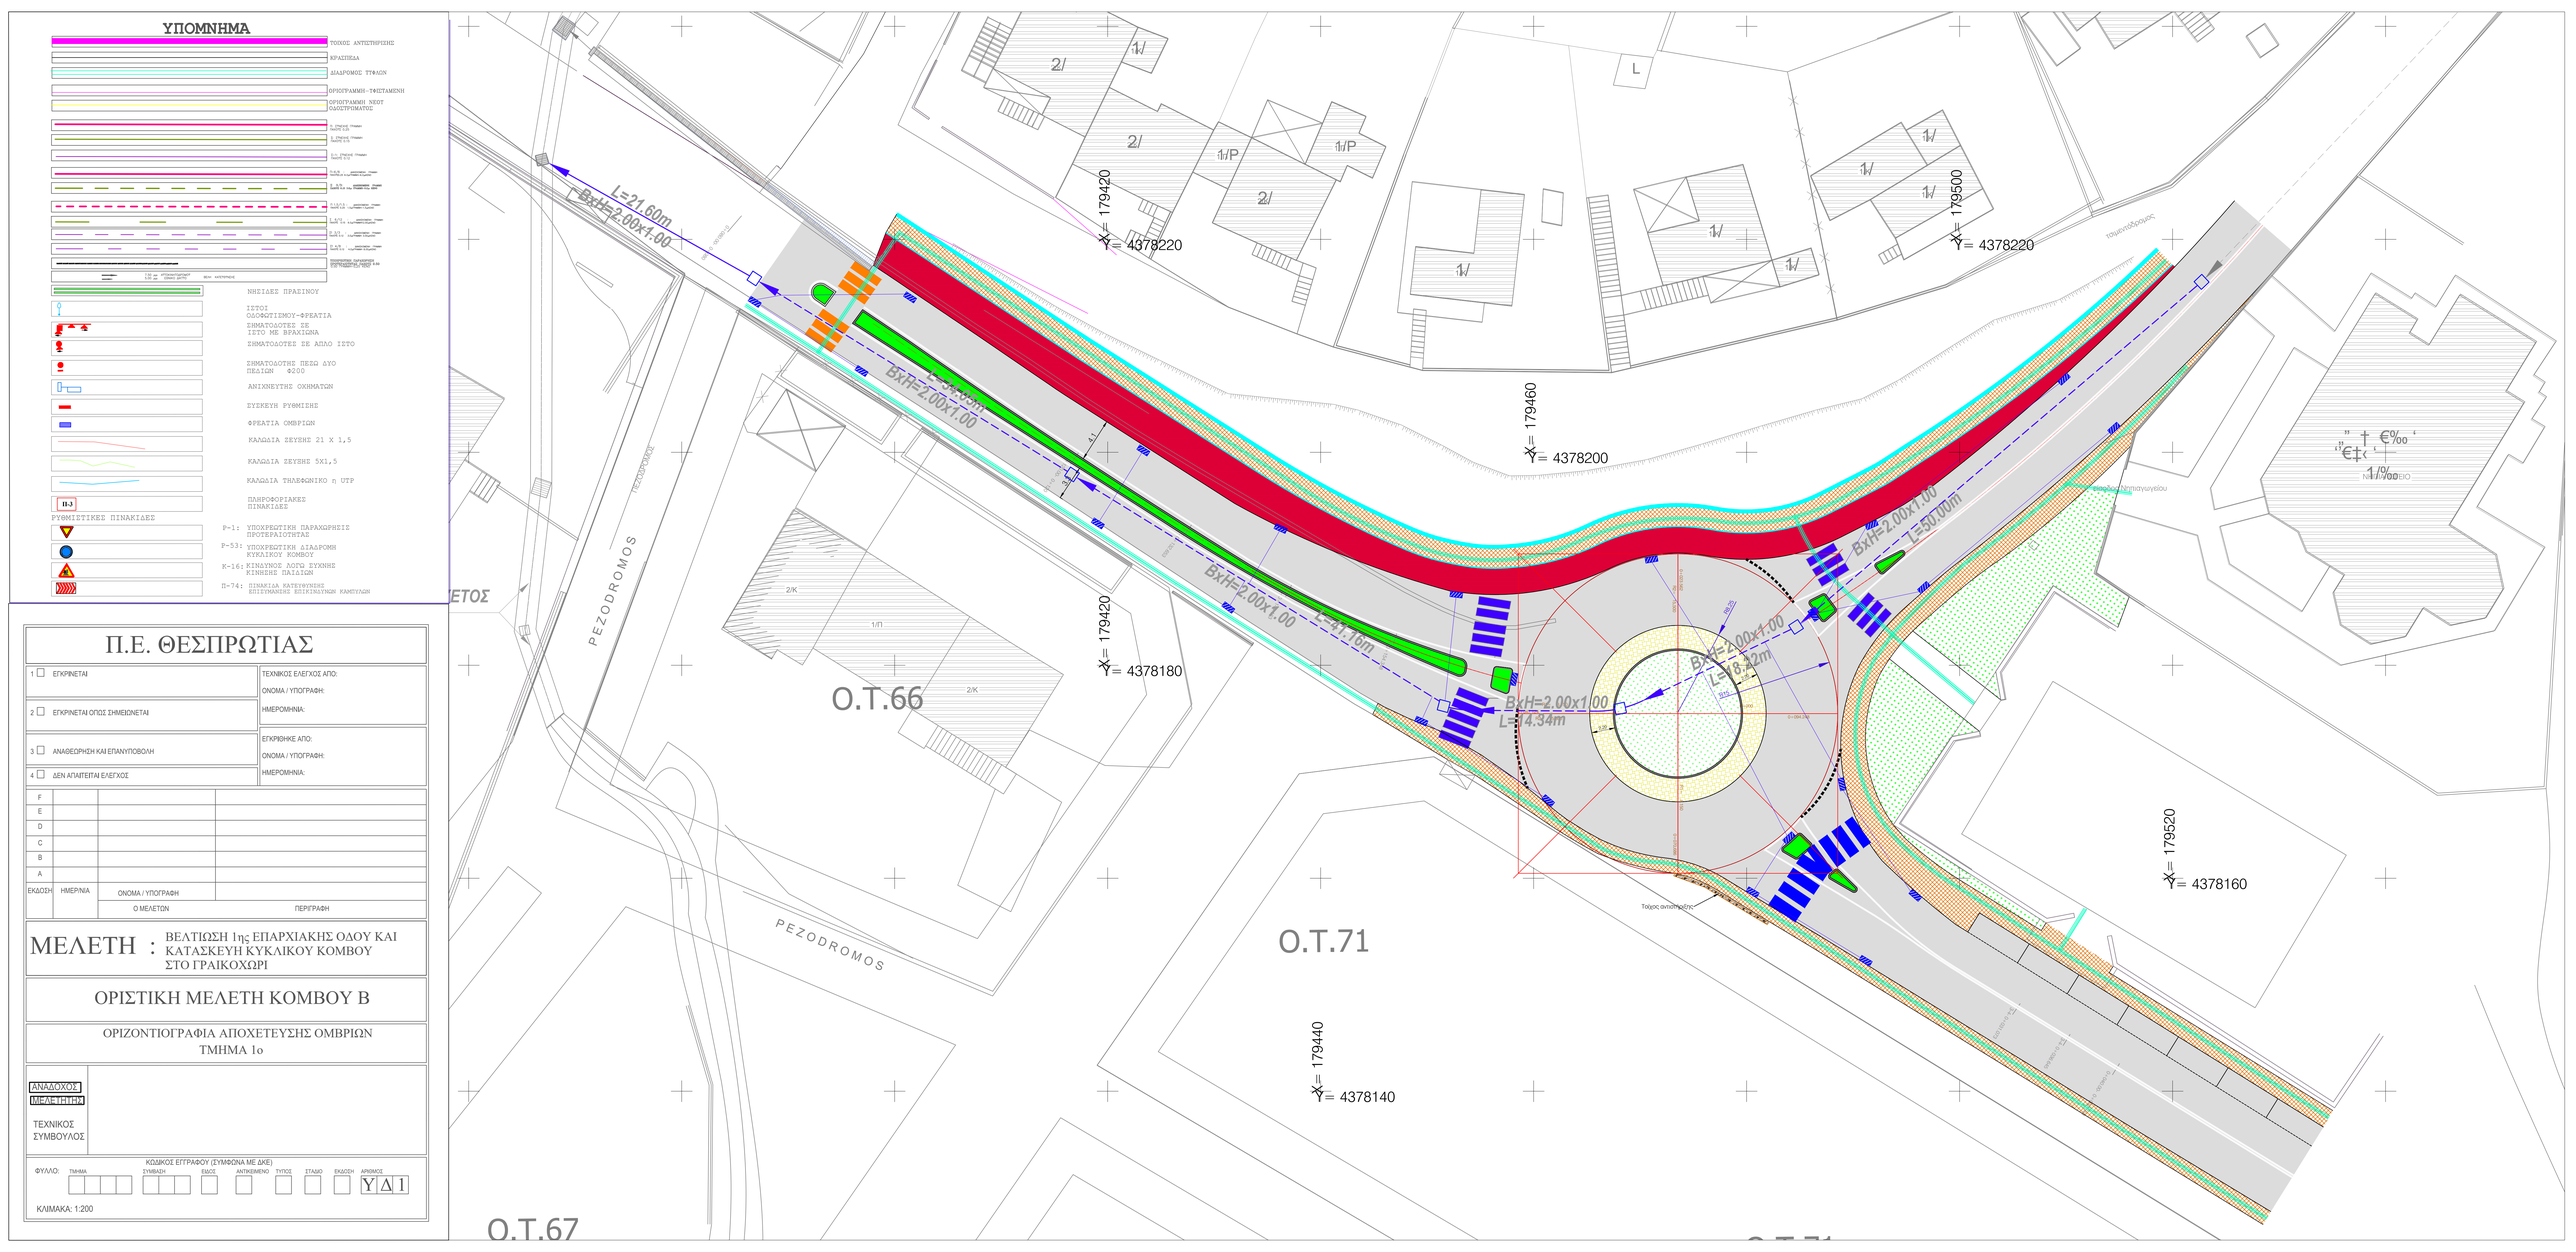
ΥΠΟΜΝΗΜΑ
ΤΟΙΧΟΣ ΑΝΤΙΣΤΗΡΙΞΗΣ
ΚΡΑΣΠΕΔΑ
ΔΙΑΔΡΟΜΟΣ ΤΡΟΧΩΝ
ΟΡΙΟΓΡΑΜΜΗ - ΤΑΦΟΣΤΑΜΕΝΗ
ΟΡΙΟΓΡΑΜΜΗ - ΝΕΟΣ ΟΔΟΣΤΡΩΜΑΤΟΣ
ΝΗΣΙΔΕΣ ΠΡΑΣΙΝΟΥ
ΙΣΤΟΣ ΟΔΟΦΩΤΙΣΜΟΥ-ΘΡΕΑΤΙΑ
ΣΗΜΑΤΟΔΟΤΕΣ ΣΕ ΙΣΤΟ ΜΕ ΒΡΑΧΙΟΝΑ
ΣΗΜΑΤΟΔΟΤΕΣ ΣΕ ΑΠΛΟ ΙΣΤΟ
ΣΗΜΑΤΟΔΟΤΗΣ ΠΕΖΟΥ ΔΥΟ ΠΕΔΙΩΝ Φ200
ΑΝΙΧΝΕΥΤΗΣ ΟΧΗΜΑΤΩΝ
ΣΥΣΚΕΥΗ ΡΥΘΜΙΣΗΣ
ΦΡΕΑΤΙΑ ΟΜΒΡΙΩΝ
ΚΑΛΩΔΙΑ ΣΕΥΞΗΣ 21 Χ 1,5
ΚΑΛΩΔΙΑ ΣΕΥΞΗΣ 5Χ1,5
ΚΑΛΩΔΙΑ ΤΗΛΕΦΩΝΙΚΟ ή UTP
ΠΛΗΡΟΦΟΡΙΑΚΕΣ ΠΙΝΑΚΙΔΕΣ
ΡΥΘΜΙΣΤΙΚΕΣ ΠΙΝΑΚΙΔΕΣ
P-1: ΥΠΟΧΡΕΩΤΙΚΗ ΠΑΡΑΧΩΡΗΣΗ ΠΡΟΤΕΡΑΙΟΤΗΤΑΣ
P-53: ΥΠΟΧΡΕΩΤΙΚΗ ΔΙΑΔΡΟΜΗ ΚΥΚΛΙΚΟΥ ΚΟΜΒΟΥ
K-16: ΚΙΝΔΥΝΟΣ ΛΟΓΩ ΕΥΚΙΝΗΣ ΚΙΝΗΣΕΩΣ ΠΑΙΔΙΩΝ
Π-74: ΠΙΝΑΚΙΔΑ ΚΑΤΕΥΘΥΝΣΗΣ ΕΠΙΣΗΜΑΝΣΗΣ ΕΠΙΚΙΝΔΥΝΩΝ ΚΑΜΠΥΛΩΝ
L=21.60m
BxH=2.00x1.00
L=50.00m
BxH=2.00x1.00
L=41.16m
BxH=2.00x1.00
L=18.42m
BxH=2.00x1.00
L=14.34m
BxH=2.00x1.00
L=50.00m
Y= 179420
X= 4378220
Y= 179500
X= 4378220
Y= 179460
X= 4378200
Y= 179420
X= 4378180
Y= 179520
X= 4378160
Y= 179440
X= 4378140
PEZODROMOS
PEZODROMOS
PEZODROMOS
Ο.Τ.66
Ο.Τ.71
Ο.Τ.67
Τοίχος αντιστήριξης
Π.Ε. ΘΕΣΠΡΩΤΙΑΣ
1 ☐ ΕΓΚΡΙΝΕΤΑΙ
ΤΕΧΝΙΚΟΣ ΕΛΕΓΧΟΣ ΑΠΟ:
ΟΝΟΜΑ / ΥΠΟΓΡΑΦΗ:
2 ☐ ΕΓΚΡΙΝΕΤΑΙ ΟΠΩΣ ΣΗΜΕΙΩΝΕΤΑΙ
ΗΜΕΡΟΜΗΝΙΑ:
3 ☐ ΑΝΑΘΕΩΡΗΣΗ ΚΑΙ ΕΠΑΝΥΠΟΒΟΛΗ
ΕΓΚΡΙΘΗΚΕ ΑΠΟ:
ΟΝΟΜΑ / ΥΠΟΓΡΑΦΗ:
4 ☐ ΔΕΝ ΑΠΑΙΤΕΙΤΑΙ ΕΛΕΓΧΟΣ
ΗΜΕΡΟΜΗΝΙΑ:
ΕΚΔΟΣΗ
ΗΜΕΡ/ΝΙΑ
ΟΝΟΜΑ / ΥΠΟΓΡΑΦΗ
Ο ΜΕΛΕΤΩΝ
ΠΕΡΙΓΡΑΦΗ
ΜΕΛΕΤΗ : ΒΕΛΤΙΩΣΗ 1ης ΕΠΑΡΧΙΑΚΗΣ ΟΔΟΥ ΚΑΙ ΚΑΤΑΣΚΕΥΗ ΚΥΚΛΙΚΟΥ ΚΟΜΒΟΥ ΣΤΟ ΓΡΑΙΚΟΧΩΡΙ
ΟΡΙΣΤΙΚΗ ΜΕΛΕΤΗ ΚΟΜΒΟΥ Β
ΟΡΙΖΟΝΤΙΟΓΡΑΦΙΑ ΑΠΟΧΕΤΕΥΣΗΣ ΟΜΒΡΙΩΝ
ΤΜΗΜΑ 1ο
ΑΝΑΔΟΧΟΣ ΜΕΛΕΤΗΣ
ΤΕΧΝΙΚΟΣ ΣΥΜΒΟΥΛΟΣ
ΚΩΔΙΚΟΣ ΕΓΓΡΑΦΟΥ (ΣΥΜΦΩΝΑ ΜΕ ΔΚΕ)
ΦΥΛΛΟ: ΤΜΗΜΑ ΣΥΜΒΑΣΗ ΕΤΟΣ ΑΝΤΙΚΕΙΜΕΝΟ ΤΥΠΟΣ ΣΤΑΔΙΟ ΕΚΔΟΣΗ ΑΡΙΘΜΟΣ
Υ Δ 1
ΚΛΙΜΑΚΑ: 1:200