


ΟΡΘ. ΟΧΕΤΟΣ 2.00x1.00

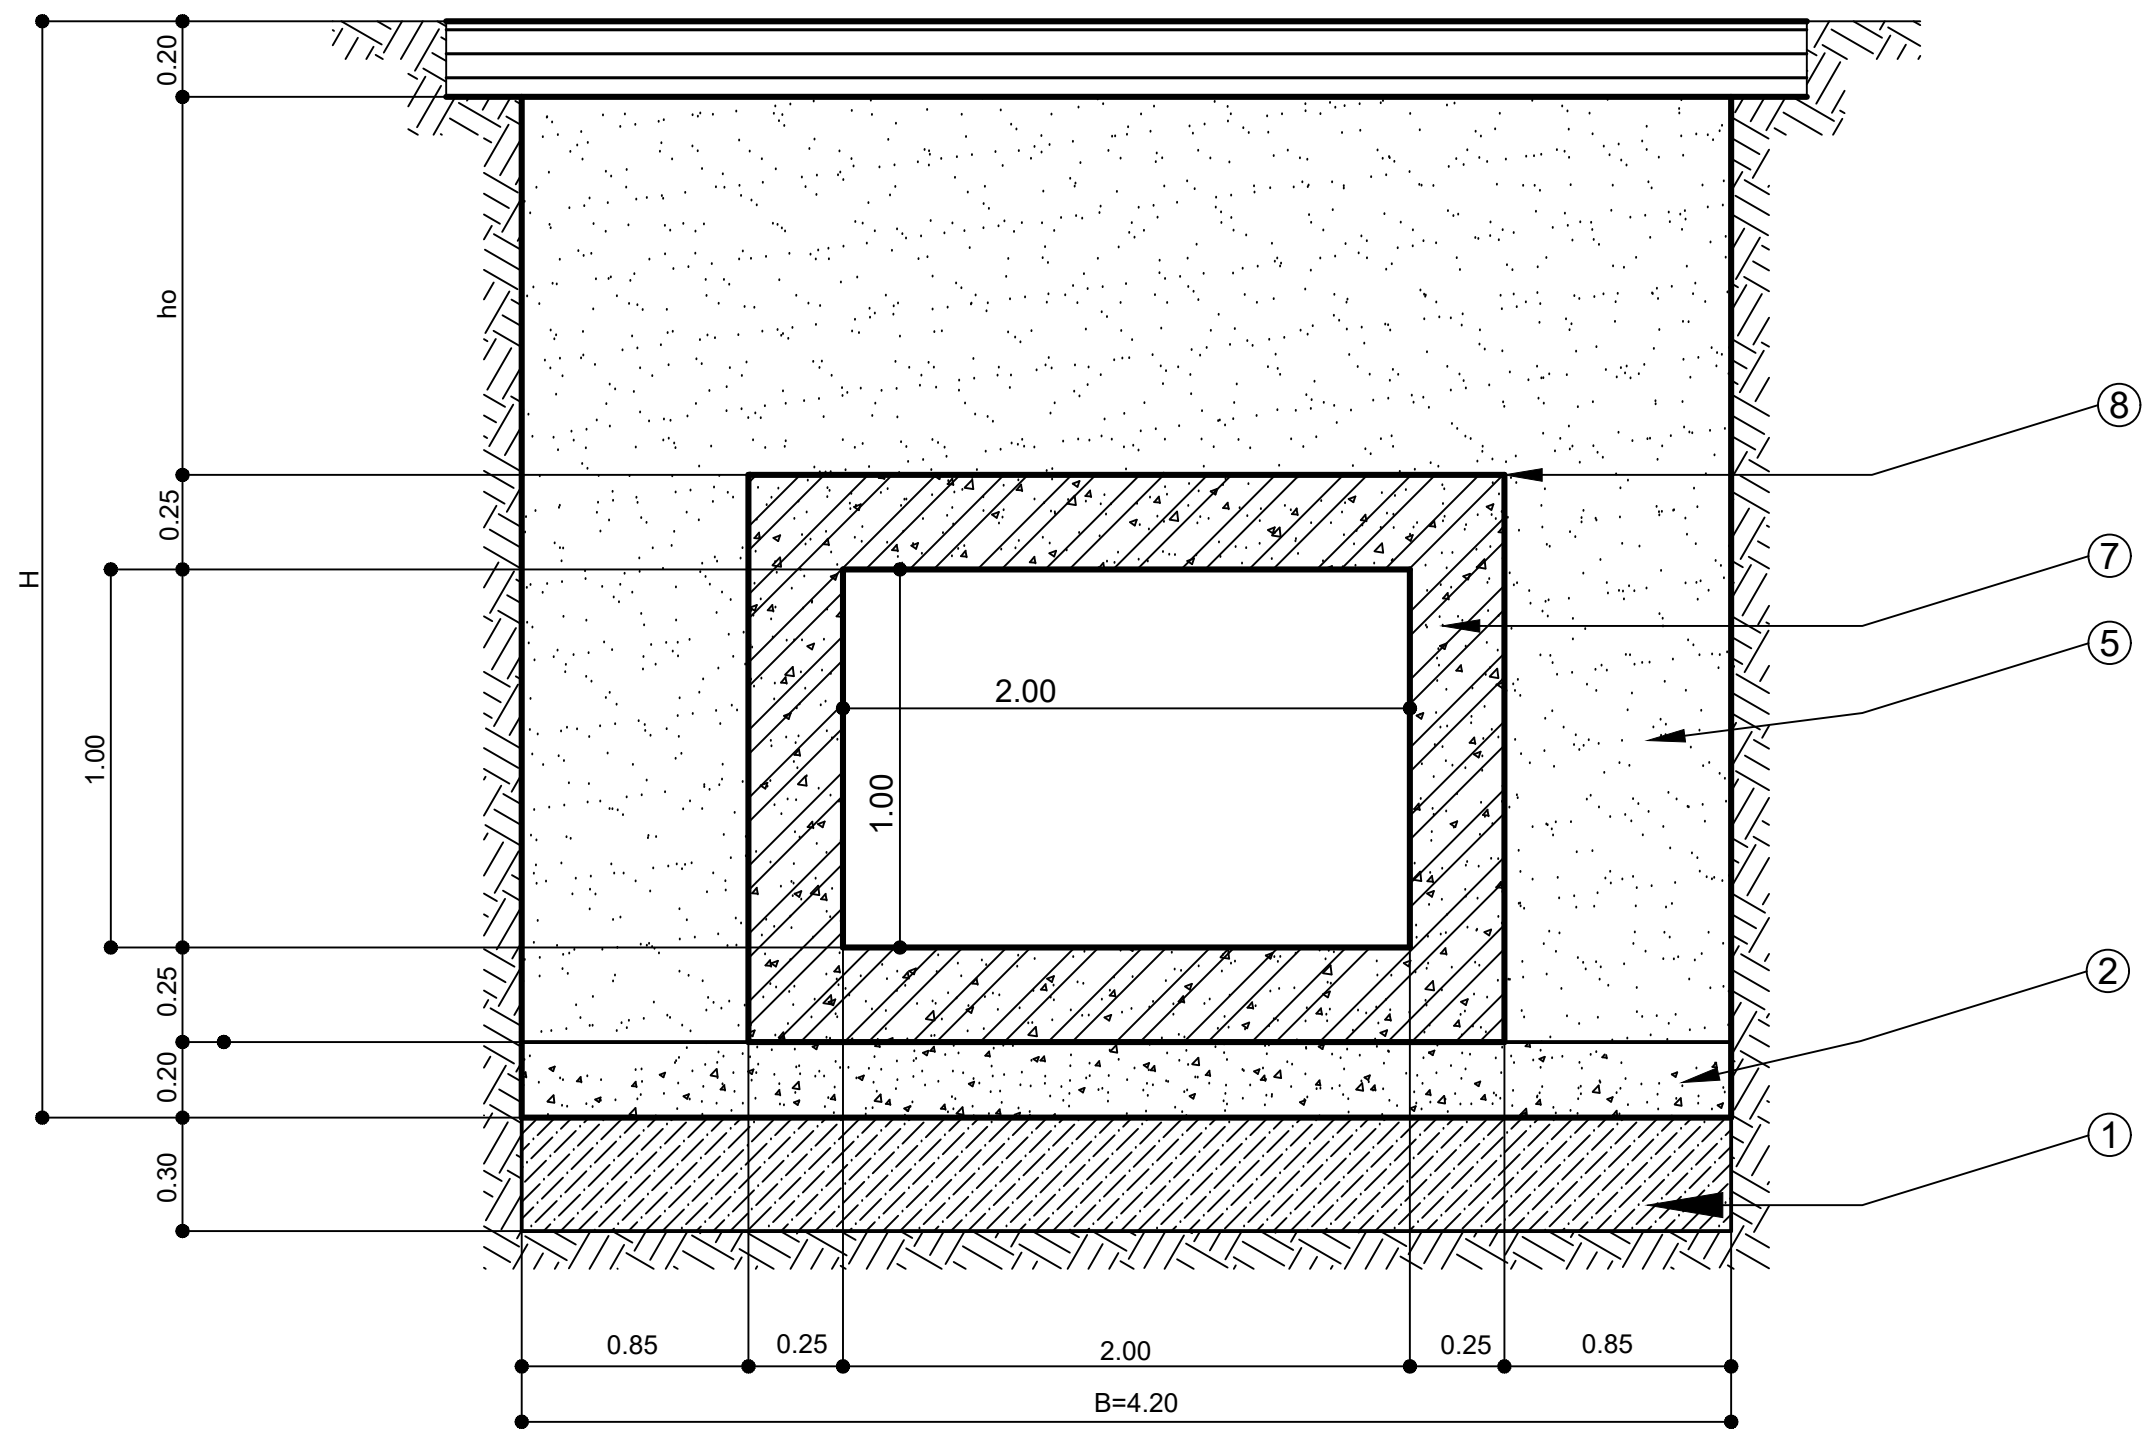

1. Θραυστό υλικό λατομείου τύπου A1-α κατά AASHTO (τίθεται αν απαιτείται κατά την κρίση της υπηρεσίας)
2. C10/12 (Βάσεως)
- 3.
- 4.
5. Θραυστό υλικό λατομείου A3 κατά AASHTO
- 6.
7. C20/25 σώματος αγωγού
8. Ασφαλτική επάλειψη