


ΛΕΠΤΟΜΕΡΕΙΑ ΚΡΑΣΠΕΔΟΡΕΙΘΡΟΥ

ΚΛΙΜΑΚΑ 1:10

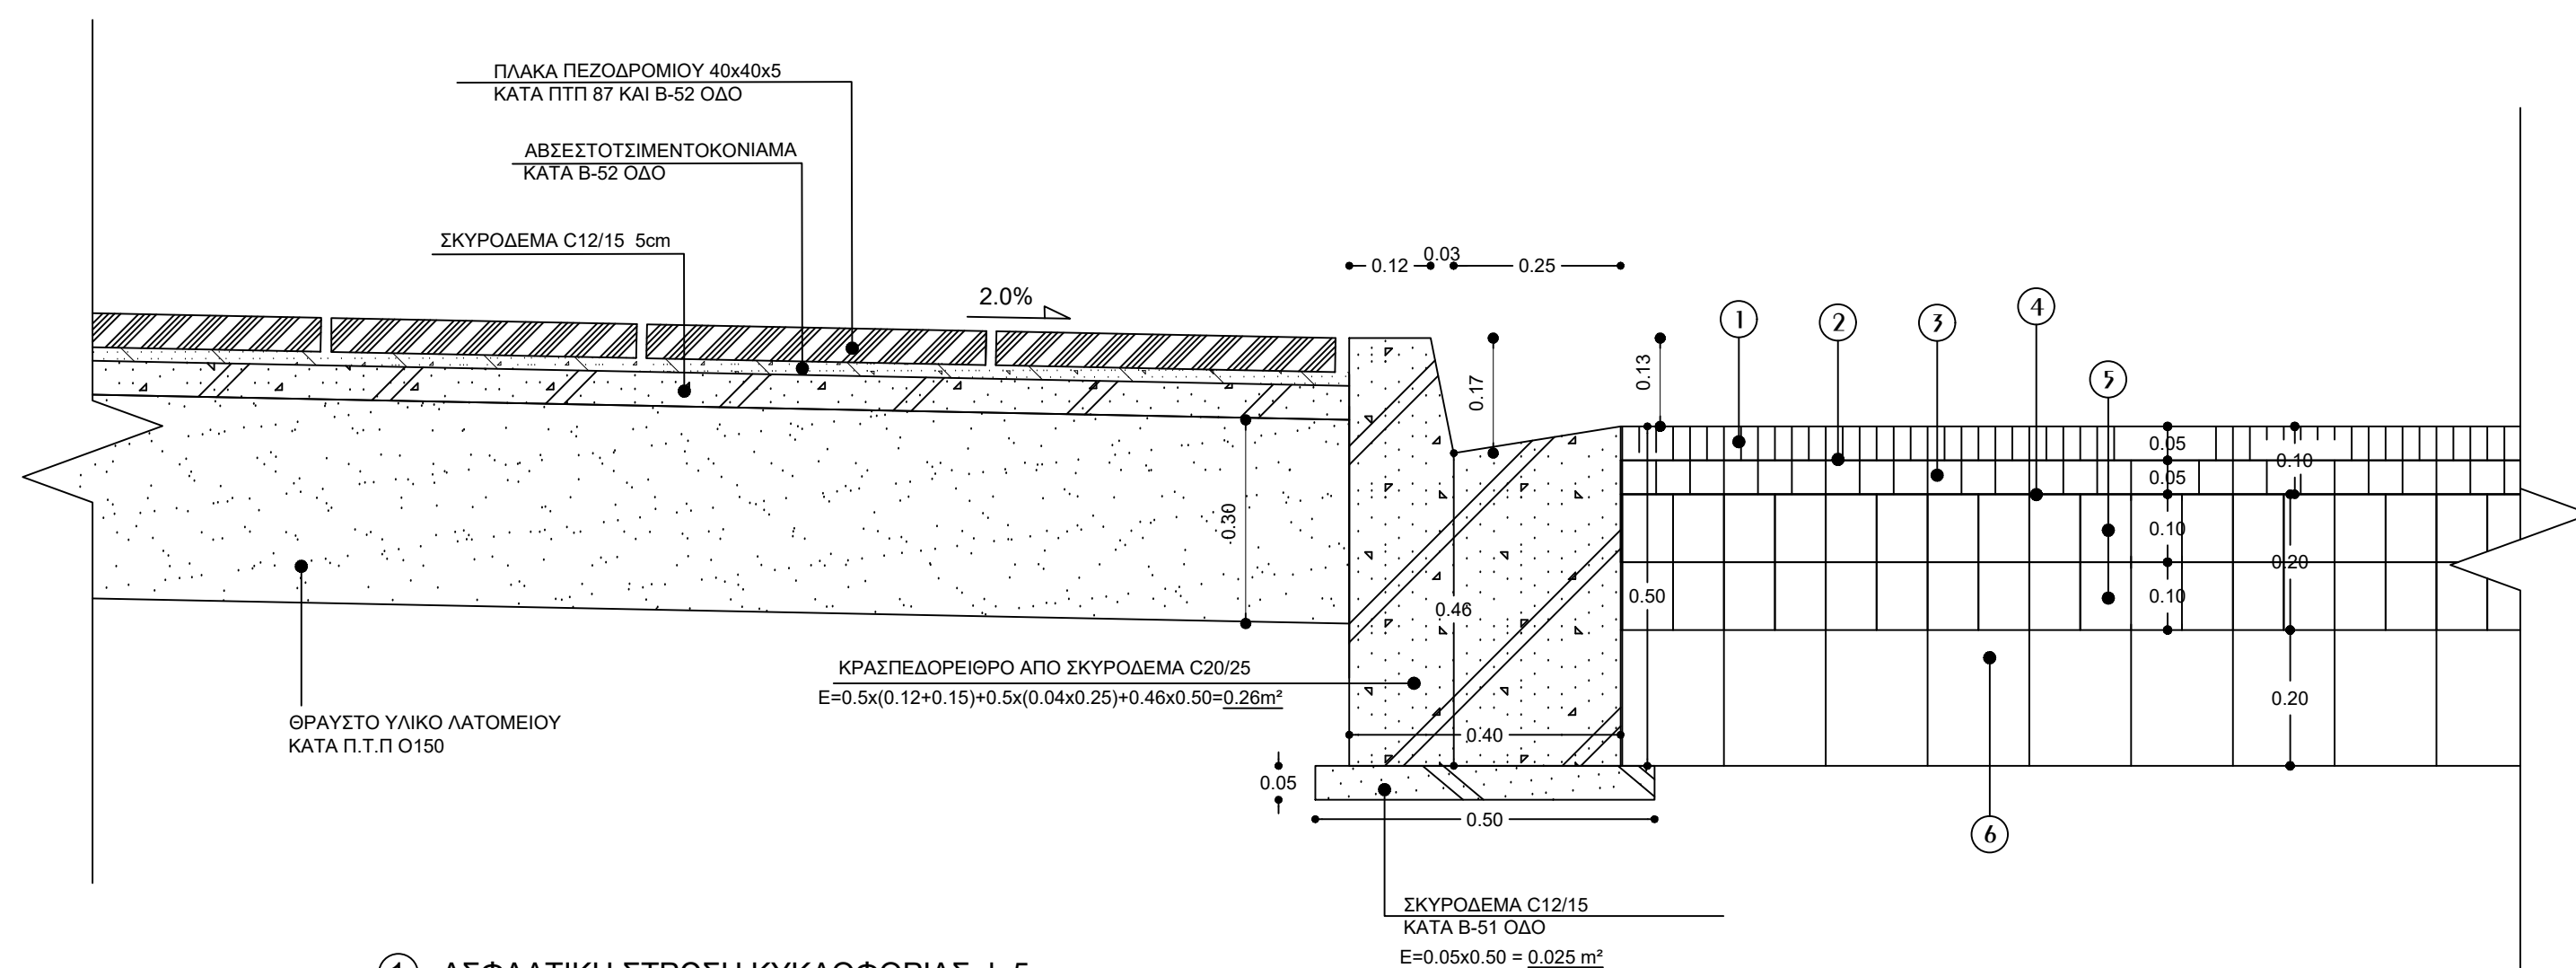


- ① ΑΣΦΑΛΤΙΚΗ ΣΤΡΩΣΗ ΚΥΚΛΟΦΟΡΙΑΣ d=5 cm
- ② ΑΣΦΑΛΤΙΚΗ ΣΥΓΚΟΛΗΤΙΚΗ ΕΠΑΛΕΙΨΗ
- ③ ΑΣΦΑΛΤΙΚΗ ΣΤΡΩΣΗ ΒΑΣΗΣ d=5 cm
- ④ ΑΣΦΑΛΤΙΚΗ ΠΡΟΕΠΑΛΕΙΨΗ
- ⑤ ΒΑΣΗ ΚΑΤΑ Π.Τ.Π. Ο155 ΠΑΧΟΥΣ 10cm Η ΚΑΘΕ ΜΙΑ
- ⑥ ΥΠΟΒΑΣΗ ΚΑΤΑ Π.Τ.Π. Ο150 ΜΕΤΑΒΛΗΤΟΥ ΠΑΧΟΥΣ 20cm

ΛΕΠΤΟΜΕΡΕΙΑ ΚΡΑΣΠΕΔΟΡΕΙΘΡΟΥ
ΟΔΟΣΤΡΩΜΑ ΜΕ ΚΥΚΛΙΚΗ ΝΗΣΙΔΑ (apron)

ΚΛΙΜΑΚΑ 1:10

- ① ΠΛΑΚΟΣΤΡΩΣΗ ΜΕ ΠΛΑΚΑ ΠΕΖΟΔΡΟΜΙΟΥ 40x40x5
② ΣΚΥΡΟΔΕΜΑ C12/15 15cm

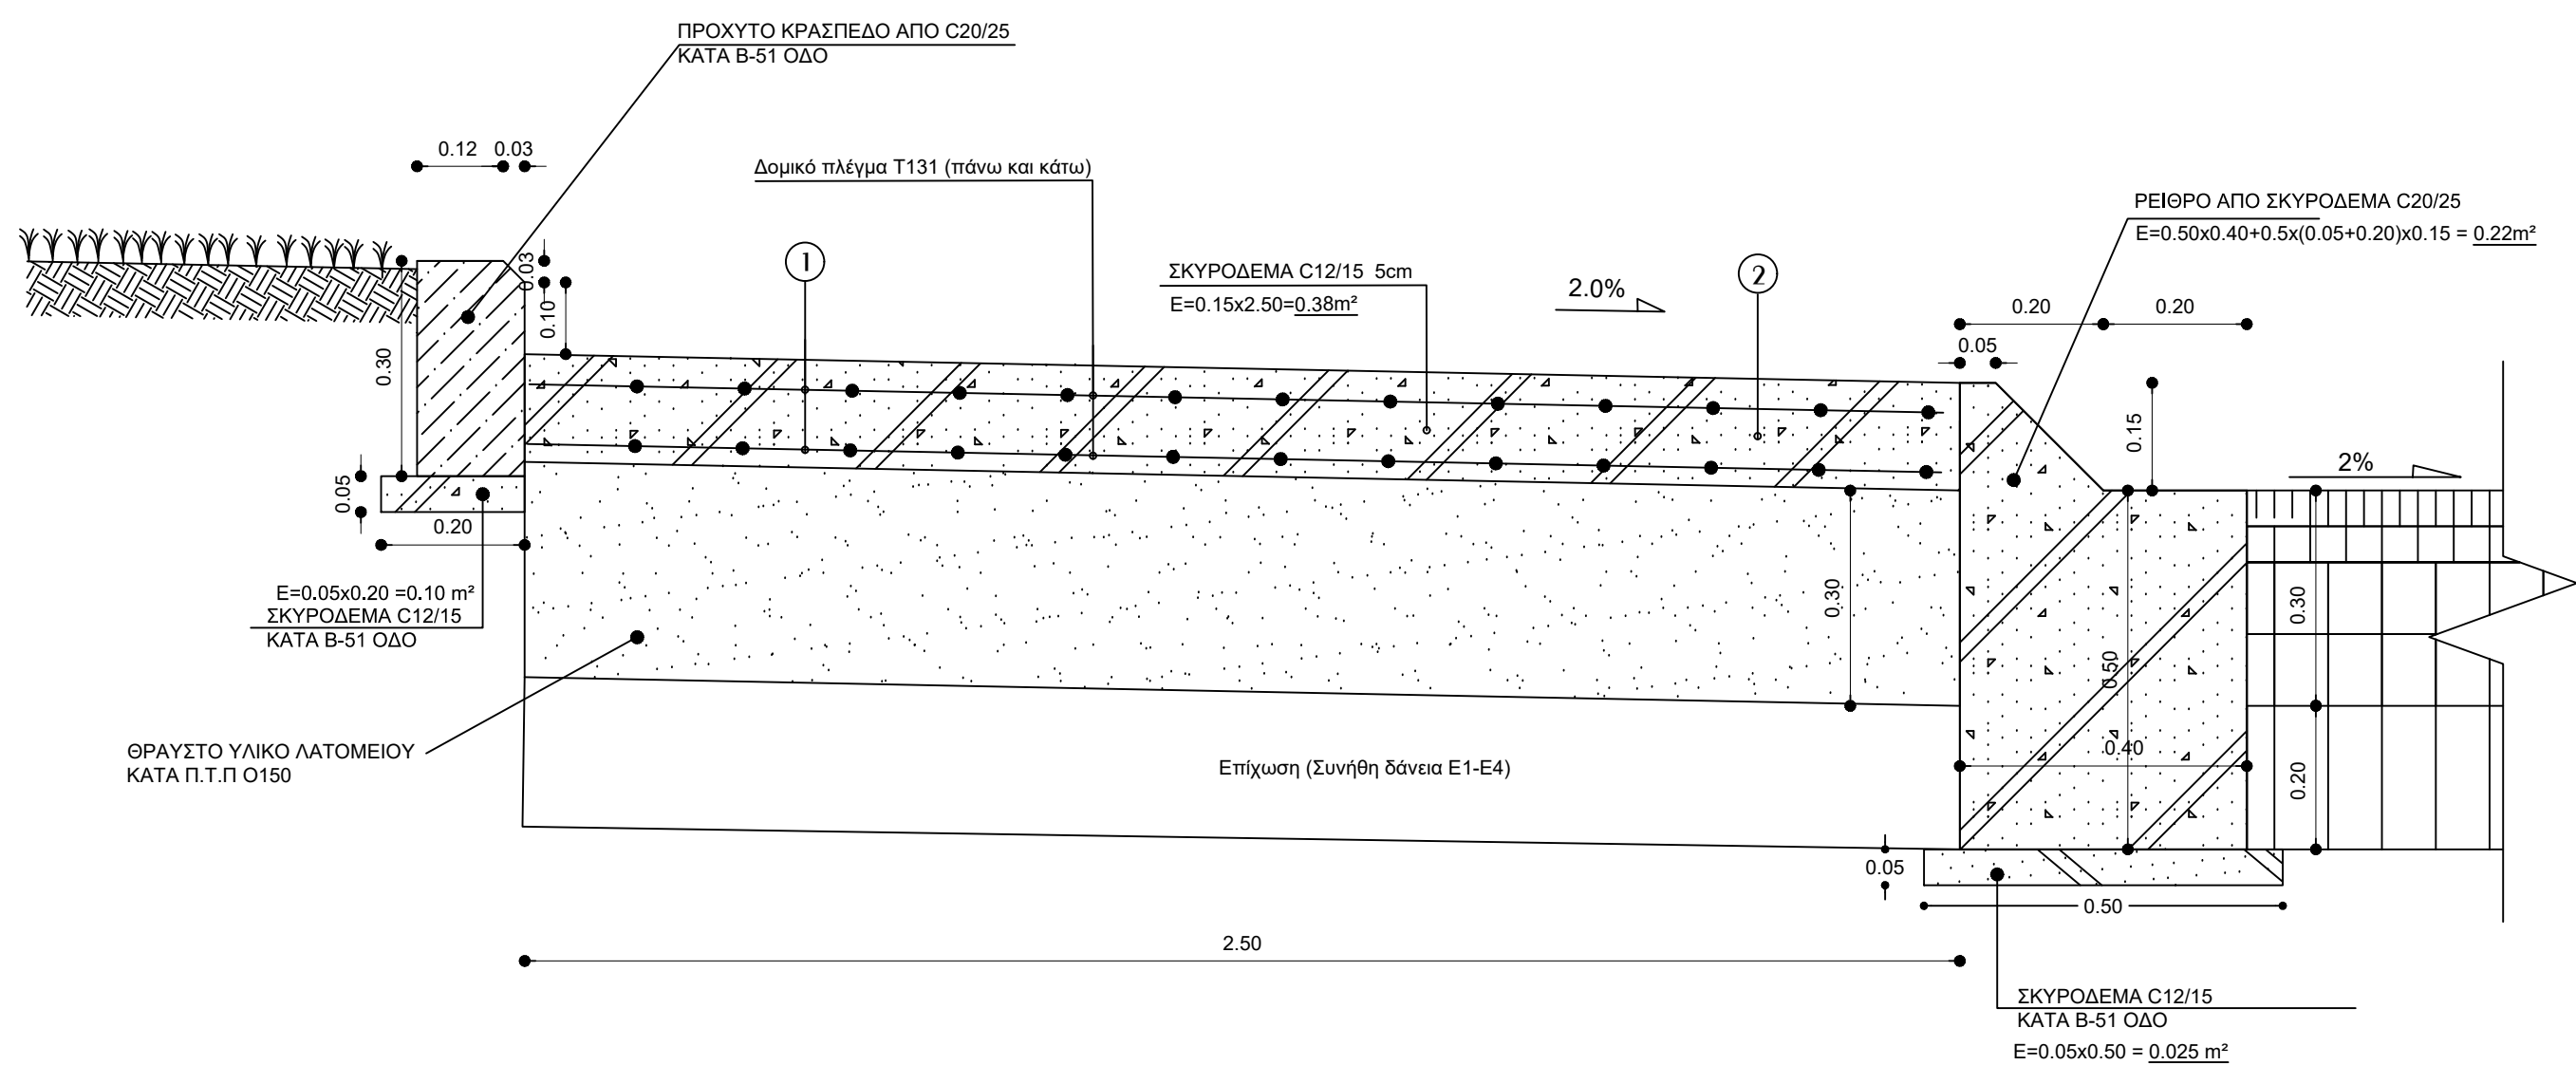

Π.Ε. ΘΕΣΠΡΩΤΙΑΣ

1 <input type="checkbox"/> ΕΓΚΡΙΝΕΤΑΙ	ΤΕΧΝΙΚΟΣ ΕΛΕΓΧΟΣ ΑΠΟ: ΟΝΟΜΑ / ΥΠΟΓΡΑΦΗ: ΗΜΕΡΟΜΗΝΙΑ:
2 <input type="checkbox"/> ΕΓΚΡΙΝΕΤΑΙ ΟΠΩΣ ΣΗΜΕΙΩΝΕΤΑΙ	ΗΜΕΡΟΜΗΝΙΑ:
3 <input type="checkbox"/> ΑΝΑΘΕΩΡΗΣΗ ΚΑΙ ΕΠΑΝΥΠΟΒΟΛΗ	ΕΓΚΡΙΘΗΚΕ ΑΠΟ: ΟΝΟΜΑ / ΥΠΟΓΡΑΦΗ: ΗΜΕΡΟΜΗΝΙΑ:
4 <input type="checkbox"/> ΔΕΝ ΑΠΑΙΤΕΙΤΑΙ ΕΛΕΓΧΟΣ	ΗΜΕΡΟΜΗΝΙΑ:

F			
E			
D			
C			
B			
A			
ΕΚΔΟΣΗ	ΗΜΕΡ/ΝΙΑ	ΟΝΟΜΑ / ΥΠΟΓΡΑΦΗ	
		Ο ΜΕΛΕΤΩΝ	ΠΕΡΙΓΡΑΦΗ

ΜΕΛΕΤΗ : ΒΕΛΤΙΩΣΗ ΤΗΣ ΕΠΑΡΧΙΑΚΗΣ ΟΔΟΥ ΚΑΙ ΚΑΤΑΣΚΕΥΗ ΚΥΚΛΙΚΟΥ ΚΟΜΒΟΥ ΣΤΟ ΓΡΑΙΚΟΧΩΡΙ

ΟΡΙΣΤΙΚΗ ΜΕΛΕΤΗ ΚΟΜΒΟΥ

ΚΟΜΒΟΣ ΠΕΡΙΦΕΡΕΙΑΚΟΥ

ΛΕΠΤΟΜΕΡΕΙΕΣ ΚΡΑΣΠΕΔΟΡΕΙΘΡΩΝ

ΑΝΑΔΟΧΟΣ ΜΕΛΕΤΗΤΗΣ ΤΕΧΝΙΚΟΣ ΣΥΜΒΟΥΛΟΣ																	
ΚΩΔΙΚΟΣ ΕΓΓΡΑΦΟΥ (ΣΥΜΦΩΝΑ ΜΕ ΔΚΕ)																	
ΦΥΛΛΟ:	<table style="width: 100%; border-collapse: collapse;"> <tr> <td style="width: 15%; border-bottom: 1px solid black; text-align: center;">ΤΜΗΜΑ</td> <td style="width: 15%; border-bottom: 1px solid black; text-align: center;">ΣΥΜΒΑΣΗ</td> <td style="width: 15%; border-bottom: 1px solid black; text-align: center;">ΕΙΔΟΣ</td> <td style="width: 15%; border-bottom: 1px solid black; text-align: center;">ΑΝΤΙΚΕΙΜΕΝΟ</td> <td style="width: 15%; border-bottom: 1px solid black; text-align: center;">ΤΥΠΟΣ</td> <td style="width: 15%; border-bottom: 1px solid black; text-align: center;">ΣΤΑΔΙΟ</td> <td style="width: 15%; border-bottom: 1px solid black; text-align: center;">ΕΚΔΟΣΗ</td> <td style="width: 15%; border-bottom: 1px solid black; text-align: center;">ΑΡΙΘΜΟΣ</td> </tr> <tr> <td style="border: 1px solid black; height: 40px;"></td> <td style="border: 1px solid black; height: 40px; text-align: center; font-size: 2em;">ΣΟ1</td> </tr> </table>	ΤΜΗΜΑ	ΣΥΜΒΑΣΗ	ΕΙΔΟΣ	ΑΝΤΙΚΕΙΜΕΝΟ	ΤΥΠΟΣ	ΣΤΑΔΙΟ	ΕΚΔΟΣΗ	ΑΡΙΘΜΟΣ								ΣΟ1
ΤΜΗΜΑ	ΣΥΜΒΑΣΗ	ΕΙΔΟΣ	ΑΝΤΙΚΕΙΜΕΝΟ	ΤΥΠΟΣ	ΣΤΑΔΙΟ	ΕΚΔΟΣΗ	ΑΡΙΘΜΟΣ										
							ΣΟ1										
ΚΛΙΜΑΚΑ: 1:200																	