


ΟΨΗ

ΤΟΜΗ


ΤΟΜΗ

ΚΑΤΟΨΗ ΝΑΟΥ

<div>ΕΛΛΗΝΙΚΗ ΔΗΜΟΚΡΑΤΙΑ</div> <div>ΠΕΡΙΦΕΡΕΙΑ ΗΠΕΙΡΟΥ</div> <div>ΓΕΝΙΚΗ ΔΙΕΥΘΥΝΣΗ ΑΝΑΠΤΥΞΙΑΚΟΥ ΠΡΟΓ/ΣΜΟΥ</div> <div>ΠΕΡΙΒΑΛΛΟΝΤΟΣ & ΥΠΟΔΟΜΩΝ</div> <div>ΔΙΕΥΘΥΝΣΗ ΤΕΧΝΙΚΩΝ ΕΡΓΩΝ ΠΕΡΙΦΕΡΕΙΑΣ ΗΠΕΙΡΟΥ</div> <div>ΤΜΗΜΑ ΔΟΜΩΝ ΠΕΡΙΒΑΛΛΟΝΤΟΣ</div>	
ΕΡΓΟ: ΕΡΓΑΣΙΕΣ ΕΠΙΣΚΕΥΗΣ Ι.Ν. ΑΓΙΟΥ ΓΕΩΡΓΙΟΥ ΒΛΑΧΑΤΑΝΟΥ ΔΗΜΟΥ ΖΙΤΣΑΣ	
ΘΕΣΗ ΕΡΓΟΥ ΠΕΡΙΟΧΗ: ΒΛΑΧΑΤΑΝΟ ΖΙΤΣΑΣ	ΑΡ. ΣΧΕΔΙΟΥ:
ΘΕΜΑ: ΠΡΟΤΑΣΗ ΚΑΤΟΨΗ ΝΑΟΥ - ΟΙΚΙΣΚΟΥ	A 1
	ΚΛΙΜΑΚΑ:1/50
ΠΕΡΙΟΔΟΣ ΕΚΠΟΝΗΣΗΣ ΜΕΛΕΤΗΣ: ΣΕΠΤΕΜΒΡΙΟΣ 2019	
ΥΠΟΓΡΑΦΕΣ - ΣΦΡΑΓΙΔΕΣ - ΘΕΩΡΗΣΕΙΣ	
<div>ΣΥΝΤΑΧΘΗΚΕ</div> <div>ΙΩΑΝΝΙΝΑ 02-11-2021</div> <div>Βάββα Λαμπρινή</div> <div>Αρχιτέκτων Μηχανικός</div> <div>Τσέτσου Μαρία</div> <div>Πολιτικός Μηχανικός</div>	<div>ΕΛΕΓΧΘΗΚΕ</div> <div>ΙΩΑΝΝΙΝΑ 02-11-2021</div> <div>Η ΑΝΑΠ. ΠΡΟΪΣΤΑΜΕΝΗ ΤΔΠ</div> <div>Ελένη Νικολού</div> <div>Πολιτικός Μηχανικός</div>
<div>ΘΕΩΡΗΘΗΚΕ</div> <div>ΙΩΑΝΝΙΝΑ 02-11-2021</div> <div>Η ΑΝΑΠ. ΠΡΟΪΣΤΑΜΕΝΗ</div> <div>Δ/ΝΣΗΣ ΤΕΧΝΙΚΩΝ ΕΡΓΩΝ ΠΗ</div> <div>ΕΛΕΝΗ ΝΙΚΟΛΟΥ</div> <div>Πολιτικός Μηχανικός</div>	

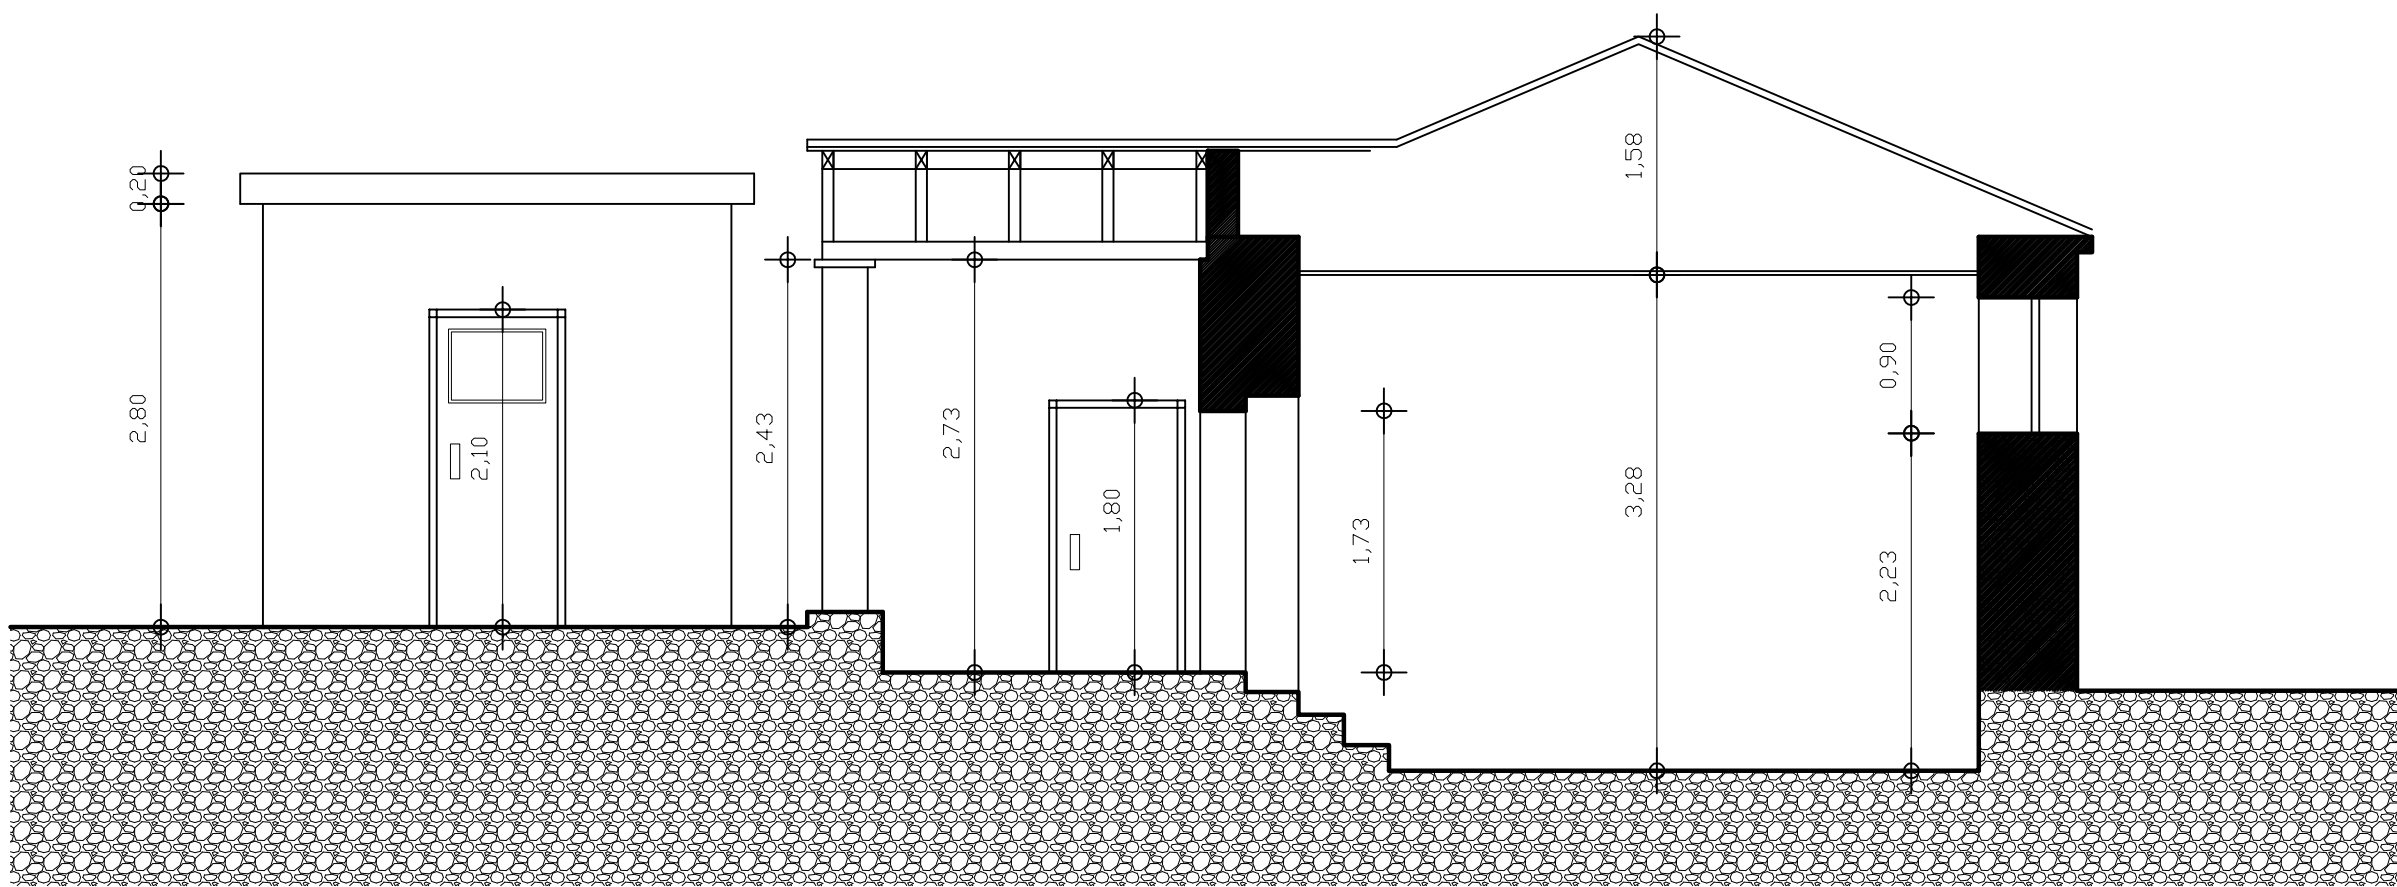

ΤΟΜΗ ΝΑΟΥ

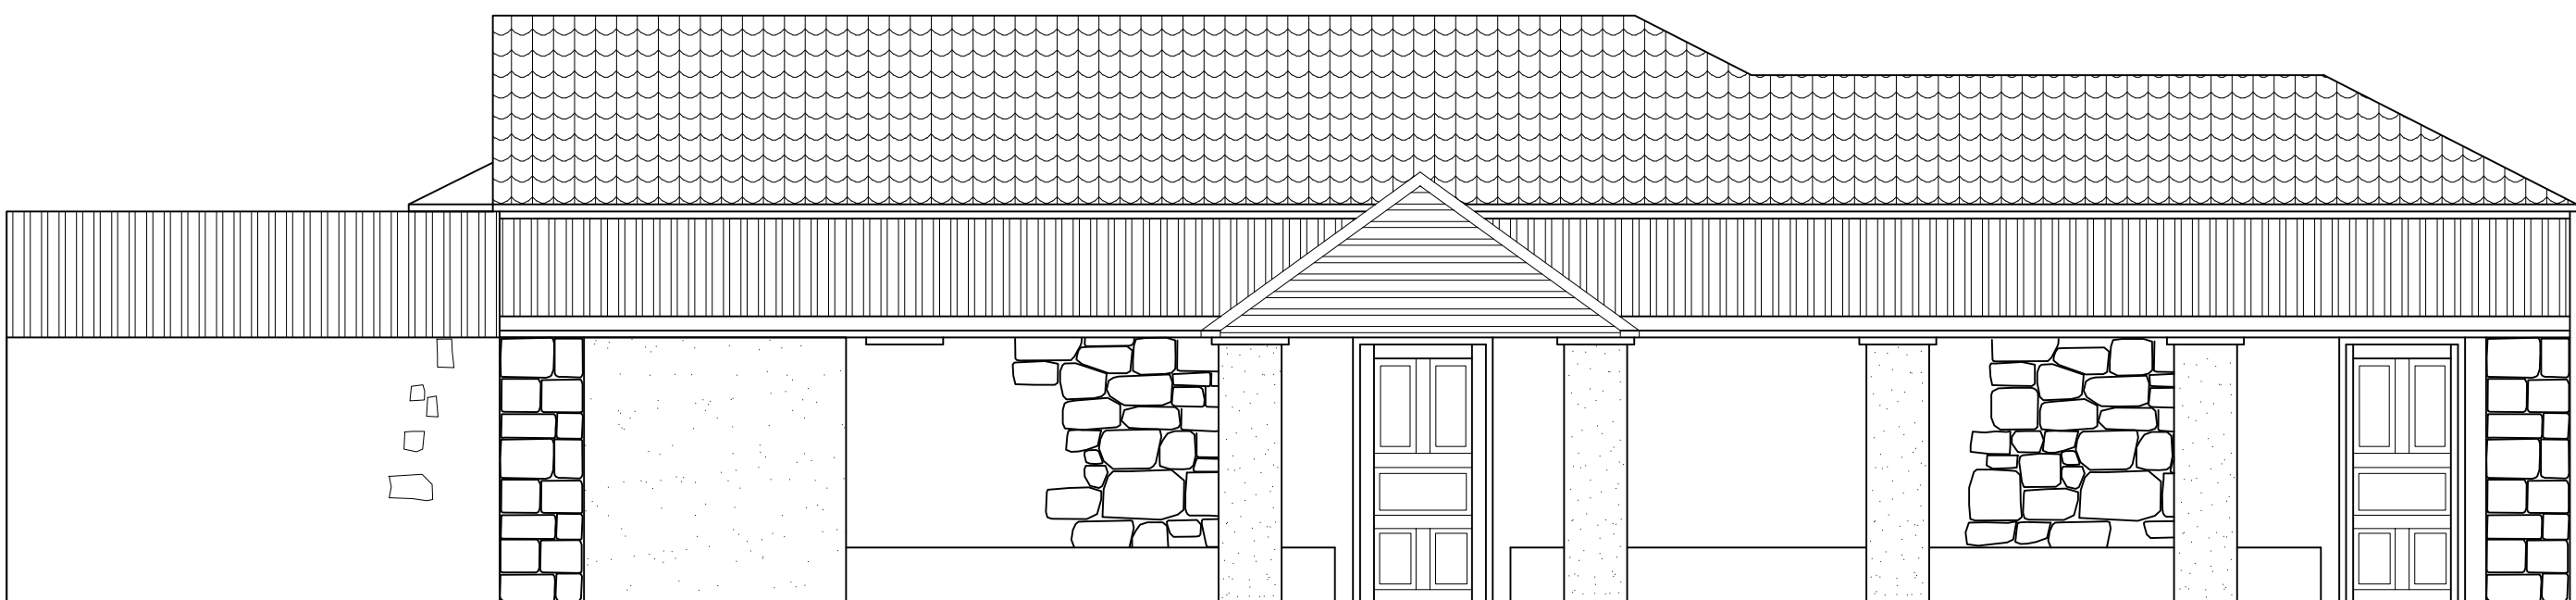

ΟΨΗ ΝΑΟΥ

ΕΛΛΗΝΙΚΗ ΔΗΜΟΚΡΑΤΙΑ
ΠΕΡΙΦΕΡΕΙΑ ΗΠΕΙΡΟΥ
ΓΕΝΙΚΗ ΔΙΕΥΘΥΝΣΗ ΑΝΑΠΤΥΞΙΑΚΟΥ ΠΡΟΓ/ΣΜΟΥ
ΠΕΡΙΒΑΛΛΟΝΤΟΣ & ΥΠΟΔΟΜΩΝ
ΔΙΕΥΘΥΝΣΗ ΤΕΧΝΙΚΩΝ ΕΡΓΩΝ ΠΕΡΙΦΕΡΕΙΑΣ ΗΠΕΙΡΟΥ
ΤΜΗΜΑ ΔΟΜΩΝ ΠΕΡΙΒΑΛΛΟΝΤΟΣ

ΕΡΓΟ: ΕΡΓΑΣΙΕΣ ΕΠΙΣΚΕΥΗΣ Ι.Ν. ΑΓΙΟΥ ΓΕΩΡΓΙΟΥ
ΒΛΑΧΑΤΑΝΟΥ ΔΗΜΟΥ ΖΙΤΣΑΣ

ΘΕΣΗ ΕΡΓΟΥ ΠΕΡΙΟΧΗ: ΒΛΑΧΑΤΑΝΟ ΖΙΤΣΑΣ

ΑΡ. ΣΧΕΔΙΟΥ:

ΘΕΜΑ: ΑΠΟΤΥΠΩΣΗ
ΤΟΜΗ ΝΑΟΥ
ΟΨΗ ΝΑΟΥ - ΟΙΚΙΣΚΟΥ

A 2

ΚΛΙΜΑΚΑ:1/50

ΠΕΡΙΟΔΟΣ ΕΚΠΟΝΗΣΗΣ ΜΕΛΕΤΗΣ: ΣΕΠΤΕΜΒΡΙΟΣ 2019

ΥΠΟΓΡΑΦΕΣ - ΣΦΡΑΓΙΔΕΣ - ΘΕΩΡΗΣΕΙΣ

ΣΥΝΤΑΧΘΗΚΕ

ΙΩΑΝΝΙΝΑ 02-11-2021

Βάββα Λαμπρινή
Αρχιτέκτων Μηχανικός

Τσέτσου Μαρία
Πολιτικός Μηχανικός

ΕΛΕΓΧΘΗΚΕ

ΙΩΑΝΝΙΝΑ 02-11-2021

Η ΑΝΑΠ. ΠΡΟΪΣΤΑΜΕΝΗ ΤΔΠ


Ελένη Νικολού
Πολιτικός Μηχανικός

ΘΕΩΡΗΘΗΚΕ


ΙΩΑΝΝΙΝΑ 02-11-2021

Η ΑΝΑΠ. ΠΡΟΪΣΤΑΜΕΝΗ
Δ/ΝΣΗΣ ΤΕΧΝΙΚΩΝ ΕΡΓΩΝ ΠΗ

ΕΛΕΝΗ ΝΙΚΟΛΟΥ
Πολιτικός Μηχανικός

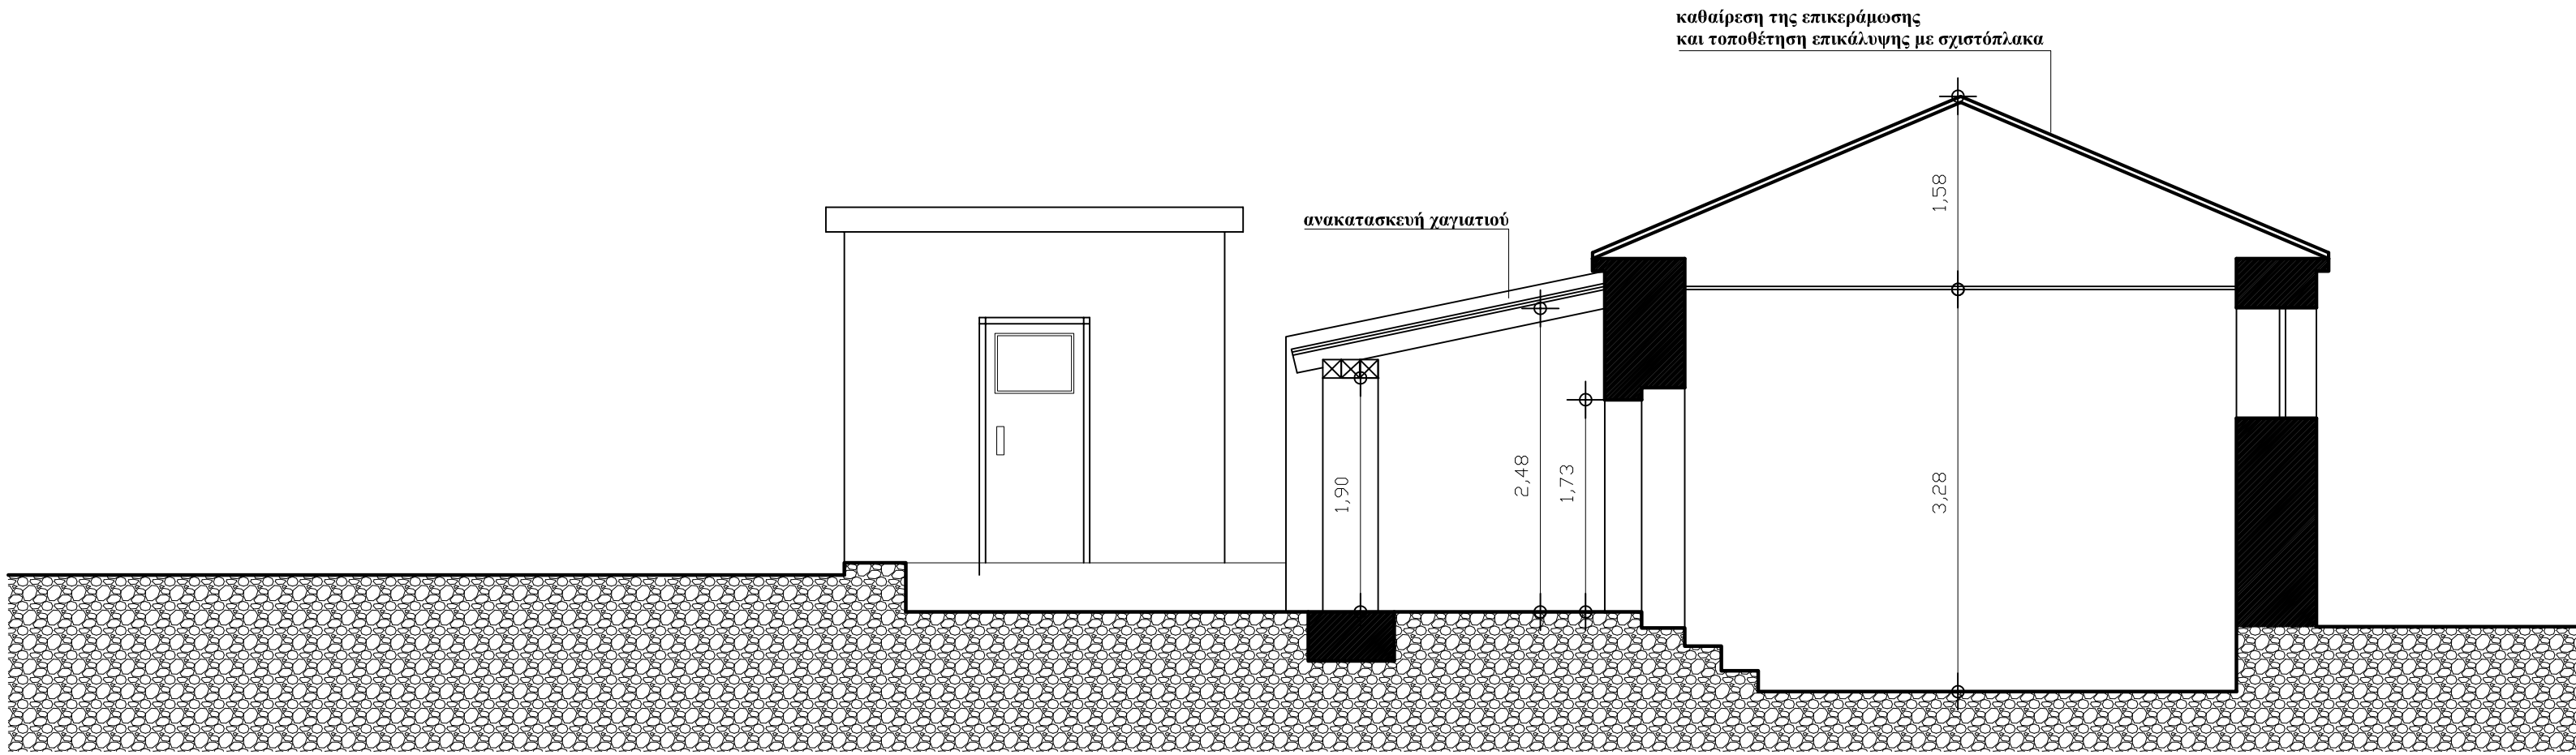

ΤΟΜΗ ΝΑΟΥ

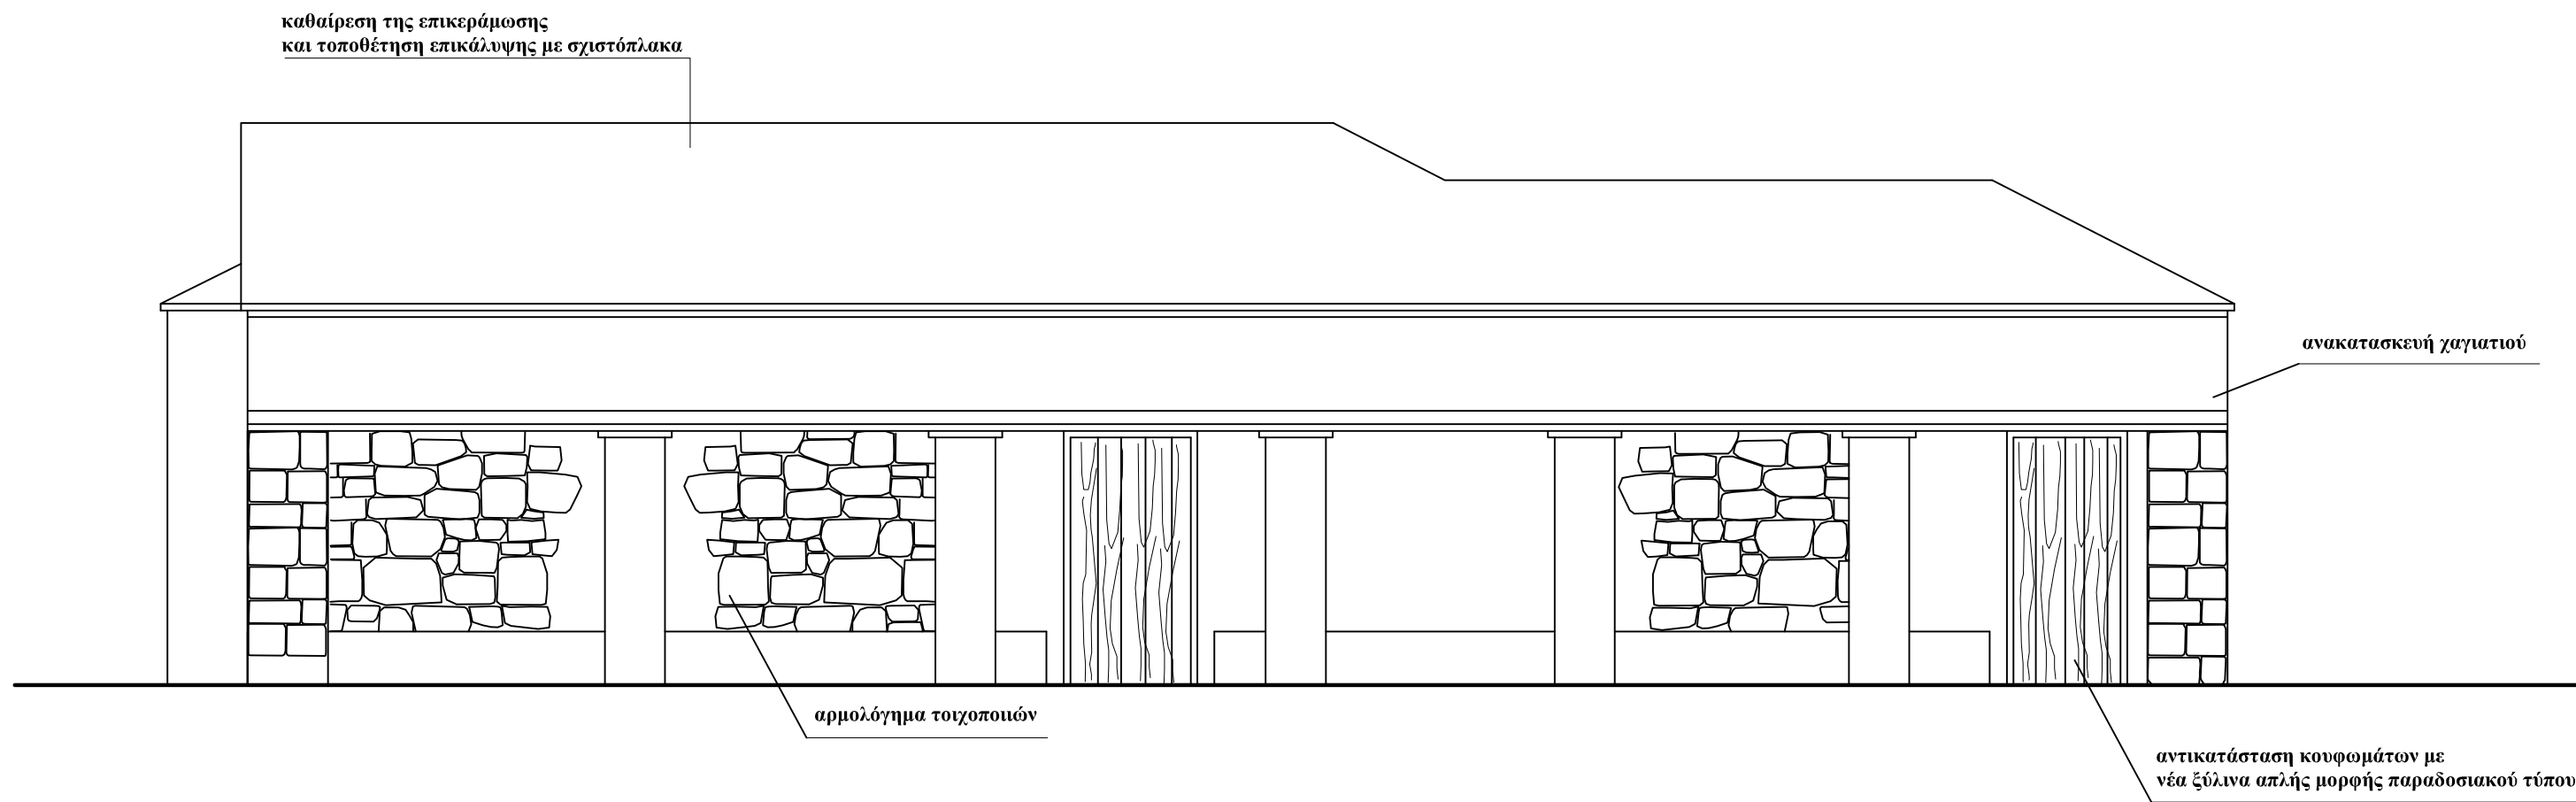

ΟΨΗ ΝΑΟΥ - ΟΙΚΙΣΚΟΥ

<div>ΕΛΛΗΝΙΚΗ ΔΗΜΟΚΡΑΤΙΑ</div> <div>ΠΕΡΙΦΕΡΕΙΑ ΗΠΕΙΡΟΥ</div> <div>ΓΕΝΙΚΗ ΔΙΕΥΘΥΝΣΗ ΑΝΑΠΤΥΞΙΑΚΟΥ ΠΡΟΓ/ΣΜΟΥ</div> <div>ΠΕΡΙΒΑΛΛΟΝΤΟΣ & ΥΠΟΔΟΜΩΝ</div> <div>ΔΙΕΥΘΥΝΣΗ ΤΕΧΝΙΚΩΝ ΕΡΓΩΝ ΠΕΡΙΦΕΡΕΙΑΣ ΗΠΕΙΡΟΥ</div> <div>ΤΜΗΜΑ ΔΟΜΩΝ ΠΕΡΙΒΑΛΛΟΝΤΟΣ</div>	
ΕΡΓΟ: ΕΡΓΑΣΙΕΣ ΕΠΙΣΚΕΥΗΣ Ι.Ν. ΑΓΙΟΥ ΓΕΩΡΓΙΟΥ ΒΛΑΧΑΤΑΝΟΥ ΔΗΜΟΥ ΖΙΤΣΑΣ	
ΘΕΣΗ ΕΡΓΟΥ ΠΕΡΙΟΧΗ: ΒΛΑΧΑΤΑΝΟ ΖΙΤΣΑΣ	ΑΡ. ΣΧΕΔΙΟΥ:
ΘΕΜΑ: ΠΡΟΤΑΣΗ ΤΟΜΗ ΝΑΟΥ ΟΨΗ ΝΑΟΥ - ΟΙΚΙΣΚΟΥ	A 2
	ΚΛΙΜΑΚΑ:1/50
ΠΕΡΙΟΔΟΣ ΕΚΠΟΝΗΣΗΣ ΜΕΛΕΤΗΣ: ΣΕΠΤΕΜΒΡΙΟΣ 2019	
ΥΠΟΓΡΑΦΕΣ - ΣΦΡΑΓΙΔΕΣ - ΘΕΩΡΗΣΕΙΣ	
<div>ΣΥΝΤΑΧΘΗΚΕ</div> <div>ΙΩΑΝΝΙΝΑ 02-11-2021</div> <div>Βάββα Λαμπρινή</div> <div>Αρχιτέκτων Μηχανικός</div> <div>Τσέτσου Μαρία</div> <div>Πολιτικός Μηχανικός</div>	<div>ΕΛΕΓΧΘΗΚΕ</div> <div>ΙΩΑΝΝΙΝΑ 02-11-2021</div> <div>Η ΑΝΑΠ. ΠΡΟΪΣΤΑΜΕΝΗ ΤΔΠ</div> <div>Ελένη Νικολού</div> <div>Πολιτικός Μηχανικός</div>
<div>ΘΕΩΡΗΘΗΚΕ</div> <div>ΙΩΑΝΝΙΝΑ 02-11-2021</div> <div>Η ΑΝΑΠ. ΠΡΟΪΣΤΑΜΕΝΗ</div> <div>Δ/ΝΣΗΣ ΤΕΧΝΙΚΩΝ ΕΡΓΩΝ ΠΗ</div> <div>ΕΛΕΝΗ ΝΙΚΟΛΟΥ</div> <div>Πολιτικός Μηχανικός</div>	