


Σχ.Π02 Κάτοψη.

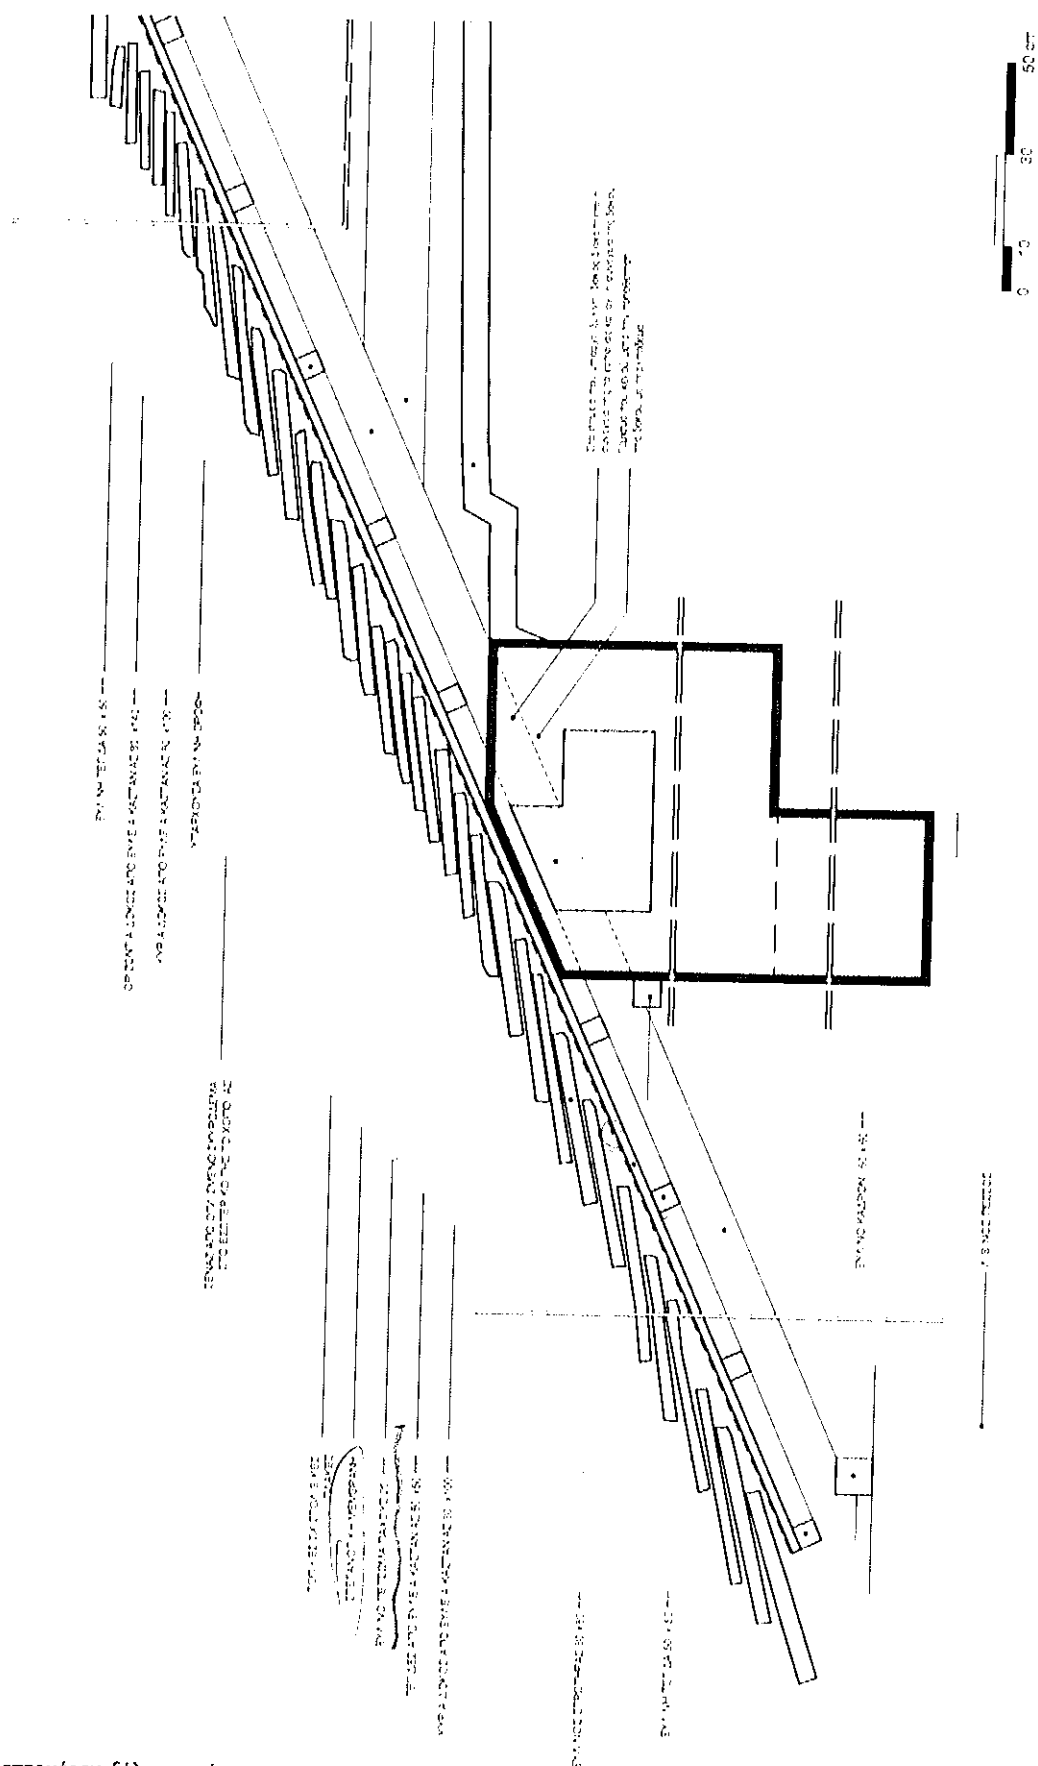

Σχ.Λ02 Λεπτομέρεια ξύλινης στέγης.