



ΙΕΡΟΣ ΝΑΟΣ ΚΟΙΜΗΣΕΩΣ ΘΕΟΤΟΚΟΥ ΠΕΣΤΩΝ	
ΑΠΟΤΥΠΩΣΗ - ΕΚΤΕΛΕΣΗ ΣΧΕΔΙΩΝ ΜΑΡΙΟΣ ΚΟΝΤΟΓΙΑΝΝΗΣ ΠΟΛΙΤΙΚΟΣ ΜΗΧΑΝΙΚΟΣ	
ΤΙΤΛΟΣ ΣΧΕΔΙΟΥ ΚΑΤΟΨΗ	ΑΡΙΘΜΟΣ ΣΧΕΔΙΟΥ Α 1
ΑΠΡΙΛΙΟΣ 2016	ΚΛΙΜΑΚΑ 1:100

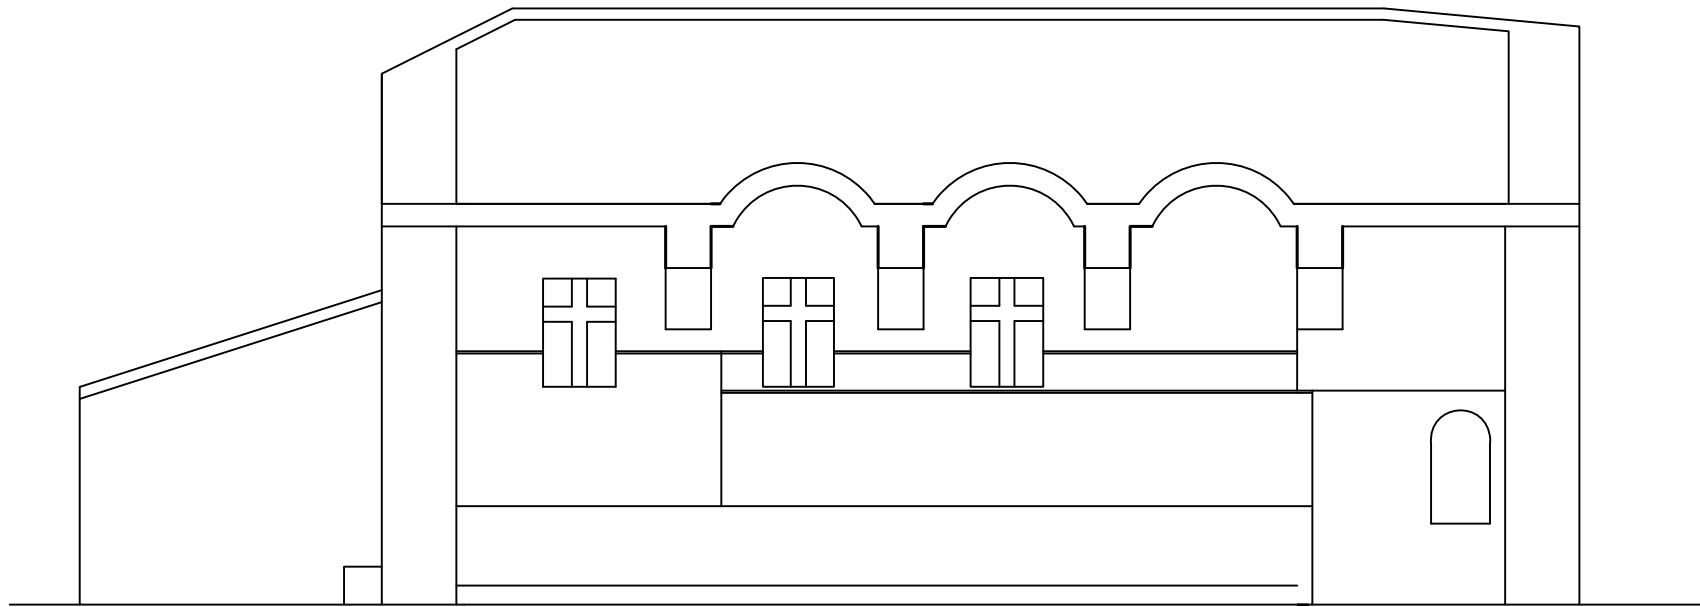


TOMH T1-T1

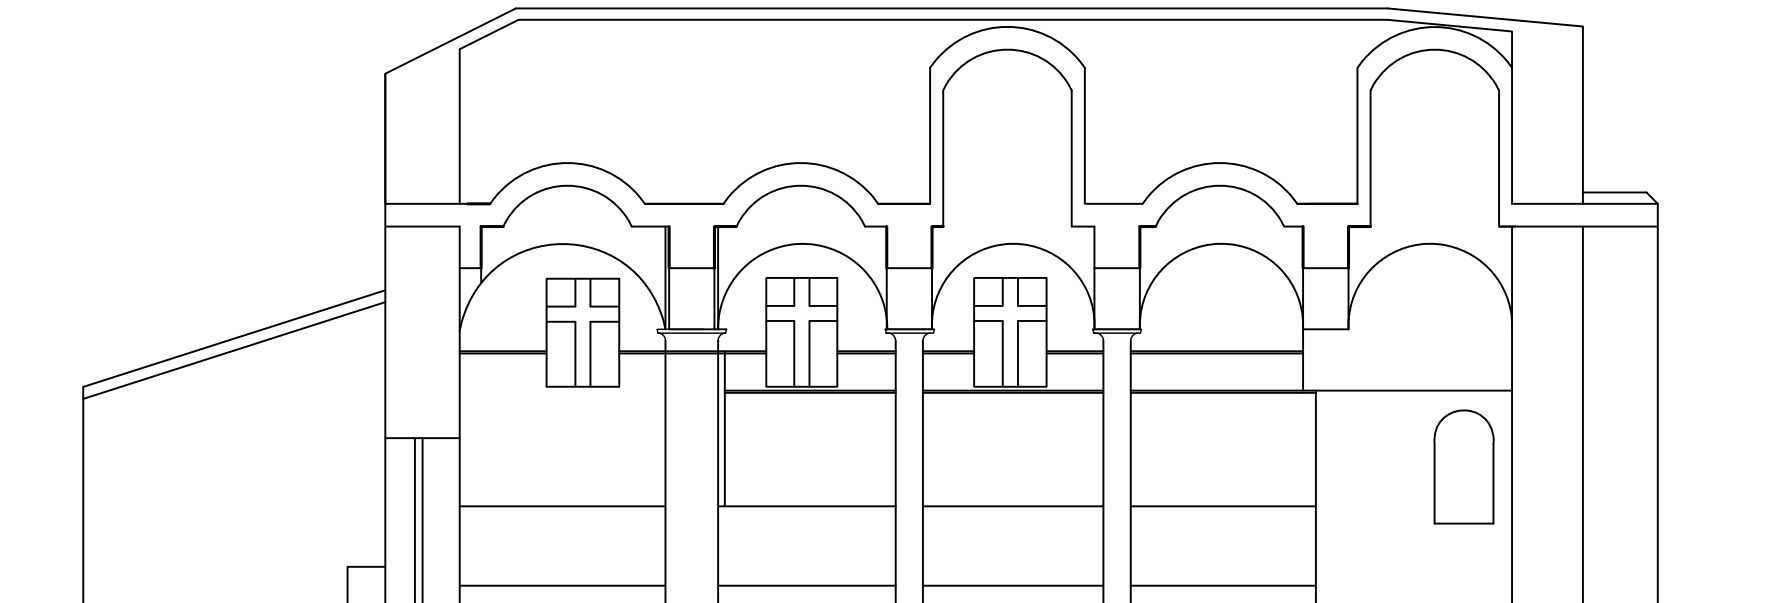


TOMH T2-T2

ΙΕΡΟΣ ΝΑΟΣ ΚΟΙΜΗΣΕΩΣ ΘΕΟΤΟΚΟΥ ΠΕΣΤΩΝ	
ΑΠΟΤΥΠΩΣΗ - ΕΚΤΕΛΕΣΗ ΣΧΕΔΙΩΝ ΜΑΡΙΟΣ ΚΟΝΤΟΓΙΑΝΝΗΣ ΠΟΛΙΤΙΚΟΣ ΜΗΧΑΝΙΚΟΣ	
ΤΙΤΛΟΣ ΣΧΕΔΙΟΥ ΤΟΜΕΣ Τ1-Τ1 , Τ2-Τ2	ΑΡΙΘΜΟΣ ΣΧΕΔΙΟΥ Α 2
ΑΠΡΙΛΙΟΣ 2016	ΚΛΙΜΑΚΑ 1:100

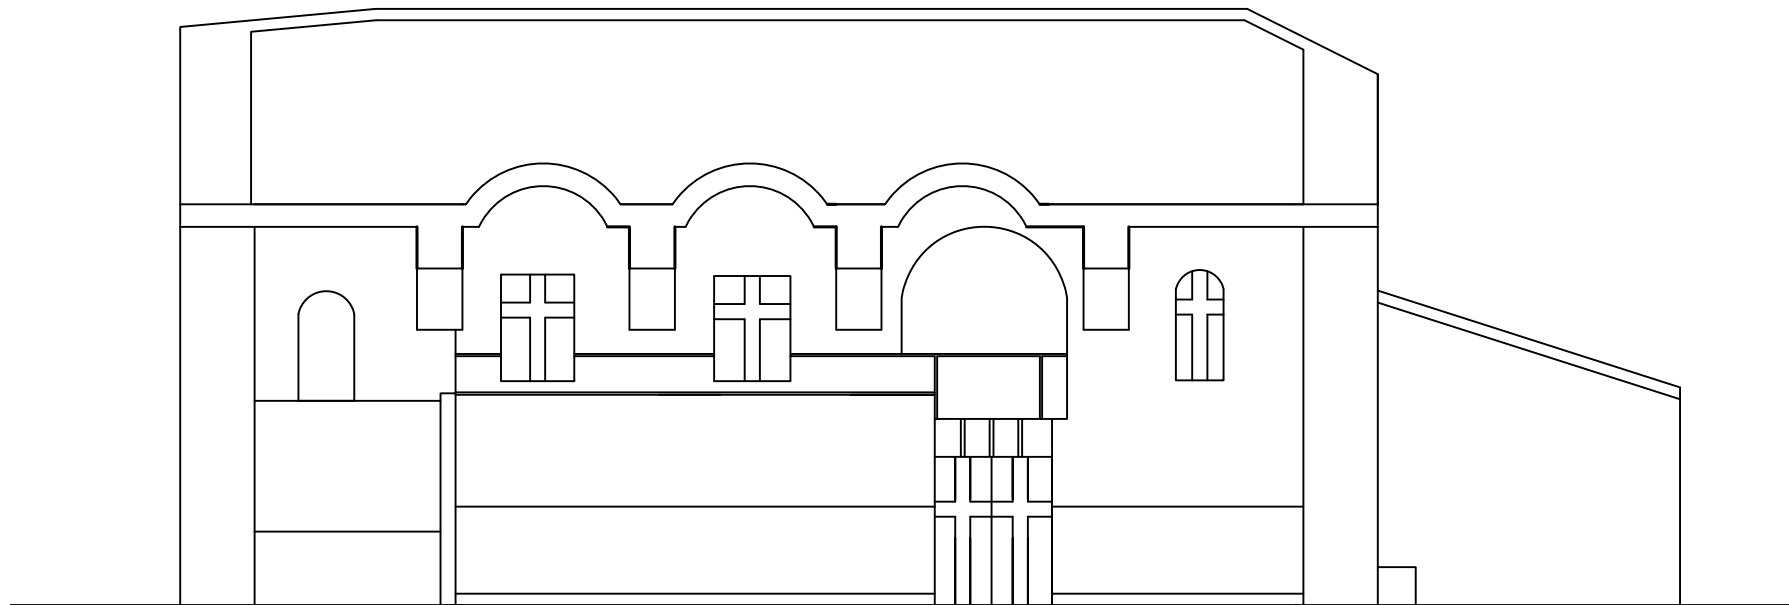


TOMH T3-T3

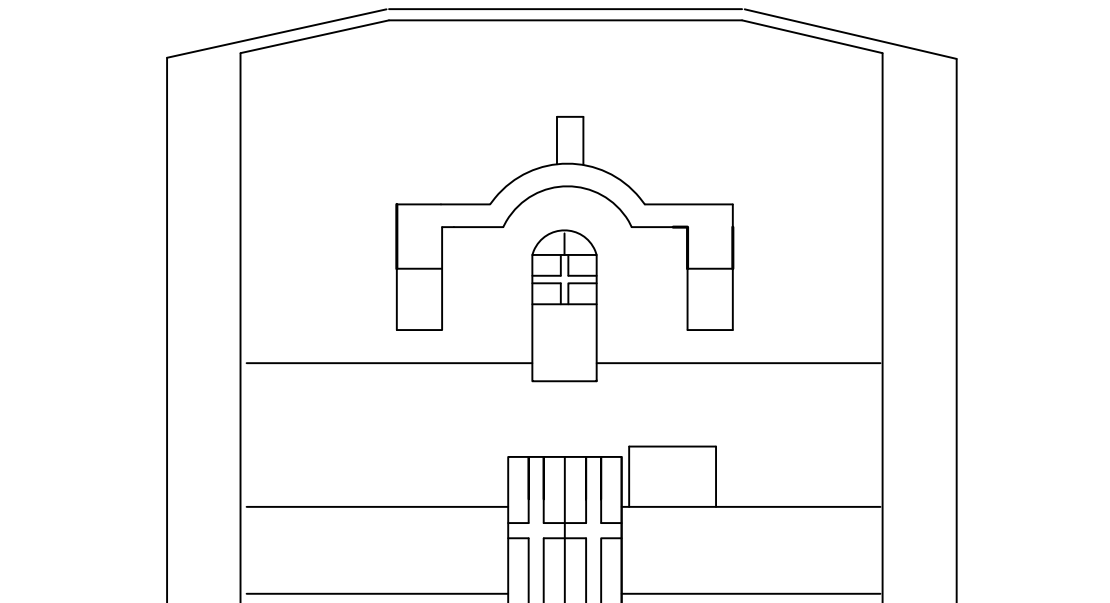


TOMH T4-T4

ΙΕΡΟΣ ΝΑΟΣ ΚΟΙΜΗΣΕΩΣ ΘΕΟΤΟΚΟΥ ΠΕΣΤΩΝ	
ΑΠΟΤΥΠΩΣΗ - ΕΚΤΕΛΕΣΗ ΣΧΕΔΙΩΝ ΜΑΡΙΟΣ ΚΟΝΤΟΓΙΑΝΝΗΣ ΠΟΛΙΤΙΚΟΣ ΜΗΧΑΝΙΚΟΣ	
ΤΙΤΛΟΣ ΣΧΕΔΙΟΥ ΤΟΜΕΣ Τ3-Τ3 , Τ4-Τ4	ΑΡΙΘΜΟΣ ΣΧΕΔΙΟΥ Α 3
ΑΠΡΙΛΙΟΣ 2016	ΚΛΙΜΑΚΑ 1:100

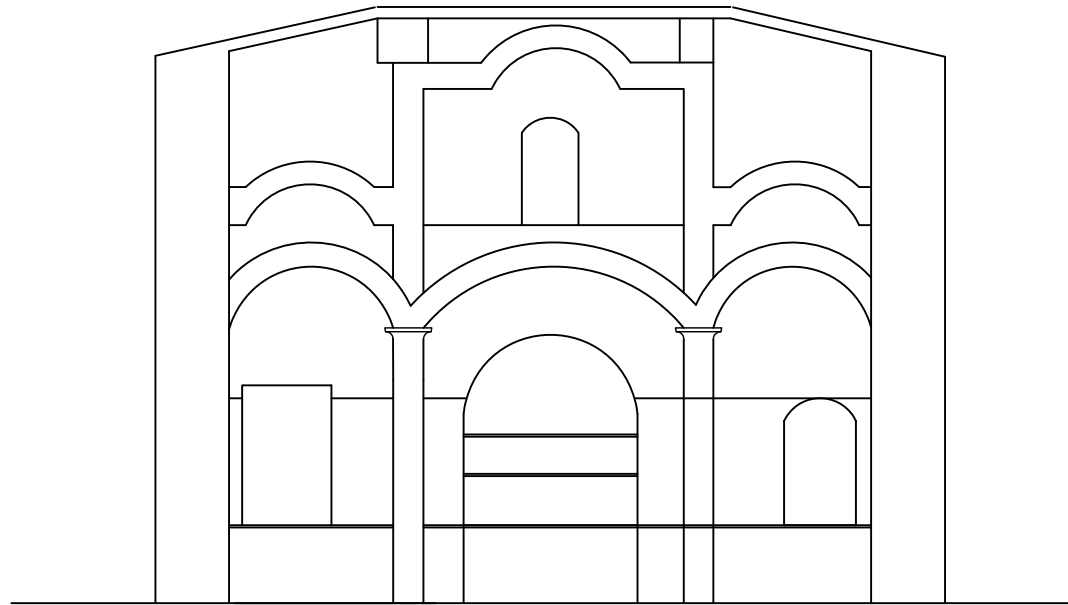


ΤΟΜΗ T5 – T5

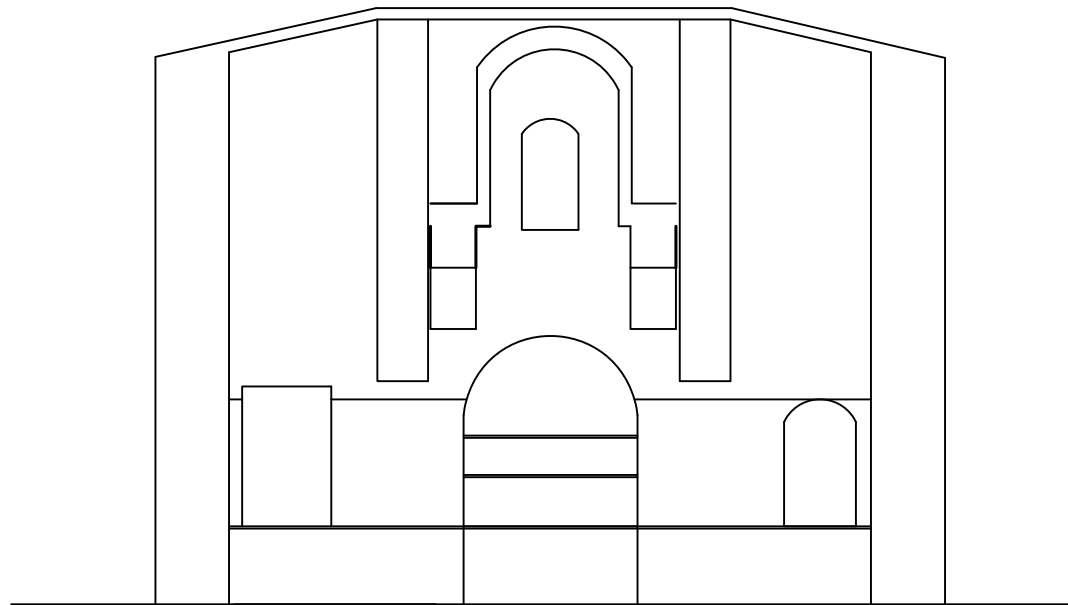


ΤΟΜΗ T6 – T6

ΙΕΡΟΣ ΝΑΟΣ ΚΟΙΜΗΣΕΩΣ ΘΕΟΤΟΚΟΥ ΠΕΣΤΩΝ	
ΑΠΟΤΥΠΩΣΗ - ΕΚΤΕΛΕΣΗ ΣΧΕΔΙΩΝ ΜΑΡΙΟΣ ΚΟΝΤΟΓΙΑΝΝΗΣ ΠΟΛΙΤΙΚΟΣ ΜΗΧΑΝΙΚΟΣ	
ΤΙΤΛΟΣ ΣΧΕΔΙΟΥ ΤΟΜΕΣ T5-T5 , T6-T6	ΑΡΙΘΜΟΣ ΣΧΕΔΙΟΥ Α 4
ΑΠΡΙΛΙΟΣ 2016	ΚΛΙΜΑΚΑ 1:100

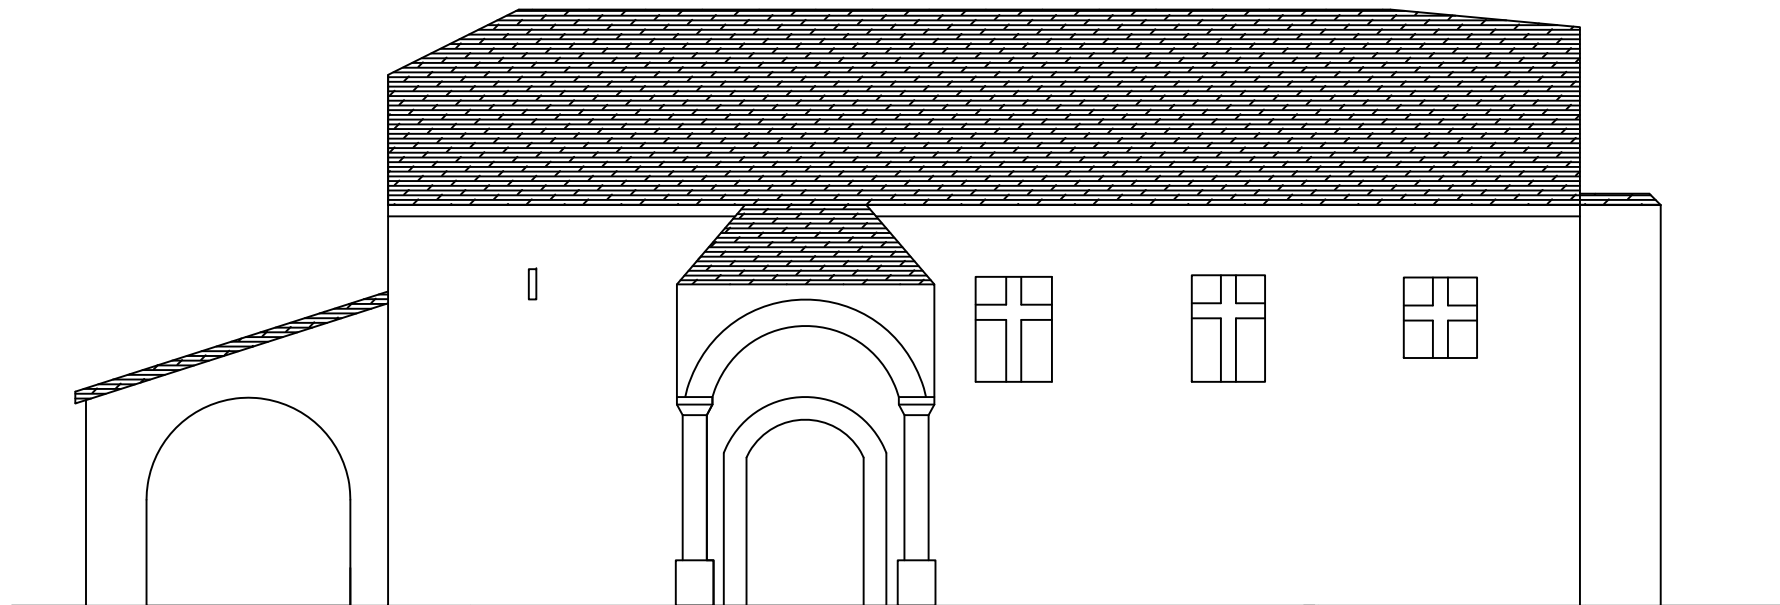

NOTIA ΟΨΗ

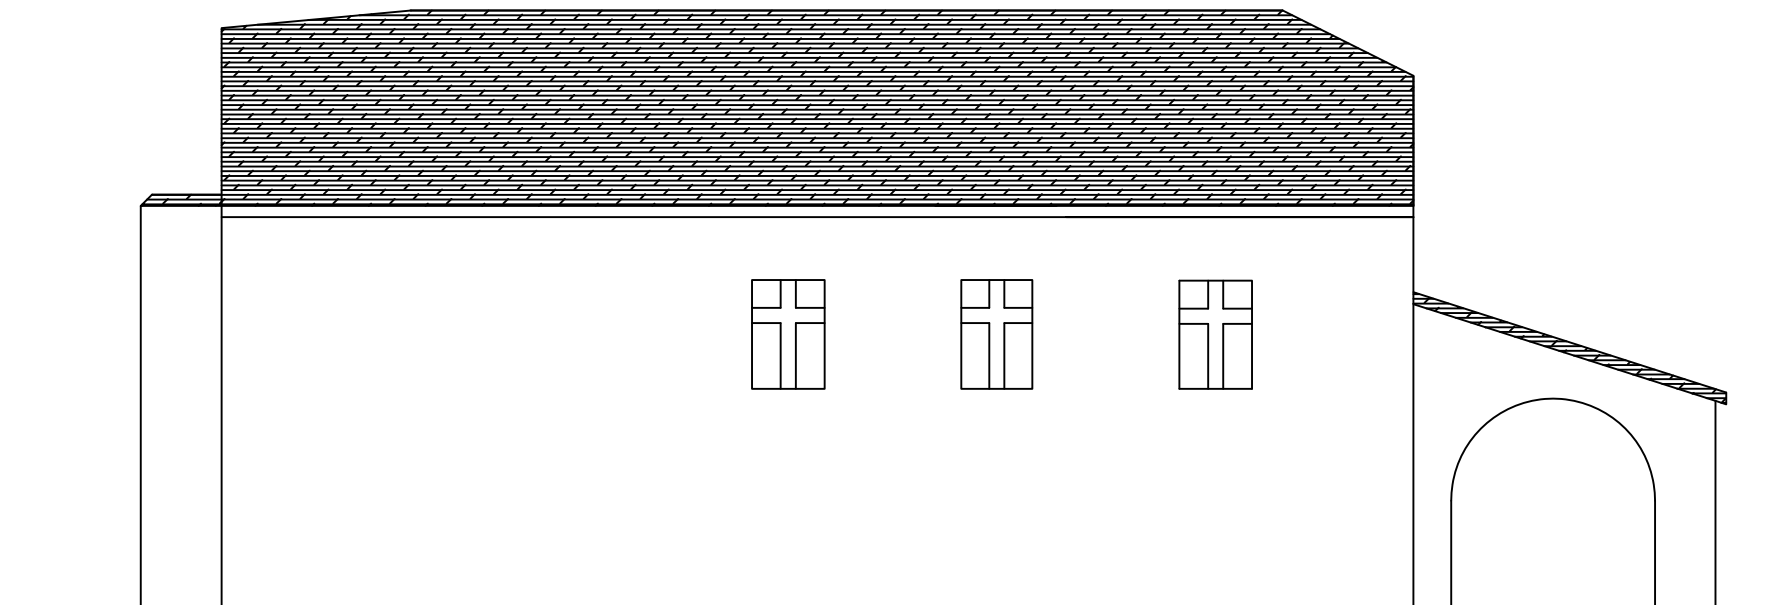

ΒΟΡΕΙΑ ΟΨΗ

ΙΕΡΟΣ ΝΑΟΣ ΚΟΙΜΗΣΕΩΣ
ΘΕΟΤΟΚΟΥ ΠΕΣΤΩΝ


ΑΠΟΤΥΠΩΣΗ - ΕΚΤΕΛΕΣΗ ΣΧΕΔΙΩΝ
ΜΑΡΙΟΣ ΚΟΝΤΟΓΙΑΝΝΗΣ
ΠΟΛΙΤΙΚΟΣ ΜΗΧΑΝΙΚΟΣ

ΤΙΤΛΟΣ ΣΧΕΔΙΟΥ
ΟΨΕΙΣ, ΝΟΤΙΑ-ΒΟΡΕΙΑ


ΑΡΙΘΜΟΣ ΣΧΕΔΙΟΥ
Α 5

ΑΠΡΙΛΙΟΣ 2016

ΚΛΙΜΑΚΑ 1:100

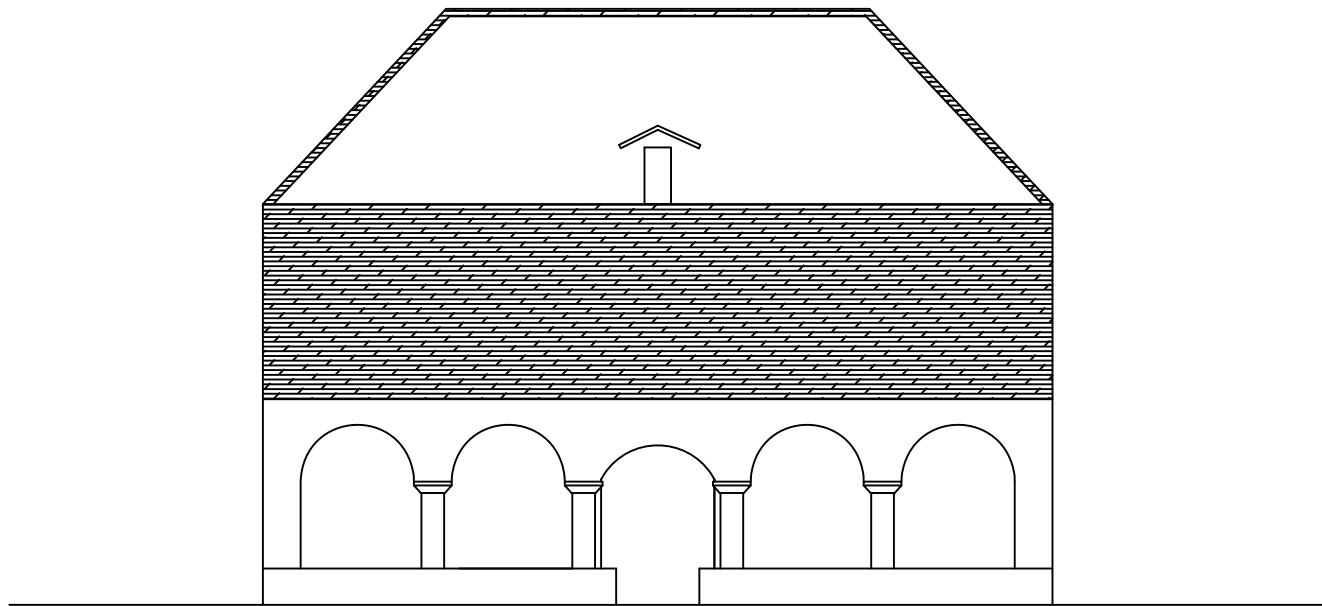

ΔΥΤΙΚΗ ΟΨΗ

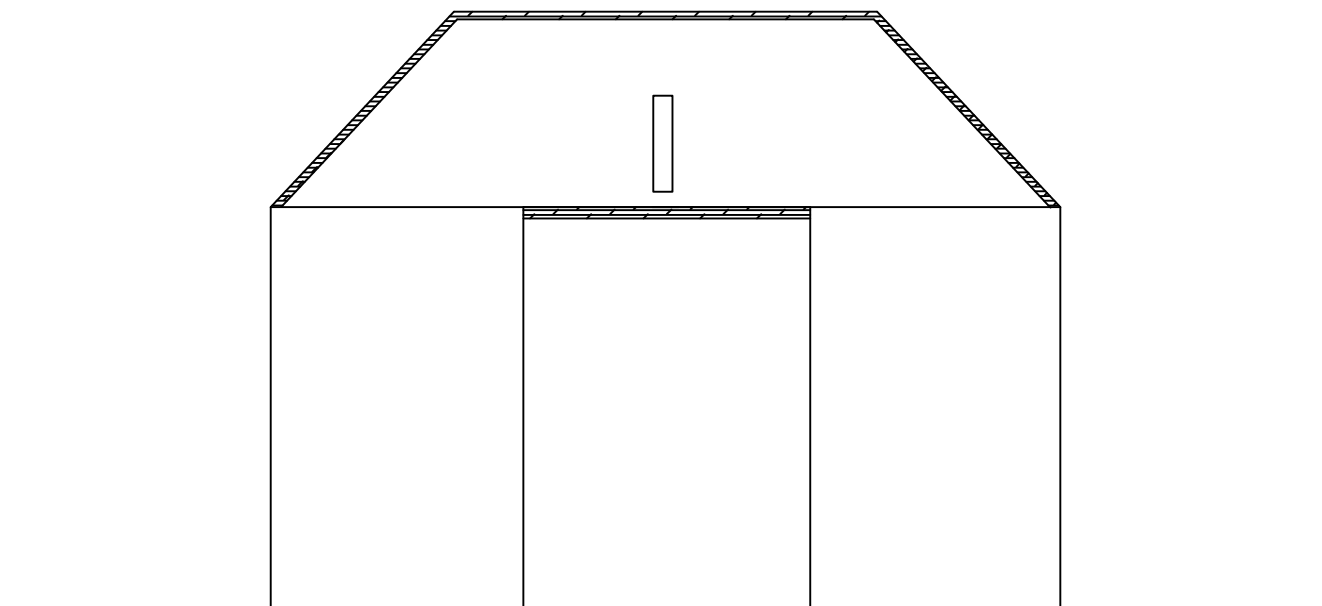

ΑΝΑΤΟΛΙΚΗ ΟΨΗ

ΙΕΡΟΣ ΝΑΟΣ ΚΟΙΜΗΣΕΩΣ
ΘΕΟΤΟΚΟΥ ΠΕΣΤΩΝ


ΑΠΟΤΥΠΩΣΗ - ΕΚΤΕΛΕΣΗ ΣΧΕΔΙΩΝ
ΜΑΡΙΟΣ ΚΟΝΤΟΓΙΑΝΝΗΣ
ΠΟΛΙΤΙΚΟΣ ΜΗΧΑΝΙΚΟΣ

ΤΙΤΛΟΣ ΣΧΕΔΙΟΥ
ΟΨΕΙΣ, ΔΥΤΙΚΗ-ΑΝΑΤΟΛΙΚΗ


ΑΡΙΘΜΟΣ ΣΧΕΔΙΟΥ
Α 6

ΑΠΡΙΛΙΟΣ 2016


ΚΛΙΜΑΚΑ 1:100

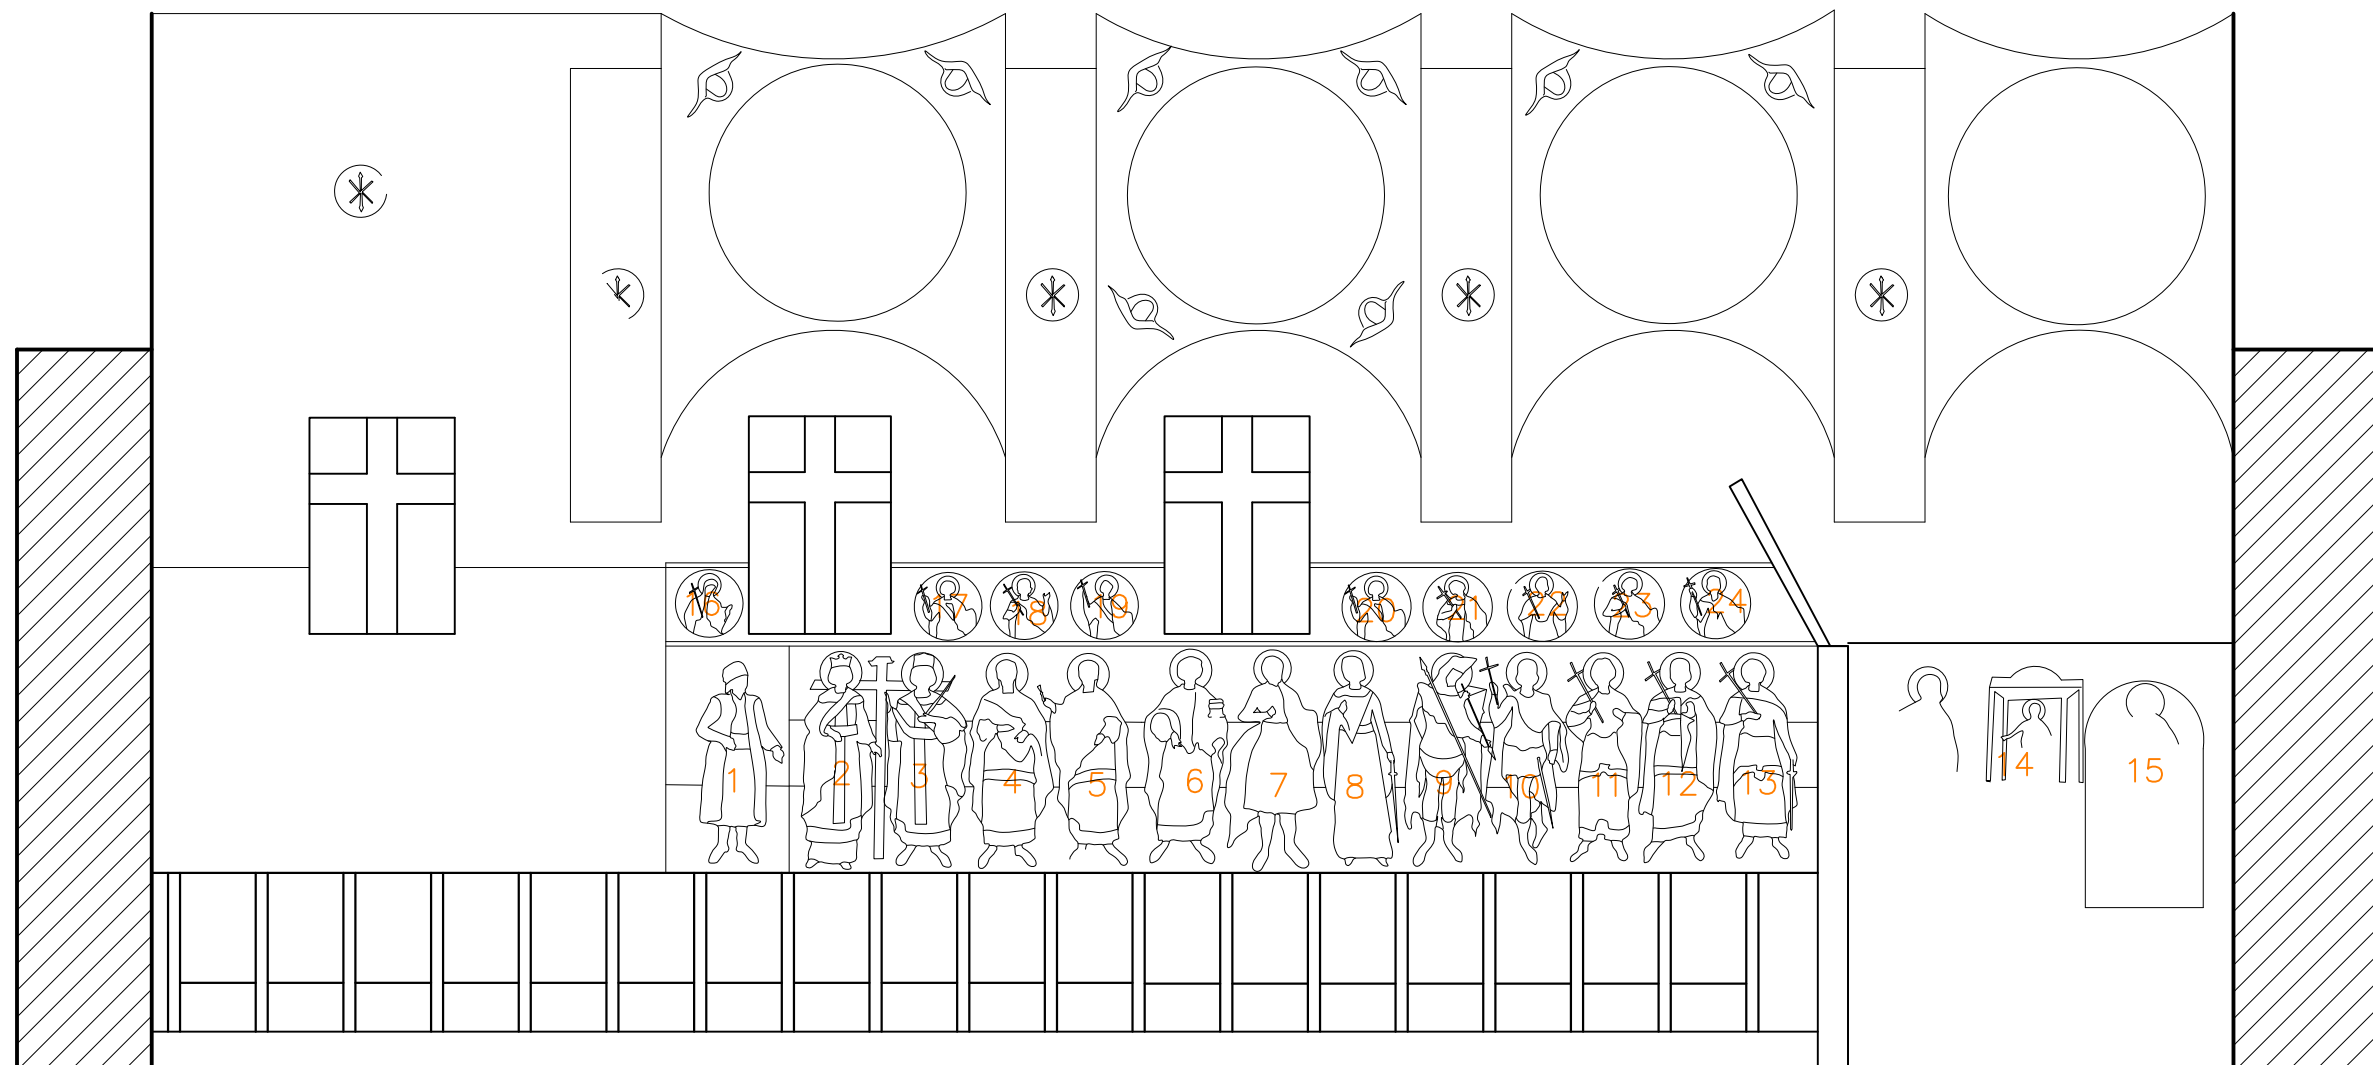


ΕΙΚ.1 ΕΙΚΟΝΟΓΡΑΦΙΑ ΒΟΡΕΙΑΣ ΠΛΕΥΡΑΣ

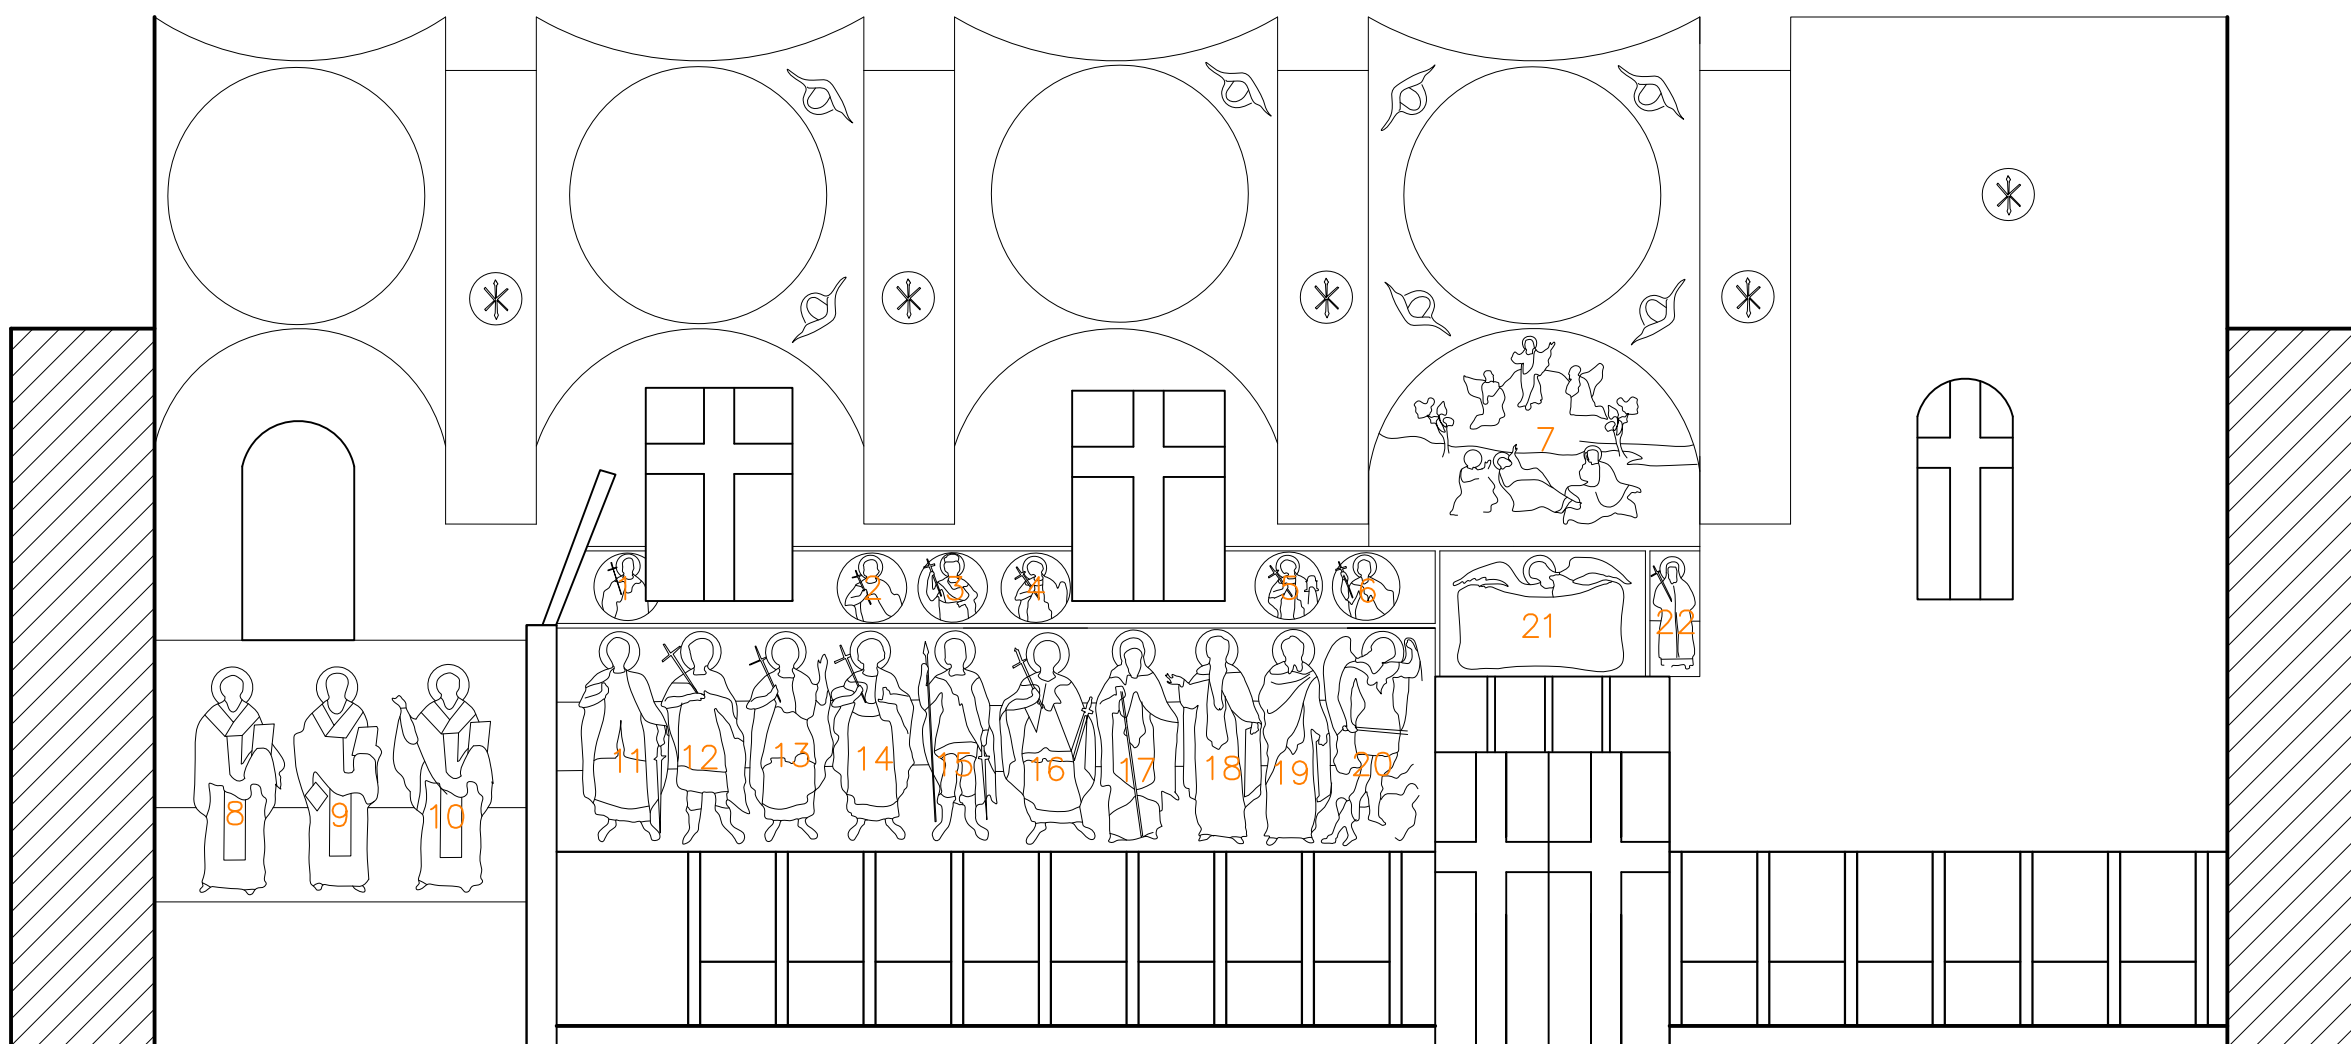


Εικ.2 ΕΙΚΟΝΟΓΡΑΦΙΑ ΝΟΤΙΑΣ ΠΛΕΥΡΑΣ

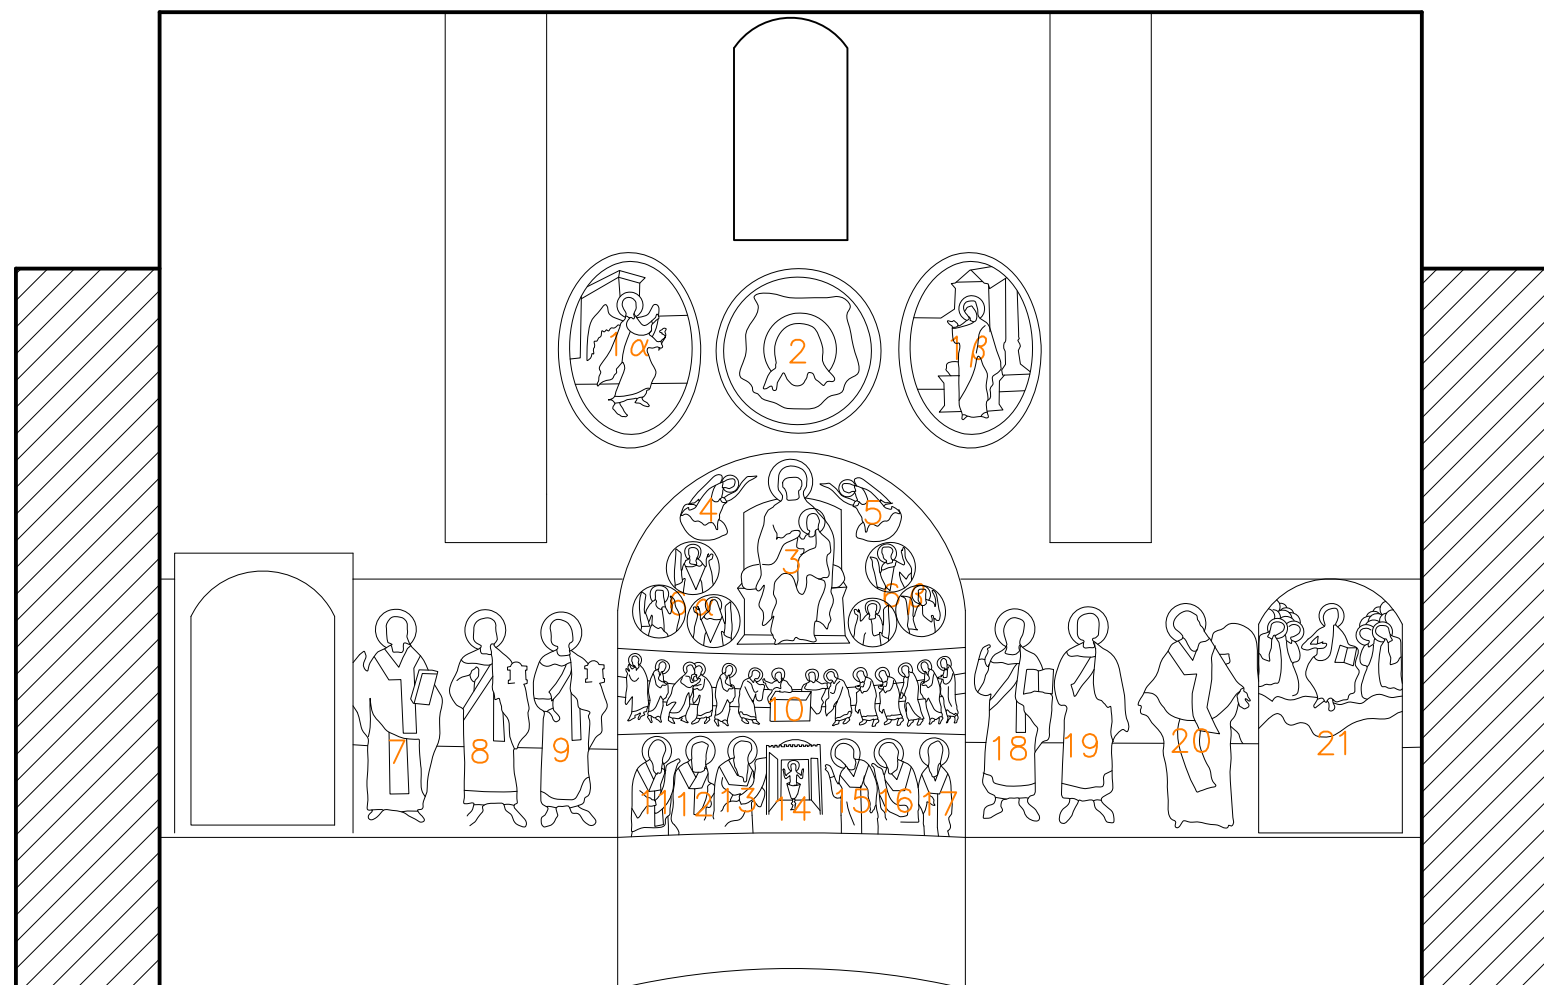


Εικ.3 ΕΙΚΟΝΟΓΡΑΦΙΑ ΑΝΑΤΟΛΙΚΗΣ ΠΛΕΥΡΑΣ

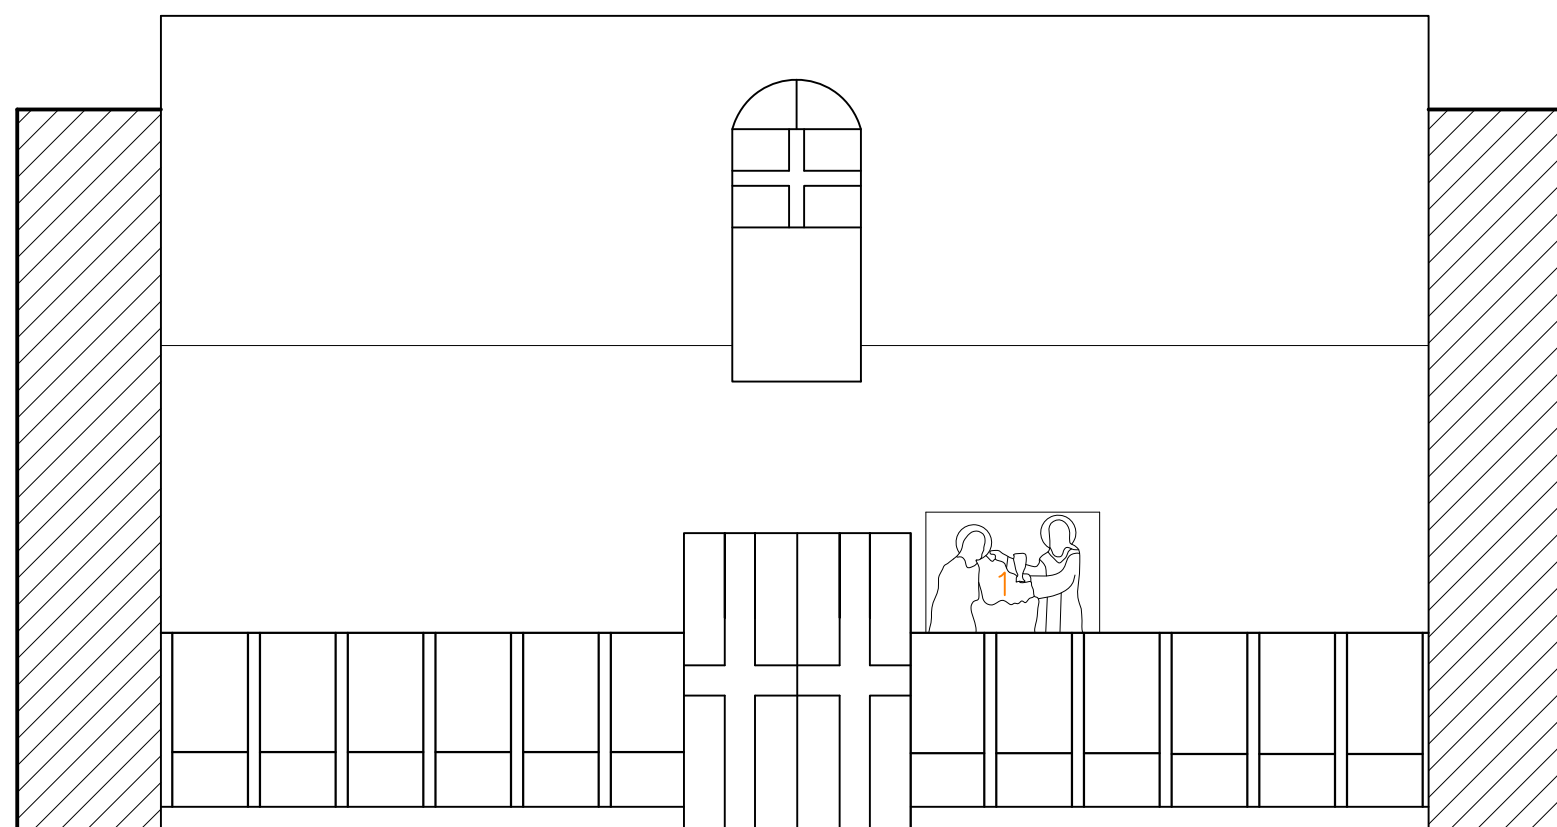


Εικ.4 ΕΙΚΟΝΟΓΡΑΦΙΑ ΔΥΤΙΚΗΣ ΠΛΕΥΡΑΣ

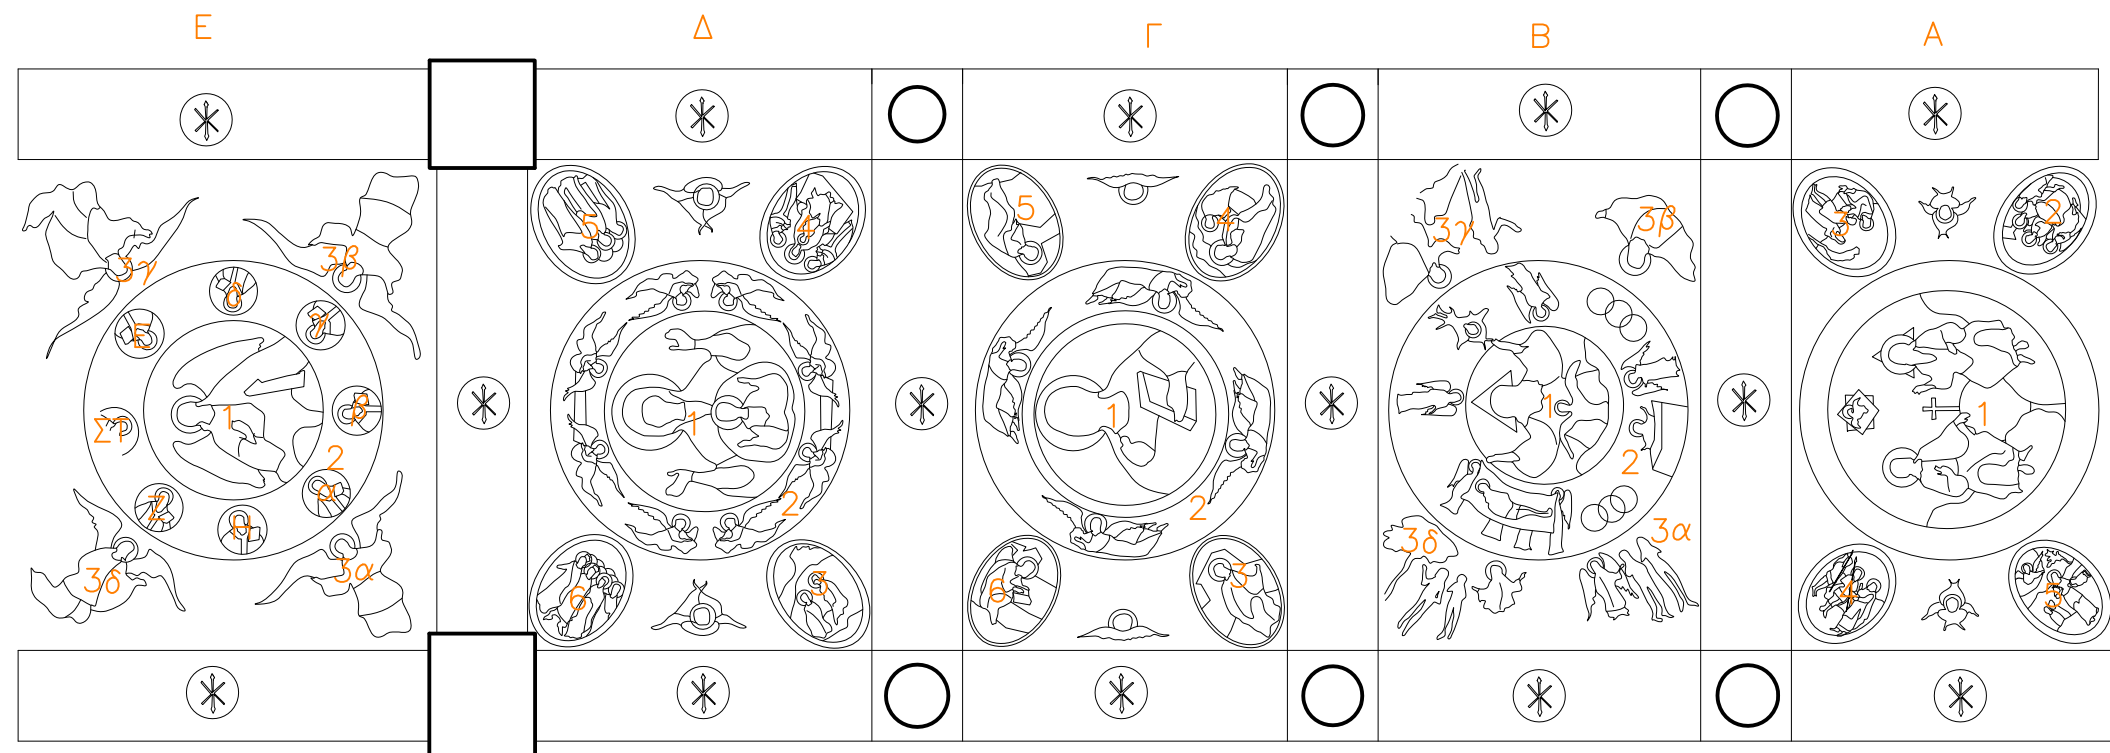


Εικ.5 ΕΙΚΟΝΟΓΡΑΦΙΑ ΚΕΝΤΡΙΚΟΥ ΚΛΙΤΟΥΣ

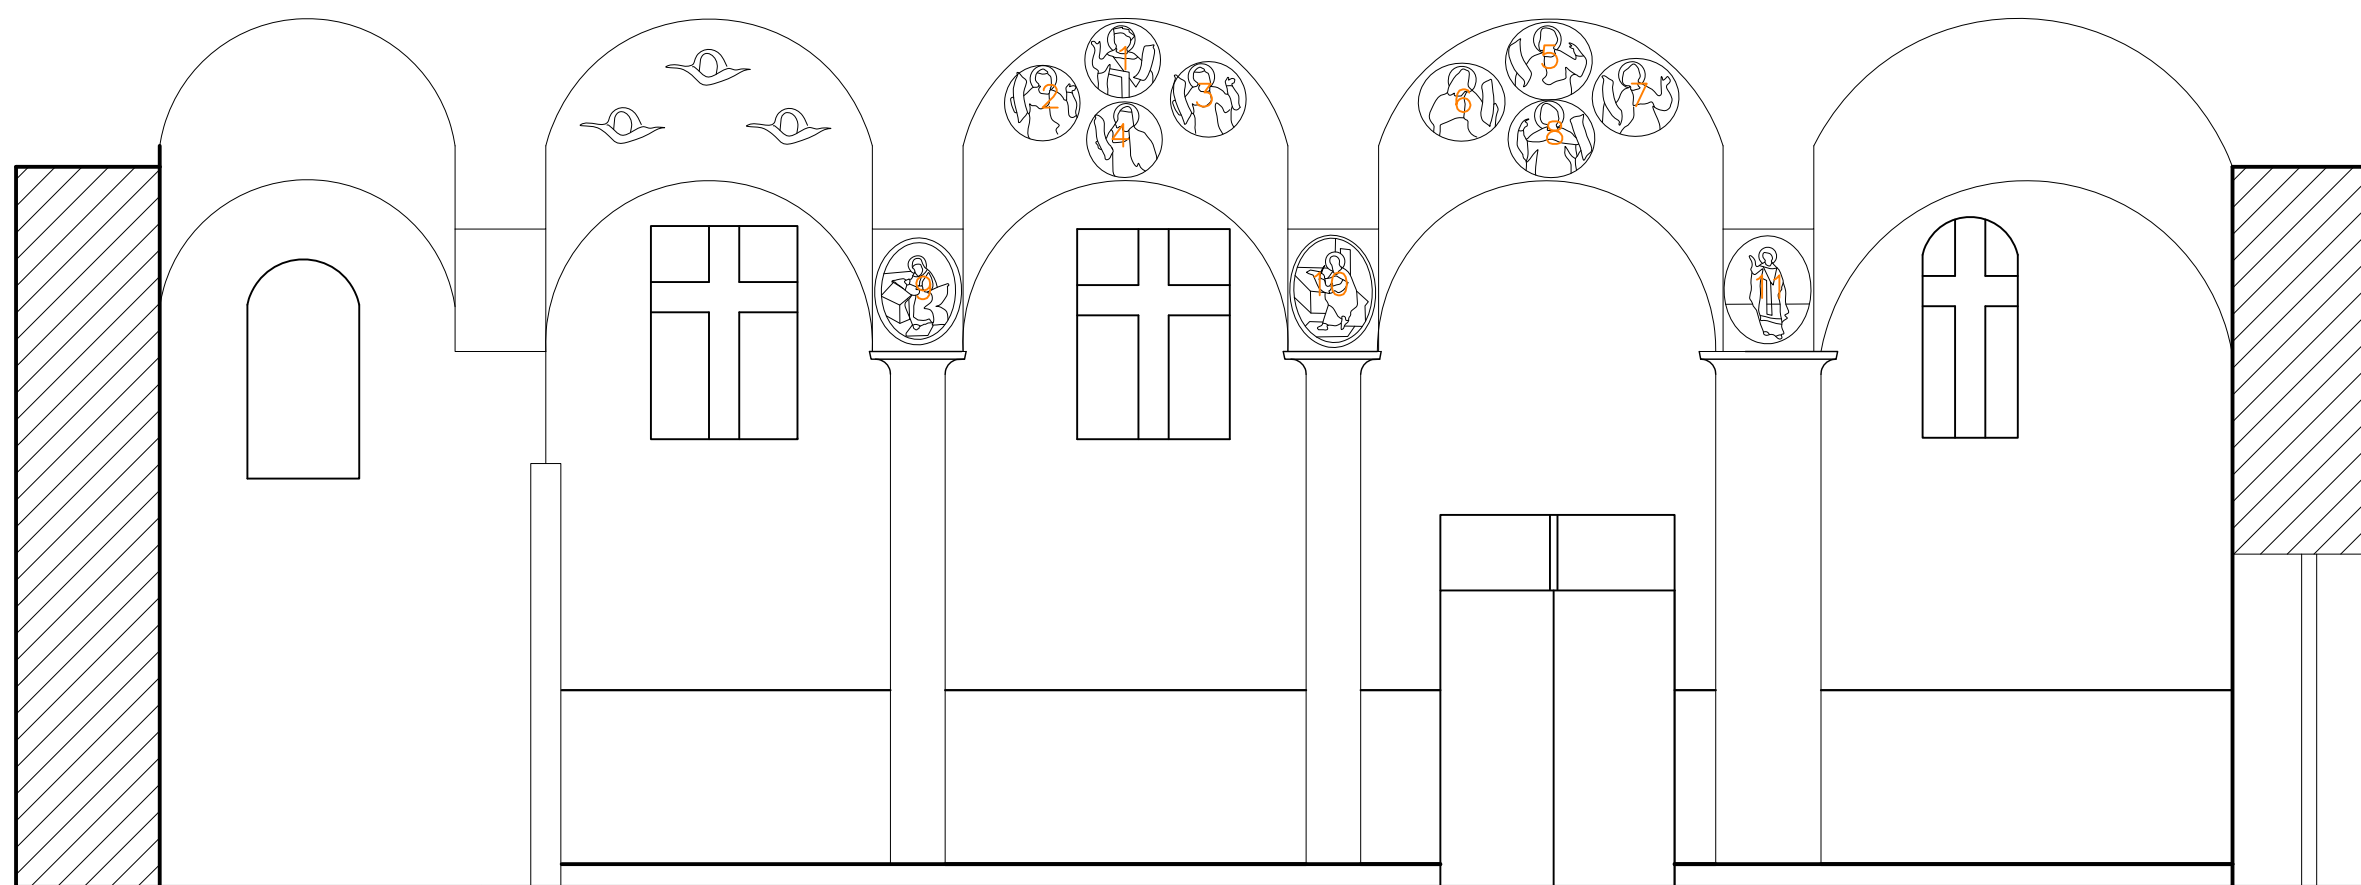

Εικ.6 ΕΙΚΟΝΟΓΡΑΦΙΑ ΝΟΤΙΑΣ ΠΛΕΥΡΑΣ
ΤΟΞΟΣΤΟΙΧΙΑΣ ΚΕΝΤΡΙΚΟΥ ΚΛΙΤΟΥΣ

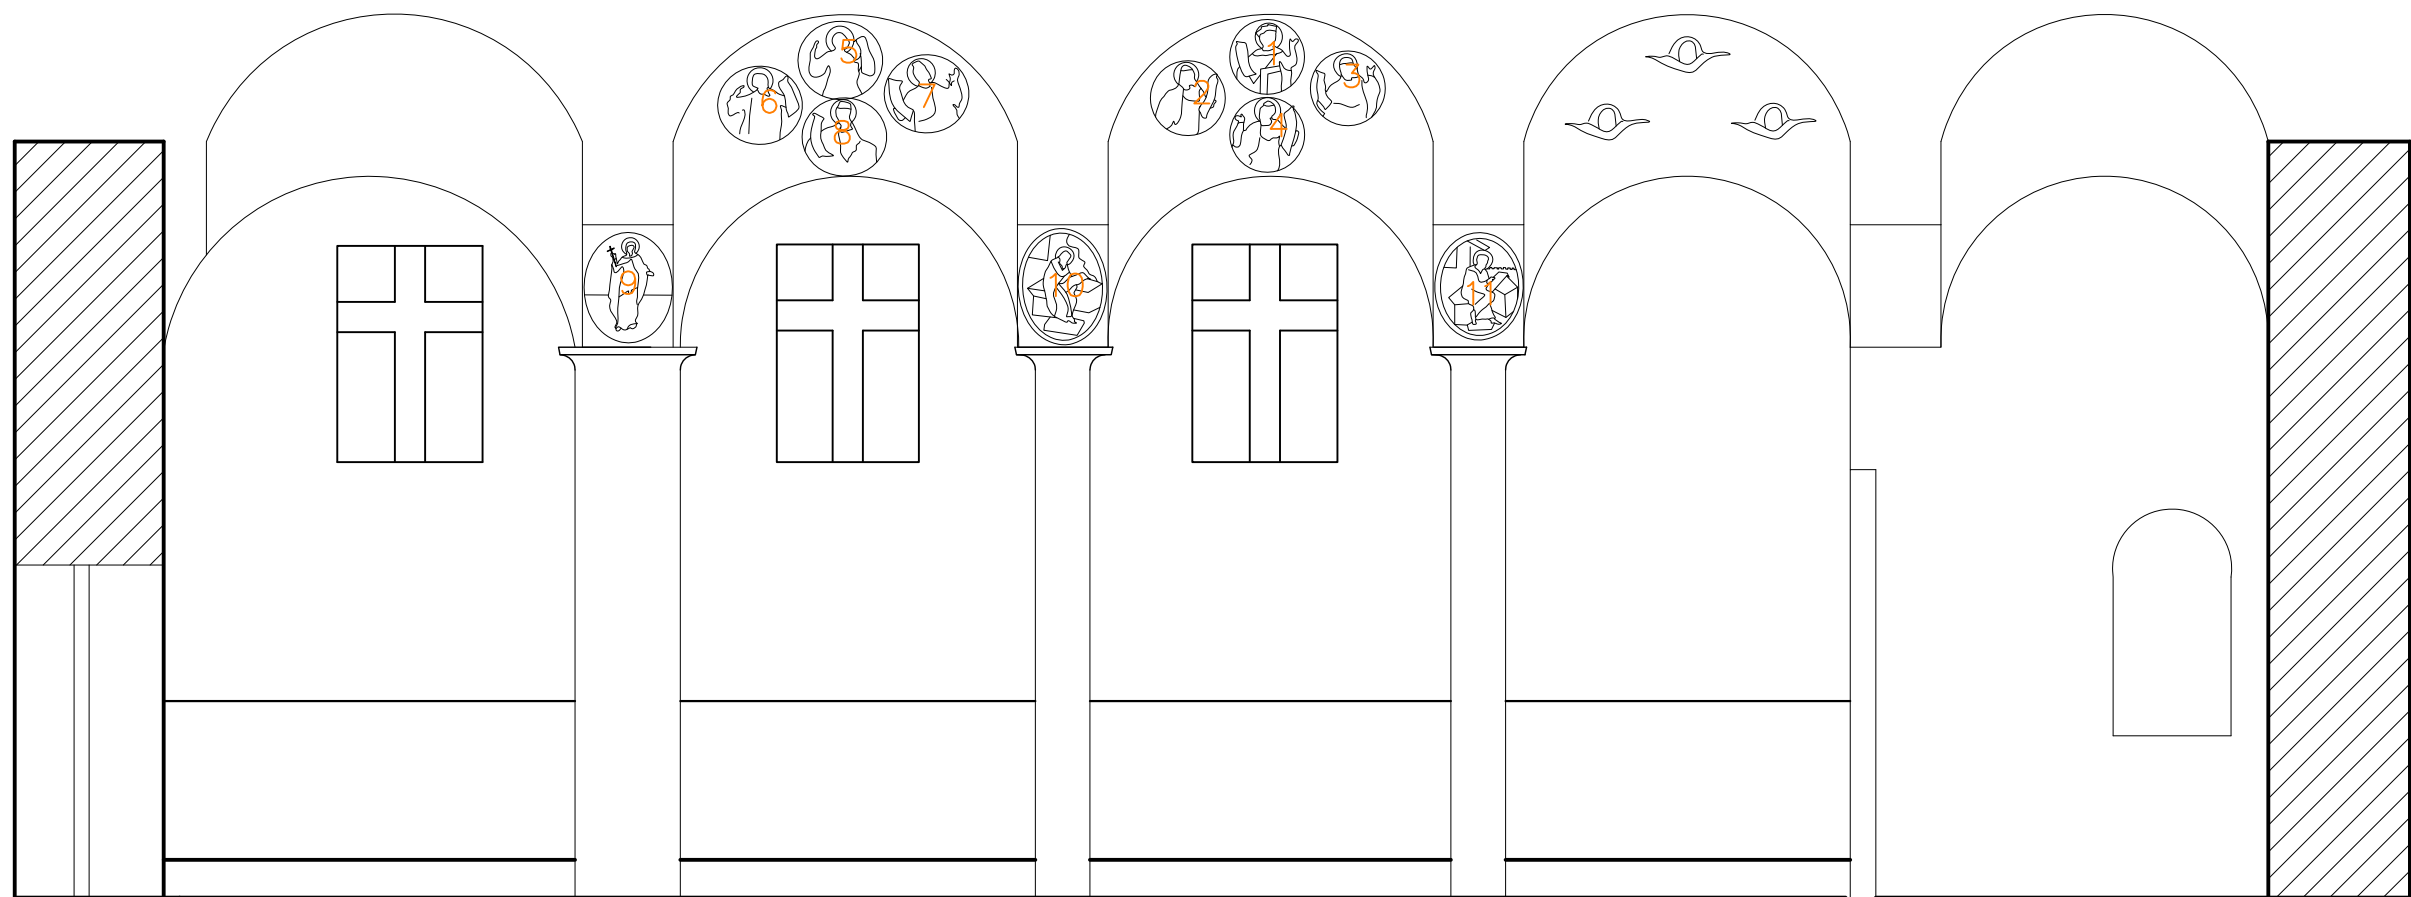

Εικ.7 ΕΙΚΟΝΟΓΡΑΦΙΑ ΒΟΡΕΙΑΣ ΠΛΕΥΡΑΣ
ΤΟΞΟΣΤΟΙΧΙΑΣ ΚΕΝΤΡΙΚΟΥ ΚΛΙΤΟΥΣ

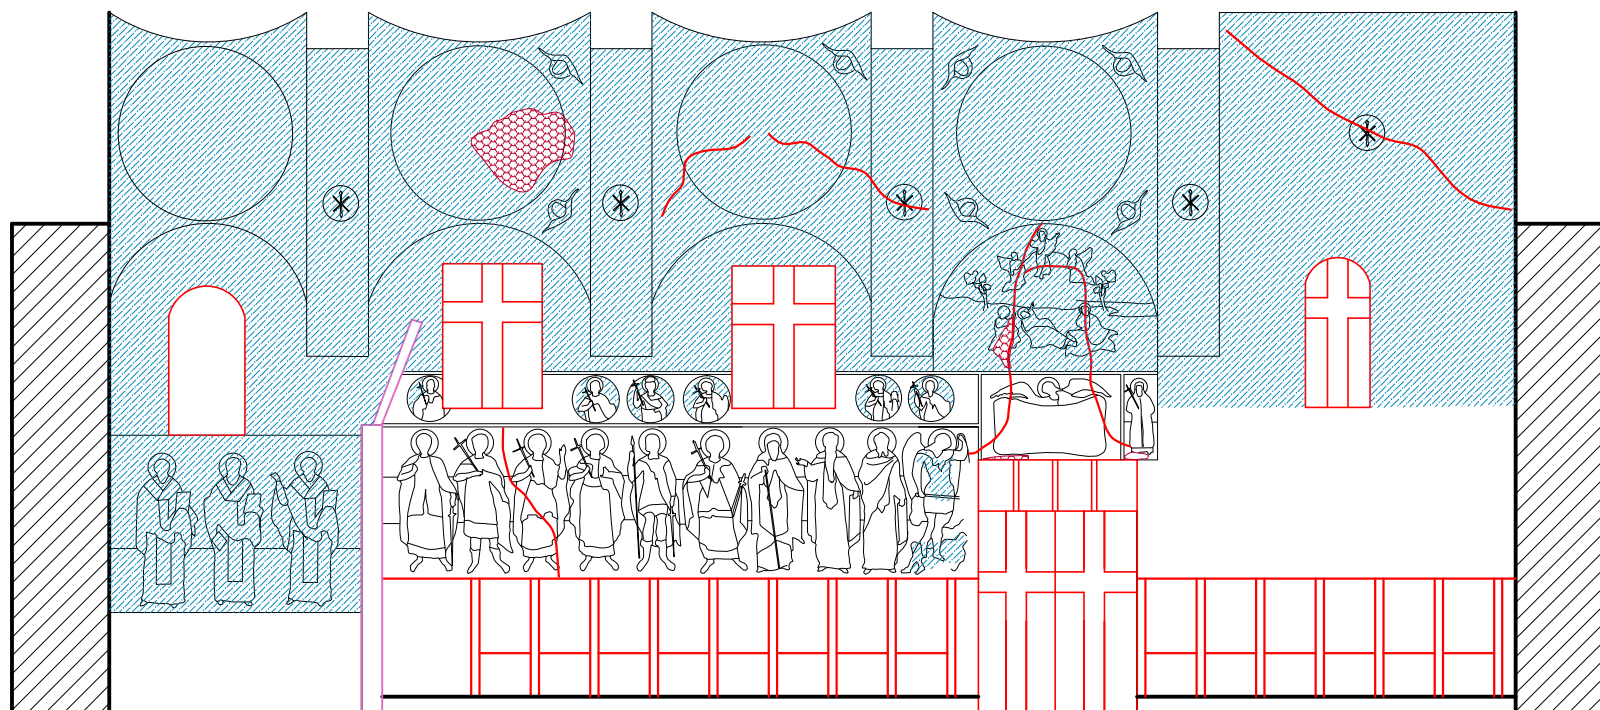



ΙΕΡΟΣ ΝΑΟΣ
ΚΟΙΜΗΣΕΩΣ ΘΕΟΤΟΚΟΥ
ΠΕΣΤΩΝ ΙΩΑΝΝΙΝΩΝ

ΑΠΟΤΥΠΩΣΗ ΠΑΘΟΛΟΓΙΑΣ
ΖΩΓΡΑΦΙΚΟΥ ΔΙΑΚΟΣΜΟΥ
ΤΙΤΛΟΣ ΣΧΕΔΙΟΥ
ΑΝΑΠΤΥΓΜΑ ΝΟΤΙΑΣ ΠΛΕΥΡΑΣ

ΑΡΙΘΜΟΣ ΣΧΕΔΙΟΥ
Π 1α
ΚΑΙΜΑΚΑ
1:50

Νεότερες ζωγραφικές
επεμβάσεις
Απώλειες υποστρώματος
Ρωγμές

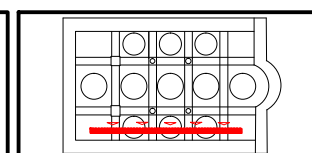

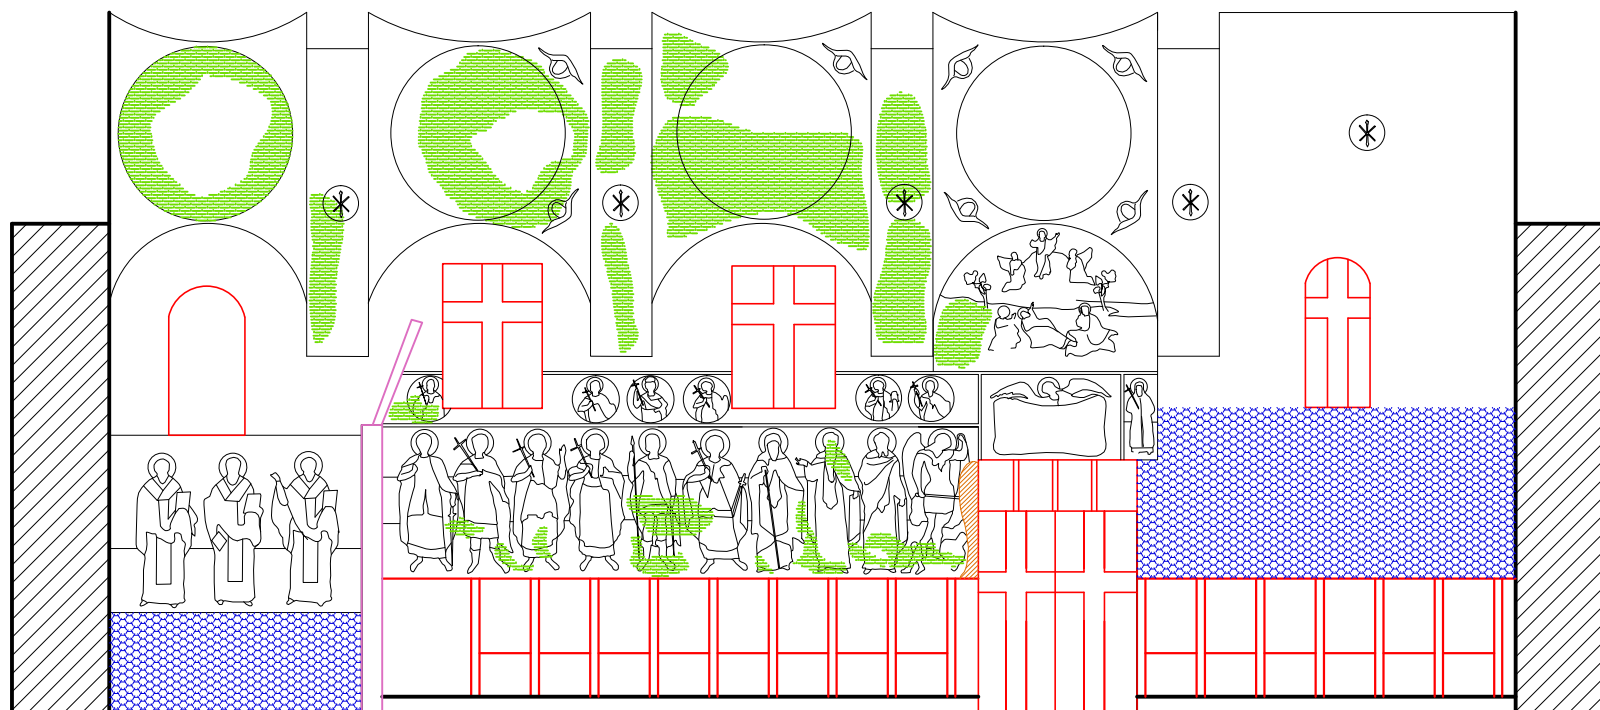



ΙΕΡΟΣ ΝΑΟΣ
ΚΟΙΜΗΣΕΩΣ ΘΕΟΤΟΚΟΥ
ΠΕΣΤΩΝ ΙΩΑΝΝΙΝΩΝ

ΑΠΟΤΥΠΩΣΗ ΠΑΘΟΛΟΓΙΑΣ
ΖΩΓΡΑΦΙΚΟΥ ΔΙΑΚΟΣΜΟΥ
ΤΙΤΛΟΣ ΣΧΕΔΙΟΥ
ΑΝΑΠΤΥΓΜΑ ΝΟΤΙΑΣ ΠΛΕΥΡΑΣ

ΑΡΙΘΜΟΣ ΣΧΕΔΙΟΥ
Π 1β
ΚΑΙΜΑΚΑ
1:50

Επιφανειακές απολεπίσεις /
Κονιορτοποιήσεις
Επιφανειακές επικαλύψεις
Νεότερα κονιάματα

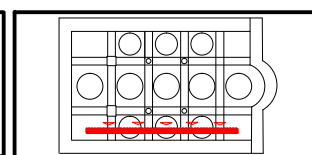

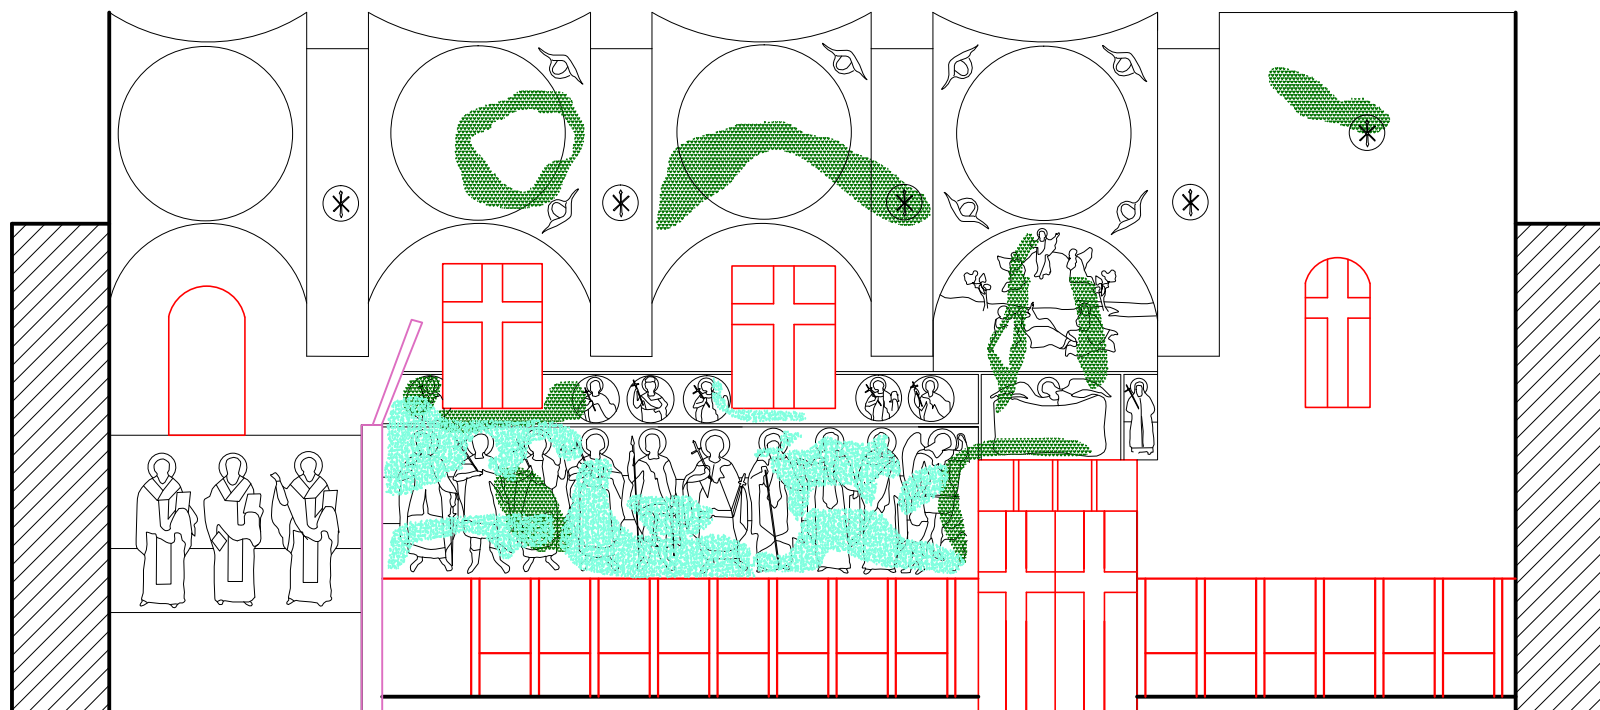

ΙΕΡΟΣ ΝΑΟΣ
ΚΟΙΜΗΣΕΩΣ ΘΕΟΤΟΚΟΥ
ΠΕΣΤΩΝ ΙΩΑΝΝΙΝΩΝ

ΑΠΟΤΥΠΩΣΗ ΠΑΘΟΛΟΓΙΑΣ
ΖΩΓΡΑΦΙΚΟΥ ΔΙΑΚΟΣΜΟΥ


ΤΙΤΛΟΣ ΣΧΕΔΙΟΥ
ΑΝΑΠΤΥΓΜΑ ΝΟΤΙΑΣ ΠΛΕΥΡΑΣ


ΑΡΙΘΜΟΣ ΣΧΕΔΙΟΥ
Π 1γ

ΚΑΙΜΑΚΑ
1:50

Εναποθέσεις άλατων

Αποκόλληση υποστρώματος

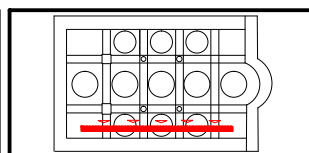

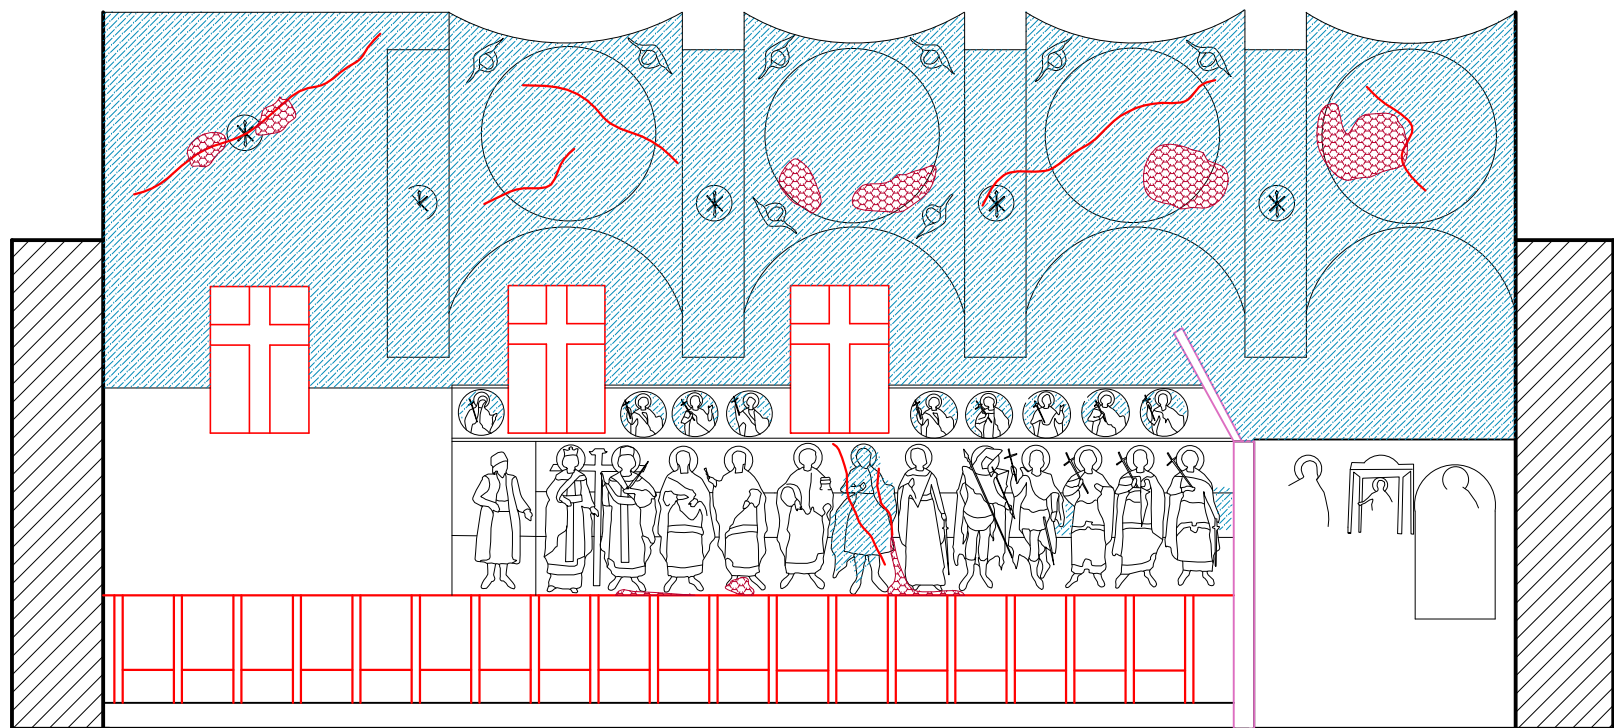

ΙΕΡΟΣ ΝΑΟΣ
ΚΟΙΜΗΣΕΩΣ ΘΕΟΤΟΚΟΥ
ΠΕΣΤΩΝ ΙΩΑΝΝΙΝΩΝ

ΑΠΟΤΥΠΩΣΗ ΠΑΘΟΛΟΓΙΑΣ
ΖΩΓΡΑΦΙΚΟΥ ΔΙΑΚΟΣΜΟΥ

ΤΙΤΛΟΣ ΣΧΕΔΙΟΥ
ΑΝΑΠΤΥΓΜΑ ΒΟΡΕΙΑΣ ΠΛΕΥΡΑΣ


ΑΡΙΘΜΟΣ ΣΧΕΔΙΟΥ
Π 2α


ΚΑΙΜΑΚΑ
1:50

Νεότερες ζωγραφικές
επεμβάσεις

Απώλειες υποστρώματος

Ρωγμές

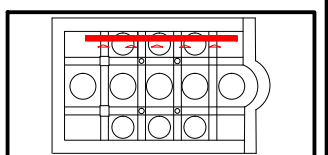

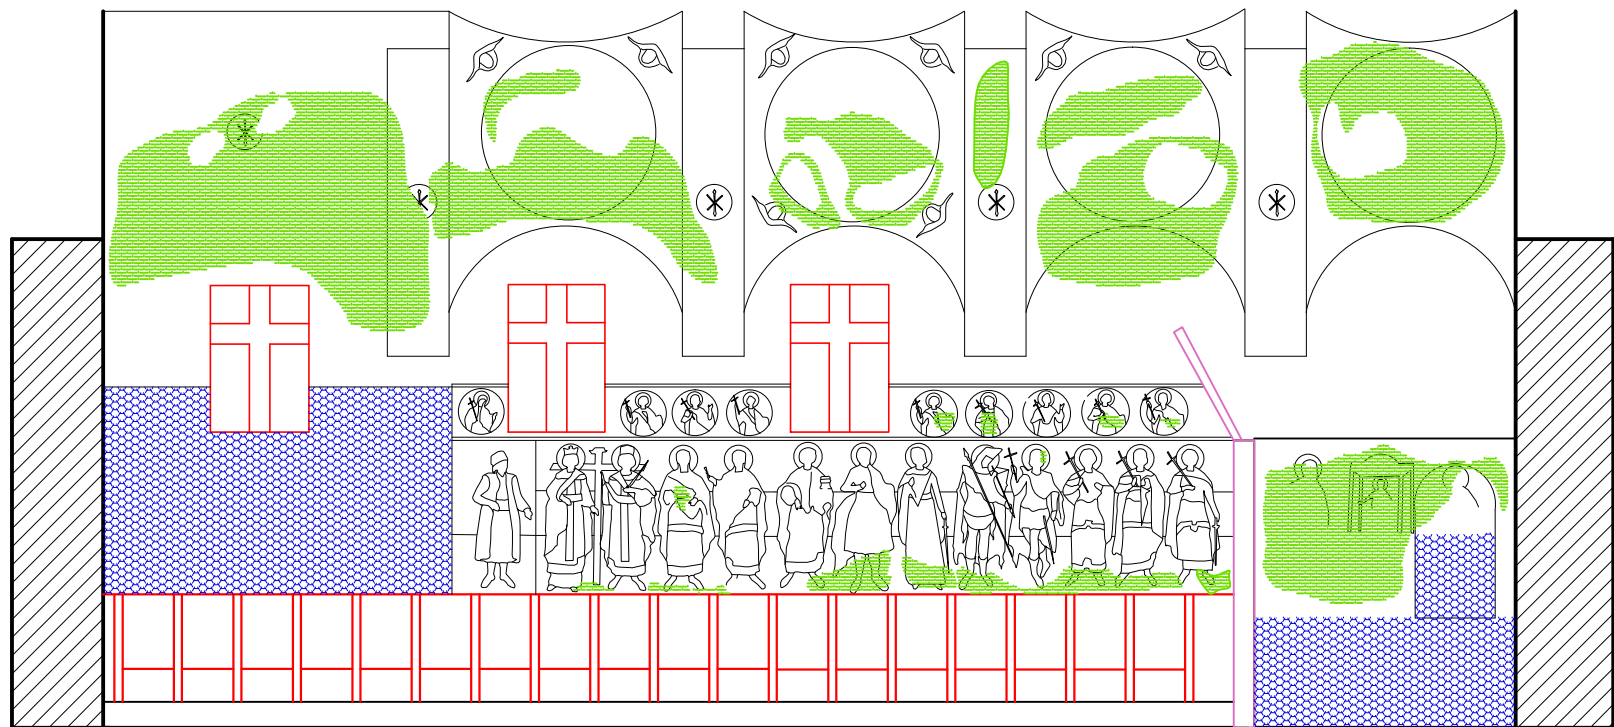

ΙΕΡΟΣ ΝΑΟΣ
ΚΟΙΜΗΣΕΩΣ ΘΕΟΤΟΚΟΥ
ΠΕΣΤΩΝ ΙΩΑΝΝΙΝΩΝ

ΑΠΟΤΥΠΩΣΗ ΠΑΘΟΛΟΓΙΑΣ
ΖΩΓΡΑΦΙΚΟΥ ΔΙΑΚΟΣΜΟΥ

ΤΙΤΛΟΣ ΣΧΕΔΙΟΥ
ΑΝΑΠΤΥΓΜΑ ΒΟΡΕΙΑΣ ΠΛΕΥΡΑΣ


ΑΡΙΘΜΟΣ ΣΧΕΔΙΟΥ
Π 2β


ΚΑΙΜΑΚΑ
1:50

Επιφανειακές απολεπίσεις /
Κονιορτοποιήσεις

Επιφανειακές επικαλύψεις

Νεότερα κονιάματα

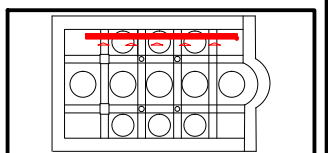

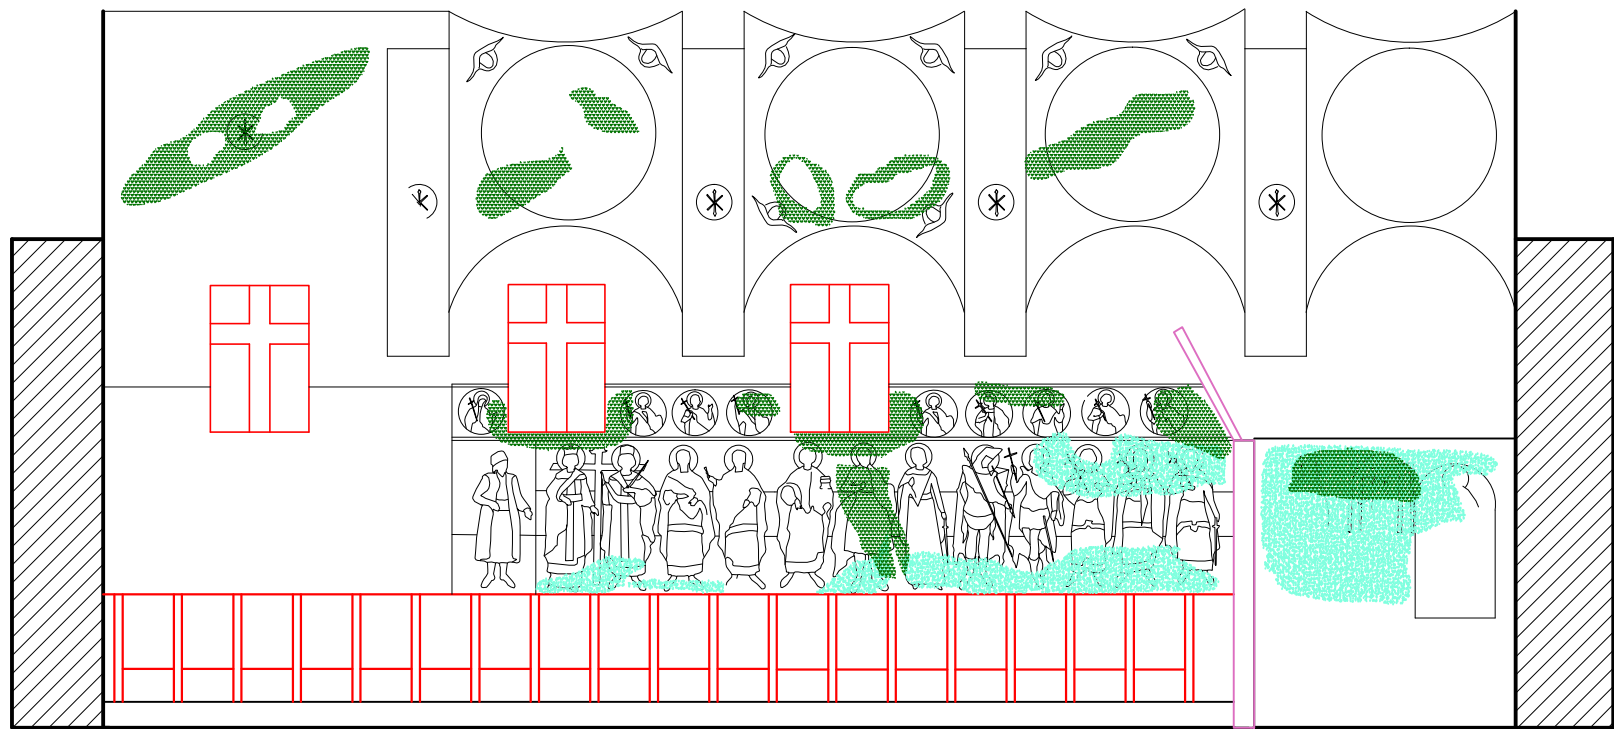

ΙΕΡΟΣ ΝΑΟΣ
ΚΟΙΜΗΣΕΩΣ ΘΕΟΤΟΚΟΥ
ΠΕΣΤΩΝ ΙΩΑΝΝΙΝΩΝ

ΑΠΟΤΥΠΩΣΗ ΠΑΘΟΛΟΓΙΑΣ
ΖΩΓΡΑΦΙΚΟΥ ΔΙΑΚΟΣΜΟΥ


ΤΙΤΛΟΣ ΣΧΕΔΙΟΥ
ΑΝΑΠΤΥΓΜΑ ΒΟΡΕΙΑΣ ΠΛΕΥΡΑΣ


ΑΡΙΘΜΟΣ ΣΧΕΔΙΟΥ
Π 2γ

ΚΑΙΜΑΚΑ
1:50

Εναποθέσεις άλατων

Αποκόλληση υποστρώματος

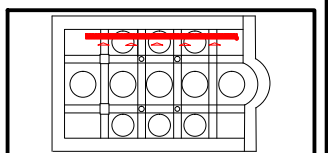

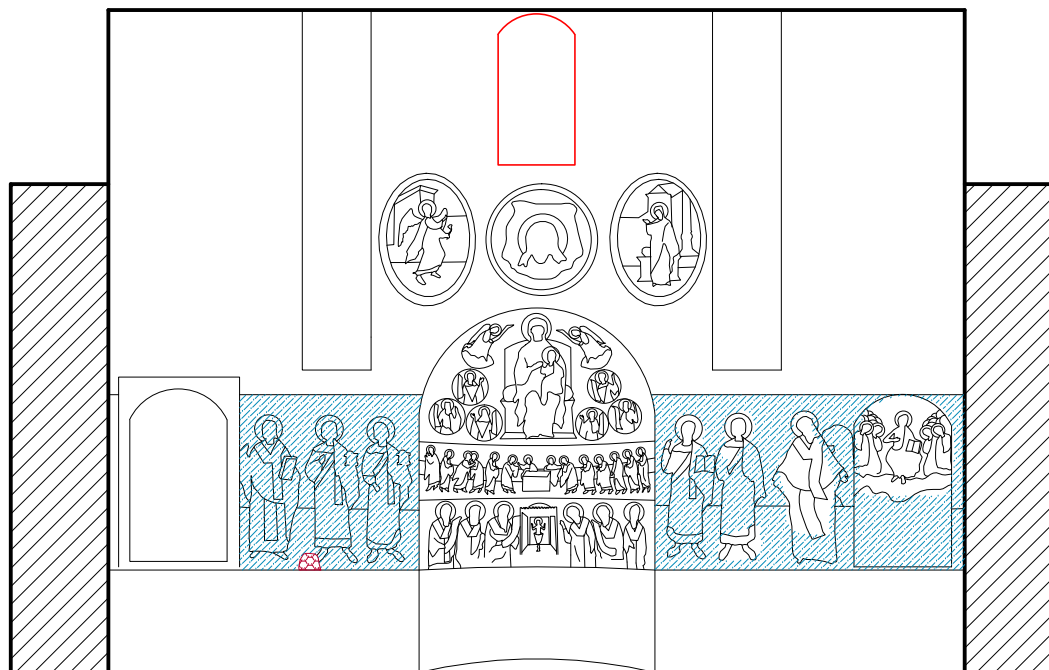

ΙΕΡΟΣ ΝΑΟΣ
ΚΟΙΜΗΣΕΩΣ ΘΕΟΤΟΚΟΥ
ΠΕΣΤΩΝ ΙΩΑΝΝΙΝΩΝ

ΑΠΟΤΥΠΩΣΗ ΠΑΘΟΛΟΓΙΑΣ
ΖΩΓΡΑΦΙΚΟΥ ΔΙΑΚΟΣΜΟΥ

ΤΙΤΛΟΣ ΣΧΕΔΙΟΥ
ΑΝΑΠΤΥΓΜΑ ΑΝΑΤΟΛΙΚΗΣ ΠΛΕΥΡΑΣ


ΑΡΙΘΜΟΣ ΣΧΕΔΙΟΥ
Π 3α


ΚΑΙΜΑΚΑ
1:50

Νεότερες ζωγραφικές
επεμβάσεις

Απώλειες υποστρώματος

Ρωγμές

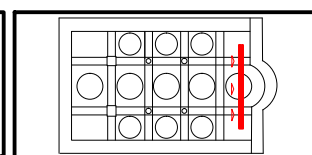

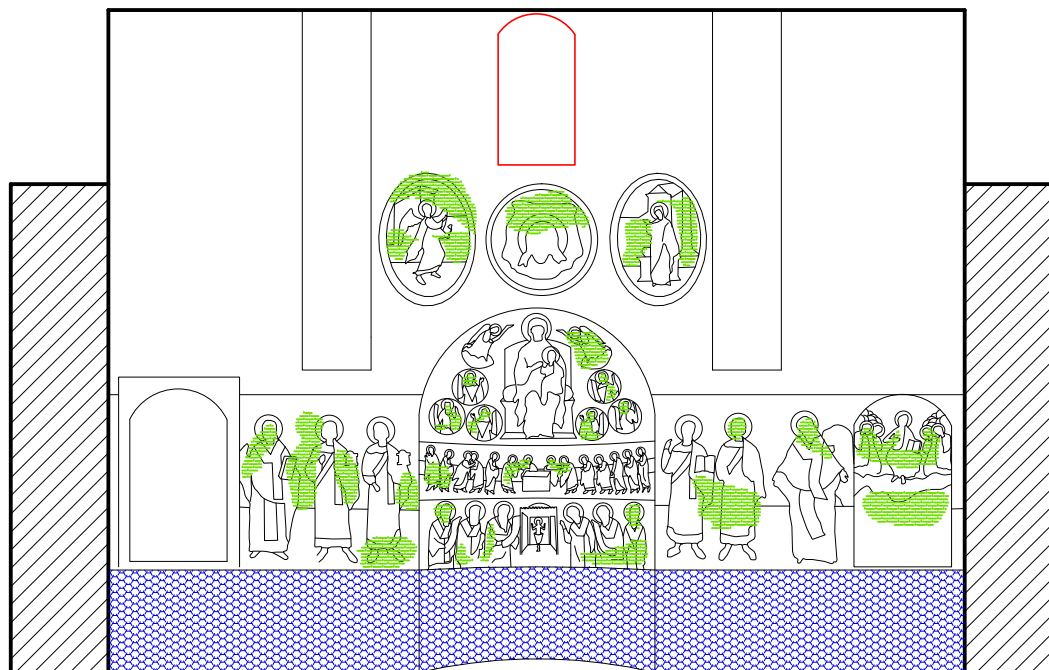

ΙΕΡΟΣ ΝΑΟΣ
ΚΟΙΜΗΣΕΩΣ ΘΕΟΤΟΚΟΥ
ΠΕΣΤΩΝ ΙΩΑΝΝΙΝΩΝ

ΑΠΟΤΥΠΩΣΗ ΠΑΘΟΛΟΓΙΑΣ
ΖΩΓΡΑΦΙΚΟΥ ΔΙΑΚΟΣΜΟΥ

ΤΙΤΛΟΣ ΣΧΕΔΙΟΥ
ΑΝΑΠΤΥΓΜΑ ΑΝΑΤΟΛΙΚΗΣ ΠΛΕΥΡΑΣ


ΑΡΙΘΜΟΣ ΣΧΕΔΙΟΥ
Π 3β


ΚΑΙΜΑΚΑ
1:50

Επιφανειακές απολεπίσεις /
Κονιορτοποιήσεις

Επιφανειακές επικαλύψεις

Νεότερα κονιάματα

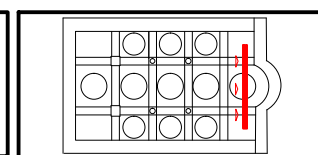

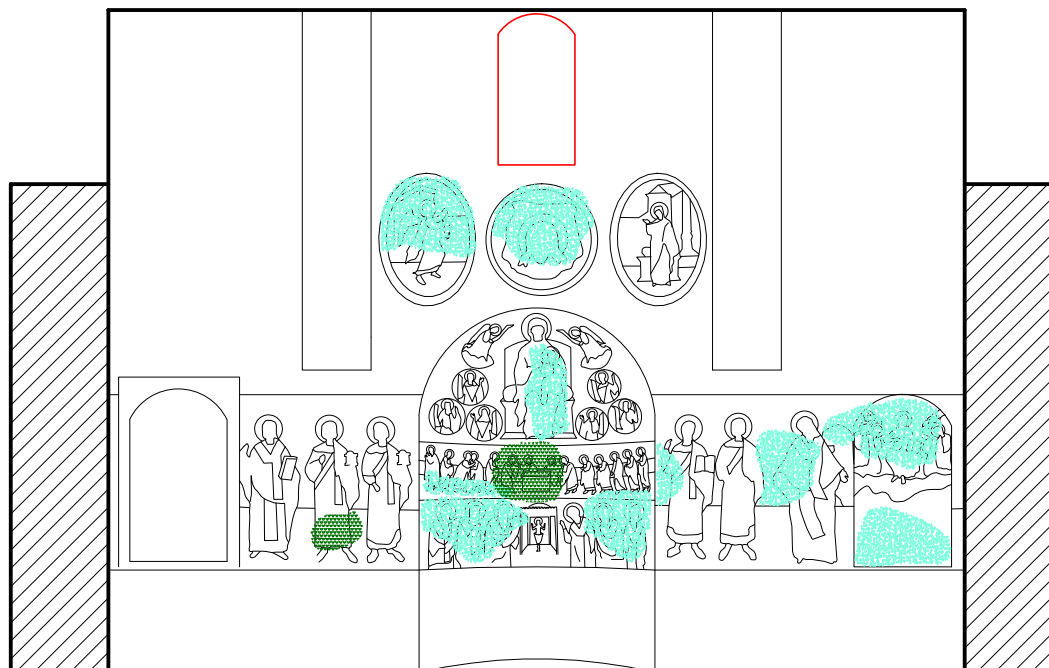

ΙΕΡΟΣ ΝΑΟΣ
ΚΟΙΜΗΣΕΩΣ ΘΕΟΤΟΚΟΥ
ΠΕΣΤΩΝ ΙΩΑΝΝΙΝΩΝ


ΑΠΟΤΥΠΩΣΗ ΠΑΘΟΛΟΓΙΑΣ
ΖΩΓΡΑΦΙΚΟΥ ΔΙΑΚΟΣΜΟΥ


ΤΙΤΛΟΣ ΣΧΕΔΙΟΥ
ΑΝΑΠΤΥΓΜΑ ΑΝΑΤΟΛΙΚΗΣ ΠΛΕΥΡΑΣ

ΑΡΙΘΜΟΣ ΣΧΕΔΙΟΥ
Π 3γ

ΚΑΙΜΑΚΑ
1:50

Εναποθέσεις άλατων
Αποκόλληση υποστρώματος

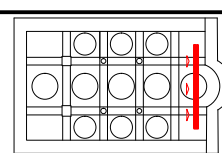

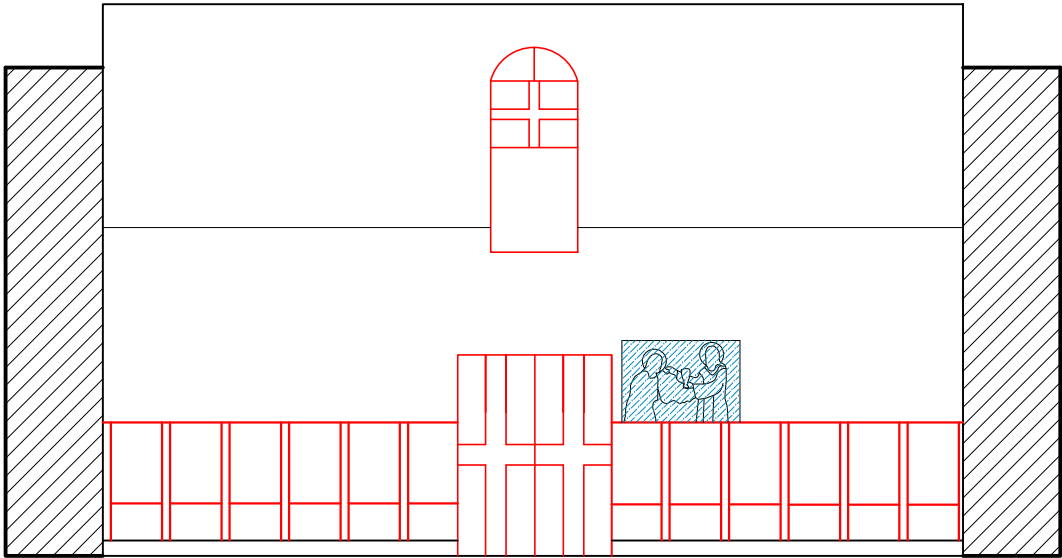

ΙΕΡΟΣ ΝΑΟΣ
ΚΟΙΜΗΣΕΩΣ ΘΕΟΤΟΚΟΥ
ΠΕΣΤΩΝ ΙΩΑΝΝΙΝΩΝ


ΑΠΟΤΥΠΩΣΗ ΠΑΘΟΛΟΓΙΑΣ
ΖΩΓΡΑΦΙΚΟΥ ΔΙΑΚΟΣΜΟΥ


ΤΙΤΛΟΣ ΣΧΕΔΙΟΥ
ΑΝΑΠΤΥΓΜΑ ΔΥΤΙΚΗΣ ΠΛΕΥΡΑΣ

ΑΡΙΘΜΟΣ ΣΧΕΔΙΟΥ
Π 4α

ΚΑΙΜΑΚΑ
1:50

Νεότερες ζωγραφικές
επεμβάσεις
Απώλειες υποστρώματος
Ρωγμές

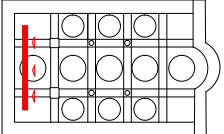

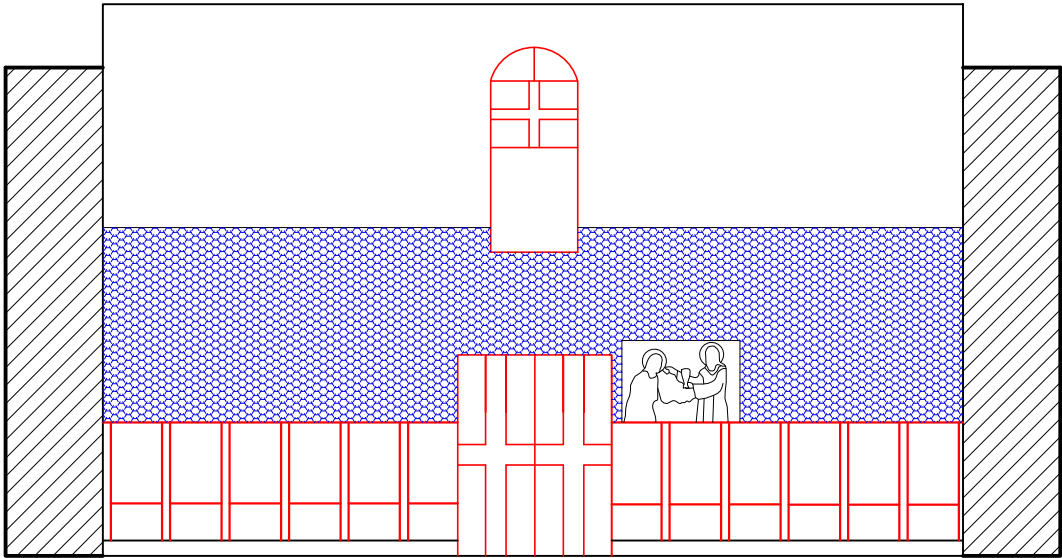

ΙΕΡΟΣ ΝΑΟΣ
ΚΟΙΜΗΣΕΩΣ ΘΕΟΤΟΚΟΥ
ΠΕΣΤΩΝ ΙΩΑΝΝΙΝΩΝ

ΑΠΟΤΥΠΩΣΗ ΠΑΘΟΛΟΓΙΑΣ
ΖΩΓΡΑΦΙΚΟΥ ΔΙΑΚΟΣΜΟΥ


ΤΙΤΛΟΣ ΣΧΕΔΙΟΥ
ΑΝΑΠΤΥΓΜΑ ΔΥΤΙΚΗΣ ΠΛΕΥΡΑΣ


ΑΡΙΘΜΟΣ ΣΧΕΔΙΟΥ

Π 4β

ΚΑΙΜΑΚΑ
1:50

- Επιφανειακές απολεπίσεις / Κονιορτοποιήσεις
- Επιφανειακές επικαλύψεις
- Νεότερα κονιάματα

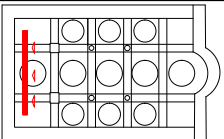

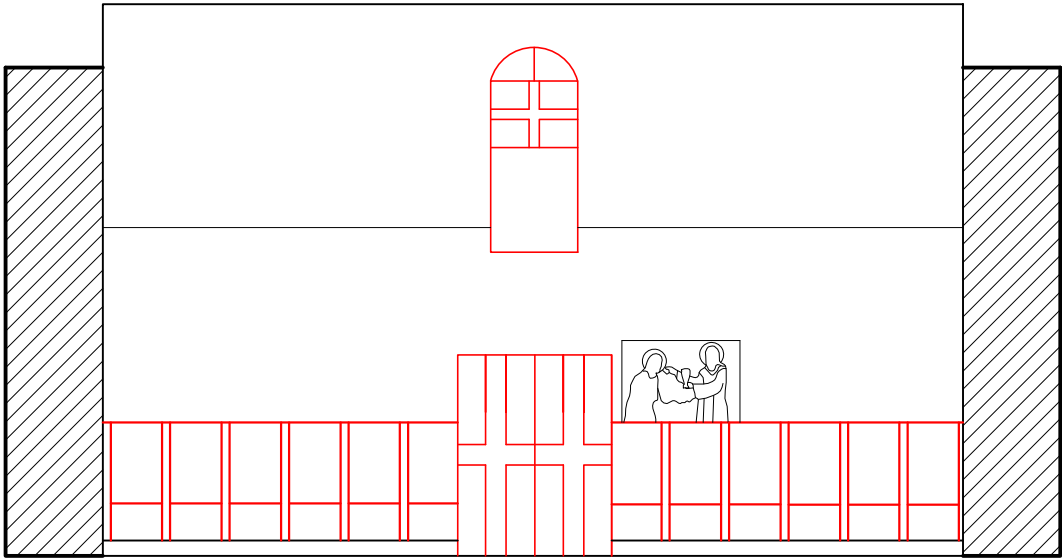

ΙΕΡΟΣ ΝΑΟΣ
ΚΟΙΜΗΣΕΩΣ ΘΕΟΤΟΚΟΥ
ΠΕΣΤΩΝ ΙΩΑΝΝΙΝΩΝ

ΑΠΟΤΥΠΩΣΗ ΠΑΘΟΛΟΓΙΑΣ
ΖΩΓΡΑΦΙΚΟΥ ΔΙΑΚΟΣΜΟΥ

ΤΙΤΛΟΣ ΣΧΕΔΙΟΥ
ΑΝΑΠΤΥΓΜΑ ΔΥΤΙΚΗΣ ΠΛΕΥΡΑΣ

ΑΡΙΘΜΟΣ ΣΧΕΔΙΟΥ
Π 4γ


ΚΑΙΜΑΚΑ
1:50




Εναποθέσεις άλατων



Αποκόλληση υποστρώματος

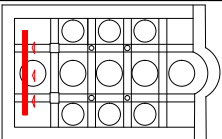

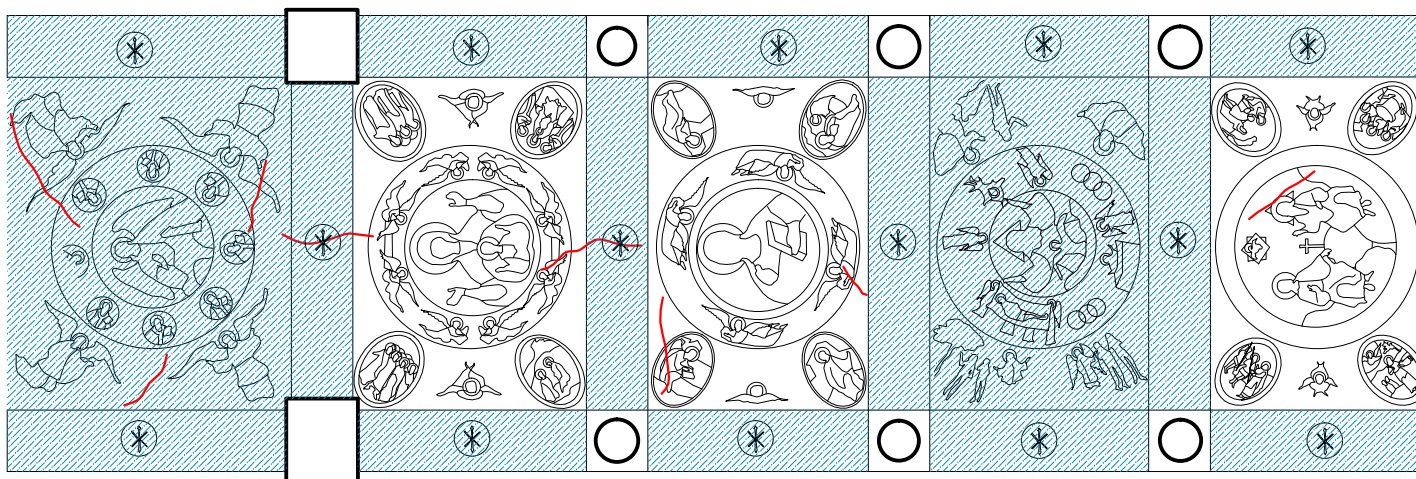

ΙΕΡΟΣ ΝΑΟΣ
ΚΟΙΜΗΣΕΩΣ ΘΕΟΤΟΚΟΥ
ΠΕΣΤΩΝ ΙΩΑΝΝΙΝΩΝ

ΑΠΟΤΥΠΩΣΗ ΠΑΘΟΛΟΓΙΑΣ
ΖΩΓΡΑΦΙΚΟΥ ΔΙΑΚΟΣΜΟΥ

ΤΙΤΛΟΣ ΣΧΕΔΙΟΥ
ΑΝΟΨΗ ΚΕΝΤΡΙΚΟΥ ΚΛΙΤΟΥΣ


ΑΡΙΘΜΟΣ ΣΧΕΔΙΟΥ
Π 5α


ΚΑΙΜΑΚΑ
1:50

Νεότερες ζωγραφικές
επεμβάσεις

Απώλειες υποστρώματος

Ρωγμές

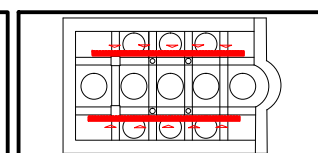

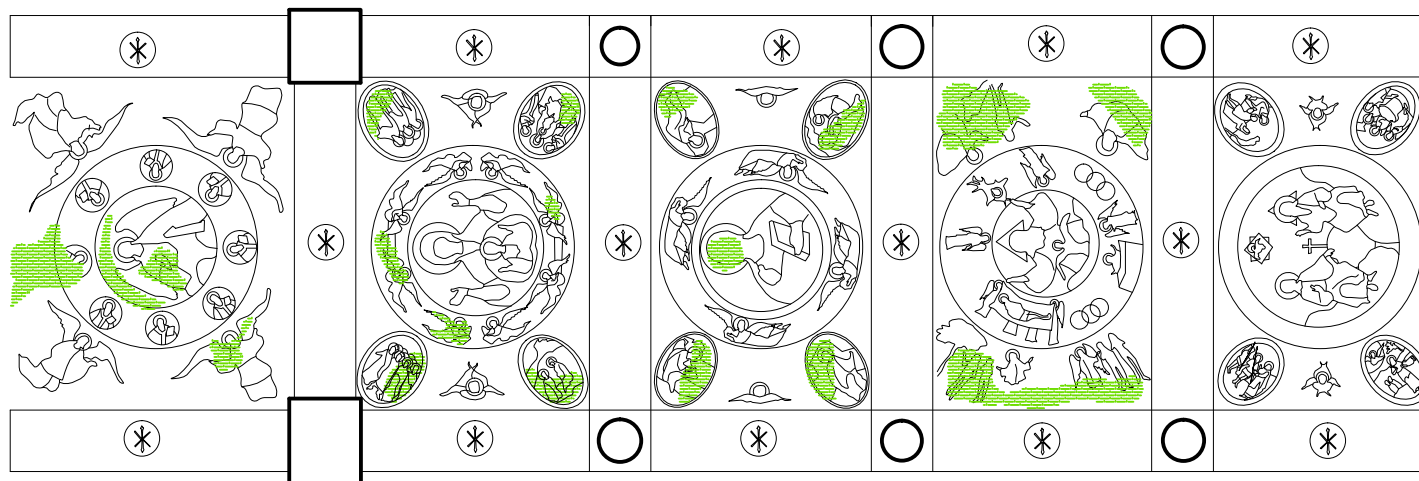

ΙΕΡΟΣ ΝΑΟΣ
ΚΟΙΜΗΣΕΩΣ ΘΕΟΤΟΚΟΥ
ΠΕΣΤΩΝ ΙΩΑΝΝΙΝΩΝ

ΑΠΟΤΥΠΩΣΗ ΠΑΘΟΛΟΓΙΑΣ
ΖΩΓΡΑΦΙΚΟΥ ΔΙΑΚΟΣΜΟΥ

ΤΙΤΛΟΣ ΣΧΕΔΙΟΥ
ΑΝΟΨΗ ΚΕΝΤΡΙΚΟΥ ΚΛΙΤΟΥΣ


ΑΡΙΘΜΟΣ ΣΧΕΔΙΟΥ
Π 5β


ΚΑΙΜΑΚΑ
1:50

Επιφανειακές απολεπίσεις /
Κονιορτοποιήσεις

Επιφανειακές επικαλύψεις

Νεότερα κονιάματα

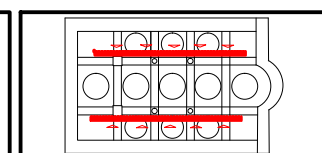

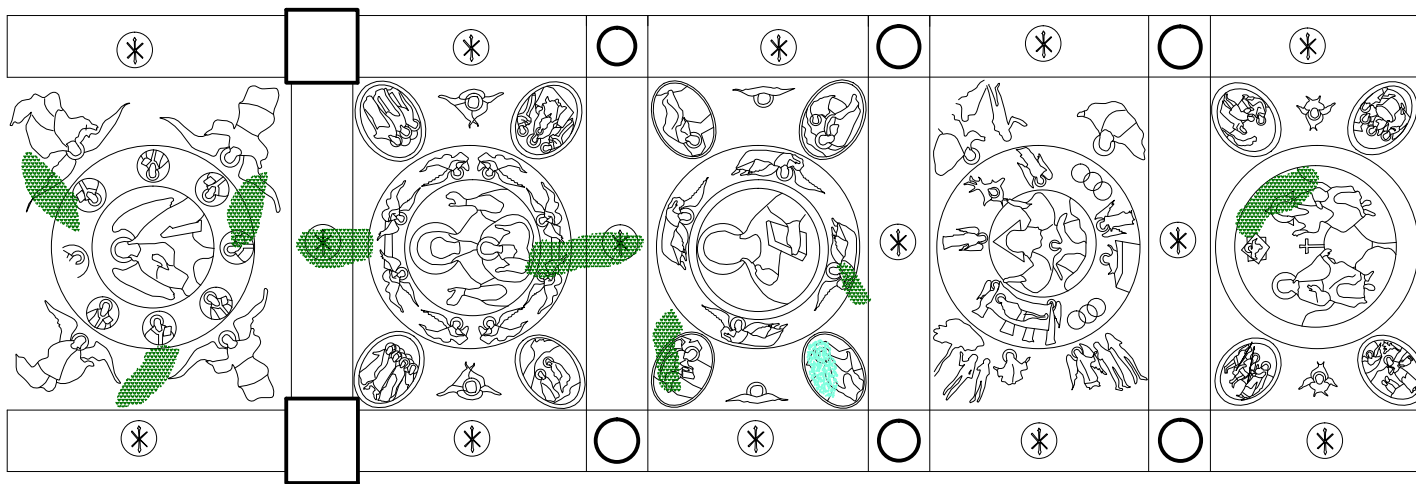

ΙΕΡΟΣ ΝΑΟΣ
ΚΟΙΜΗΣΕΩΣ ΘΕΟΤΟΚΟΥ
ΠΕΣΤΩΝ ΙΩΑΝΝΙΝΩΝ

ΑΠΟΤΥΠΩΣΗ ΠΑΘΟΛΟΓΙΑΣ
ΖΩΓΡΑΦΙΚΟΥ ΔΙΑΚΟΣΜΟΥ

ΤΙΤΛΟΣ ΣΧΕΔΙΟΥ
ΑΝΟΨΗ ΚΕΝΤΡΙΚΟΥ ΚΛΙΤΟΥΣ

ΑΡΙΘΜΟΣ ΣΧΕΔΙΟΥ
Π 5γ


ΚΑΙΜΑΚΑ
1:50




Εναποθέσεις άλατων



Αποκόλληση υποστρώματος

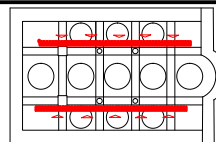

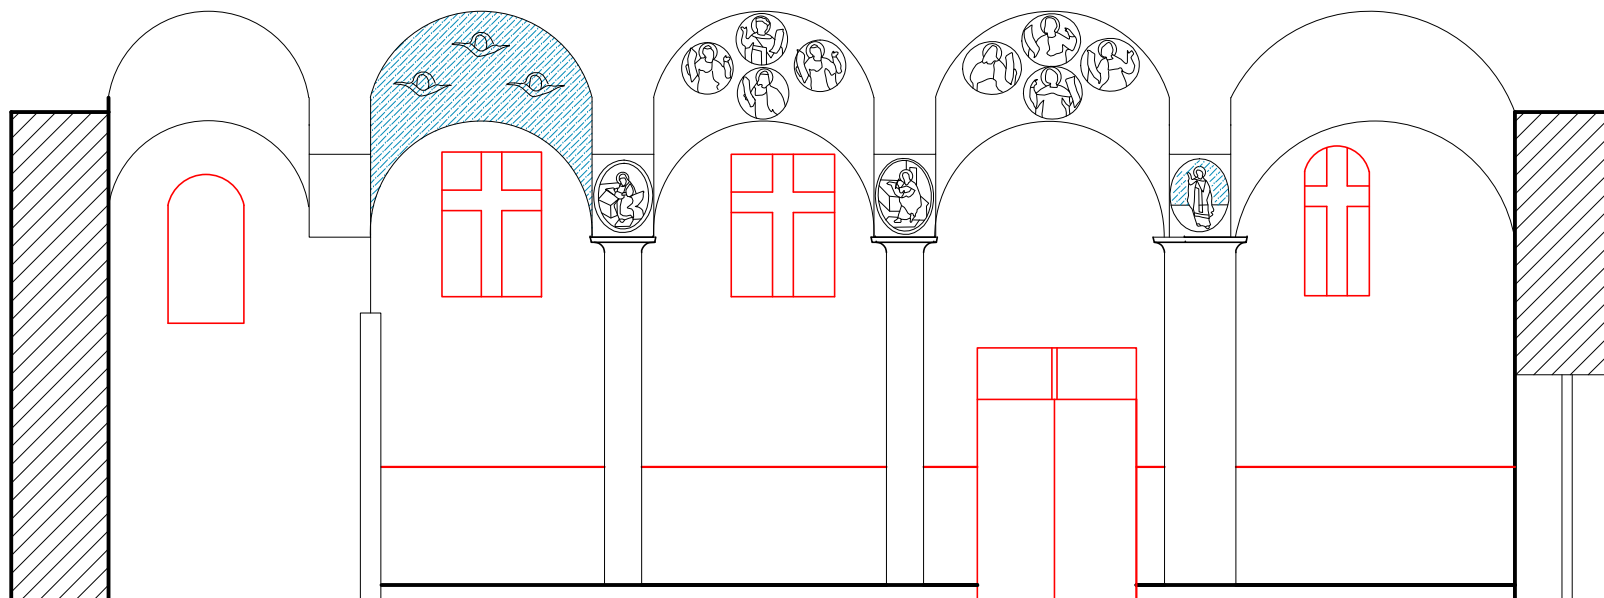

ΙΕΡΟΣ ΝΑΟΣ
ΚΟΙΜΗΣΕΩΣ ΘΕΟΤΟΚΟΥ
ΠΕΣΤΩΝ ΙΩΑΝΝΙΝΩΝ

ΑΠΟΤΥΠΩΣΗ ΠΑΘΟΛΟΓΙΑΣ
ΖΩΓΡΑΦΙΚΟΥ ΔΙΑΚΟΣΜΟΥ

ΤΙΤΛΟΣ ΣΧΕΔΙΟΥ
ΑΝΑΠΤΥΓΜΑ ΝΟΤΙΑΣ ΠΛΕΥΡΑΣ
ΤΟΞΟΣΤΟΙΧΙΑΣ ΚΕΝΤΡΙΚΟΥ ΚΛΙΤΟΥΣ


ΑΡΙΘΜΟΣ ΣΧΕΔΙΟΥ
Π 6α


ΚΑΙΜΑΚΑ
1:50

Νεότερες ζωγραφικές
επεμβάσεις

Απώλειες υποστρώματος

Ρωγμές

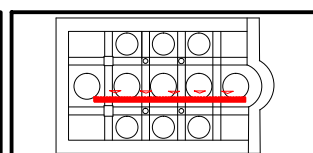

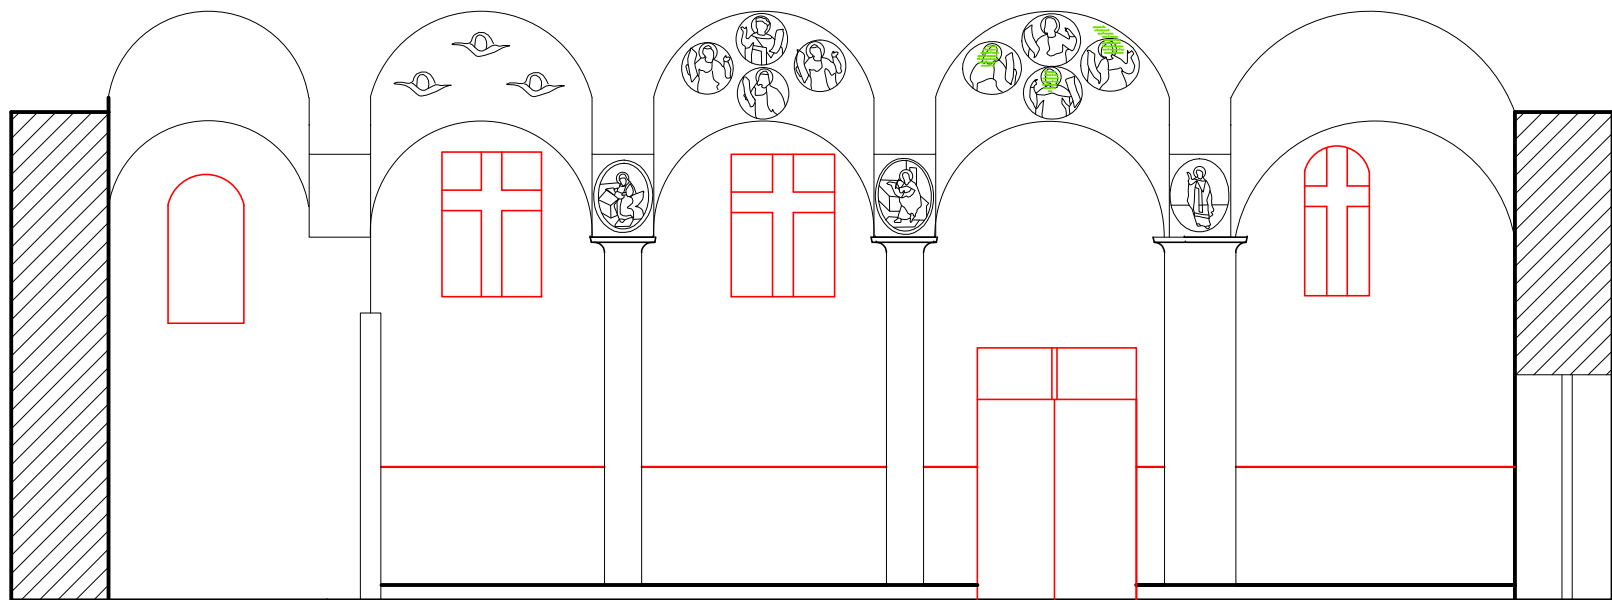

ΙΕΡΟΣ ΝΑΟΣ
ΚΟΙΜΗΣΕΩΣ ΘΕΟΤΟΚΟΥ
ΠΕΣΤΩΝ ΙΩΑΝΝΙΝΩΝ

ΑΠΟΤΥΠΩΣΗ ΠΑΘΟΛΟΓΙΑΣ
ΖΩΓΡΑΦΙΚΟΥ ΔΙΑΚΟΣΜΟΥ

ΤΙΤΛΟΣ ΣΧΕΔΙΟΥ
ΑΝΑΠΤΥΓΜΑ ΝΟΤΙΑΣ ΠΛΕΥΡΑΣ
ΤΟΞΟΣΤΟΙΧΙΑΣ ΚΕΝΤΡΙΚΟΥ ΚΛΙΤΟΥΣ


ΑΡΙΘΜΟΣ ΣΧΕΔΙΟΥ
Π 6β


ΚΛΙΜΑΚΑ
1:50

Επιφανειακές απολεπίσεις /
Κονιορτοποιήσεις

Επιφανειακές επικαλύψεις

Νεότερα κονιάματα

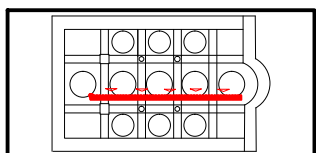

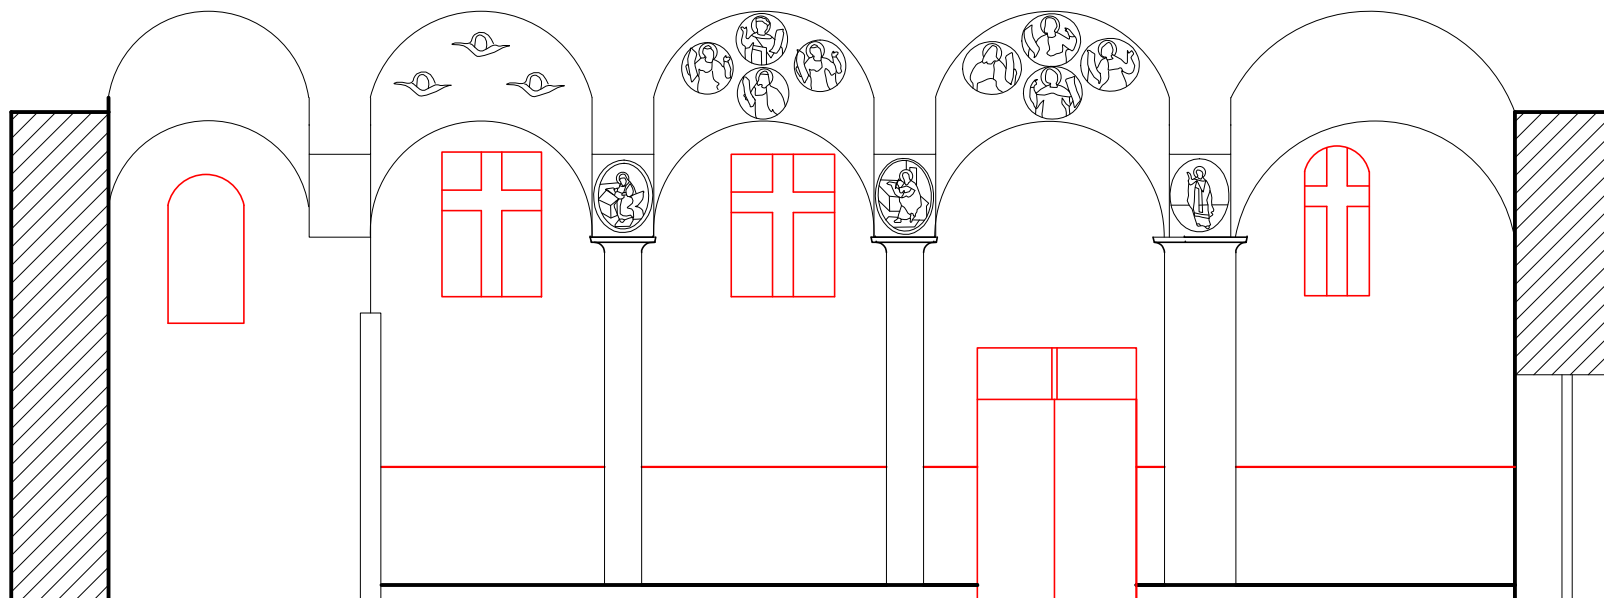

ΙΕΡΟΣ ΝΑΟΣ
ΚΟΙΜΗΣΕΩΣ ΘΕΟΤΟΚΟΥ
ΠΕΣΤΩΝ ΙΩΑΝΝΙΝΩΝ

ΑΠΟΤΥΠΩΣΗ ΠΑΘΟΛΟΓΙΑΣ
ΖΩΓΡΑΦΙΚΟΥ ΔΙΑΚΟΣΜΟΥ


ΤΙΤΛΟΣ ΣΧΕΔΙΟΥ
ΑΝΑΠΤΥΓΜΑ ΝΟΤΙΑΣ ΠΛΕΥΡΑΣ
ΤΟΞΟΣΤΟΙΧΙΑΣ ΚΕΝΤΡΙΚΟΥ ΚΛΙΤΟΥΣ


ΑΡΙΘΜΟΣ ΣΧΕΔΙΟΥ
Π 6γ

ΚΑΙΜΑΚΑ
1:50

Εναποθέσεις άλατων

Αποκόλληση υποστρώματος

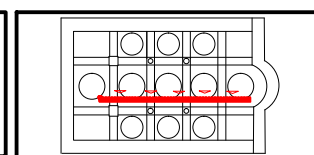

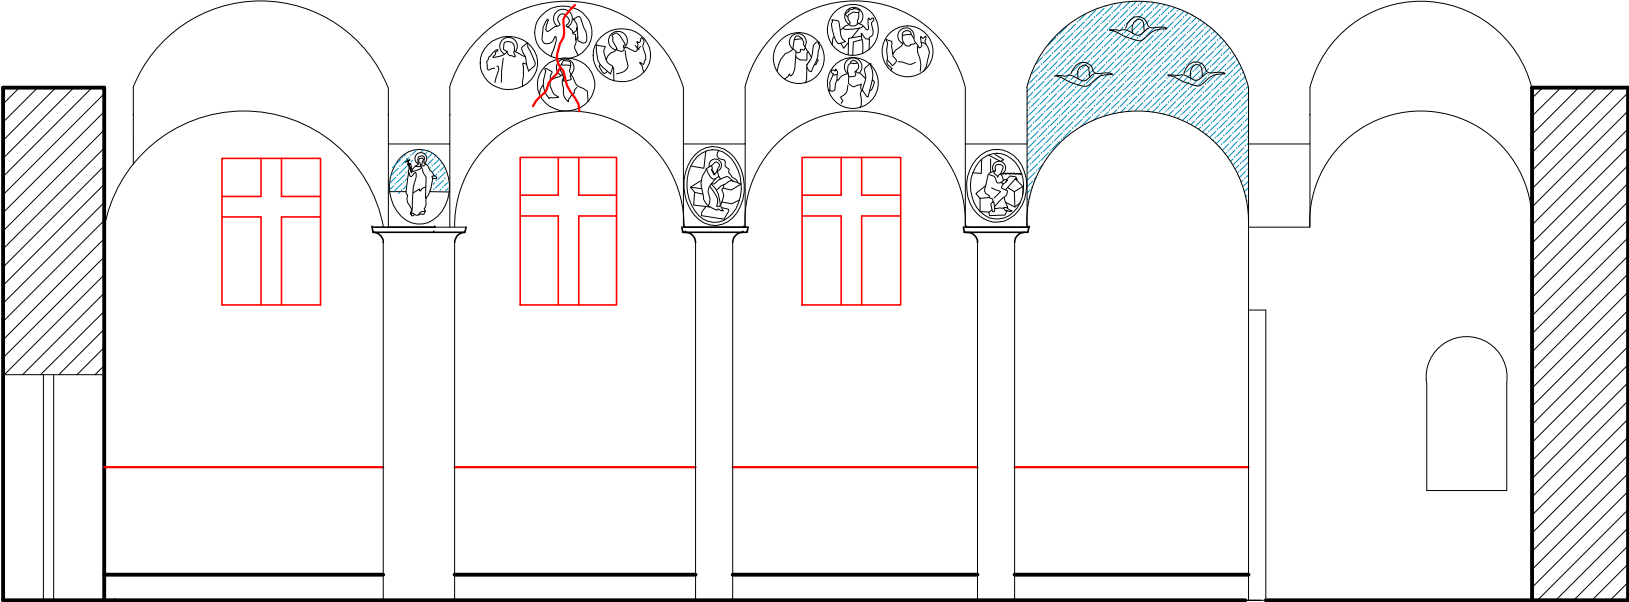

ΙΕΡΟΣ ΝΑΟΣ
ΚΟΙΜΗΣΕΩΣ ΘΕΟΤΟΚΟΥ
ΠΕΣΤΩΝ ΙΩΑΝΝΙΝΩΝ


ΑΠΟΤΥΠΩΣΗ ΠΑΘΟΛΟΓΙΑΣ
ΖΩΓΡΑΦΙΚΟΥ ΔΙΑΚΟΣΜΟΥ


ΤΙΤΛΟΣ ΣΧΕΔΙΟΥ
ΑΝΑΠΤΥΓΜΑ ΒΟΡΕΙΑΣ ΠΛΕΥΡΑΣ
ΤΟΞΟΣΤΟΙΧΙΑΣ ΚΕΝΤΡΙΚΟΥ ΚΛΙΤΟΥΣ

ΑΡΙΘΜΟΣ ΣΧΕΔΙΟΥ
Π 7α

ΚΑΙΜΑΚΑ
1:50

- Νεότερες ζωγραφικές επεμβάσεις
- Απώλειες υποστρώματος
- Ρωγμές

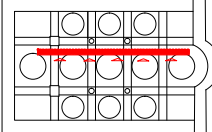

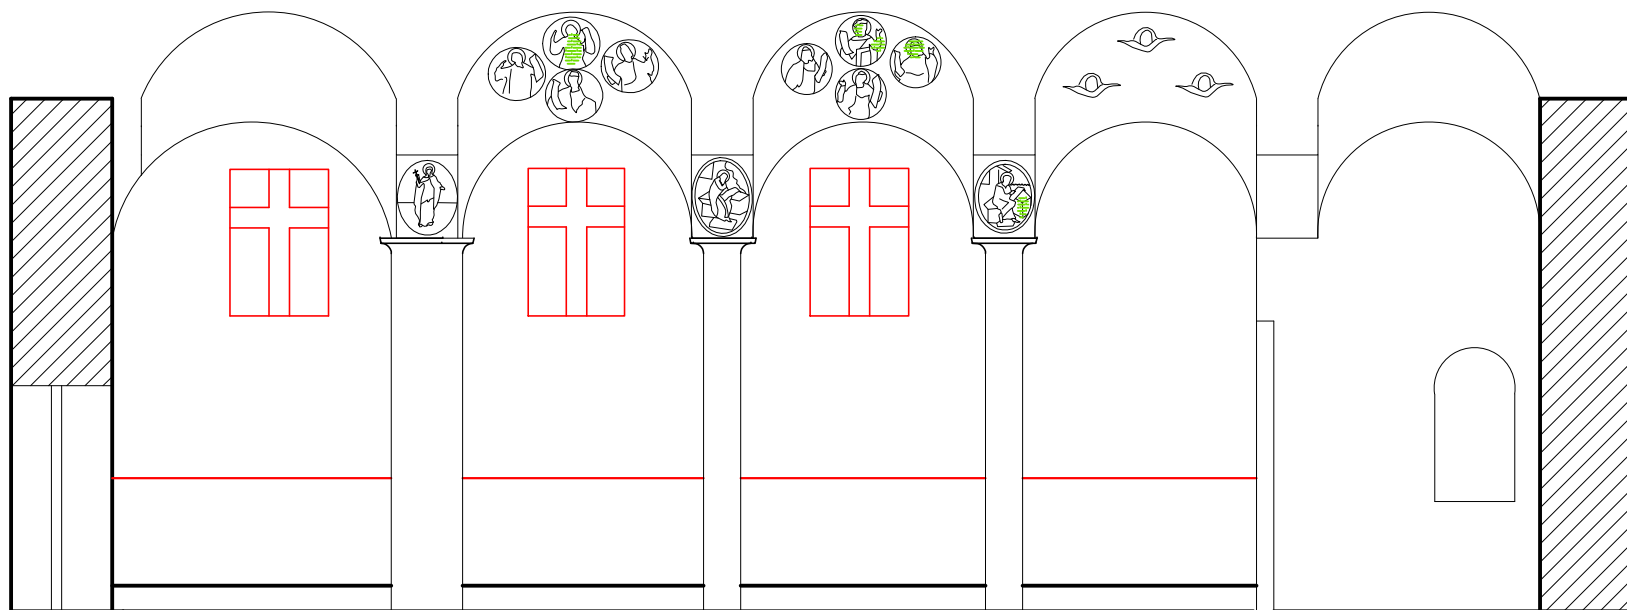

ΙΕΡΟΣ ΝΑΟΣ
ΚΟΙΜΗΣΕΩΣ ΘΕΟΤΟΚΟΥ
ΠΕΣΤΩΝ ΙΩΑΝΝΙΝΩΝ

ΑΠΟΤΥΠΩΣΗ ΠΑΘΟΛΟΓΙΑΣ
ΖΩΓΡΑΦΙΚΟΥ ΔΙΑΚΟΣΜΟΥ

ΤΙΤΛΟΣ ΣΧΕΔΙΟΥ
ΑΝΑΠΤΥΓΜΑ ΒΟΡΕΙΑΣ ΠΛΕΥΡΑΣ
ΤΟΞΟΣΤΟΙΧΙΑΣ ΚΕΝΤΡΙΚΟΥ ΚΛΙΤΟΥΣ


ΑΡΙΘΜΟΣ ΣΧΕΔΙΟΥ
Π 7β


ΚΑΙΜΑΚΑ
1:50

Επιφανειακές απολεπίσεις /
Κονιορτοποιήσεις

Επιφανειακές επικαλύψεις

Νεότερα κονιάματα

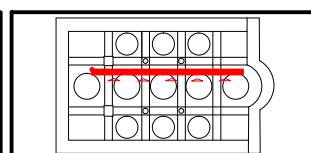

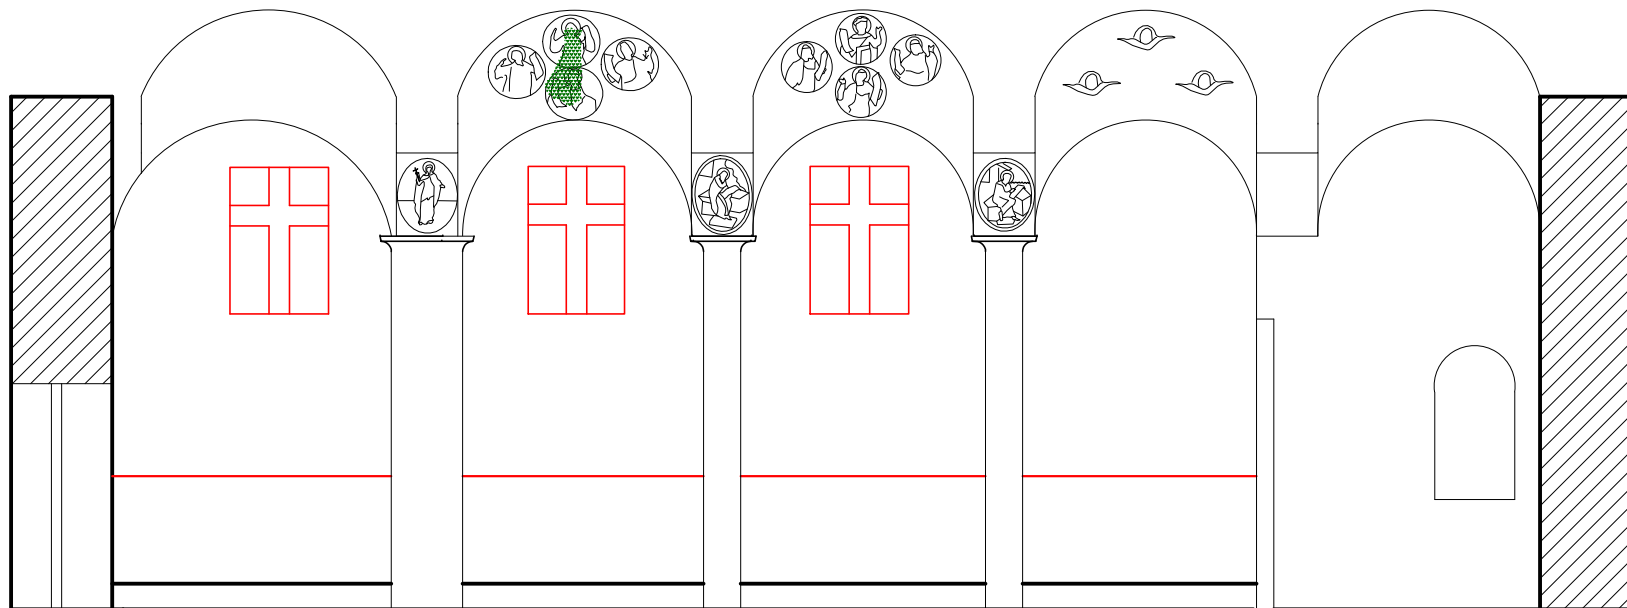

ΙΕΡΟΣ ΝΑΟΣ
ΚΟΙΜΗΣΕΩΣ ΘΕΟΤΟΚΟΥ
ΠΕΣΤΩΝ ΙΩΑΝΝΙΝΩΝ

ΑΠΟΤΥΠΩΣΗ ΠΑΘΟΛΟΓΙΑΣ
ΖΩΓΡΑΦΙΚΟΥ ΔΙΑΚΟΣΜΟΥ

ΤΙΤΛΟΣ ΣΧΕΔΙΟΥ
ΑΝΑΠΤΥΓΜΑ ΒΟΡΕΙΑΣ ΠΛΕΥΡΑΣ
ΤΟΞΟΣΤΟΙΧΙΑΣ ΚΕΝΤΡΙΚΟΥ ΚΛΙΤΟΥΣ


ΑΡΙΘΜΟΣ ΣΧΕΔΙΟΥ
Π 7γ


ΚΑΙΜΑΚΑ
1:50




Εναποθέσεις άλατων

Αποκόλληση υποστρώματος

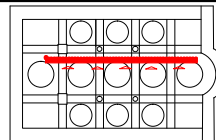

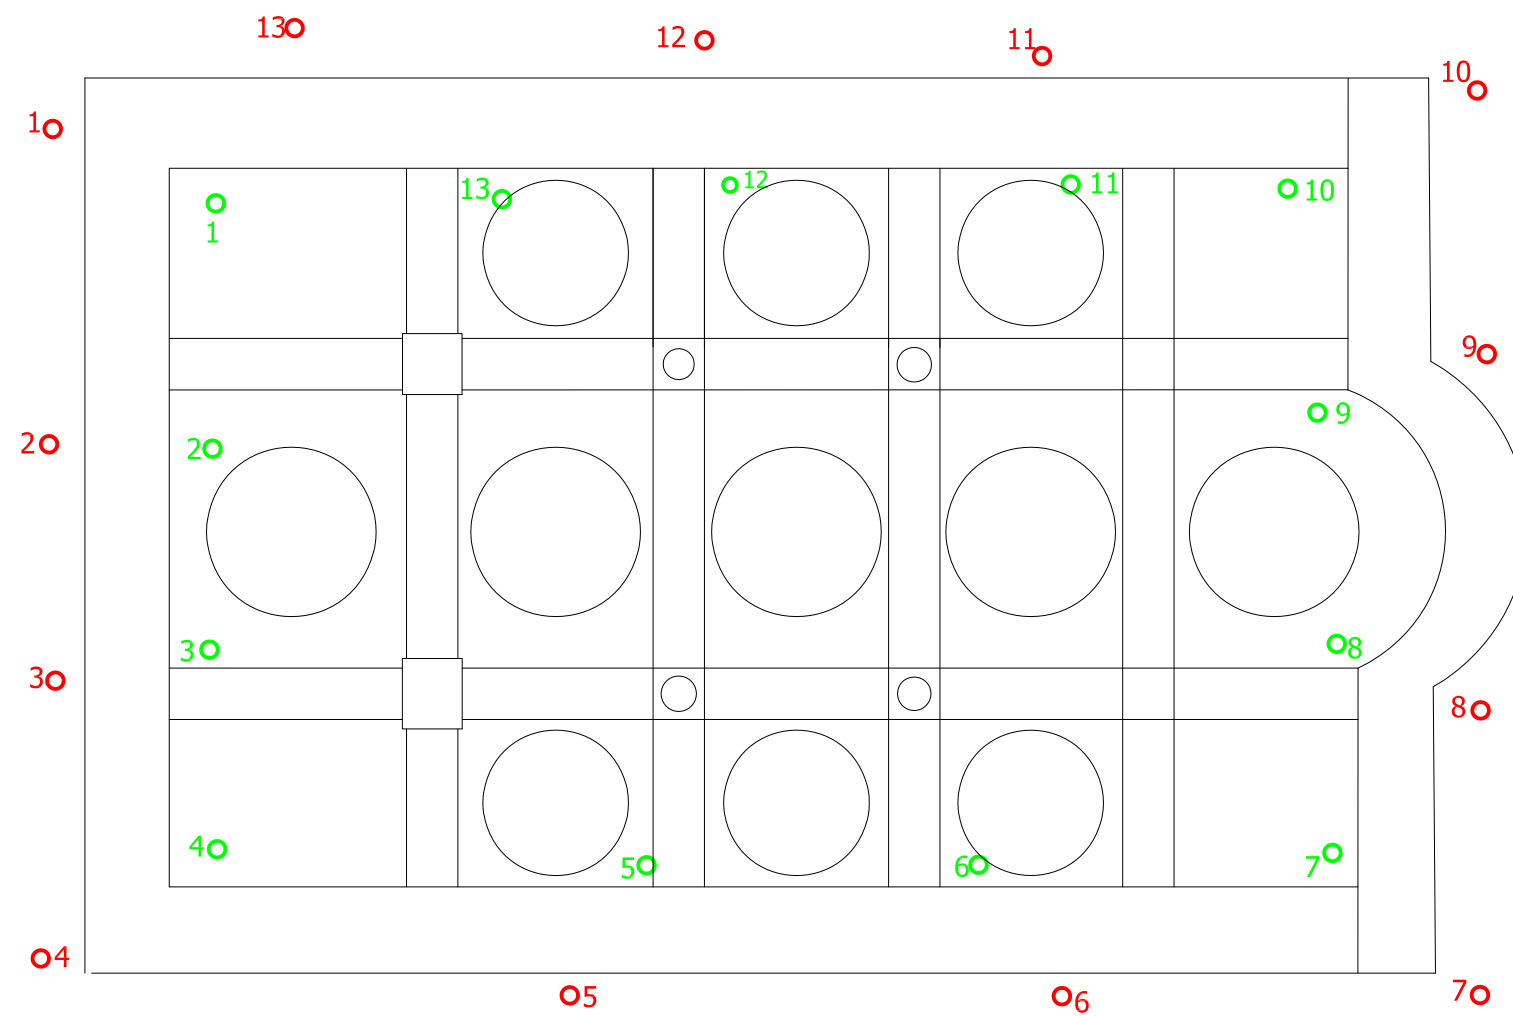



ΘΕΣΕΙΣ ΚΑΤΑΓΡΑΦΙΚΩΝ ΜΗΝΑΝΗΜΑΤΩΝ

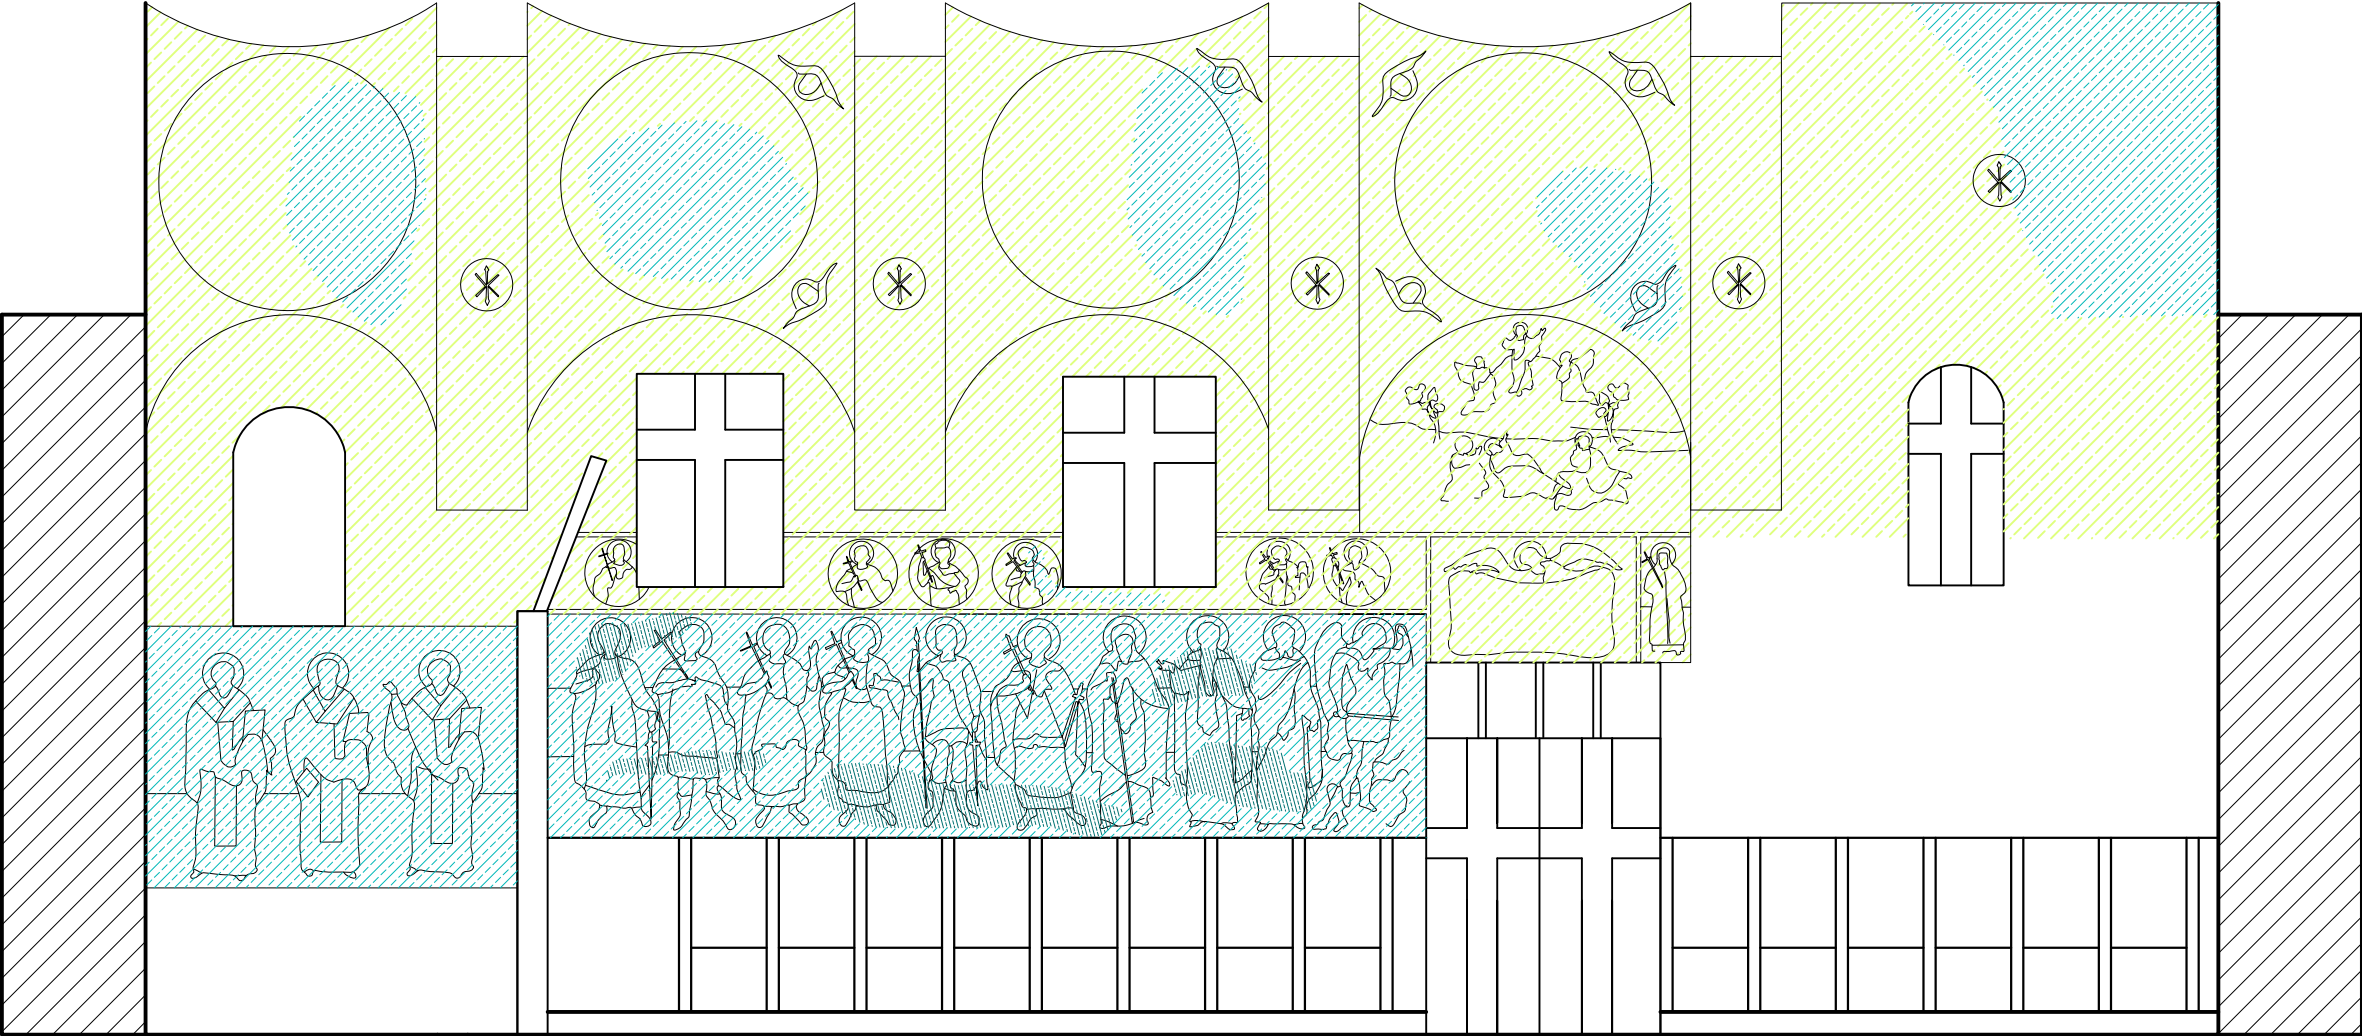


ΙΕΡΟΣ ΝΑΟΣ
ΚΟΙΜΗΣΕΩΣ ΘΕΟΤΟΚΟΥ
ΠΕΣΤΩΝ ΙΩΑΝΝΙΝΩΝ

ΑΠΟΤΥΠΩΣΗ ΥΓΡΑΣΙΑΣ
ΥΠΟΣΤΡΩΜΑΤΟΣ
ΤΙΤΛΟΣ ΣΧΕΔΙΟΥ
ΑΝΑΠΤΥΓΜΑ ΝΟΤΙΑΣ ΠΛΕΥΡΑΣ

ΑΡΙΘΜΟΣ ΣΧΕΔΙΟΥ
Y 1
ΚΛΙΜΑΚΑ
1:50

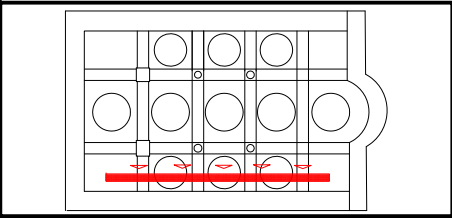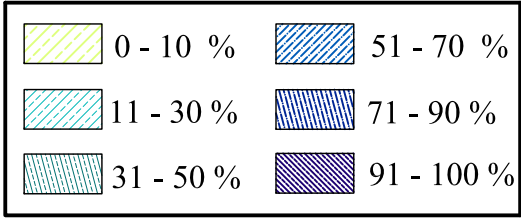

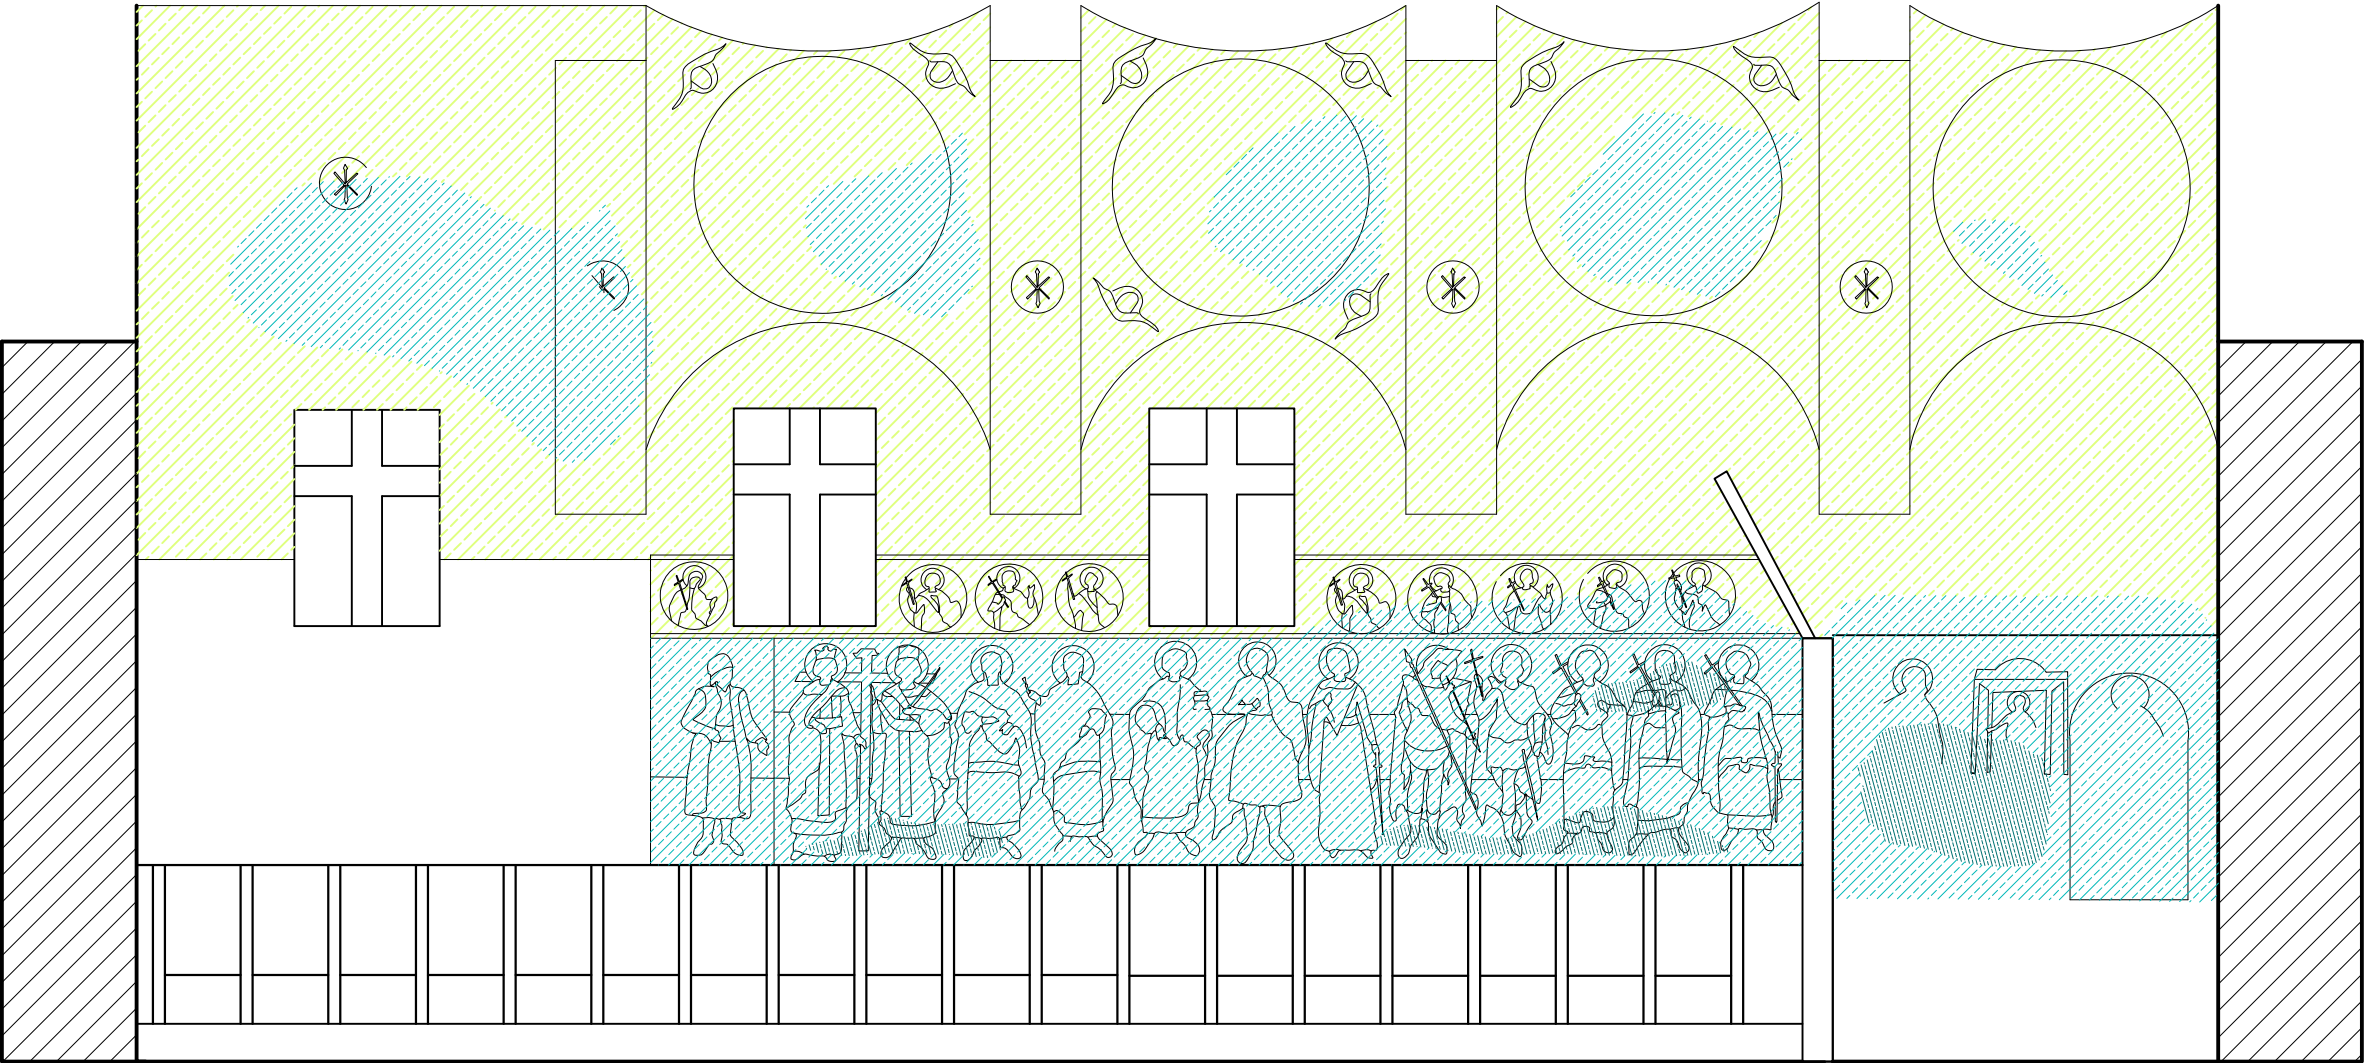



ΙΕΡΟΣ ΝΑΟΣ
ΚΟΙΜΗΣΕΩΣ ΘΕΟΤΟΚΟΥ
ΠΕΣΤΩΝ ΙΩΑΝΝΙΝΩΝ


ΑΠΟΤΥΠΩΣΗ ΥΓΡΑΣΙΑΣ
ΥΠΟΣΤΡΩΜΑΤΟΣ

ΤΙΤΛΟΣ ΣΧΕΔΙΟΥ
ΑΝΑΠΤΥΓΜΑ ΒΟΡΕΙΑΣ ΠΛΕΥΡΑΣ


ΑΡΙΘΜΟΣ ΣΧΕΔΙΟΥ
Υ 2

ΚΛΙΜΑΚΑ
1:50

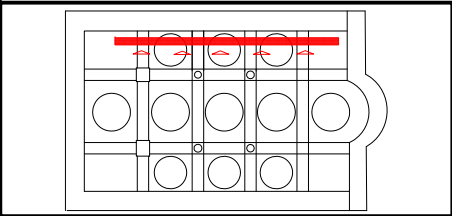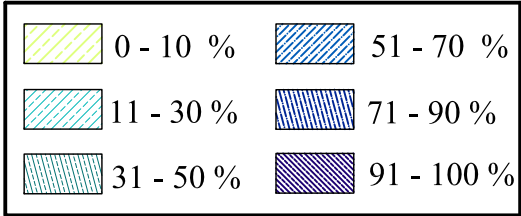

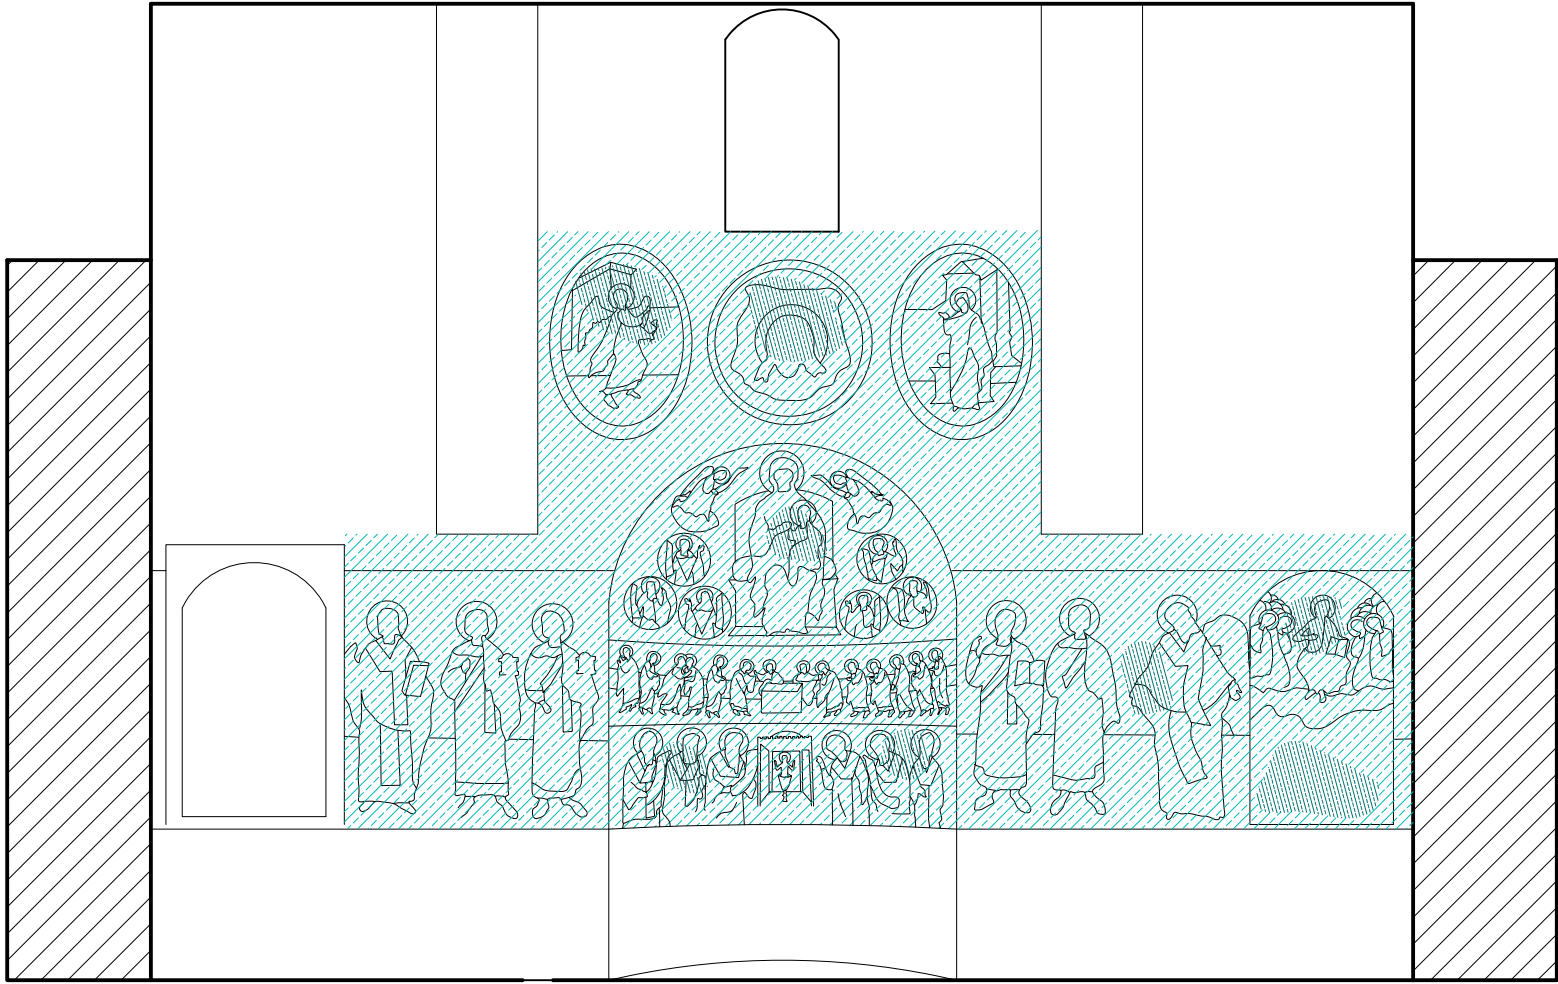

ΙΕΡΟΣ ΝΑΟΣ ΚΟΙΜΗΣΕΩΣ ΘΕΟΤΟΚΟΥ ΠΕΣΤΩΝ ΙΩΑΝΝΙΝΩΝ	ΑΠΟΤΥΠΩΣΗ ΥΓΡΑΣΙΑΣ ΥΠΟΣΤΡΩΜΑΤΟΣ	ΑΡΙΘΜΟΣ ΣΧΕΔΙΟΥ Υ 3	<table><tr><td>0 - 10 %</td><td>51 - 70 %</td></tr><tr><td>11 - 30 %</td><td>71 - 90 %</td></tr><tr><td>31 - 50 %</td><td>91 - 100 %</td></tr></table>	0 - 10 %	51 - 70 %	11 - 30 %	71 - 90 %	31 - 50 %	91 - 100 %
	0 - 10 %	51 - 70 %							
11 - 30 %	71 - 90 %								
31 - 50 %	91 - 100 %								
ΤΙΤΛΟΣ ΣΧΕΔΙΟΥ ΑΝΑΠΤΥΓΜΑ ΑΝΑΤΟΛΙΚΗΣ ΠΛΕΥΡΑΣ		ΚΛΙΜΑΚΑ 1:50							

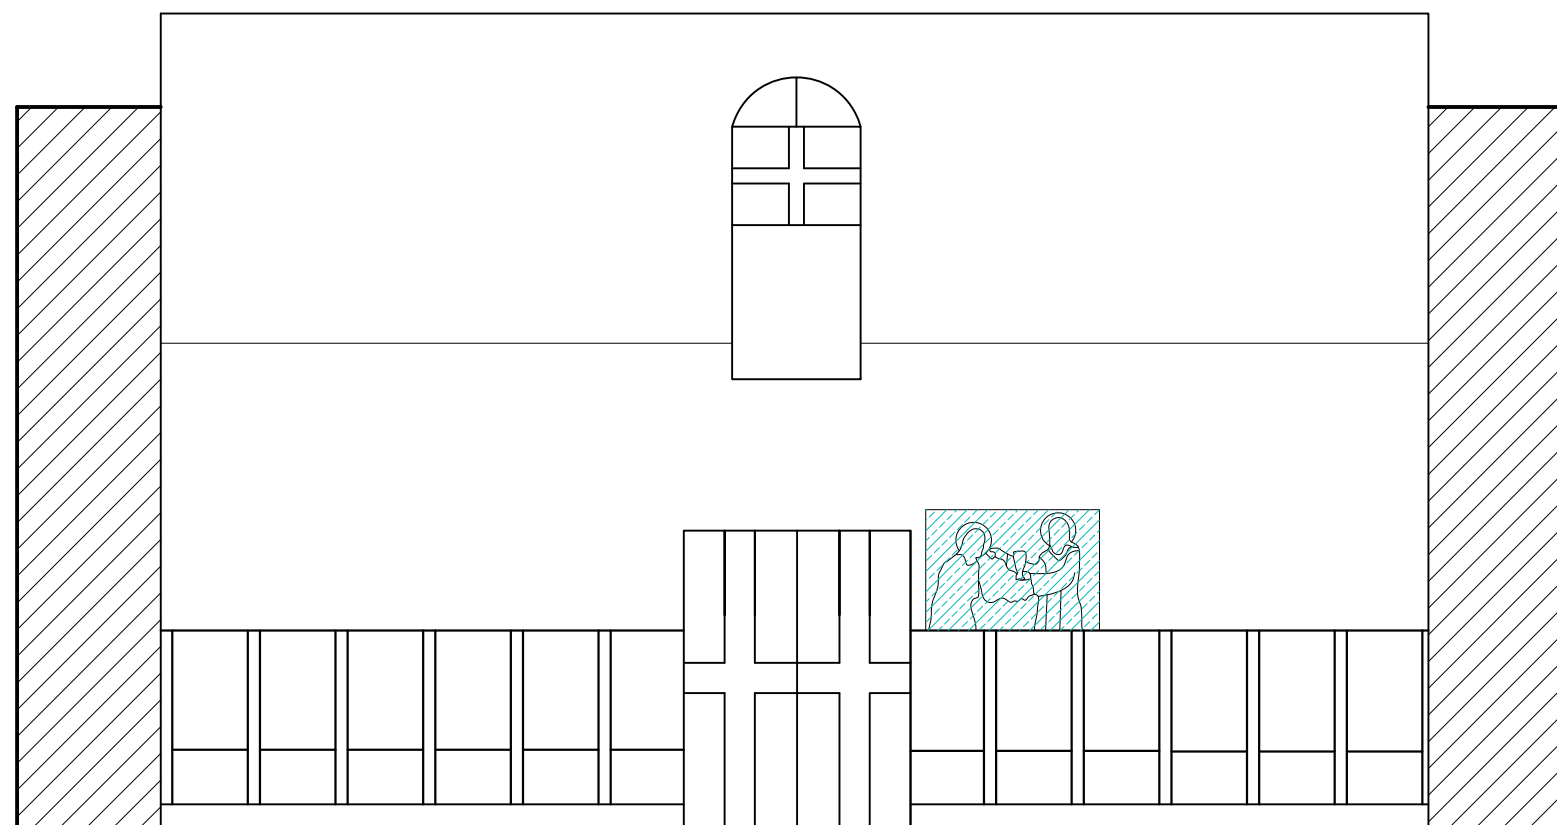

ΙΕΡΟΣ ΝΑΟΣ
ΚΟΙΜΗΣΕΩΣ ΘΕΟΤΟΚΟΥ
ΠΕΣΤΩΝ ΙΩΑΝΝΙΝΩΝ


ΑΠΟΤΥΠΩΣΗ ΥΓΡΑΣΙΑΣ
ΥΠΟΣΤΡΩΜΑΤΟΣ


ΤΙΤΛΟΣ ΣΧΕΔΙΟΥ
ΑΝΑΠΤΥΓΜΑ ΔΥΤΙΚΗΣ ΠΛΕΥΡΑΣ

ΑΡΙΘΜΟΣ ΣΧΕΔΙΟΥ
Υ 4

ΚΛΙΜΑΚΑ
1:50

0 - 10 %	51 - 70 %
11 - 30 %	71 - 90 %
31 - 50 %	91 - 100 %

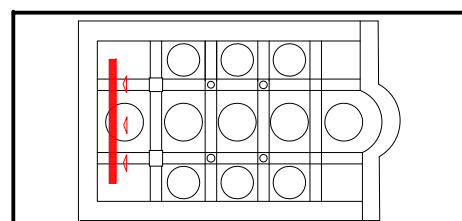

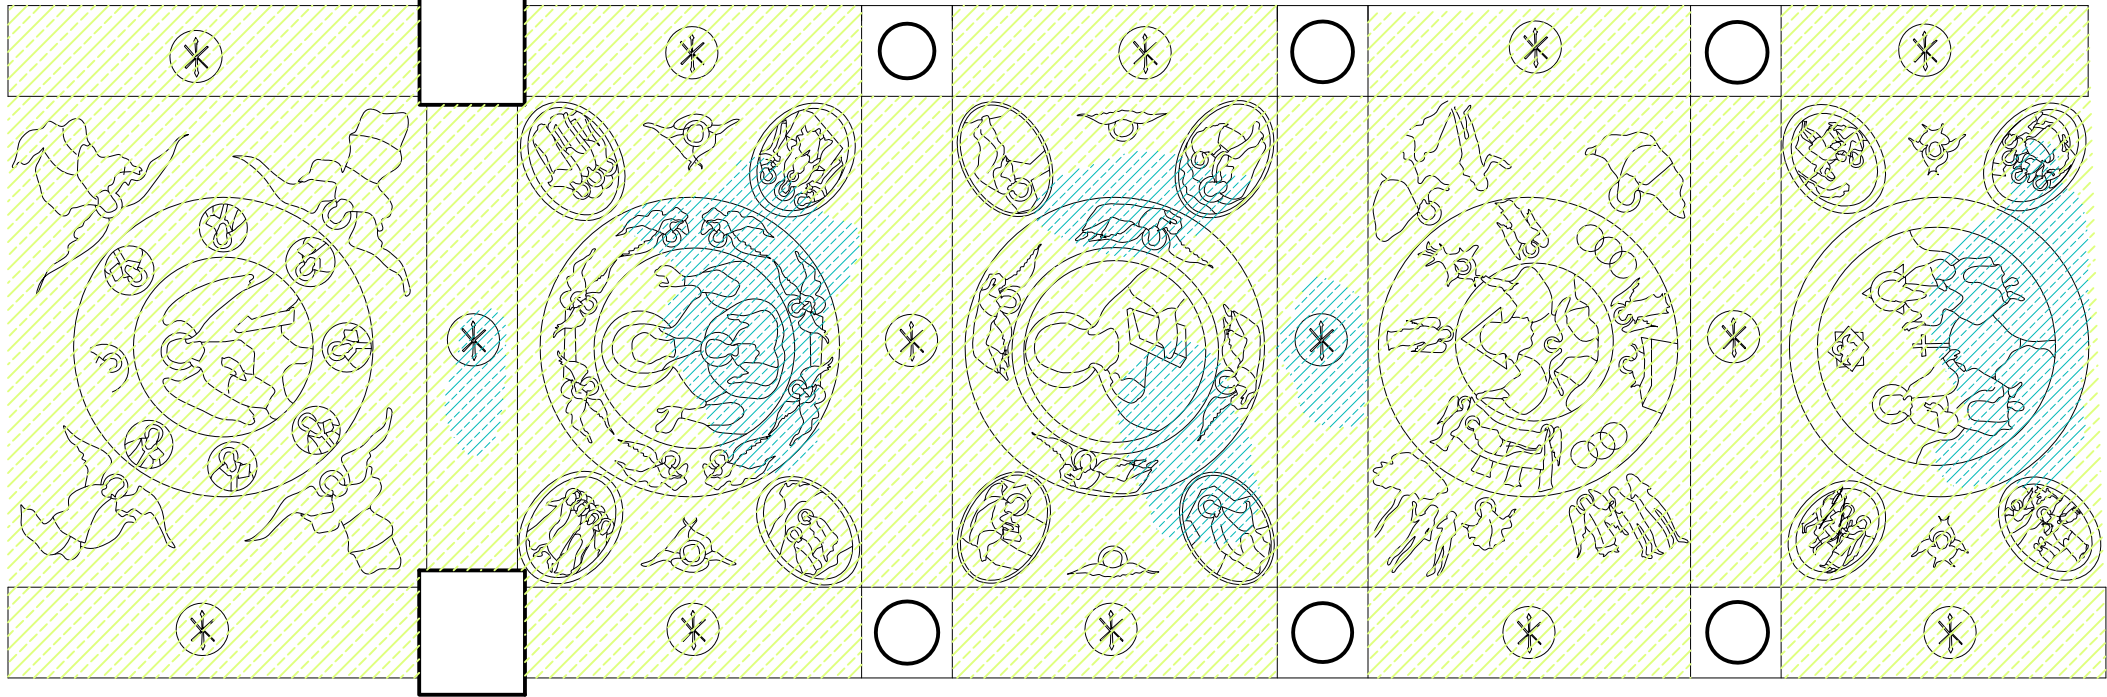



ΙΕΡΟΣ ΝΑΟΣ
ΚΟΙΜΗΣΕΩΣ ΘΕΟΤΟΚΟΥ
ΠΕΣΤΩΝ ΙΩΑΝΝΙΝΩΝ


ΑΠΟΤΥΠΩΣΗ ΥΓΡΑΣΙΑΣ
ΥΠΟΣΤΡΩΜΑΤΟΣ

ΤΙΤΛΟΣ ΣΧΕΔΙΟΥ
ΑΝΟΨΗ ΚΕΝΤΡΙΚΟΥ ΚΛΙΤΟΥΣ


ΑΡΙΘΜΟΣ ΣΧΕΔΙΟΥ
Υ 5

ΚΛΙΜΑΚΑ
1:50

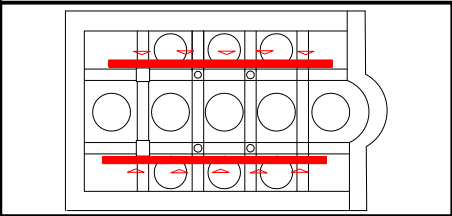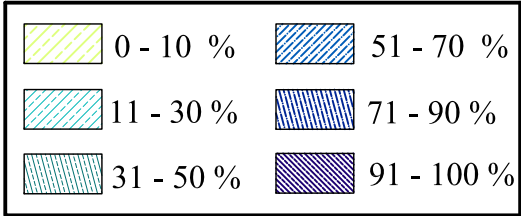

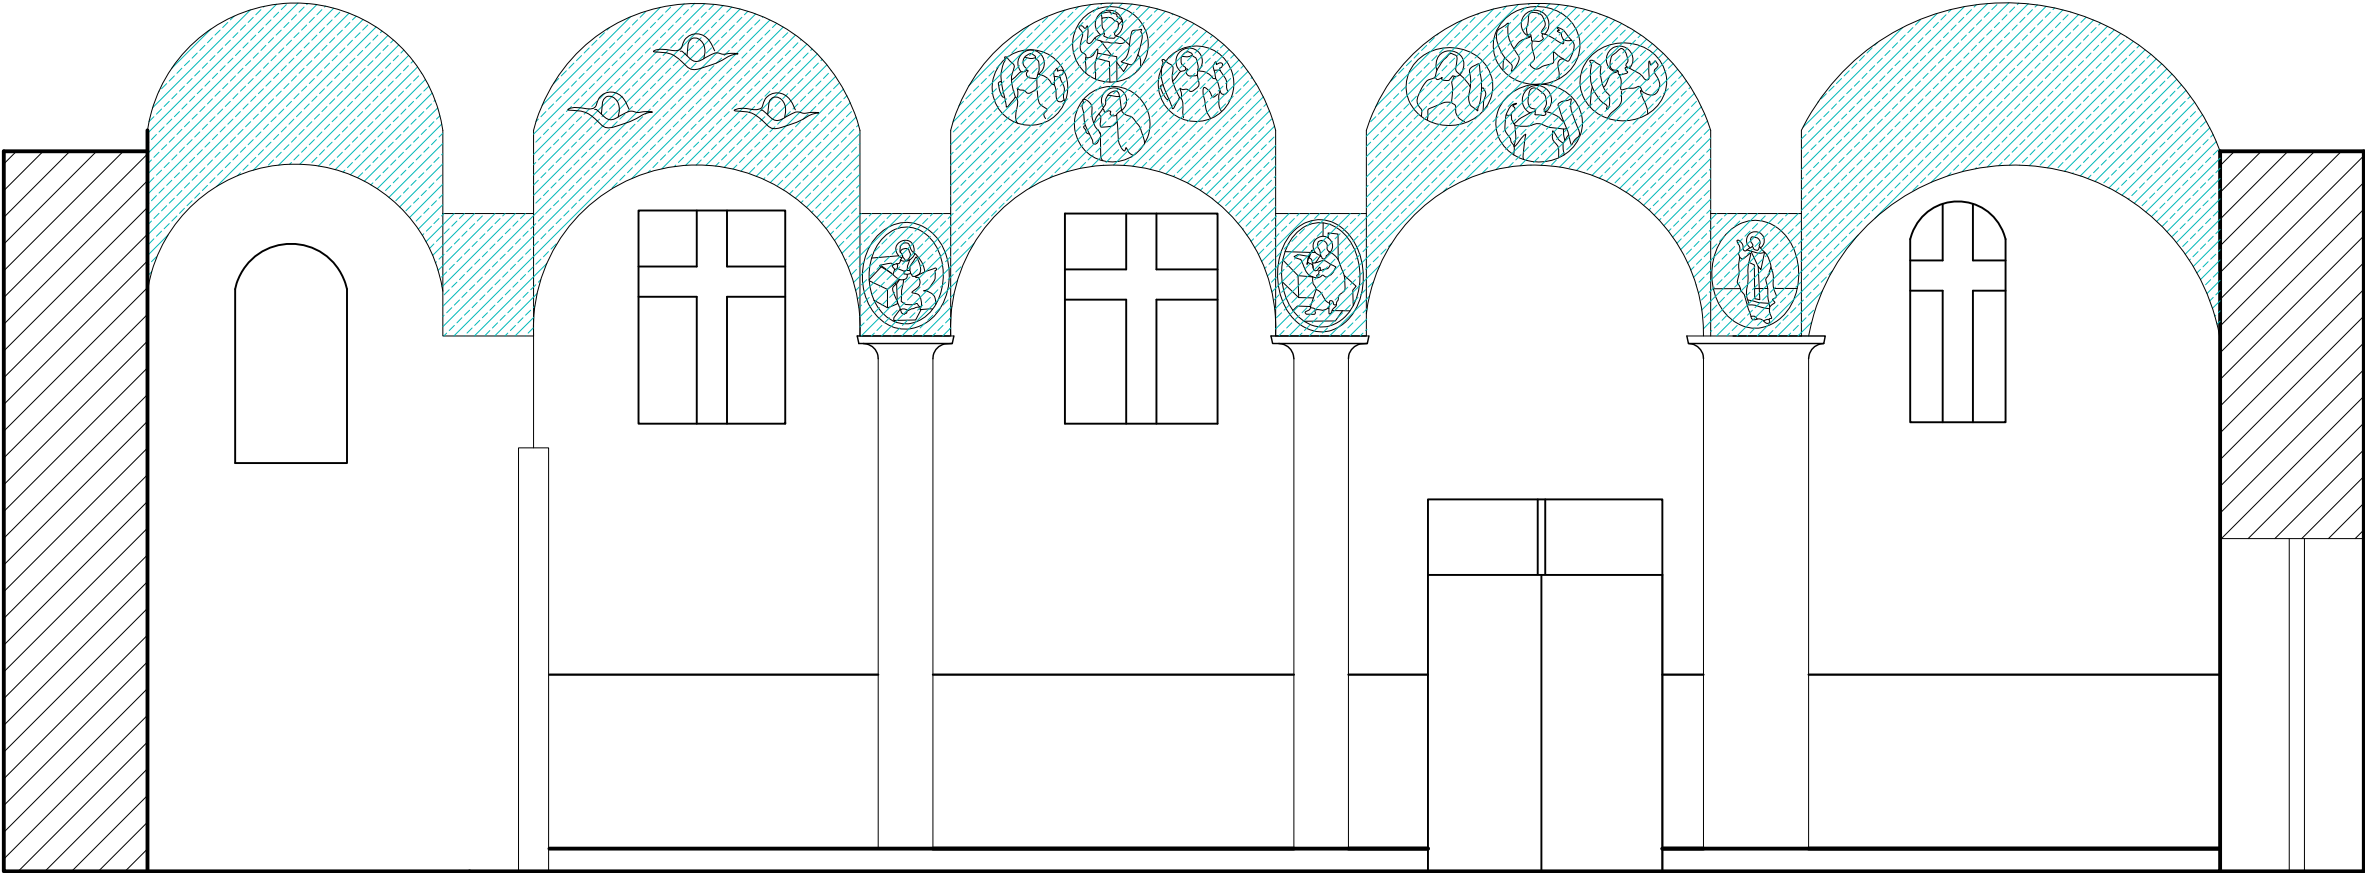

ΙΕΡΟΣ ΝΑΟΣ ΚΟΙΜΗΣΕΩΣ ΘΕΟΤΟΚΟΥ ΠΕΣΤΩΝ ΙΩΑΝΝΙΝΩΝ	ΑΠΟΤΥΠΩΣΗ ΥΓΡΑΣΙΑΣ ΥΠΟΣΤΡΩΜΑΤΟΣ	ΑΡΙΘΜΟΣ ΣΧΕΔΙΟΥ Y 6	<table><tr><td> 0 - 10 %</td><td> 51 - 70 %</td></tr><tr><td> 11 - 30 %</td><td> 71 - 90 %</td></tr><tr><td> 31 - 50 %</td><td> 91 - 100 %</td></tr></table>	0 - 10 %	51 - 70 %	11 - 30 %	71 - 90 %	31 - 50 %	91 - 100 %
	0 - 10 %	51 - 70 %							
11 - 30 %	71 - 90 %								
31 - 50 %	91 - 100 %								
ΤΙΤΛΟΣ ΣΧΕΔΙΟΥ ΑΝΑΠΤΥΓΜΑ ΝΟΤΙΑΣ ΠΛΕΥΡΑΣ ΤΟΞΟΣΤΟΙΧΙΑΣ ΚΕΝΤΡΙΚΟΥ ΚΛΙΤΟΥΣ	ΚΛΙΜΑΚΑ 1:50								

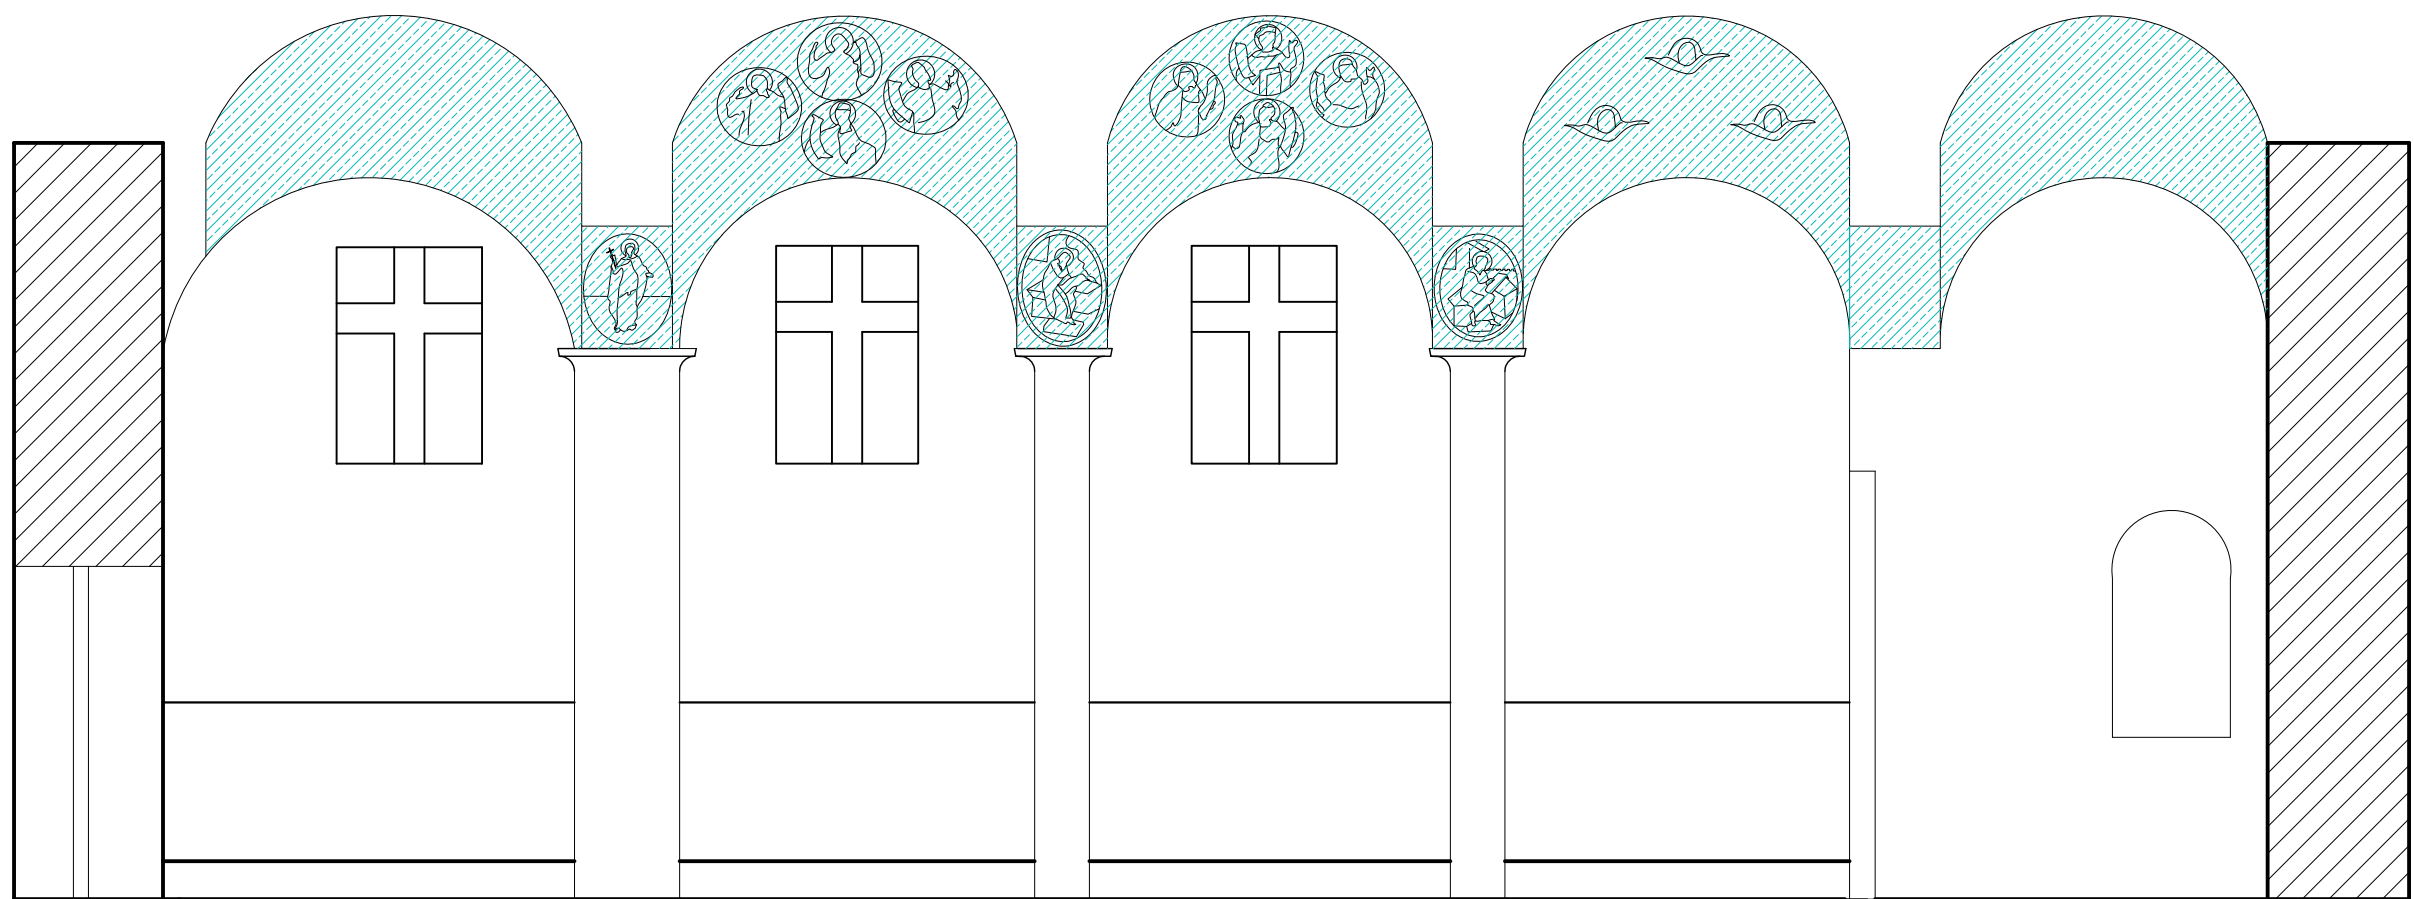

ΙΕΡΟΣ ΝΑΟΣ
ΚΟΙΜΗΣΕΩΣ ΘΕΟΤΟΚΟΥ
ΠΕΣΤΩΝ ΙΩΑΝΝΙΝΩΝ

ΑΠΟΤΥΠΩΣΗ ΥΓΡΑΣΙΑΣ
ΥΠΟΣΤΡΩΜΑΤΟΣ
ΤΙΤΛΟΣ ΣΧΕΔΙΟΥ
ΑΝΑΠΤΥΓΜΑ ΒΟΡΕΙΑΣ ΠΛΕΥΡΑΣ
ΤΟΞΟΣΤΟΙΧΙΑΣ ΚΕΝΤΡΙΚΟΥ ΚΛΙΤΟΥΣ

ΑΡΙΘΜΟΣ ΣΧΕΔΙΟΥ
Υ 7
ΚΛΙΜΑΚΑ
1:50

