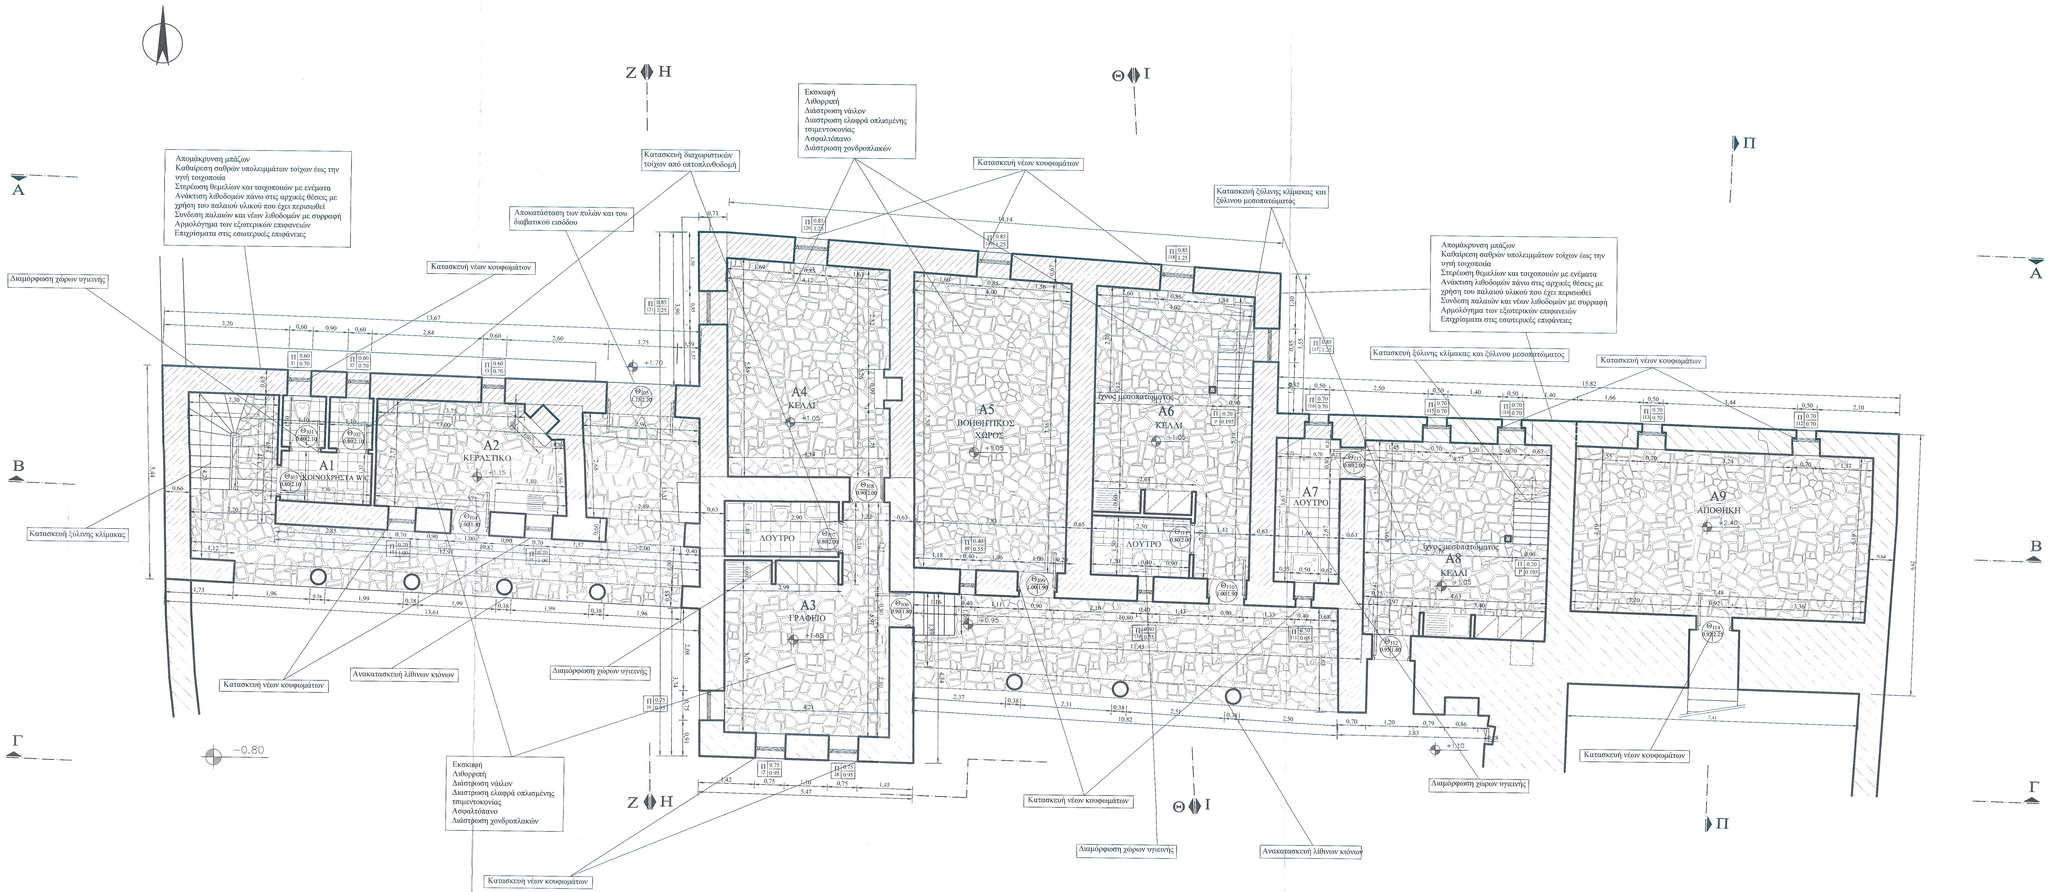

ΥΠΟΜΝΗΜΑ

- ΝΕΑ ΛΙΘΟΔΟΜΗ
- ΔΙΑΤΗΡΗΣΗ ΥΠΑΡΧΟΥΣΑΣ ΛΙΘΟΔΟΜΗΣ

ΠΕΡΙΦΕΡΕΙΑ ΗΠΕΙΡΟΥ
Δ/ΝΣΗ ΤΕΧΝΙΚΩΝ ΕΡΓΩΝ

έργο: ΣΤΕΡΕΩΣΗ - ΑΠΟΚΑΤΑΣΤΑΣΗ Ι.Μ. ΠΡΟΦΗΤΟΥ ΗΛΙΑ ΒΙΤΣΑΣ ΔΗΜΟΥ ΖΑΓΟΡΙΟΥ

θέση: ΒΙΤΣΑ ΔΗΜΟΥ ΖΑΓΟΡΙΟΥ περιφέρεια: ΗΠΕΙΡΟΥ

μελετητές: ΛΑΜΠΡΙΝΗ ΒΑΒΒΑ, αρχιτέκτων μηχανικός
ΜΑΡΙΑ ΤΣΕΤΣΟΥ, πολιτικός μηχανικός

κατηγορία: ΑΡΧΙΤΕΚΤΟΝΙΚΗ

θέμα - τίτλος σχεδίου:
ΒΟΡΕΙΑ ΠΤΕΡΥΓΑ ΚΑΤΟΨΗ ΙΣΟΓΕΙΟΥ

αρ. σχεδίου: **Π04**

στάδιο μελέτης: ΜΕΛΕΤΗ ΕΦΑΡΜΟΓΗΣ

κλίμακα: 1:50 χρόνος μελέτης: ΣΕΠΤΕΜΒΡΙΟΣ 2024

ΣΥΝΤΑΧΘΗΚΕ
ΙΩΑΝΝΙΝΑ 2024
Βάββα Λαμπρινή
Αρχιτέκτων Μηχανικός
Τσετσού Μαρία
Πολιτικός Μηχανικός

ΕΛΕΓΧΘΗΚΕ
ΙΩΑΝΝΙΝΑ 2024
Η ΑΝΑΠ. ΠΡΟΪΣΤΑΜΕΝΗ
Χλιντα Τοπαλη
Αρχιτεκτων Μηχανικος

ΘΕΩΡΗΘΗΚΕ
ΙΩΑΝΝΙΝΑ -2024
Η ΑΝΑΠ. ΠΡΟΪΣΤΑΜΕΝΗ
ΔΗΜΟΣ ΤΕΧΝΙΚΩΝ ΕΡΓΩΝ ΠΗ
Ελένη Βάλιου
Πολιτικός Μηχανικός

ΕΛΕΓΧΘΗΚΕ
ΙΩΑΝΝΙΝΑ 2024
Η ΑΝΑΠ. ΠΡΟΪΣΤΑΜΕΝΟΣ ΤΔΠ
Βασιλειος Κομπος
Ηλεκτρολογος Μηχανικος