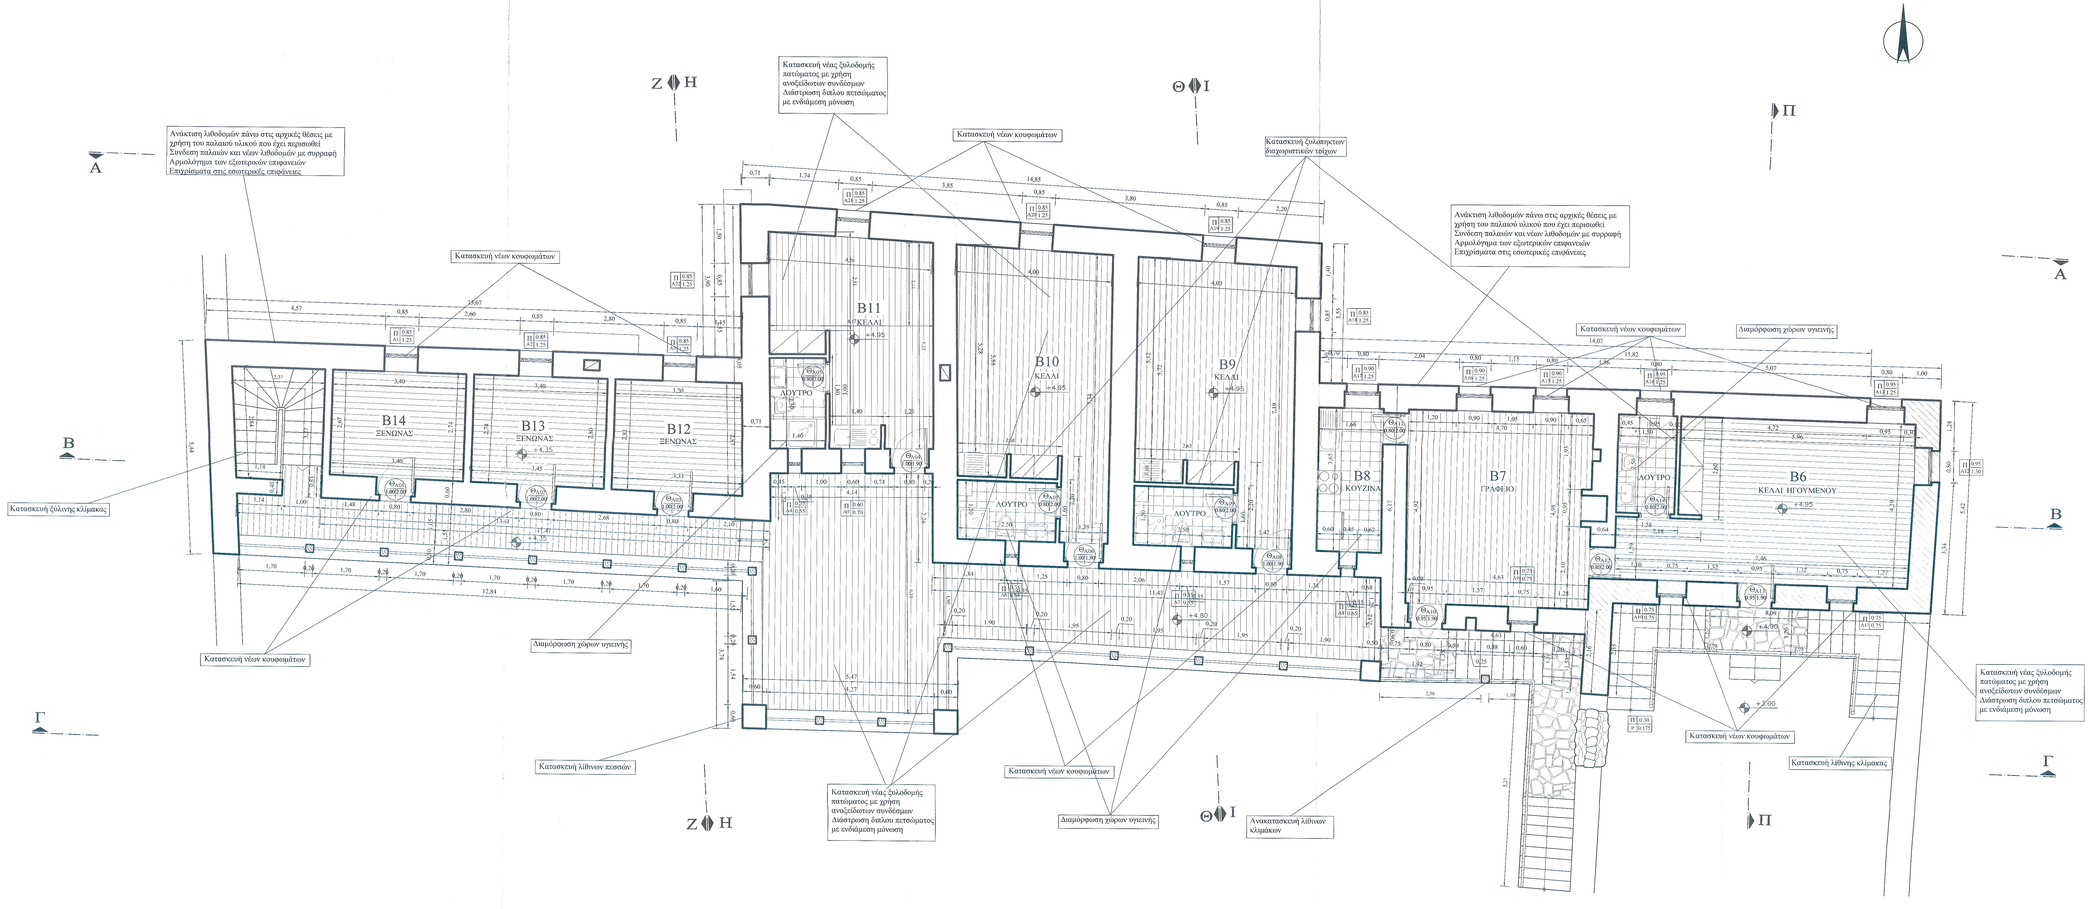

ΥΠΟΜΝΗΜΑ

ΔΙΑΤΗΡΗΣΗ ΥΠΑΡΧΟΥΣΑΣ ΛΙΘΟΔΟΜΗΣ

ΠΕΡΙΦΕΡΕΙΑ ΗΠΕΙΡΟΥ
Δ/ΝΣΗ ΤΕΧΝΙΚΩΝ ΕΡΓΩΝ

έργο: ΣΤΕΡΕΩΣΗ - ΑΠΟΚΑΤΑΣΤΑΣΗ Ι.Μ. ΠΡΟΦΗΤΟΥ ΗΛΙΑ ΒΙΤΣΑΣ ΔΗΜΟΥ ΖΑΓΟΡΙΟΥ

θέση: ΒΙΤΣΑ ΔΗΜΟΥ ΖΑΓΟΡΙΟΥ περιφέρεια: ΗΠΕΙΡΟΥ

μελετητές: ΛΑΜΠΙΡΙΝΗ ΒΑΒΒΑ, αρχιτέκτων μηχανικός
ΜΑΡΙΑ ΤΣΕΤΣΟΥ, πολιτικός μηχανικός

κατηγορία: ΑΡΧΙΤΕΚΤΟΝΙΚΗ

θέμα - τίτλος σχεδίου:
ΒΟΡΕΙΑ ΠΤΕΡΥΓΑ ΚΑΤΟΨΗ ΟΡΟΦΟΥ

αρ. σχεδίου: **Π05**

στάδιο μελέτης: ΜΕΛΕΤΗ ΕΦΑΡΜΟΓΗΣ

κλίμακα: 1:50 χρόνος μελέτης: ΣΕΠΤΕΜΒΡΙΟΣ 2024

ΣΥΝΤΑΧΘΗΚΕ
ΙΩΑΝΝΙΝΑ 07-2024
Βαββά Λαμπρινή
Αρχιτέκτων Μηχανικός
Τσετσού Μαρία
Πολιτικός Μηχανικός

ΕΛΕΓΧΘΗΚΕ
ΙΩΑΝΝΙΝΑ 07-2024
Ο ΑΝΑΠ. ΠΡΟΪΣΤΑΜΕΝΟΣ ΤΔΠ
Βασιλούνος Χρήστος
Ηλεκτρολόγος Μηχανικός

ΘΕΩΡΗΘΗΚΕ
ΙΩΑΝΝΙΝΑ 07-2024
Η ΑΝΑΠ. ΠΡΟΪΣΤΑΜΕΝΗ
ΔΝΣΗΣ ΤΕΧΝΙΚΩΝ ΕΡΓΩΝ ΠΗ
Ελένη Μπάλλη
Πολιτικός Μηχανικός

ΕΓΚΡΙΘΗΚΕ
Μάρτα 12.12.2024