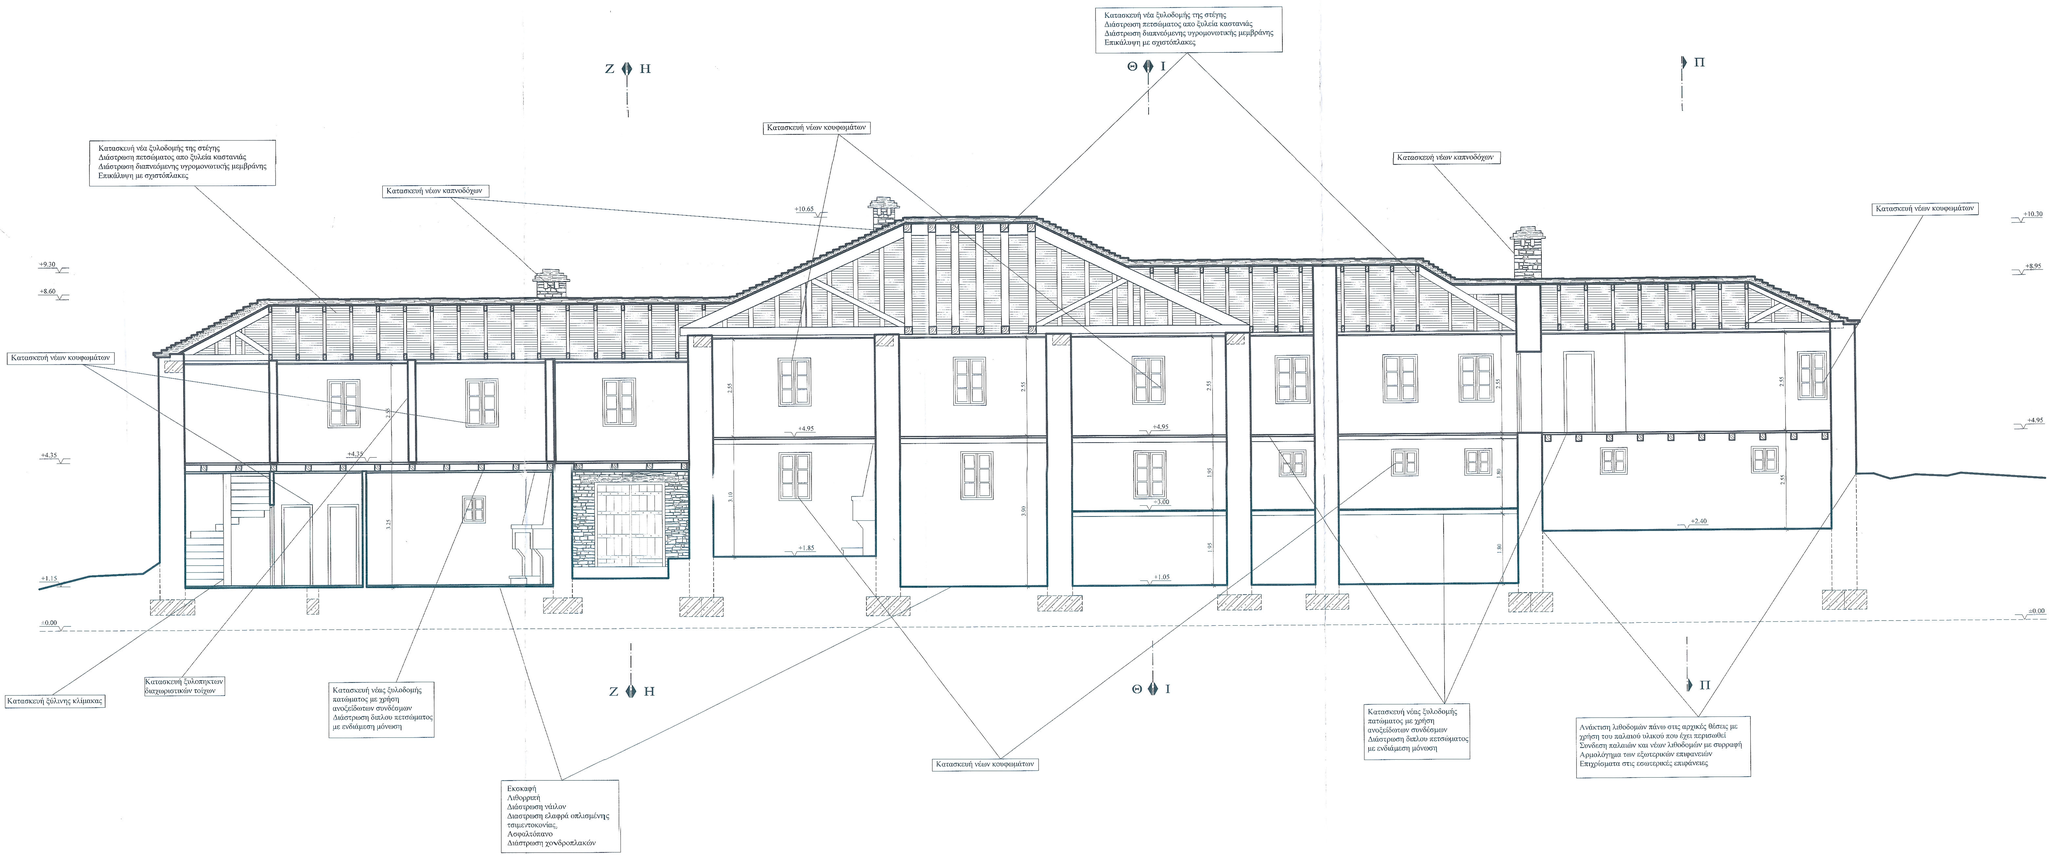

ΥΠΟΜΝΗΜΑ

ΟΠΛΙΣΜΕΝΟ ΣΚΥΡΟΔΕΜΑ

ΠΕΡΙΦΕΡΕΙΑ ΗΠΕΙΡΟΥ
Δ/ΝΣΗ ΤΕΧΝΙΚΩΝ ΕΡΓΩΝ

έργο: ΣΤΕΡΕΩΣΗ - ΑΠΟΚΑΤΑΣΤΑΣΗ Ι.Μ. ΠΡΟΦΗΤΟΥ ΗΛΙΑ ΒΙΤΣΑΣ ΔΗΜΟΥ ΖΑΓΟΡΙΟΥ

θέση: ΒΙΤΣΑ ΔΗΜΟΥ ΖΑΓΟΡΙΟΥ περιφέρεια: ΗΠΕΙΡΟΥ

μελετητές : ΛΑΜΠΡΙΝΗ ΒΑΒΒΑ, αρχιτέκτων μηχανικός
ΜΑΡΙΑ ΤΣΕΤΣΟΥ, πολιτικός μηχανικός

κατηγορία : ΑΡΧΙΤΕΚΤΟΝΙΚΗ

ΕΛΕΓΧΘΗΚΕ
Αθήνα 12/12/2024
Ο ΕΛΕΓΧΩΝ ΧΑΡΑΛΑΜΠΟΣ ΓΥΝΑΛΗ ΑΡΧΙΤΕΚΤΩΝ ΜΗΧΑΝΙΚΟΣ

θέμα - τίτλος σχεδίου: ΤΟΜΗ Β - Β

αρ. σχεδίου: Π_{10}

στάδιο μελέτης: ΜΕΛΕΤΗ ΕΦΑΡΜΟΓΗΣ

κλίμακα: 1:50

χρόνος μελέτης: ΣΕΠΤΕΜΒΡΙΟΣ 2024

ΣΥΝΤΑΧΘΗΚΕ
ΙΩΑΝΝΙΝΑ 2024
Βάββα Λαμπρινή
Αρχιτέκτων Μηχανικός
Τσετσου Μαρία
Πολιτικός Μηχανικός

ΘΕΩΡΗΘΗΚΕ
ΙΩΑΝΝΙΝΑ 2024
Η ΑΚΑΠ. ΠΡΟΪΣΤΑΜΕΝΗ ΔΗΜΟΣ ΤΕΧΝΙΚΩΝ ΕΡΓΩΝ ΠΕ

ΕΛΕΓΧΘΗΚΕ
ΙΩΑΝΝΙΝΑ 2024
Ο ΑΝΑΠ. ΠΡΟΪΣΤΑΜΕΝΟΣ ΤΔΠ
Βασιλείου Παύλος
Ηλεκτρολόγος Μηχανικός