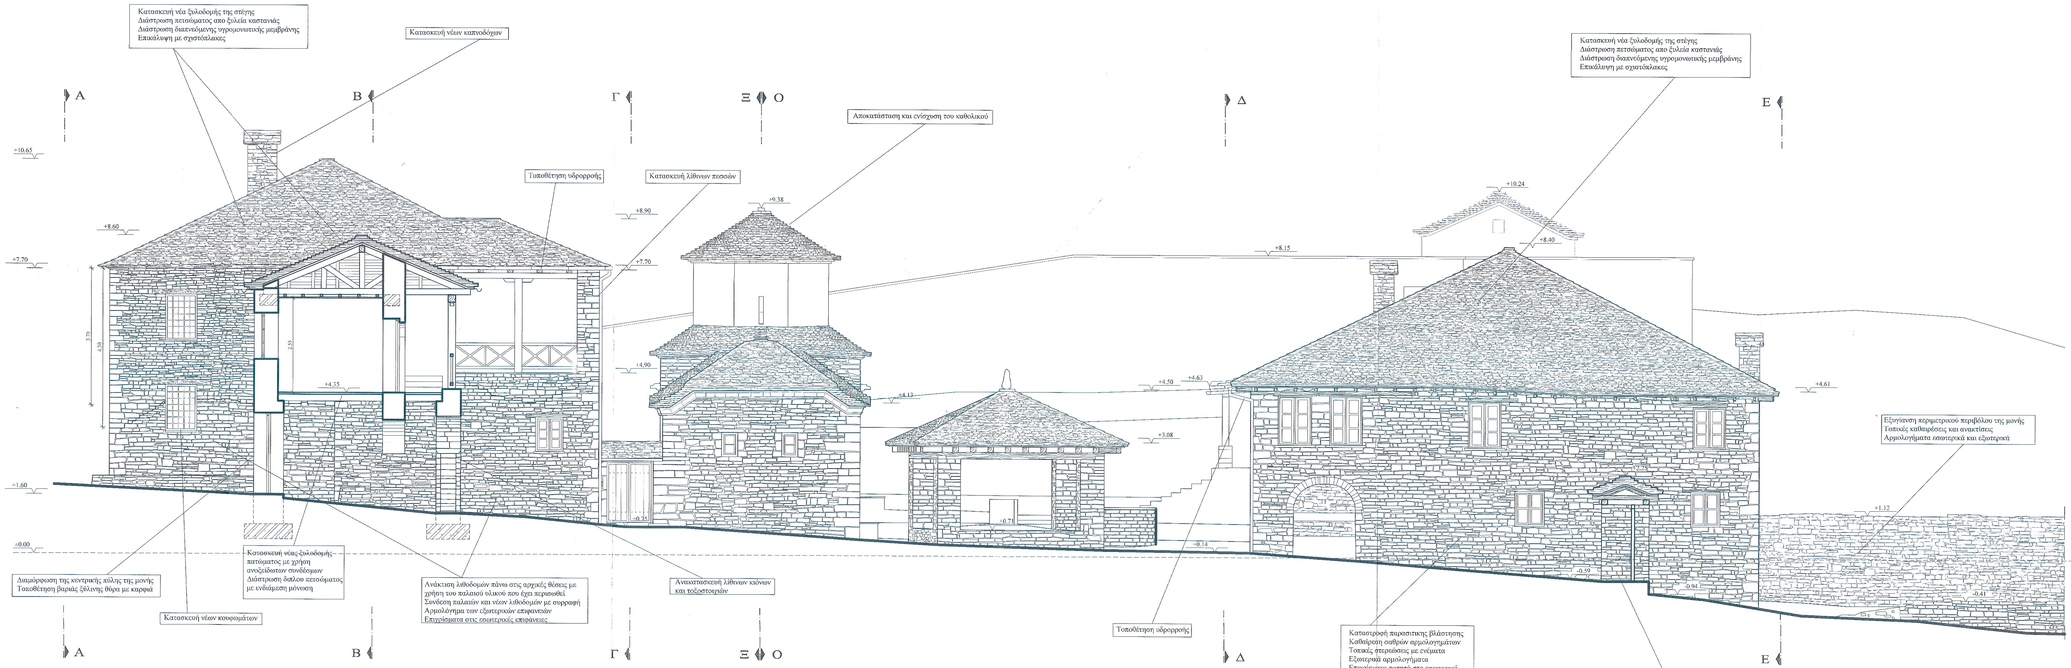

ΥΠΟΜΝΗΜΑ

—— Με έντονη γραμμή σημειώνεται το όριο της τοιχοποίας όπως σωζόταν κατά την αποτύπωση που έγινε το Σεπτέμβριο του 2020.

▨ ΟΠΛΙΣΜΕΝΟ ΣΚΥΡΟΔΕΜΑ

ΠΕΡΙΦΕΡΕΙΑ ΗΠΕΙΡΟΥ
Δ/ΝΣΗ ΤΕΧΝΙΚΩΝ ΕΡΓΩΝ

έργο: ΣΤΕΡΕΩΣΗ - ΑΠΟΚΑΤΑΣΤΑΣΗ
Ι.Μ. ΠΡΟΦΗΤΟΥ ΗΛΙΑ ΒΙΤΣΑΣ
ΔΗΜΟΥ ΖΑΓΟΡΙΟΥ

ΕΛΕΓΧΘΗΚΕ
ΑΘήνα 12/12/2024

θέση: ΒΙΤΣΑ ΔΗΜΟΥ ΖΑΓΟΡΙΟΥ περιφέρεια: ΗΠΕΙΡΟΥ

μελετητές: ΛΑΜΠΡΙΝΗ ΒΑΒΒΑ, αρχιτέκτων μηχανικός
ΜΑΡΙΑ ΤΣΕΤΣΟΥ, πολιτικός μηχανικός

κατηγορία: ΑΡΧΙΤΕΚΤΟΝΙΚΗ

θέμα - τίτλος σχεδίου: ΤΟΜΗ Η - Η

αρ. σχεδίου: Π15

στάδιο μελέτης: ΜΕΛΕΤΗ ΕΦΑΡΜΟΓΗΣ

κλίμακα: 1:50 χρόνος μελέτης: ΣΕΠΤΕΜΒΡΙΟΣ 2024

ΣΥΝΤΑΧΘΗΚΕ
ΙΩΑΝΝΙΝΑ 09-2024
Βάββα Λαμπρινή
Αρχιτέκτων Μηχανικός
Τσέτσου Μαρία
Πολιτικός Μηχανικός

ΘΕΩΡΗΘΗΚΕ
ΙΩΑΝΝΙΝΑ 09-2024
Η ΑΝΑΠ. ΠΡΟΪΣΤΑΜΕΝΗ
ΔΝΣΗΣ ΤΕΧΝΙΚΩΝ ΕΡΓΩΝ ΠΘ
ΕΥΘΥΜΙΑΔΟΥ
Πολιτικός Μηχανικός

ΕΛΕΓΧΘΗΚΕ
ΙΩΑΝΝΙΝΑ 09-2024
Ο ΑΝΑΠ. ΠΡΟΪΣΤΑΜΕΝΟΣ ΤΑΠ
Βλαχόπουλος Βλαγκάκης
Ηλεκτρολόγος Μηχανικός