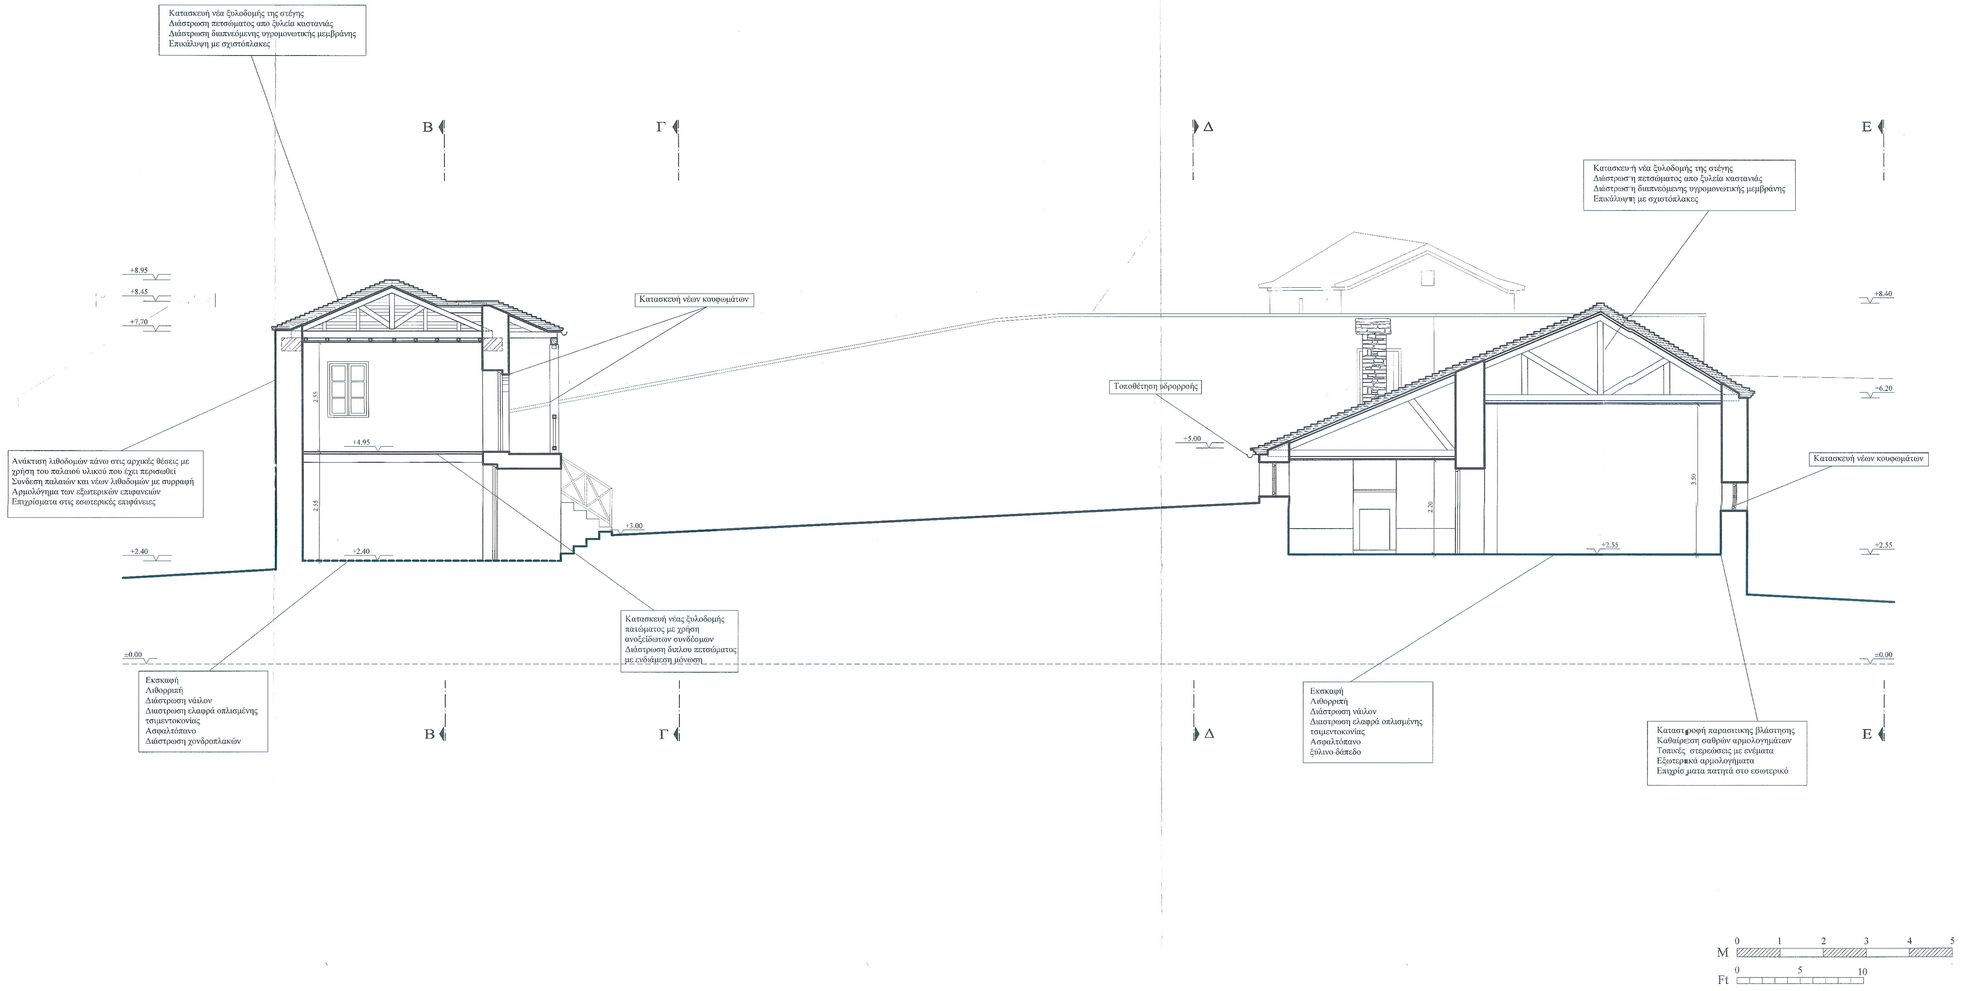

ΥΠΟΜΝΗΜΑ

ΠΕΡΙΦΕΡΕΙΑ ΗΠΕΙΡΟΥ
Δ/ΝΣΗ ΤΕΧΝΙΚΩΝ ΕΡΓΩΝ

έργο: ΣΤΕΡΕΩΣΗ - ΑΠΟΚΑΤΑΣΤΑΣΗ Ι.Μ. ΠΡΟΦΗΤΟΥ ΗΛΙΑ ΒΙΤΣΑΣ ΔΗΜΟΥ ΖΑΓΟΡΙΟΥ

ΕΛΕΓΧΘΗΚΕ 12/12/2024

θέση: ΒΙΤΣΑ ΔΗΜΟΥ ΖΑΓΟΡΙΟΥ περιφέρεια: ΗΠΕΙΡΟΥ

μελετητές: ΛΑΜΠΡΙΝΗ ΒΑΒΒΑ, αρχιτέκτων μηχανικός
ΜΑΡΙΑ ΤΣΕΤΣΟΥ, πολιτικός μηχανικός

κατηγορία : ΑΡΧΙΤΕΚΤΟΝΙΚΗ

θέμα - τίτλος σχεδίου: ΤΟΜΗ Π - Π

αρ. σχεδίου: Π18

ΘΕΩΡΗΘΗΚΕ 496190/8.11.24

στάδιο μελέτης: ΜΕΛΕΤΗ ΕΦΑΡΜΟΓΗΣ

κλίμακα: 1:50 χρόνος μελέτης: ΣΕΠΤΕΜΒΡΙΟΣ 2024

ΣΥΝΤΑΧΘΗΚΕ
ΙΩΑΝΝΙΝΑ 2024
Βάββα Λαμπρίνη
Αρχιτέκτων Μηχανικός
Τσέτσου Μαρία
Πολιτικός Μηχανικός

ΘΕΩΡΗΘΗΚΕ
ΙΩΑΝΝΙΝΑ 2024
Η ΑΝΑΠ. ΠΡΟΣΤΑΜΕΝΗ
Δ/ΝΣΗ ΤΕΧΝΙΚΩΝ ΕΡΓΩΝ ΠΗ
Ελένη Νικάκου
Πολιτικός Μηχανικός

ΕΛΕΓΧΘΗΚΕ
ΙΩΑΝΝΙΝΑ 2024
Ο ΑΝΑΠ. ΠΡΟΣΤΑΜΕΝΟΣ ΤΔΠ
Βασίλειος Κοβιάζης
Ηλεκτρολόγος Μηχανικός