




ΔΑΠΕΔΟ ΙΣΟΓΕΙΟΥ ΜΕ ΠΕΤΡΙΝΕΣ ΠΛΑΚΕΣ
ΕΣΩΤΕΡΙΚΟΙ ΧΩΡΟΙ

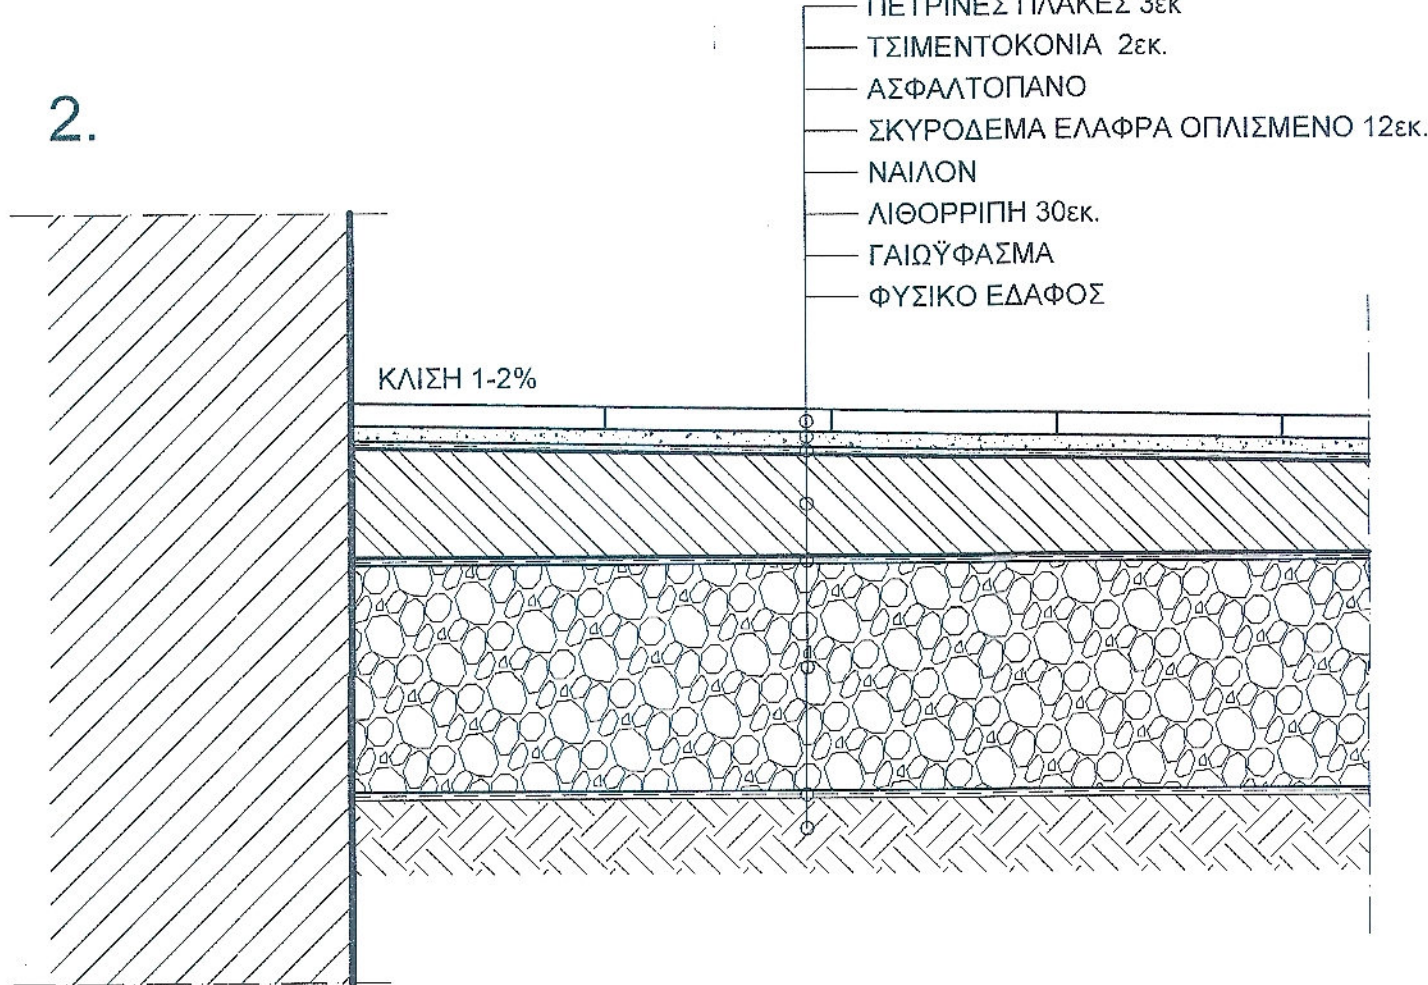


ΔΑΠΕΔΟ ΙΣΟΓΕΙΟΥ ΜΕ ΠΕΤΡΙΝΕΣ ΠΛΑΚΕΣ
ΗΜΙΓΥΛΙΟΙ ΧΩΡΟΙ

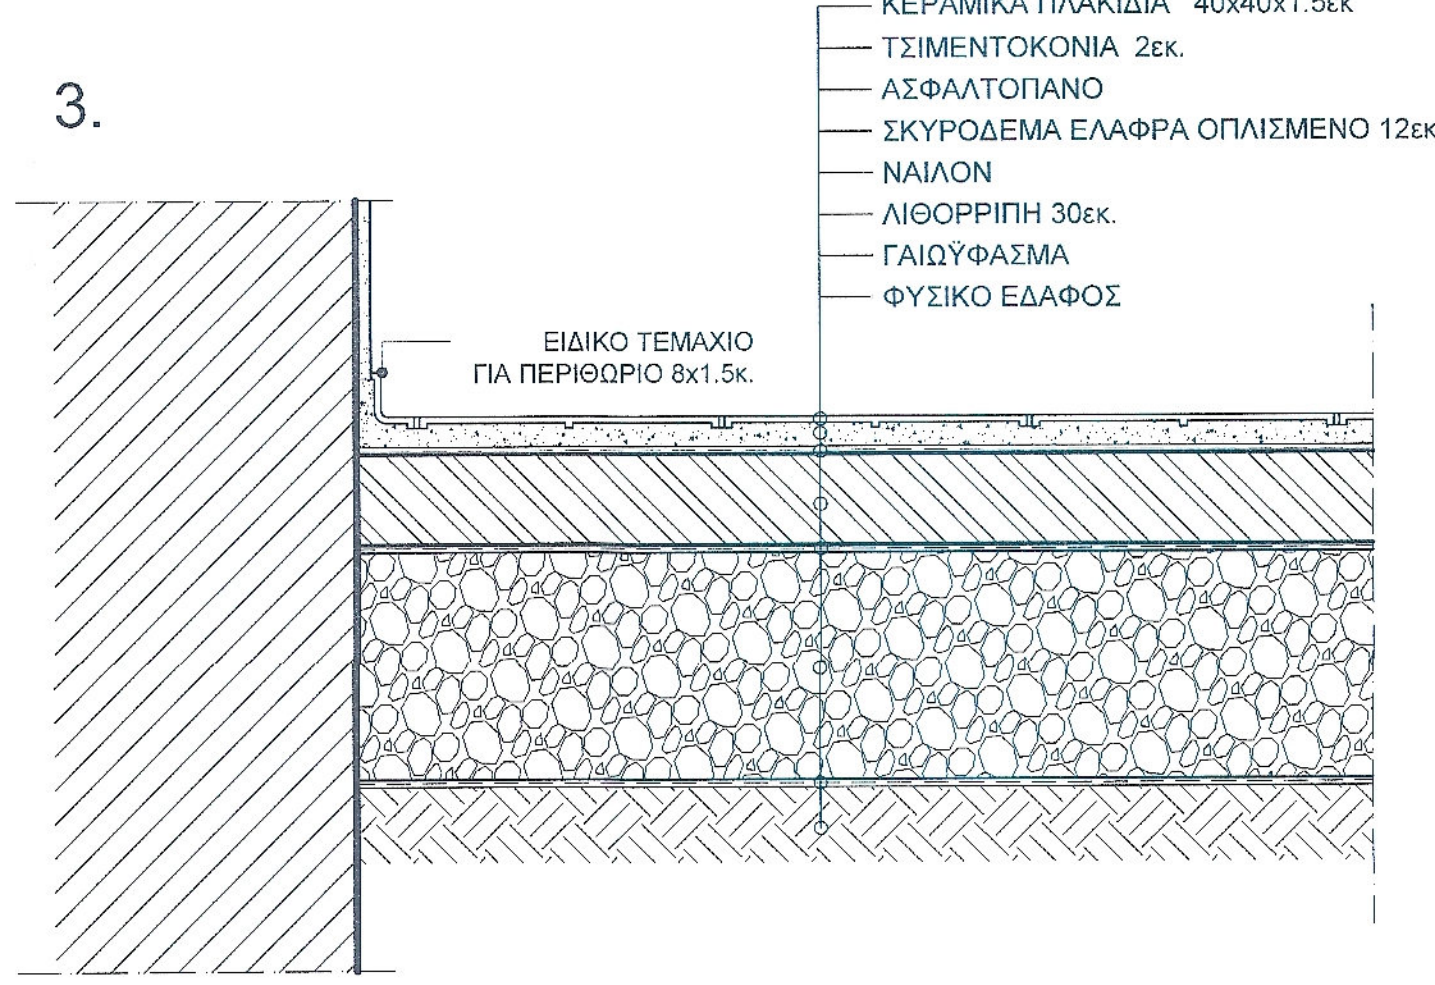


ΔΑΠΕΔΟ ΙΣΟΓΕΙΟΥ ΜΕ ΚΕΡΑΜΙΚΑ ΠΛΑΚΙΔΙΑ (ΧΩΡΟΙ ΥΓΙΕΙΝΗΣ)
ΕΣΩΤΕΡΙΚΟΙ ΧΩΡΟΙ

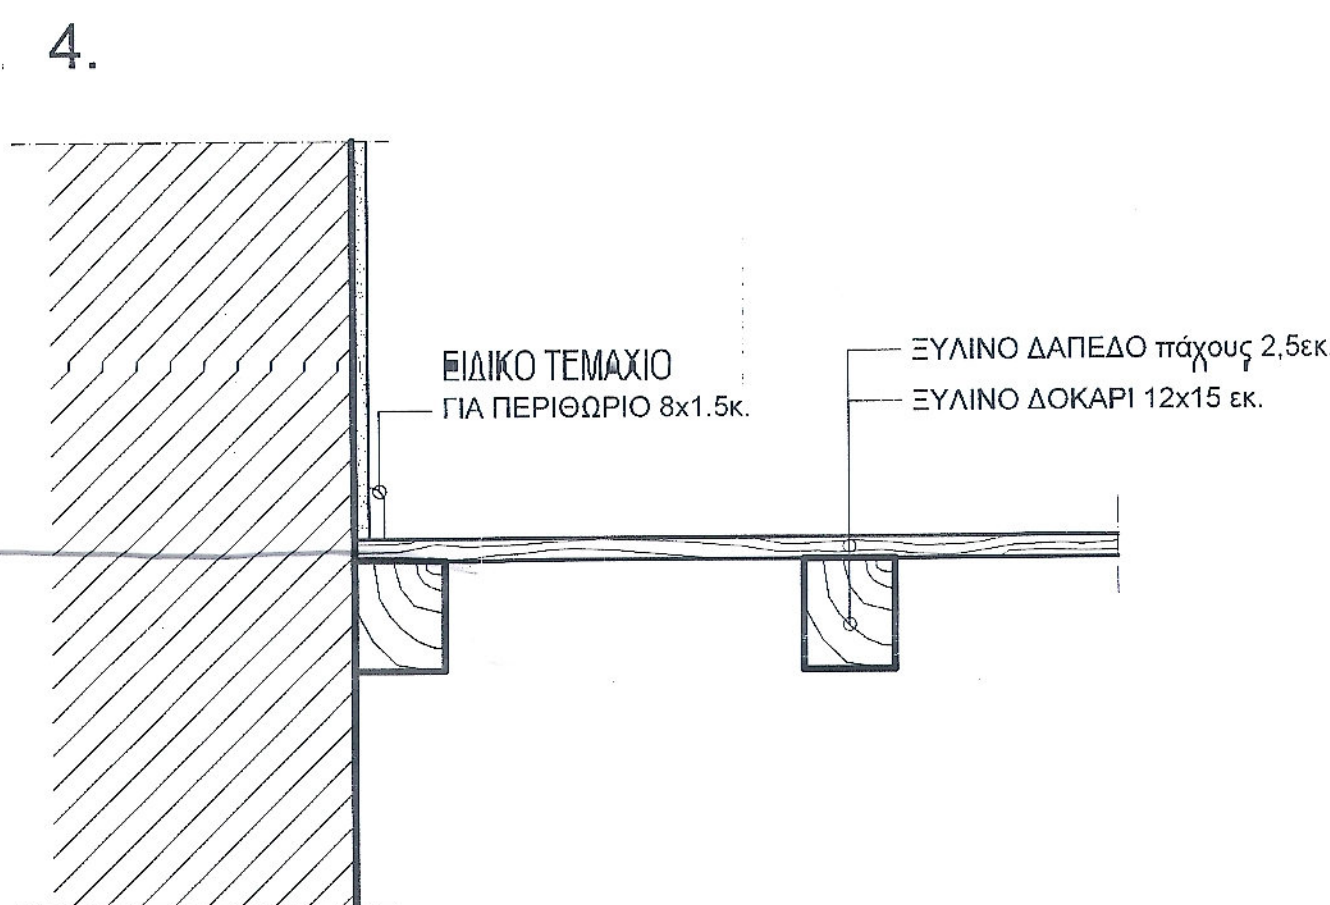


ΔΑΠΕΔΟ ΟΡΟΦΟΥ ΜΕ ΞΥΛΙΝΟ ΠΑΤΩΜΑ
ΕΣΩΤΕΡΙΚΟΙ ΧΩΡΟΙ

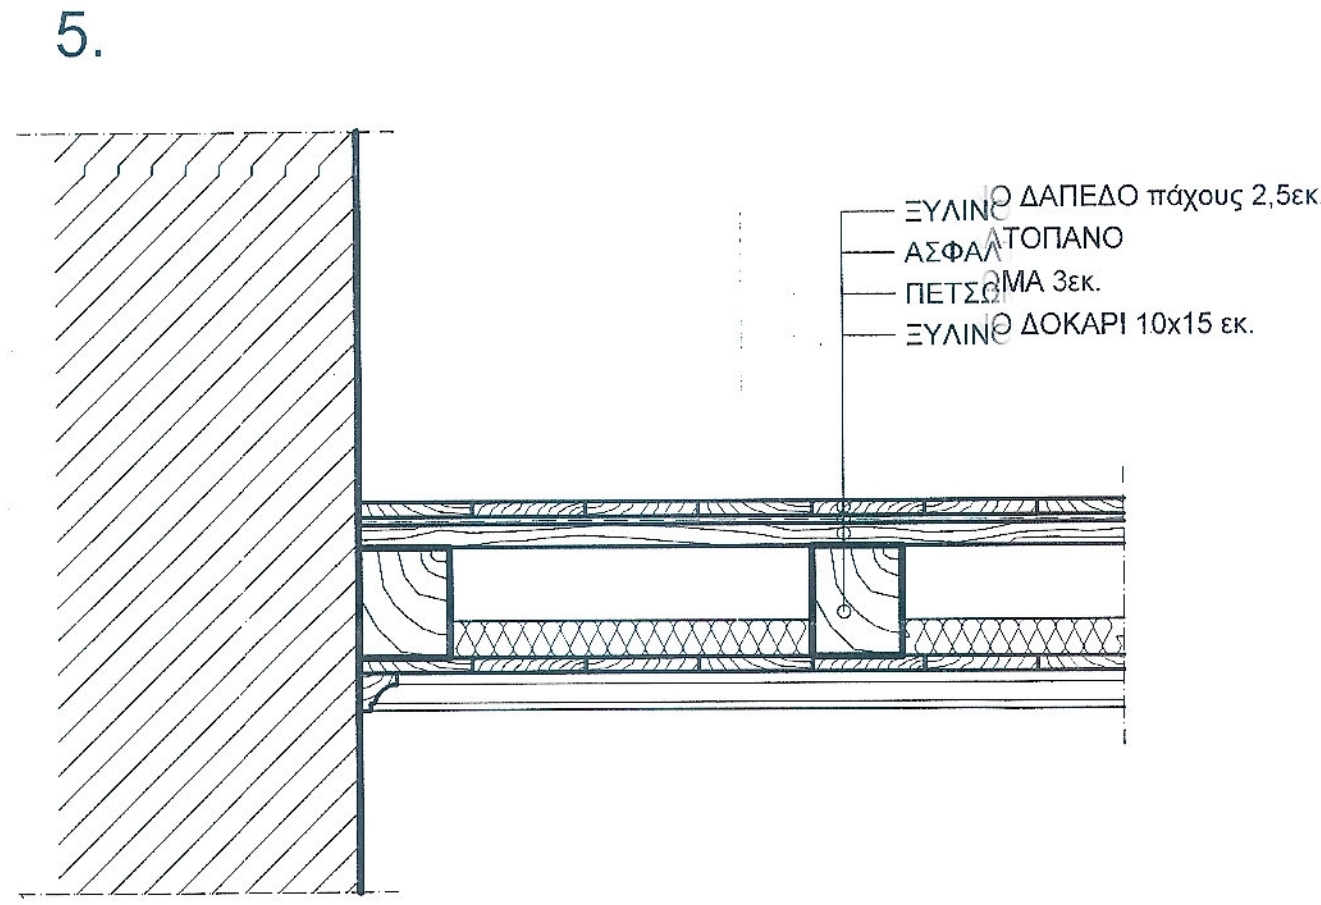


ΔΑΠΕΔΟ ΟΡΟΦΟΥ ΜΕ ΞΥΛΙΝΟ ΠΑΤΩΜΑ
ΧΩΡΟΣ Α3 (οροφή)

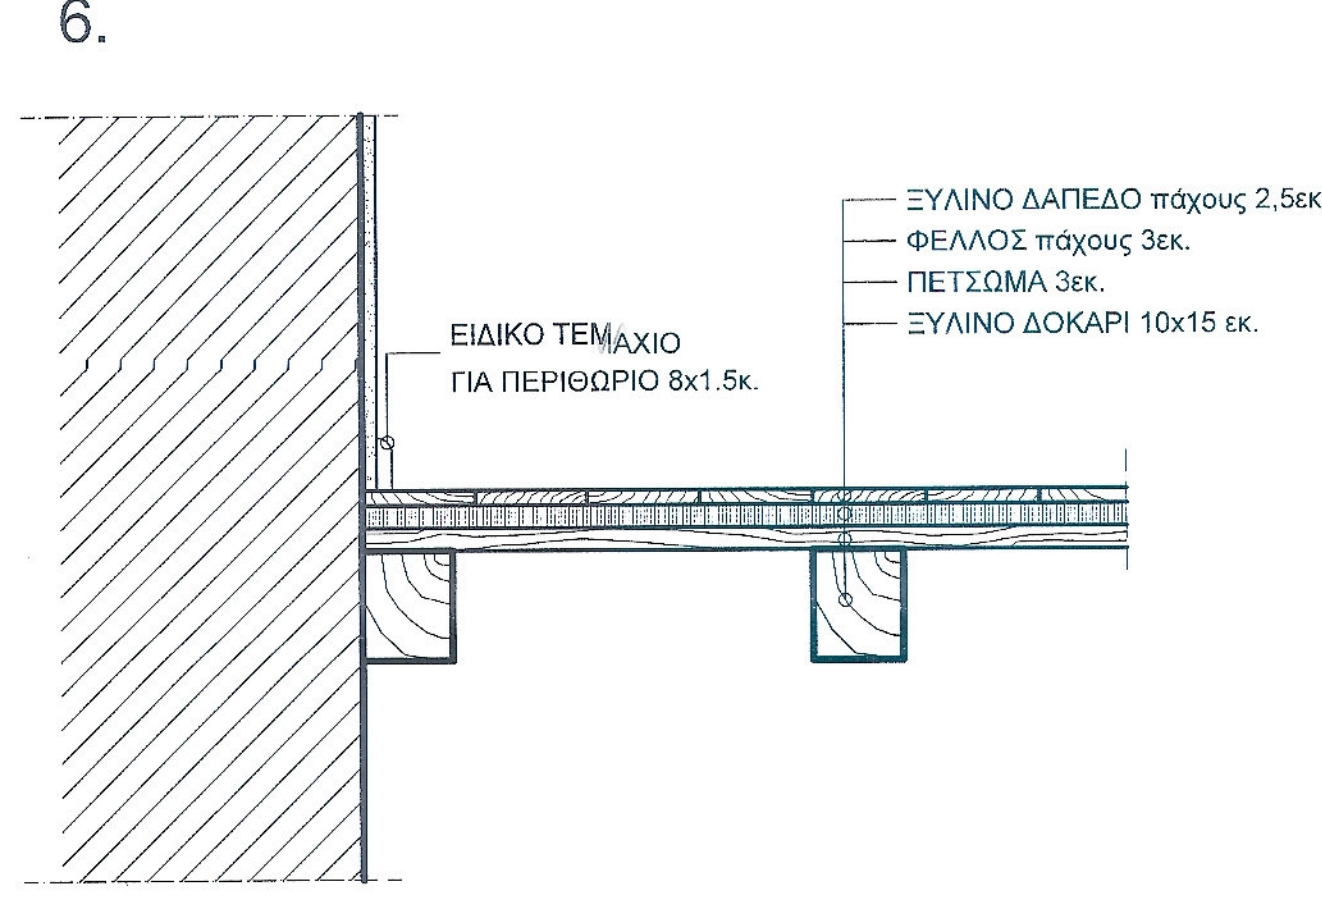

ΔΑΠΕΔΟ ΟΡΟΦΟΥ ΝΟΤΙΑΣ ΠΤΕΡΥΓΑΣ ΜΕ ΞΥΛΙΝΟ ΠΑΤΩΜΑ
ΧΩΡΟΣ Β1

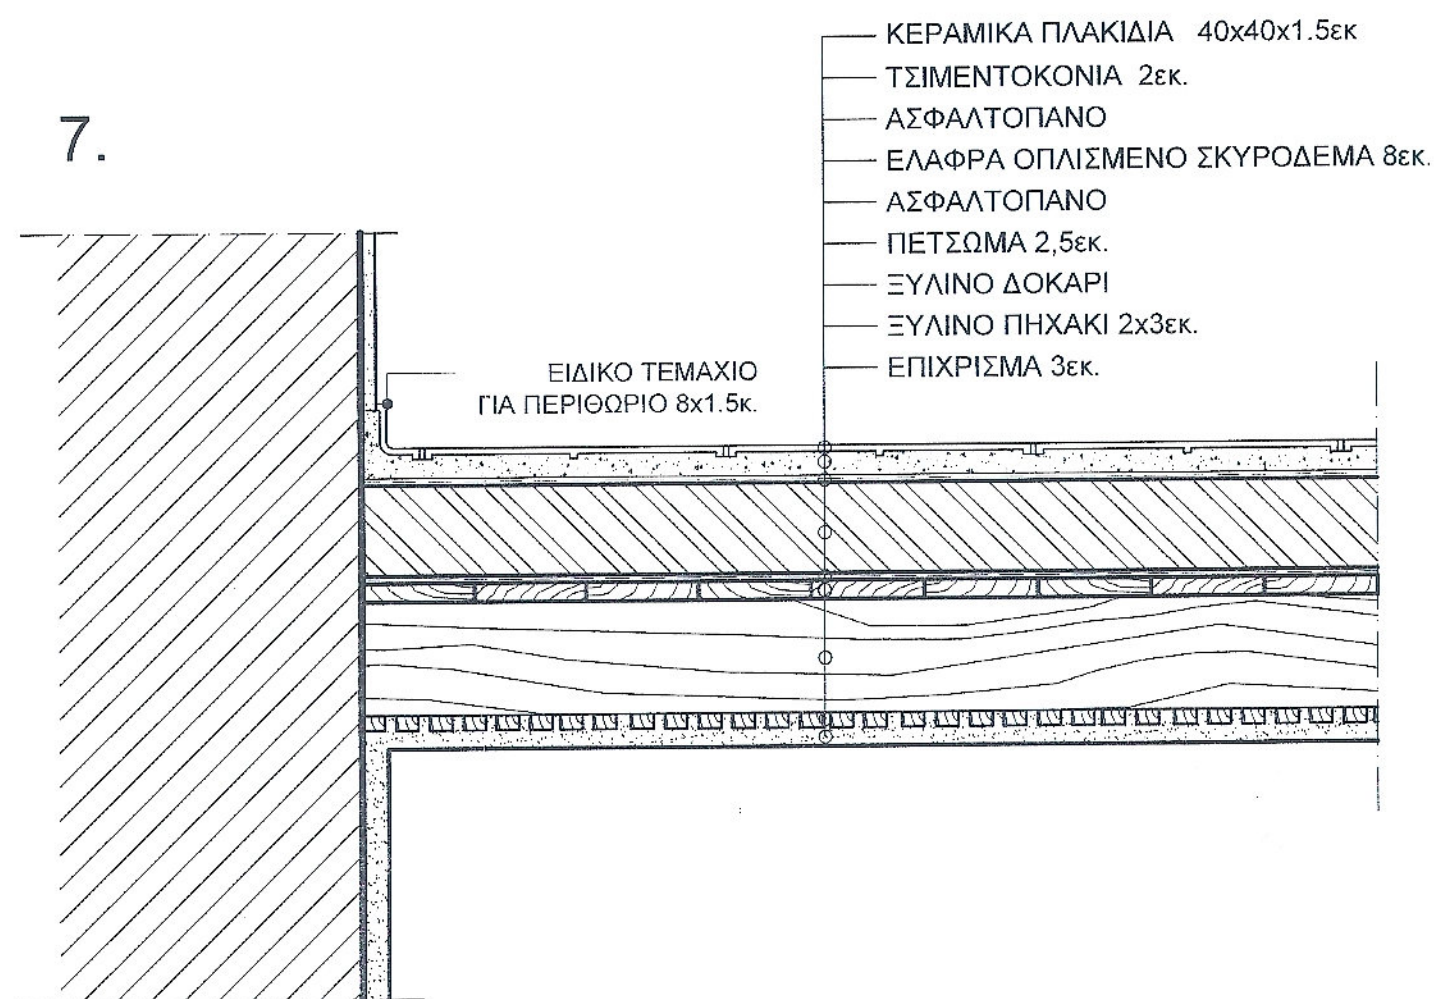

ΔΑΠΕΔΟ ΟΡΟΦΟΥ ΒΟΡΕΙΑΣ ΠΤΕΡΥΓΑΣ ΜΕ ΚΕΡΑΜΙΚΑ ΠΛΑΚΙΔΙΑ (W.C.)
ΕΣΩΤΕΡΙΚΟΙ ΧΩΡΟΙ

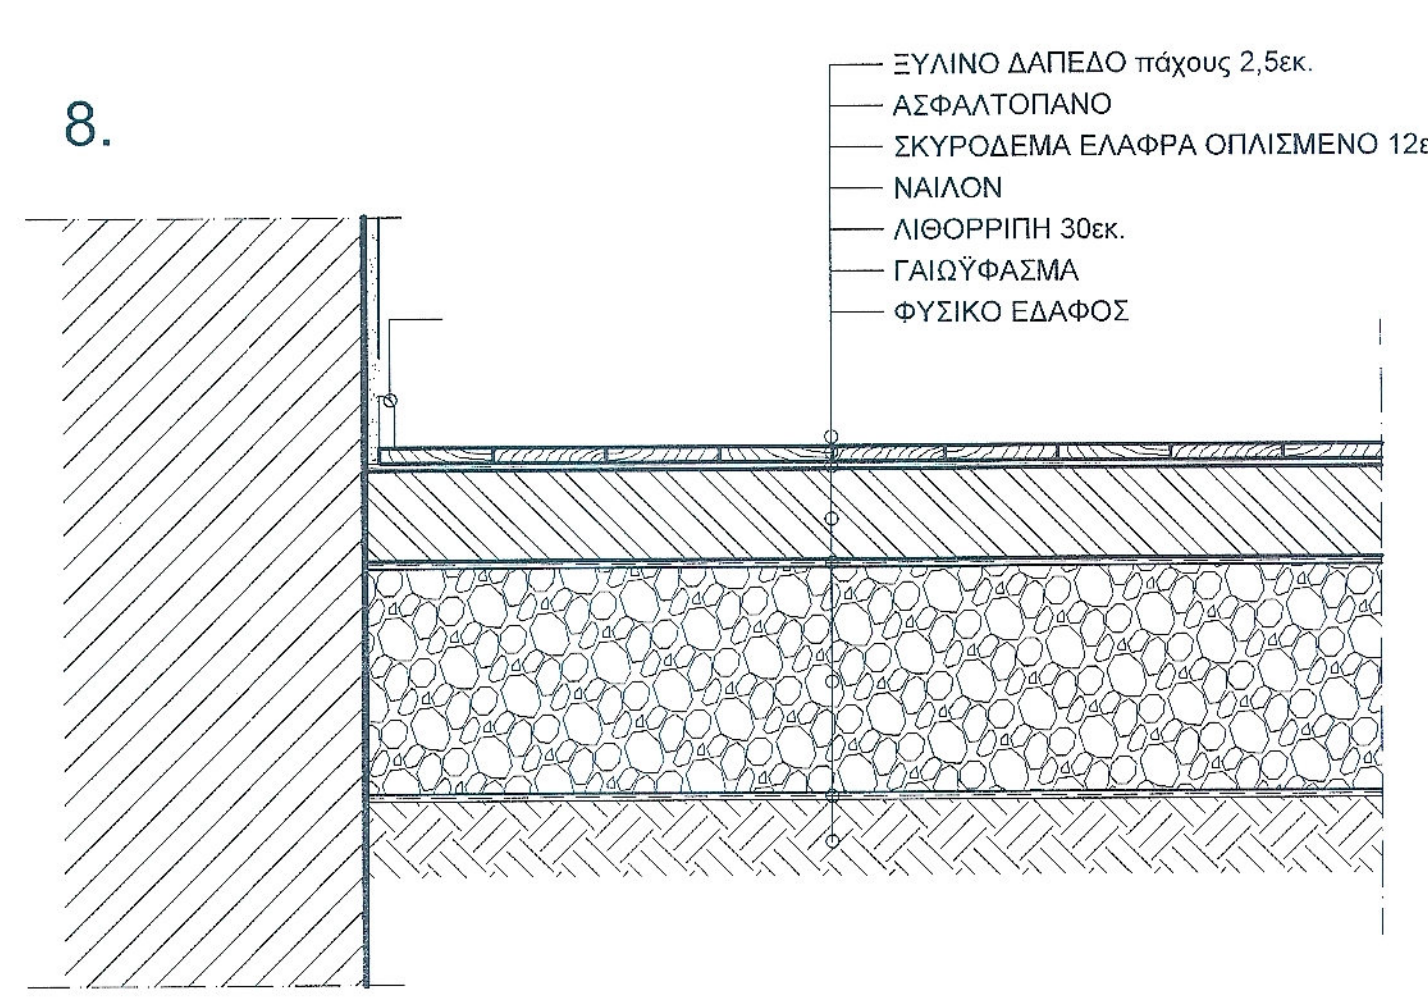

ΔΑΠΕΔΟ ΟΡΟΦΟΥ ΝΟΤΙΑΣ ΠΤΕΡΥΓΑΣ
ΧΩΡΟΙ Β3, Β4

ΥΠΟΜΝΗΜΑ

ΥΠΟΜΝΗΜΑ ΥΛΙΚΩΝ

- ΕΛΑΦΡΑ ΟΠΛΙΣΜΕΝΟ ΣΚΥΡΟΔΕΜΑΤΟΣ
- ΤΣΙΜΕΝΤΟΚΟΝΙΑ
- ΕΠΙΧΡΙΣΜΑ
- ΛΙΘΟΡΡΙΠΗ
- ΦΥΣΙΚΟ ΕΔΑΦΟΣ
- ΘΕΡΜΟΜΟΝΩΣΗ
- ΓΑΙΩΨΑΣΜΑ
- ΑΣΦΑΛΤΟΠΑΝΟ

ΠΕΡΙΦΕΡΕΙΑ ΗΠΕΙΡΟΥ Δ/ΝΣΗ ΤΕΧΝΙΚΩΝ ΕΡΓΩΝ

έργο: ΣΤΕΡΕΩΣΗ - ΑΠΟΚΑΤΑΣΤΑΣΗ
Ι.Μ. ΠΡΟΦΗΤΟΥ ΗΛΙΑ ΒΙΤΣΑΣ
ΔΗΜΟΥ ΖΑΓΟΡΙΟΥ

θέση: ΙΩΑΝΝΙΝΑ ΔΗΜΟΥ ΖΑΓΟΡΙΟΥ περιφέρεια: ΗΠΕΙΡΟΥ

μελετητές: ΛΑΜΠΡΙΝΗ ΒΑΒΒΑ, αρχιτέκτων μηχανικός
ΜΑΡΙΑ ΤΣΕΤΣΟΥ, πολιτικός μηχανικός

κατηγορία: ΑΡΧΙΤΕΚΤΟΝΙΚΗ

θέμα - τίτλος σχεδίου: ΔΕΠΤΟΜΕΡΕΙΑ ΔΑΠΕΔΩΝ ΠΤΕΡΥΓΩΝ αρ. σχεδίου: ΠΛ32

στάδιο μελέτης: ΜΕΛΕΤΗ ΕΦΑΡΜΟΓΗΣ

κλίμακα: 1:10 χρόνος μελέτης: ΣΕΠΤΕΜΒΡΙΟΣ 2024

ΣΥΝΤΑΧΘΗΚΕ
ΙΩΑΝΝΙΝΑ 2024
ΒΑΒΒΑ Λαμπρίνη
Αρχιτέκτων Μηχανικός

ΕΛΕΓΧΘΗΚΕ
ΙΩΑΝΝΙΝΑ 2024
Ο ΑΝΑΠ. ΠΡΟΪΣΤΑΜΕΝΟΣ ΤΑΠ
Βασιλικός Κυριάκος
Ηλεκτρολόγος Μηχανικός

ΘΕΩΡΗΘΗΚΕ
ΙΩΑΝΝΙΝΑ 2024
Η ΑΝΑΠ. ΠΡΟΪΣΤΑΜΕΝΗ
Δ/ΝΣΗΣ ΤΕΧΝΙΚΩΝ ΕΡΓΩΝ ΠΗ
Ελένη Νικόλαο
Πολιτικός Μηχανικός

