



ΚΑΤΟΨΗ ΚΛΙΜΑΚΑΣ

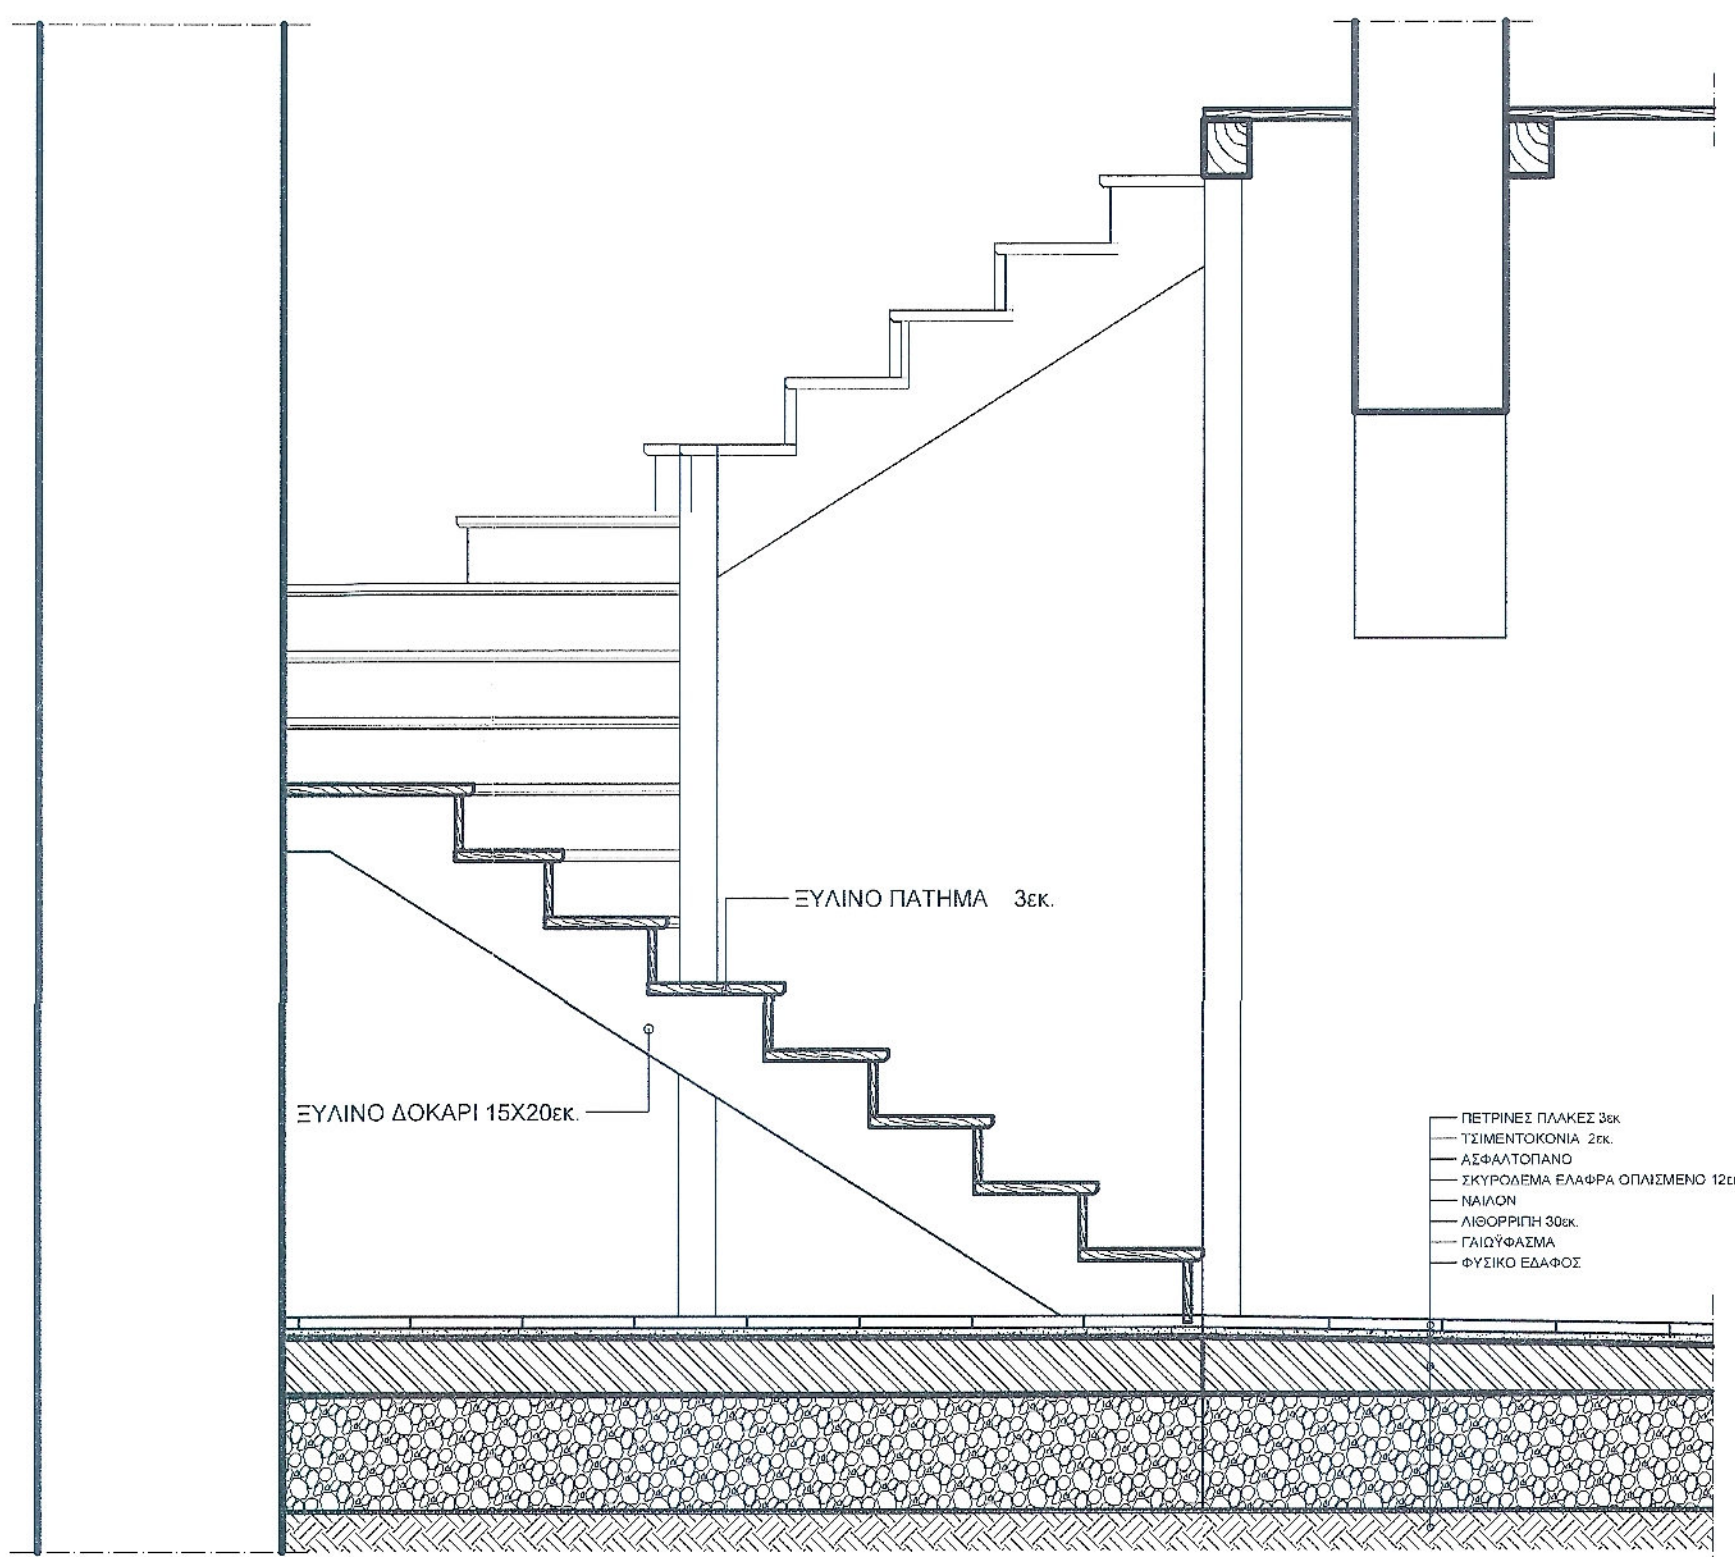

ΤΟΜΗ Α - Α

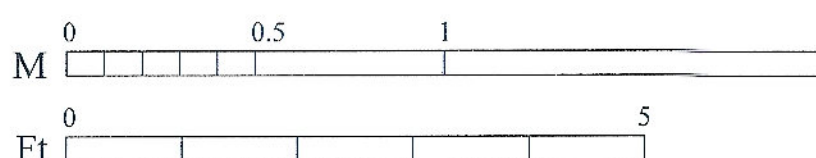

## ΥΠΟΜΝΗΜΑ

### ΥΠΟΜΝΗΜΑ ΥΛΙΚΩΝ

- ΣΚΥΡΟΔΕΜΑ ΕΛΑΦΡΑ ΟΠΛΙΣΜΕΝΗ
- ΤΣΙΜΕΝΤΟΚΟΝΙΑ
- ΛΙΘΟΡΡΙΠΗ
- ΦΥΣΙΚΟ ΕΔΑΦΟΣ
- ΓΑΙΩΥΦΑΣΜΑ

## ΠΕΡΙΦΕΡΕΙΑ ΗΠΕΙΡΟΥ Δ/ΝΣΗ ΤΕΧΝΙΚΩΝ ΕΡΓΩΝ

έργο: ΣΤΕΡΕΩΣΗ - ΑΠΟΚΑΤΑΣΤΑΣΗ  
Ι.Μ. ΠΡΟΦΗΤΟΥ ΗΛΙΑ ΒΙΤΣΑΣ  
ΔΗΜΟΥ ΖΑΓΟΡΙΟΥ

θέση: ΒΙΤΣΑ ΔΗΜΟΥ ΖΑΓΟΡΙΟΥ περιφέρεια: ΗΠΕΙΡΟΥ

μελετητές: ΛΑΜΠΡΙΝΗ ΒΑΒΒΑ, αρχιτέκτων μηχανικός  
ΜΑΡΙΑ ΤΣΕΤΣΟΥ, πολιτικός μηχανικός

κατηγορία: ΑΡΧΙΤΕΚΤΟΝΙΚΗ

θέμα - τίτλος σχεδίου:

ΛΕΠΤΟΜΕΡΕΙΑ  
ΚΛΙΜΑΚΑΣ  
(ΒΟΡΕΙΑ ΠΤΕΡΥΓΑ)

αρ. σχεδίου:

ΠΛ33

στάδιο μελέτης: ΜΕΛΕΤΗ ΕΦΑΡΜΟΓΗΣ

κλίμακα: 1:20

χρόνος μελέτης:

ΣΕΠΤΕΜΒΡΙΟΣ 2024

ΣΥΝΤΑΧΘΗΚΕ

ΙΩΑΝΝΙΝΑ 05/2024

Βαββα Λαμπρίνη

Αρχιτέκτων Μηχανικός

Τσέτσου Μαρία

Πολιτικός Μηχανικός

ΕΛΕΓΧΘΗΚΕ

ΙΩΑΝΝΙΝΑ 05/2024

Ο ΑΝΑΠ. ΠΡΟΙΣΤΑΜΕΝΟΣ ΤΑΠ

Βασιλείος Κυριακός

Ηλεκτρολόγος Μηχανικός

ΘΕΩΡΗΘΗΚΕ

ΙΩΑΝΝΙΝΑ 05/2024

Η ΑΝΑΠ. ΠΡΟΙΣΤΑΜΕΝΗ

ΔΙΣΥΣΤ. ΤΕΧΝΙΚΩΝ ΕΡΓΩΝ Π.Η.

Ελένη Νικολάου

Πολιτικός Μηχανικός