

ΥΠΟΜΝΗΜΑ

ΥΠΟΜΝΗΜΑ ΥΛΙΚΩΝ

- ΟΠΛΙΣΜΕΝΟ ΣΚΥΡΟΔΕΜΑΤΟΣ
- ΘΕΡΜΟΜΟΝΩΣΗ
- ΔΙΑΠΝΕΟΜΕΝΗ ΜΕΜΒΡΑΝΗ

ΠΕΡΙΦΕΡΕΙΑ ΗΠΕΙΡΟΥ
Δ/ΝΣΗ ΤΕΧΝΙΚΩΝ ΕΡΓΩΝ

Έργο: ΣΤΕΡΕΩΣΗ - ΑΠΟΚΑΤΑΣΤΑΣΗ
ΛΕΙΤΟΜΕΡΕΙΑ 1. Μ. ΠΡΟΦΗΤΟΥ ΗΛΙΑ ΒΙΤΣΑΣ
Δ/ΝΣΗ ΤΕΧΝΙΚΩΝ ΕΡΓΩΝ ΔΗΜΟΥ ΖΑΓΟΡΙΟΥ

θέση: ΒΙΤΣΑ ΔΗΜΟΥ ΖΑΓΟΡΙΟΥ περιφέρεια: ΗΠΕΙΡΟΥ

μελετητές: ΛΑΜΠΡΙΝΗ ΒΑΒΒΑ, αρχιτέκτων μηχανικός
ΜΑΡΙΑ ΤΣΕΤΣΟΥ, πολιτικός μηχανικός

κατηγόρια: ΑΡΧΙΤΕΚΤΟΝΙΚΗ

θέμα - τίτλος σχεδίου: αρ. σχεδίου:

ΛΕΙΤΟΜΕΡΕΙΑ 1. Μ. ΠΡΟΦΗΤΟΥ ΗΛΙΑ ΒΙΤΣΑΣ
ΕΥΛΙΝΗΣ ΣΤΕΓΗΣ

στάδιο μελέτης: ΜΕΛΕΤΗ ΕΦΑΡΜΟΓΗΣ

κλίμακα: 1:10 χρόνος μελέτης: ΣΕΠΤΕΜΒΡΙΟΣ 2024


ΕΛΕΓΧΗΚΕ
ΙΣΑΝΝΑ C. 2024
Ο ΑΝΔΡΕΑΣ ΤΣΕΤΣΟΥ

ΕΛΕΓΧΗΚΕ
ΙΣΑΝΝΑ C. 2024
Ο ΑΝΔΡΕΑΣ ΤΣΕΤΣΟΥ

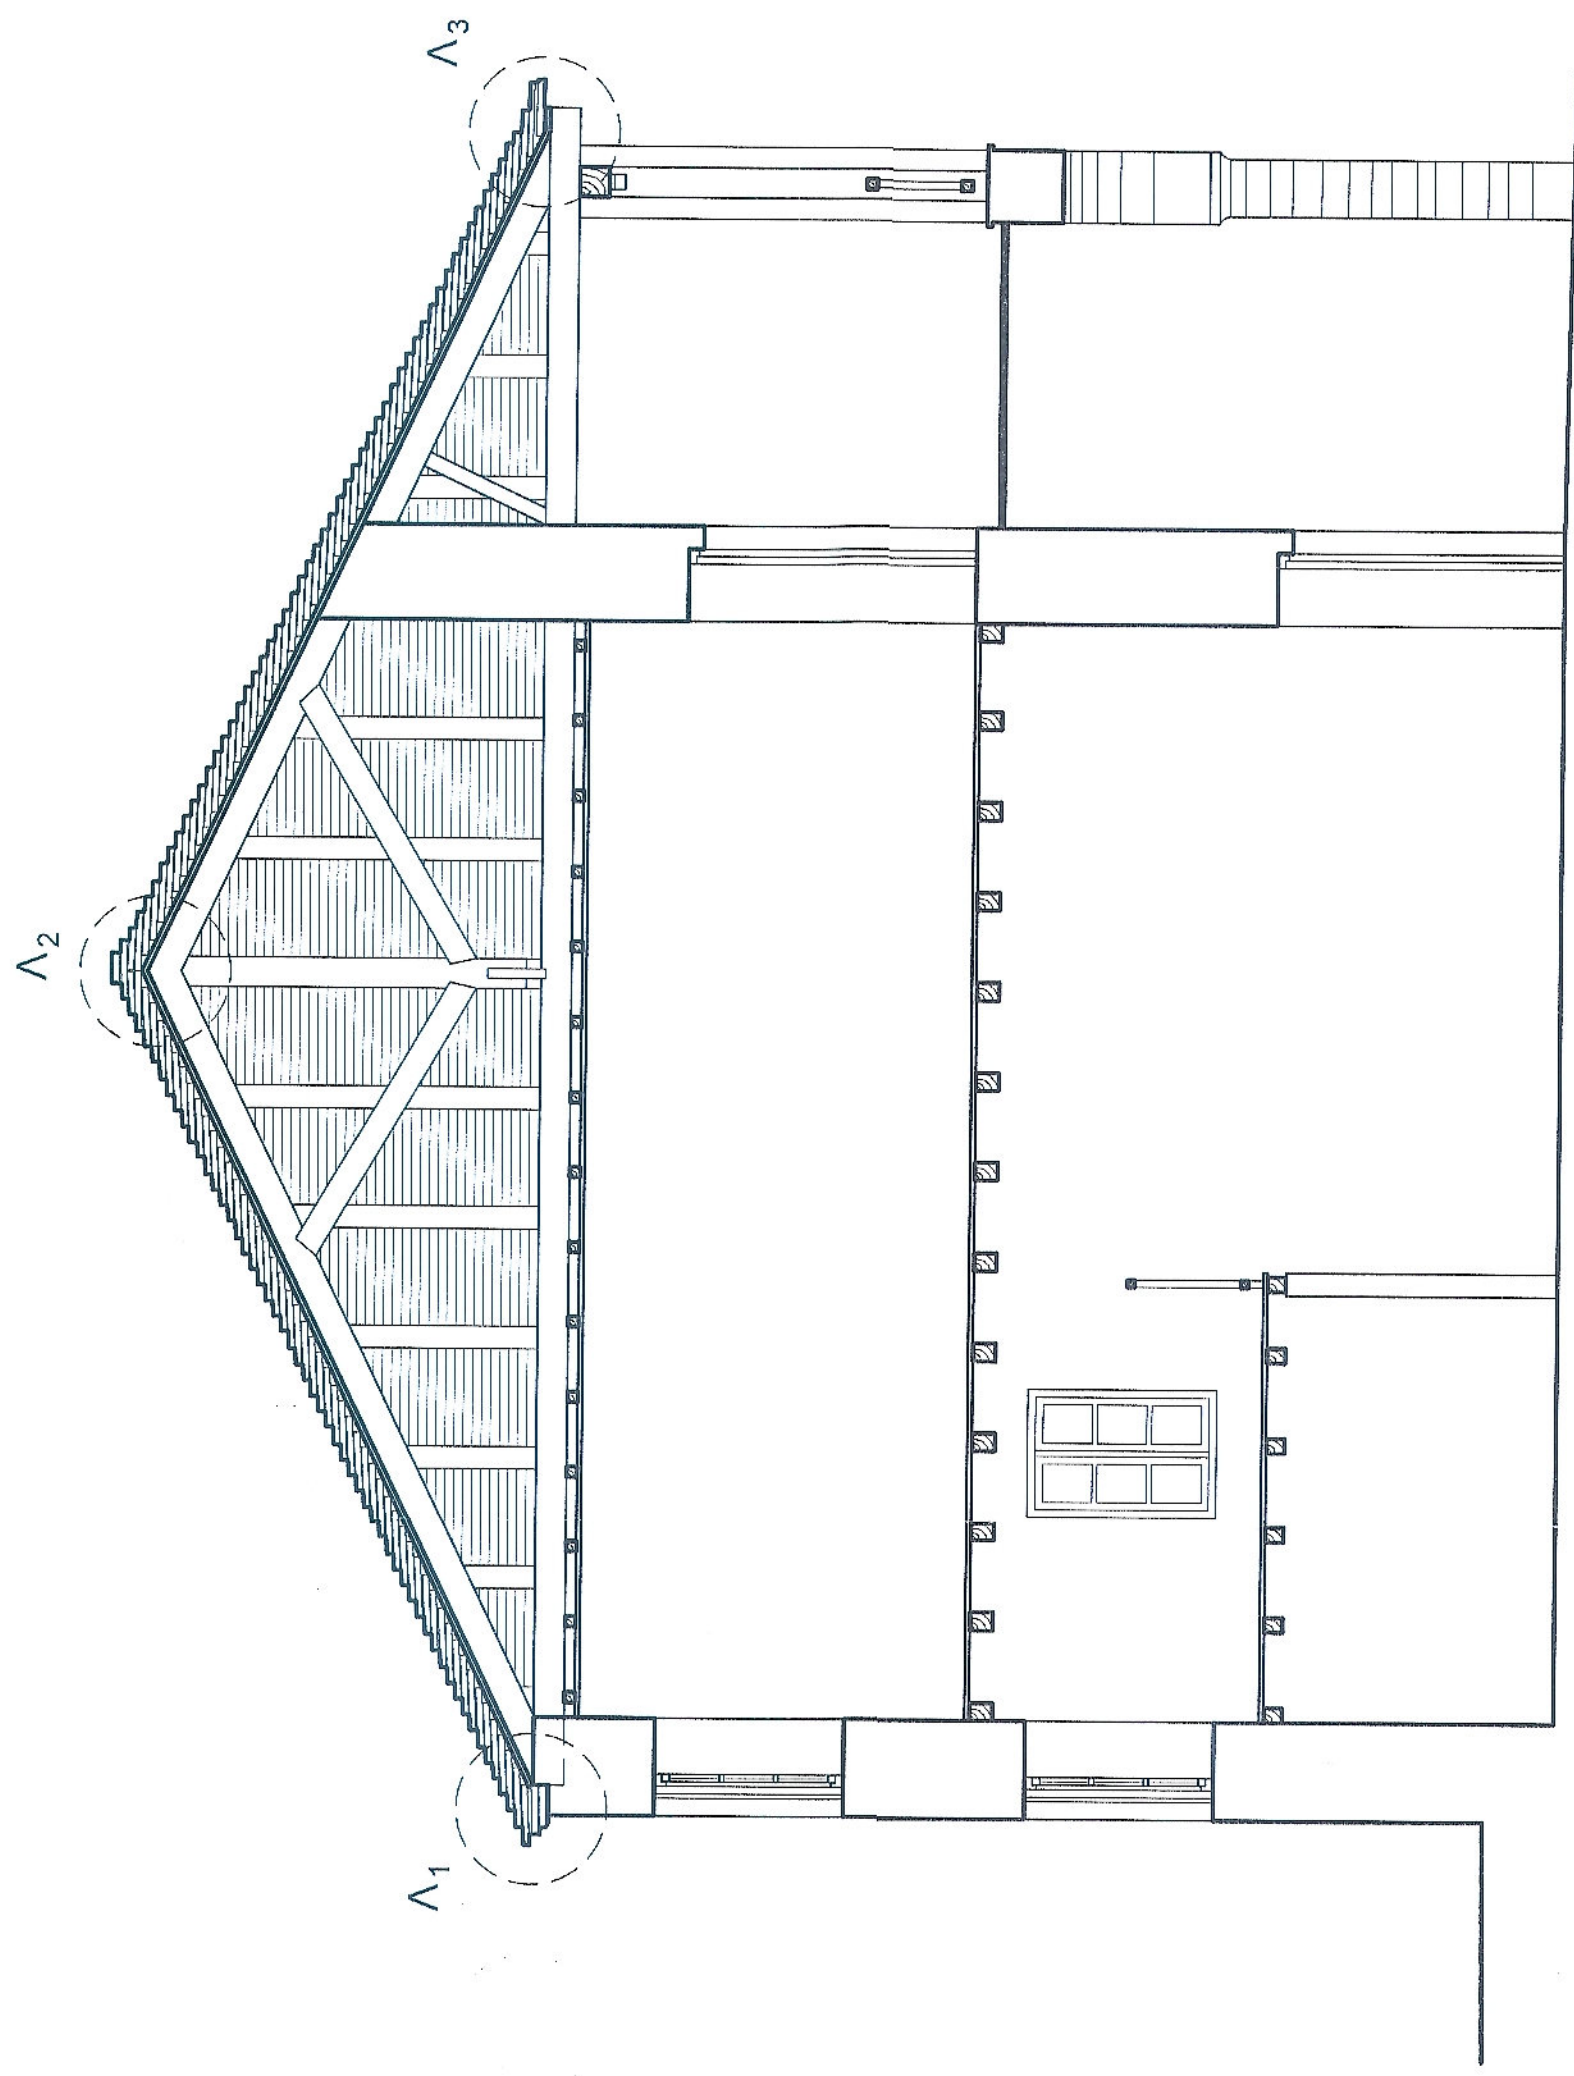

ΣΧΗΜΑΤΙΚΗ ΤΟΜΗ
ΚΟΙΛΜΑΚΑ 1:50

Λ2
+10.65

ΣΧΙΣΤΟΠΛΑΚΕΣ 4εκ.
ΔΙΑΠΝΕΟΜΕΝΗ ΜΕΜΒΡΑΝΗ
ΠΕΤΣΙΜΑ 3εκ.
ΕΥΛΙΝΟ ΔΟΚΑΡΙ

ΣΧΙΣΤΟΠΛΑΚΕΣ 4εκ.
ΑΣΦΑΛΤΟΠΛΑΝΟ
ΠΕΤΣΙΜΑ 3εκ.
ΕΥΛΙΝΟ ΔΟΚΑΡΙ

Λ1
+8.40

ΔΙΑΖΩΜΑ ΑΠΟ ΟΠΛΙΣΜΕΝΟ
ΣΚΥΡΟΔΕΜΑ 30x50εκ.

ΕΥΛΙΝΗ ΤΟΝΙΑ

ΘΕΡΜΟΜΟΝΩΣΗ 10cm, 7εκ.

ΔΙΑΔΟΧΙΚΟΤΗΤΑ 7x7εκ. στα 50εκ.
ΕΥΛΙΝΕΣ ΤΑΜΙΔΕΣ ΡΑΜΠΟΤΕ
ΑΡΙΘΜΟΚΑΛΥΠΤΡΟ

Λ3
ΧΑΛΚΙΝΗ ΥΔΡΟΡΡΟΗ

+7.60

0 0.5 1
M

0 1 2 3
Ft