



ΛΕΠΤΟΜΕΡΕΙΕΣ ΕΣΩΤΕΡΙΚΩΝ ΤΟΙΧΩΝ  
ΒΟΡΕΙΑ ΠΤΕΡΥΓΑ

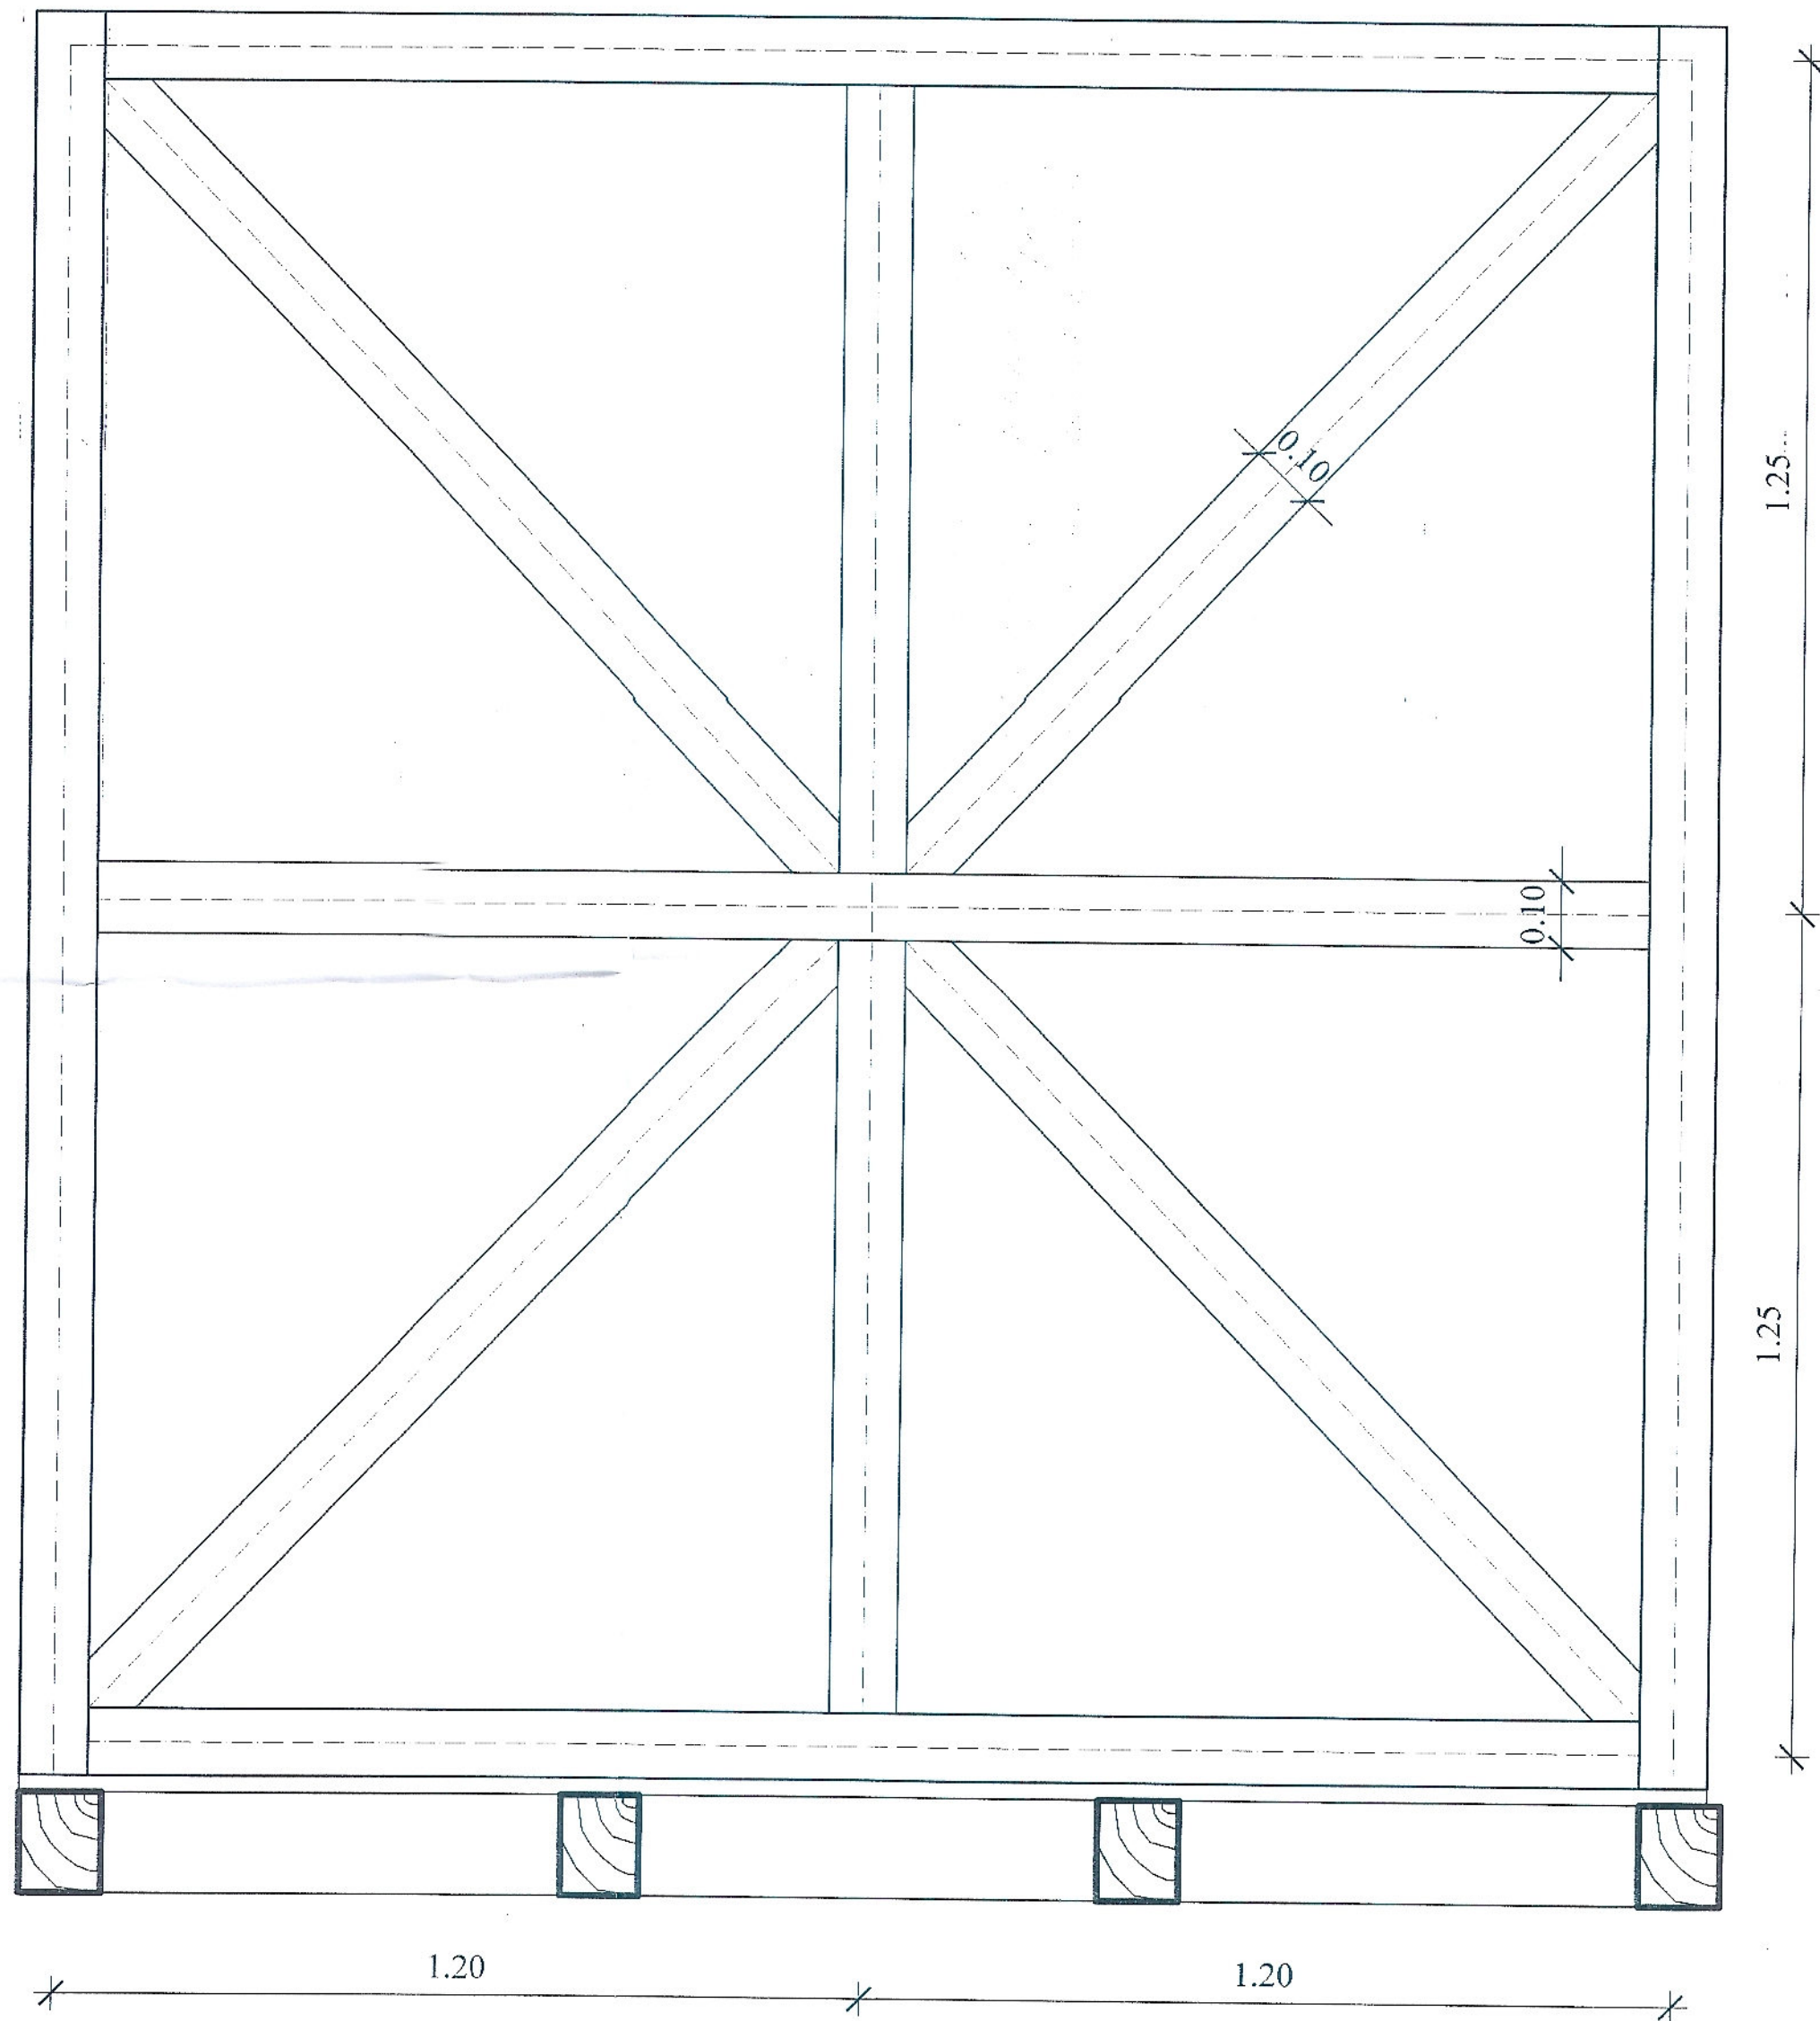


ΕΥΛΙΝΟΣ ΣΚΕΛΕΤΟΣ ΕΥΛΟΠΗΚΤΟΥ ΤΟΙΧΟΥ  
ΚΛΙΜΑΚΑ 1:10

ΚΕΡΑΜΙΚΑ ΠΛΑΚΙΔΙΑ 40x40x1.5εκ.  
ΤΣΙΜΕΝΤΟΚΟΝΙΑ 2εκ.  
ΑΣΦΑΛΤΟΠΑΝΟ  
ΤΣΙΜΕΝΤΟΚΟΜΙΑ 8εκ.  
ΑΣΦΑΛΤΟΠΑΝΟ  
ΠΕΤΣΩΜΑ 2.5εκ.

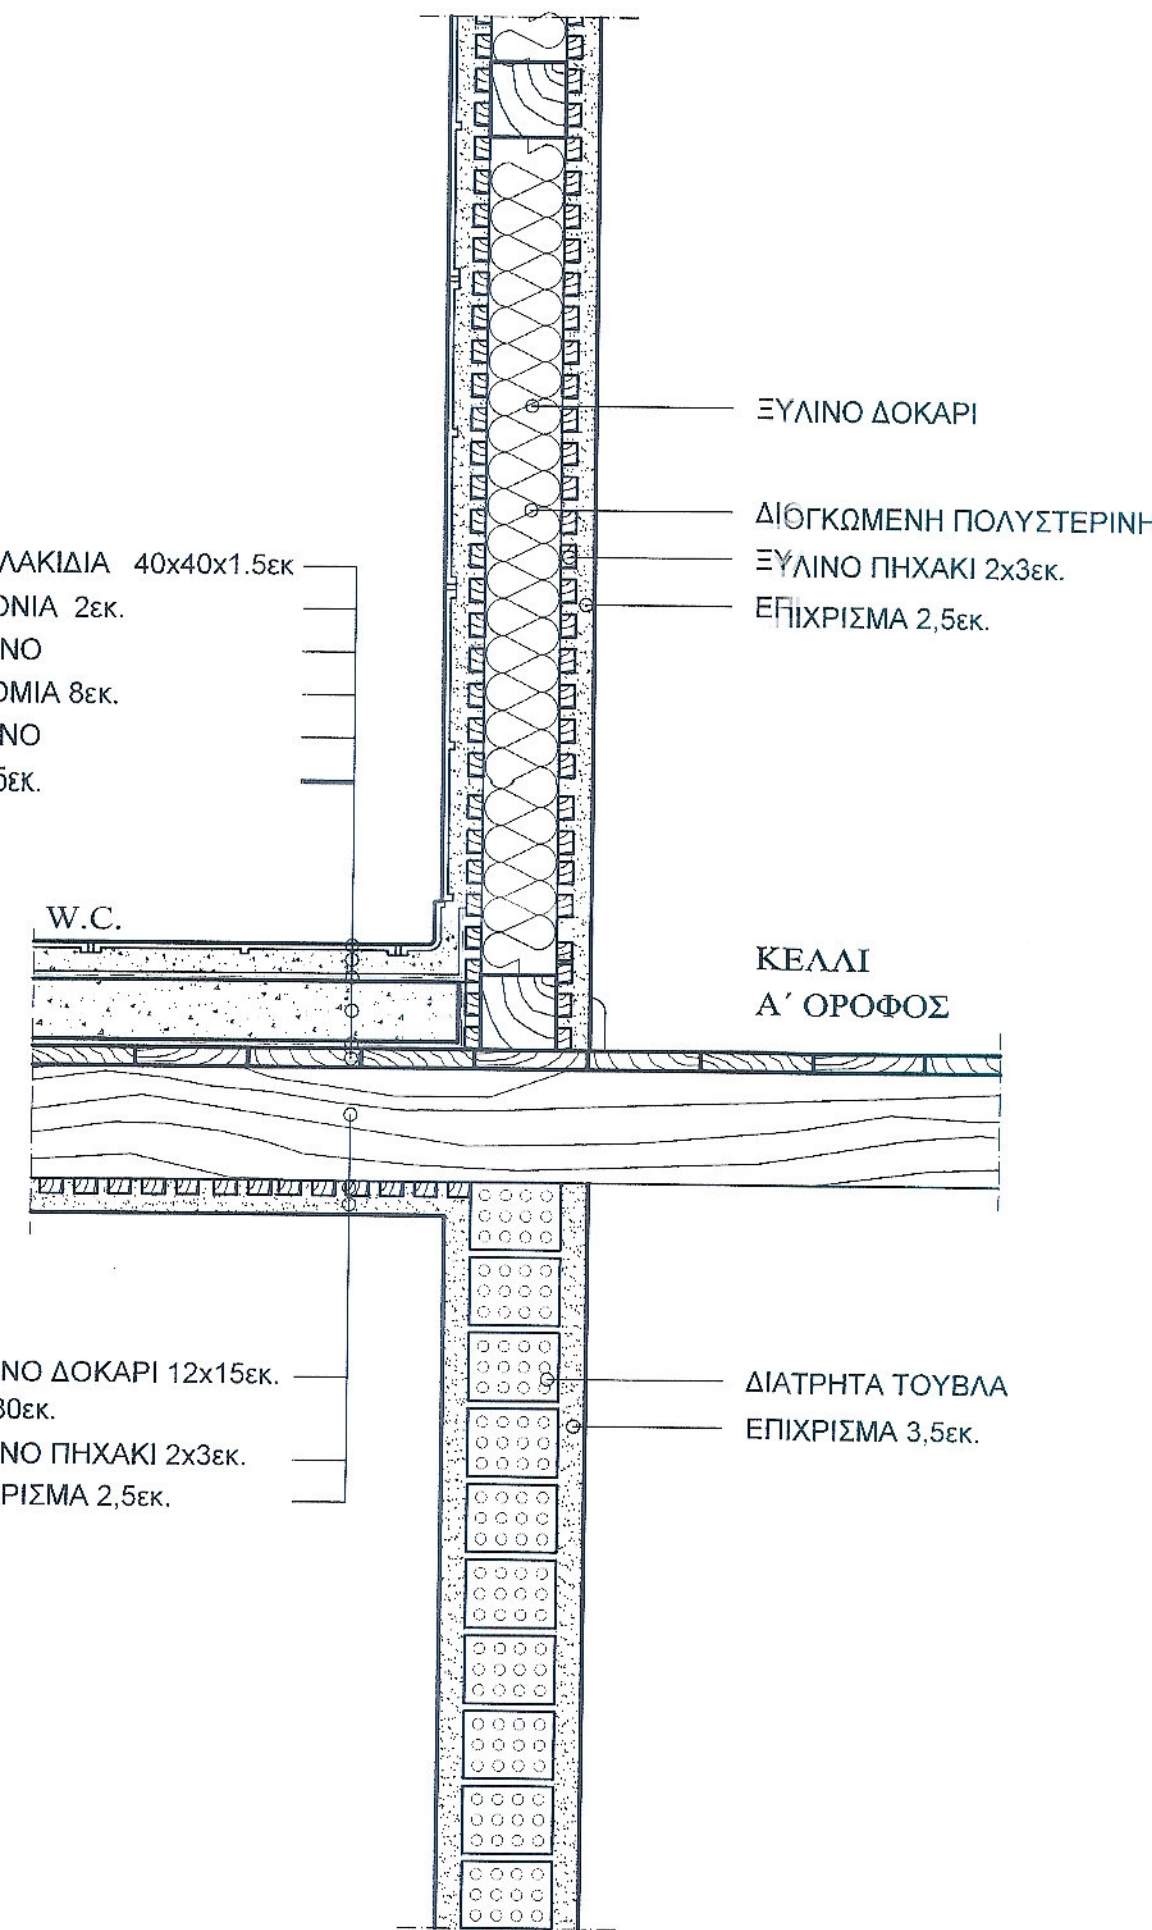

ΕΣΩΤ. ΤΟΙΧΟΣ ΒΟΡΕΙΑΣ ΠΤΕΡΥΓΑΣ  
ΙΣΟΓΕΙΟ

ΚΑΤΑΚΟΡΥΦΗ ΤΟΜΗ  
ΚΛΙΜΑΚΑ 1:10

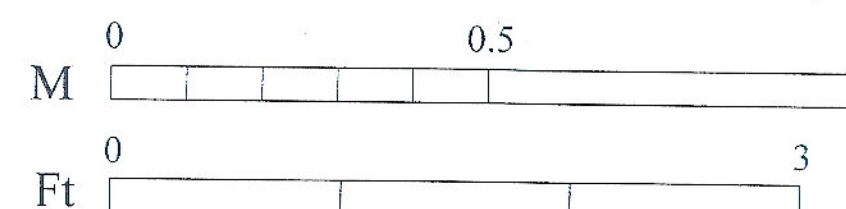

ΥΠΟΜΝΗΜΑ

ΥΠΟΜΝΗΜΑ ΥΛΙΚΩΝ

1. ΕΠΙΧΡΙΣΜΑ
2. ΘΕΡΜΟΜΟΝΩΣΗ
3. ΤΣΙΜΕΝΤΟΚΟΝΙΑ

ΠΕΡΙΦΕΡΕΙΑ ΗΠΕΙΡΟΥ  
Δ/ΝΣΗ ΤΕΧΝΙΚΩΝ ΕΡΓΩΝ

έργο: ΣΤΕΡΕΩΣΗ - ΑΠΟΚΑΤΑΣΤΑΣΗ  
Ι.Μ. ΠΡΟΦΗΤΟΥ ΗΛΙΑ ΒΙΤΣΑΣ  
ΔΗΜΟΥ ΖΑΓΟΡΙΟΥ

θέση: ΒΙΤΣΑ ΔΗΜΟΥ ΖΑΓΟΡΙΟΥ περιφέρεια: ΗΠΕΙΡΟΥ

μελετητές: ΛΑΜΠΡΙΝΗ ΒΑΒΒΑ, αρχιτέκτων μηχανικός  
ΜΑΡΙΑ ΤΣΕΤΣΟΥ, πολιτικός μηχανικός

κατηγορία: ΑΡΧΙΤΕΚΤΟΝΙΚΗ

θέμα - τίτλος σχεδίου: ΛΕΠΤΟΜΕΡΕΙΑ ΕΣΩΤ. ΤΟΙΧΩΝ

αρ. σχεδίου:

ΠΛ39

στάδιο μελέτης: ΜΕΛΕΤΗ ΕΦΑΡΜΟΓΗΣ

κλίμακα: 1:10 χρόνος μελέτης: ΣΕΠΤΕΜΒΡΙΟΣ 2024

ΣΥΝΤΑΧΘΗΚΕ  
ΙΩΑΝΝΙΝΑ 03/2024  
Βάββα Λαμπρινή  
Αρχιτέκτων Μηχανικός

ΕΛΕΓΧΘΗΚΕ  
ΙΩΑΝΝΙΝΑ 03/2024  
Ο ΑΝΑΠ. ΠΡΟΪΣΤΑΜΕΝΟΣ ΤΑΠ  
Βασίλειος Κυριακός  
Ηλεκτρολόγος Μηχανικός

ΘΕΩΡΗΘΗΚΕ  
ΙΩΑΝΝΙΝΑ 03/2024  
Η ΑΝΑΠ. ΠΡΟΪΣΤΑΜΕΝΗ  
Δ/ΝΣΗΣ ΤΕΧΝΙΚΩΝ ΕΡΓΩΝ ΠΗ  
Ελένη Νικολάου  
Πολιτικός Μηχανικός