
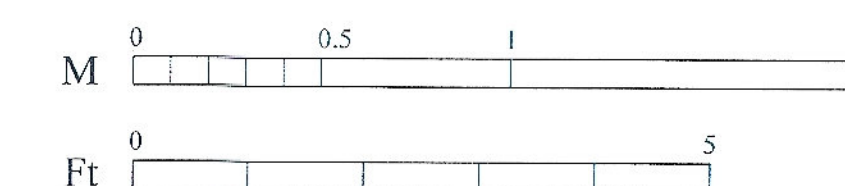


Architectural floor plan of the B7 KELLAR (Basement). The plan shows a series of structural columns and walls. Key dimensions include a total width of 1.93m on the left, a central section with a width of 0.65m and a depth of 0.24m, and a right section with a width of 2.10m. A curved wall is shown on the right side. The plan is labeled 'B7 ΚΕΛΛΑΡ' and 'ΚΑΤΟΨΗ ΤΖΑΚΙΟΥ'.

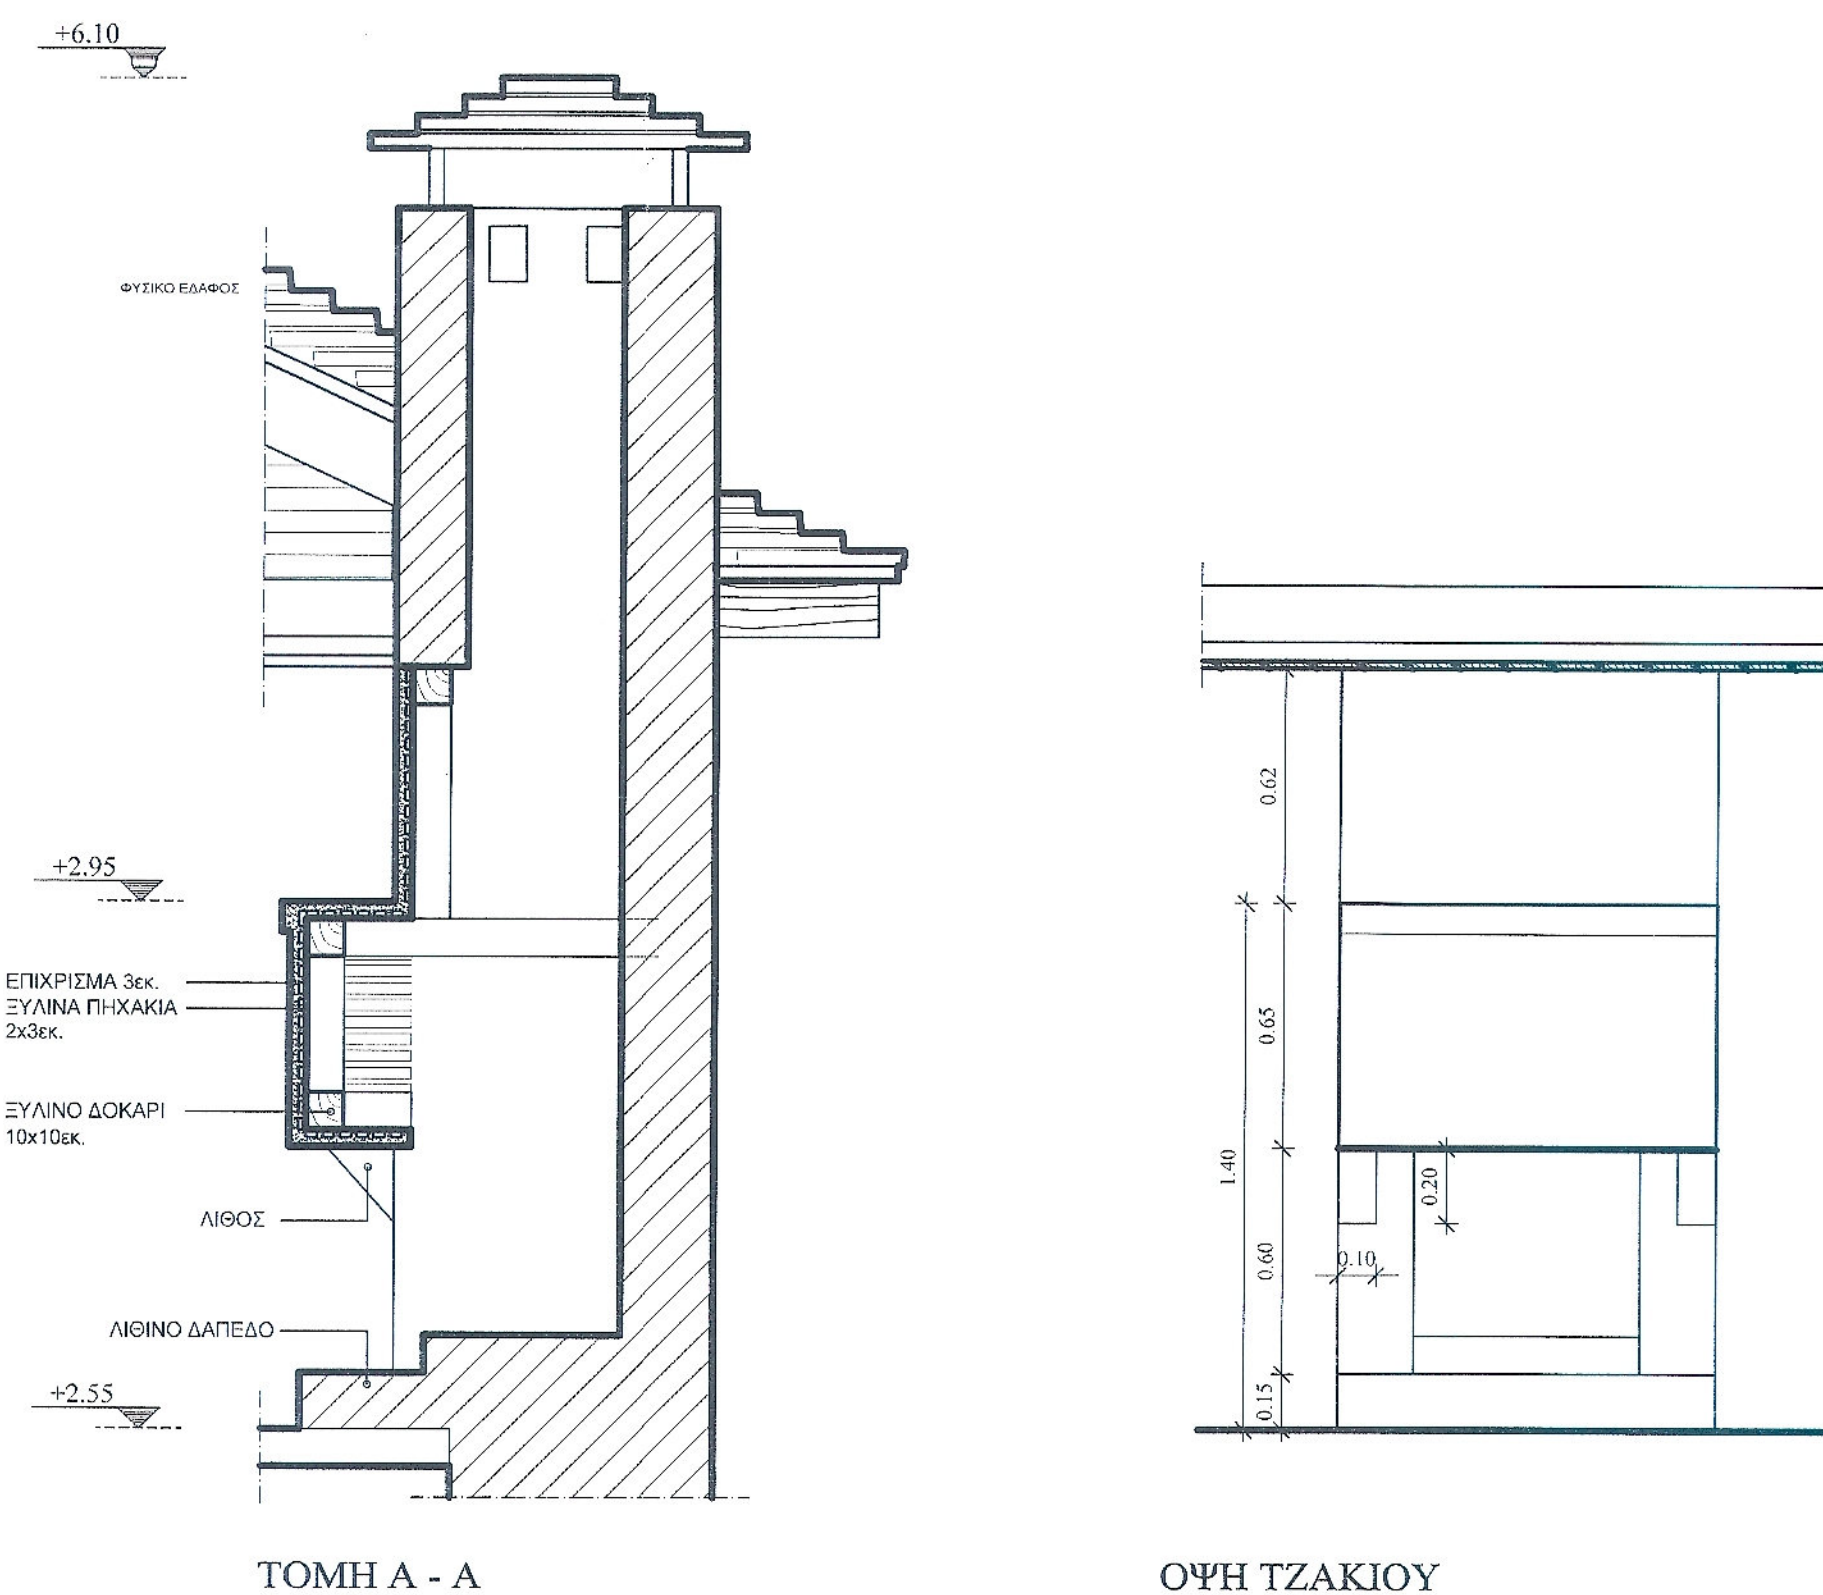

<b>ΣΥΝΤΑΧΘΗΚΕ</b>	<b>ΕΛΕΓΧΘΗΚΕ</b>
ΙΩΑΝΝΙΝΑ 06/2024	ΙΩΑΝΝΙΝΑ 06/2024
Βάσος Λαμπρινή Αρχιτέκτων Μηχανικός	Ο ΑΝΑΠΛΩΡΣΤΑΜΕΝΟΣ ΤΑΠ
Τσιτσού Μαρία Πολιτικός Μηχανικός	Βασίλειος Κυριάκης Ηλεκτρολόγος Μηχανικός
<b>ΘΕΩΡΩΝΗΚΕ</b>	
ΙΩΑΝΝΙΝΑ 06/2024	
Η ΑΝΑΠΛΩΡΣΤΑΜΕΝΗ	
ΔΙΝΕΙΣ ΤΕΧΝΙΚΩΝ ΕΡΓΩΝ ΠΗ	
Ελένη Νικολάου Πολιτικός Μηχανικός	