



ΣΧΗΜΑΤΙΚΗ ΤΟΜΗ
ΚΛΙΜΑΚΑ 1:50

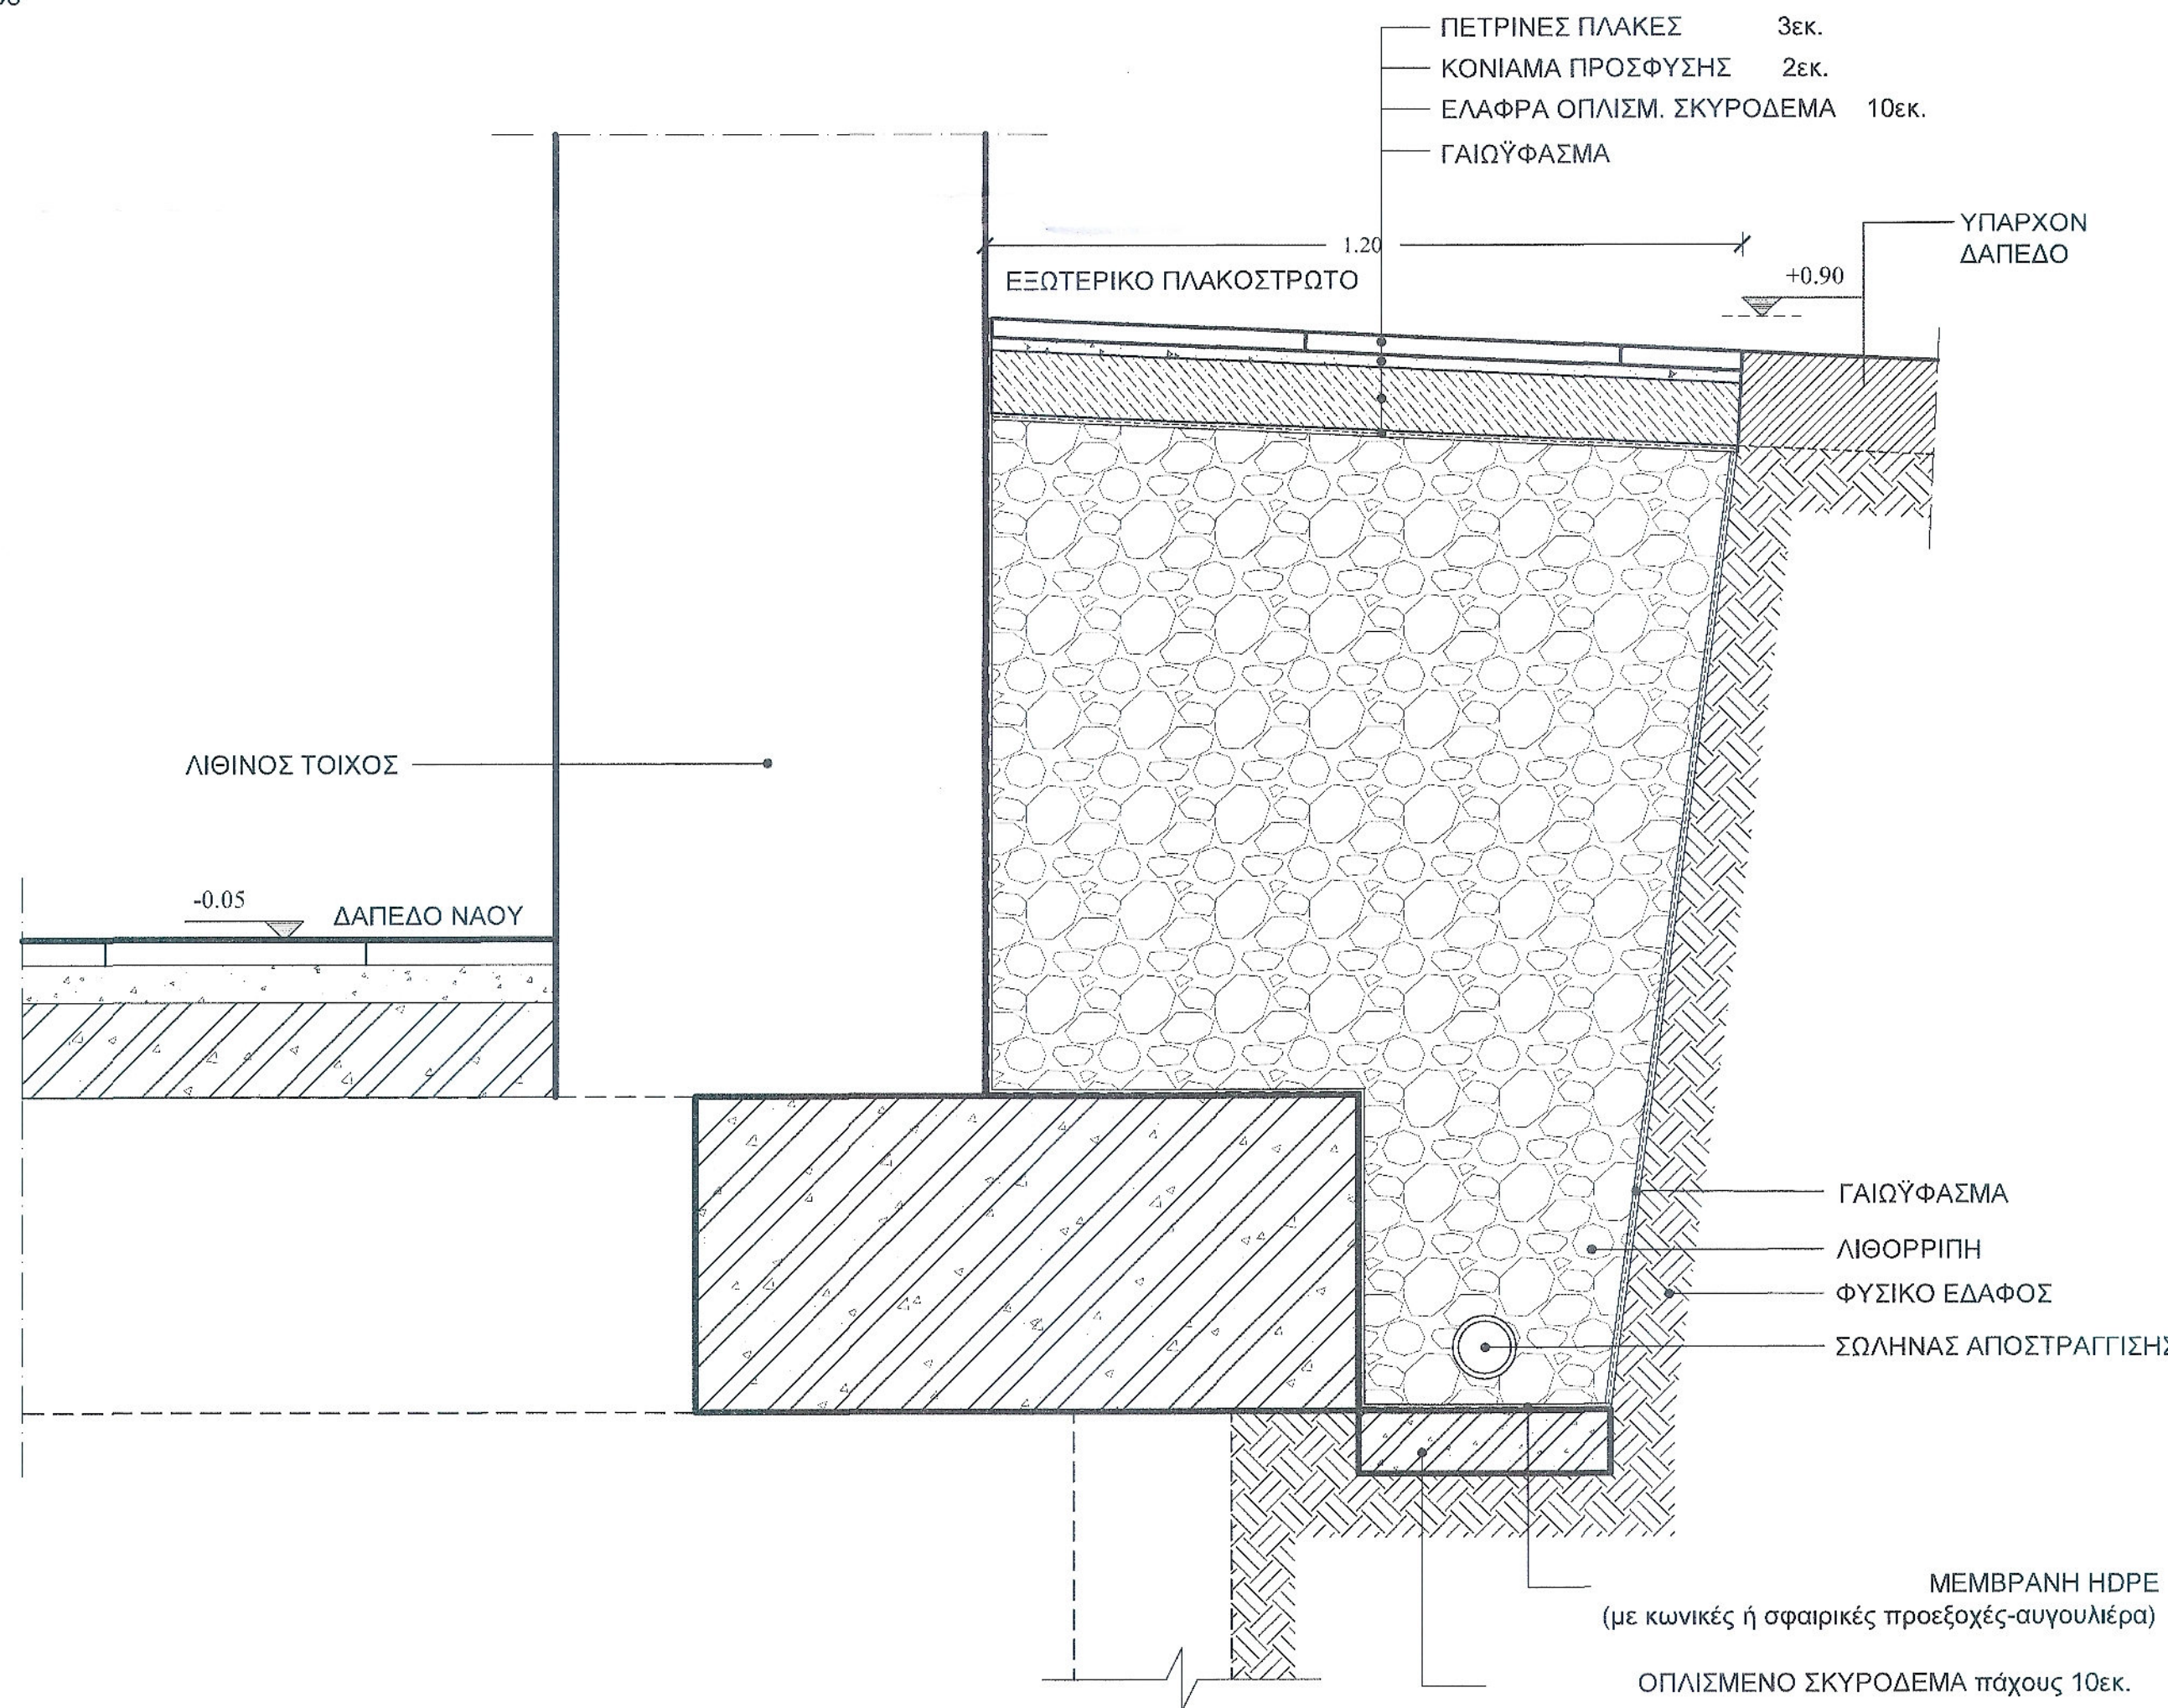

Λ1 ΛΕΠΤΟΜΕΡΕΙΑ ΑΠΟΣΤΡΑΓΓΙΣΗΣ
ΠΕΡΙΜΕΤΡΙΚΑ ΤΟΥ ΝΑΟΥ

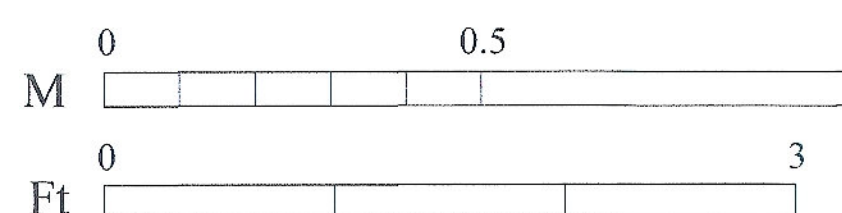

ΥΠΟΜΝΗΜΑ

ΥΠΟΜΝΗΜΑ ΥΛΙΚΩΝ

- ΟΠΛΙΣΜΕΝΟ ΣΚΥΡΟΔΕΜΑ
- ΕΛΑΦΡΑ ΟΠΛΙΣΜΕΝΟ ΣΚΥΡΟΔΕΜΑ
- ΤΣΙΜΕΝΤΟΚΟΝΙΑ
- ΛΙΘΟΡΡΙΠΗ
- ΦΥΣΙΚΟ ΕΔΑΦΟΣ
- ΓΑΙΩΨΦΑΣΜΑ

ΠΕΡΙΦΕΡΕΙΑ ΗΠΕΙΡΟΥ Δ/ΝΣΗ ΤΕΧΝΙΚΩΝ ΕΡΓΩΝ

έργο: ΣΤΕΡΕΩΣΗ - ΑΠΟΚΑΤΑΣΤΑΣΗ
Ι.Μ. ΠΡΟΦΗΤΟΥ ΗΛΙΑ ΒΙΤΣΑΣ
ΔΗΜΟΥ ΖΑΓΟΡΙΟΥ

θέση: ΒΙΤΣΑ ΔΗΜΟΥ ΖΑΓΟΡΙΟΥ περιφέρεια: ΗΠΕΙΡΟΥ

μελετητές: ΛΑΜΠΡΙΝΗ ΒΑΒΒΑ, αρχιτέκτων μηχανικός
ΜΑΡΙΑ ΤΣΕΤΣΟΥ, πολιτικός μηχανικός

κατηγορία: ΑΡΧΙΤΕΚΤΟΝΙΚΗ

θέμα - τίτλος σχεδίου: ΕΛΕΓΧΟΝΤΕΣ
Αθήνα 12/12/2024 αρ. σχεδίου:

ΛΕΠΤΟΜΕΡΕΙΑ
ΑΠΟΣΤΡΑΓΓΙΣΗΣ

ΠΛ41

στάδιο μελέτης: ΜΕΛΕΤΗ ΕΦΑΡΜΟΓΗΣ

κλίμακα: 1:10 χρόνος μελέτης: ΣΕΠΤΕΜΒΡΙΟΣ 2024

ΣΥΝΤΑΧΘΗΚΕ

ΙΩΑΝΝΙΝΑ 2024

Βάββα Λαμπρινή
Αρχιτέκτων Μηχανικός

Τσέτσου Μαρία
Πολιτικός Μηχανικός

ΕΛΕΓΧΘΗΚΕ

ΙΩΑΝΝΙΝΑ 2024

Ο. ΑΝΑΓ. ΠΡΟΪΣΤΑΜΕΝΟΣ ΤΔΠ

Βασίλειος Κυριάκος
Ηλεκτρολόγος Μηχανικός

ΘΕΩΡΗΘΗΚΕ

ΙΩΑΝΝΙΝΑ 2024

Η ΑΝΑΓ. ΠΡΟΪΣΤΑΜΕΝΗ

Δ/ΝΣΗΣ ΤΕΧΝΙΚΩΝ ΕΡΓΩΝ ΠΗ

Ελενη Βασιλειου
Πολιτικός Μηχανικός