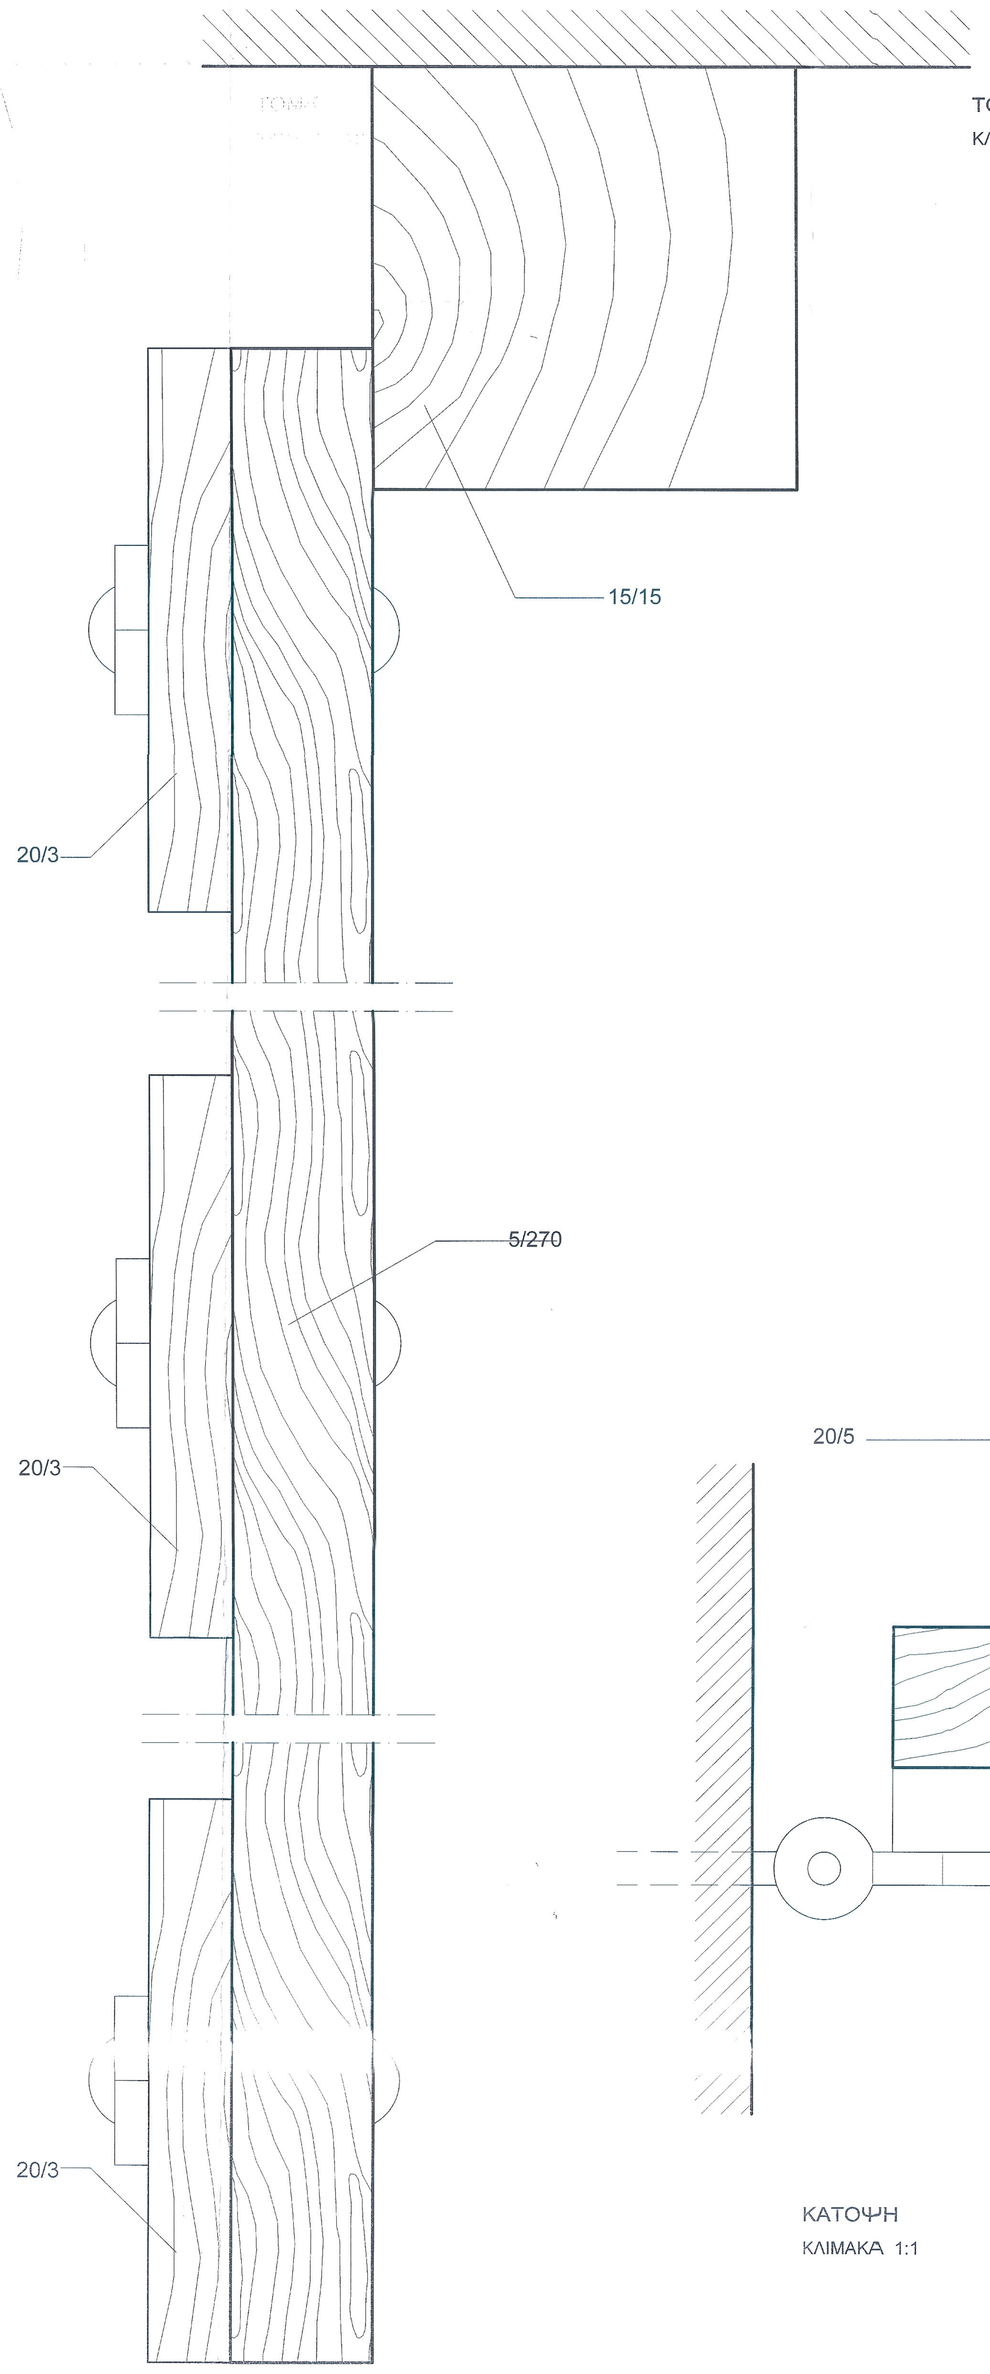

ΤΟΜΗ
ΚΛΙΜΑΚΑ 1:1

ΣΤΡΟΦΕΑΣ
ΚΛΙΜΑΚΑ 1:5

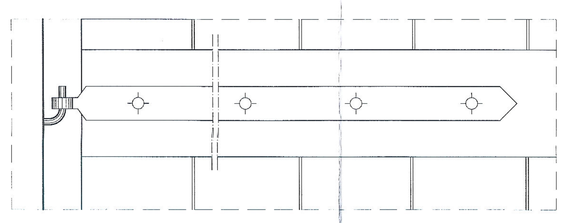

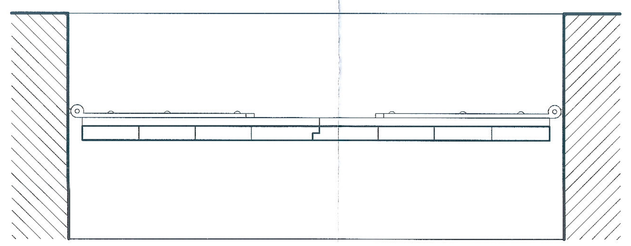

ΚΑΤΟΨΗ
ΚΛΙΜΑΚΑ 1:10

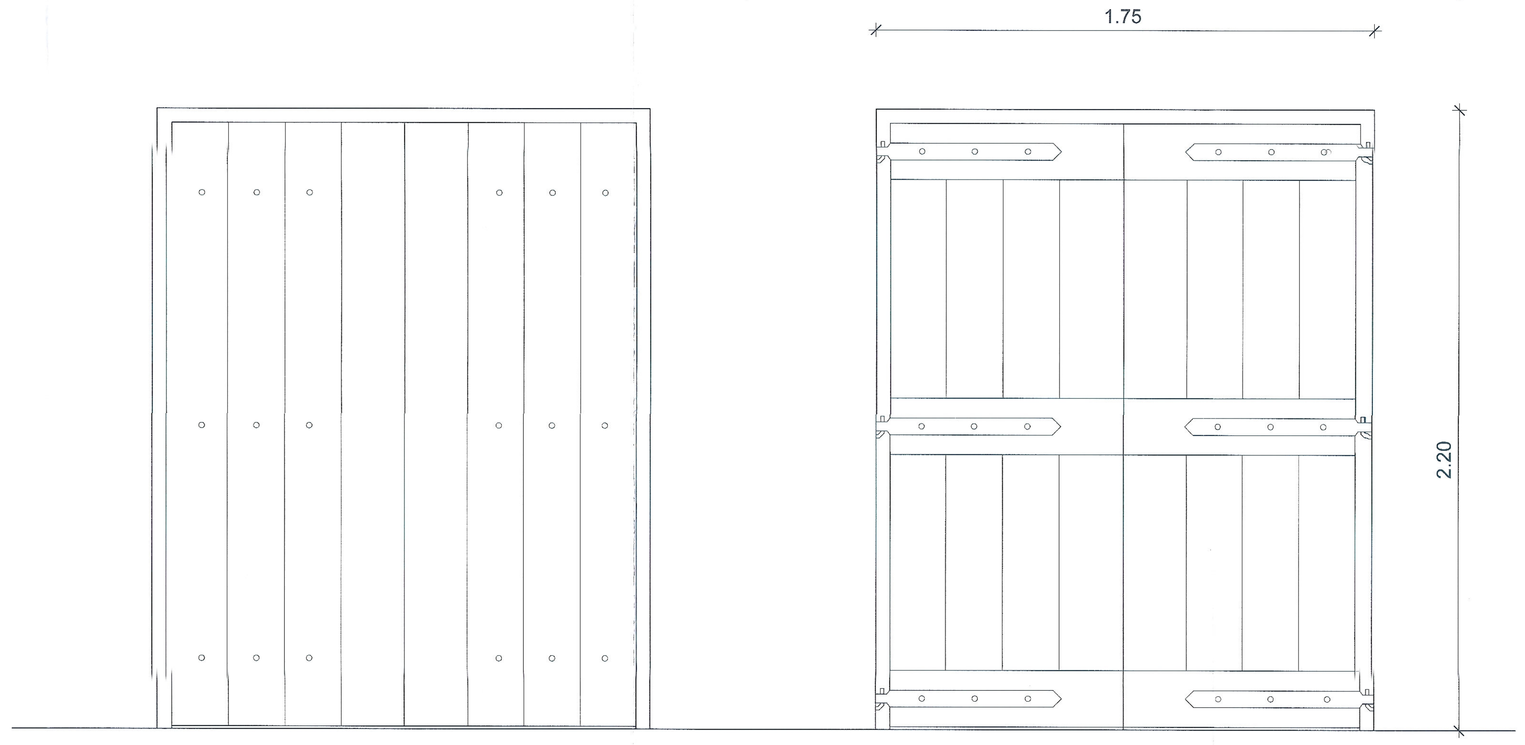

ΕΞΩΤ.-ΕΣΩΤ. ΟΨΗ
ΚΛΙΜΑΚΑ 1:10

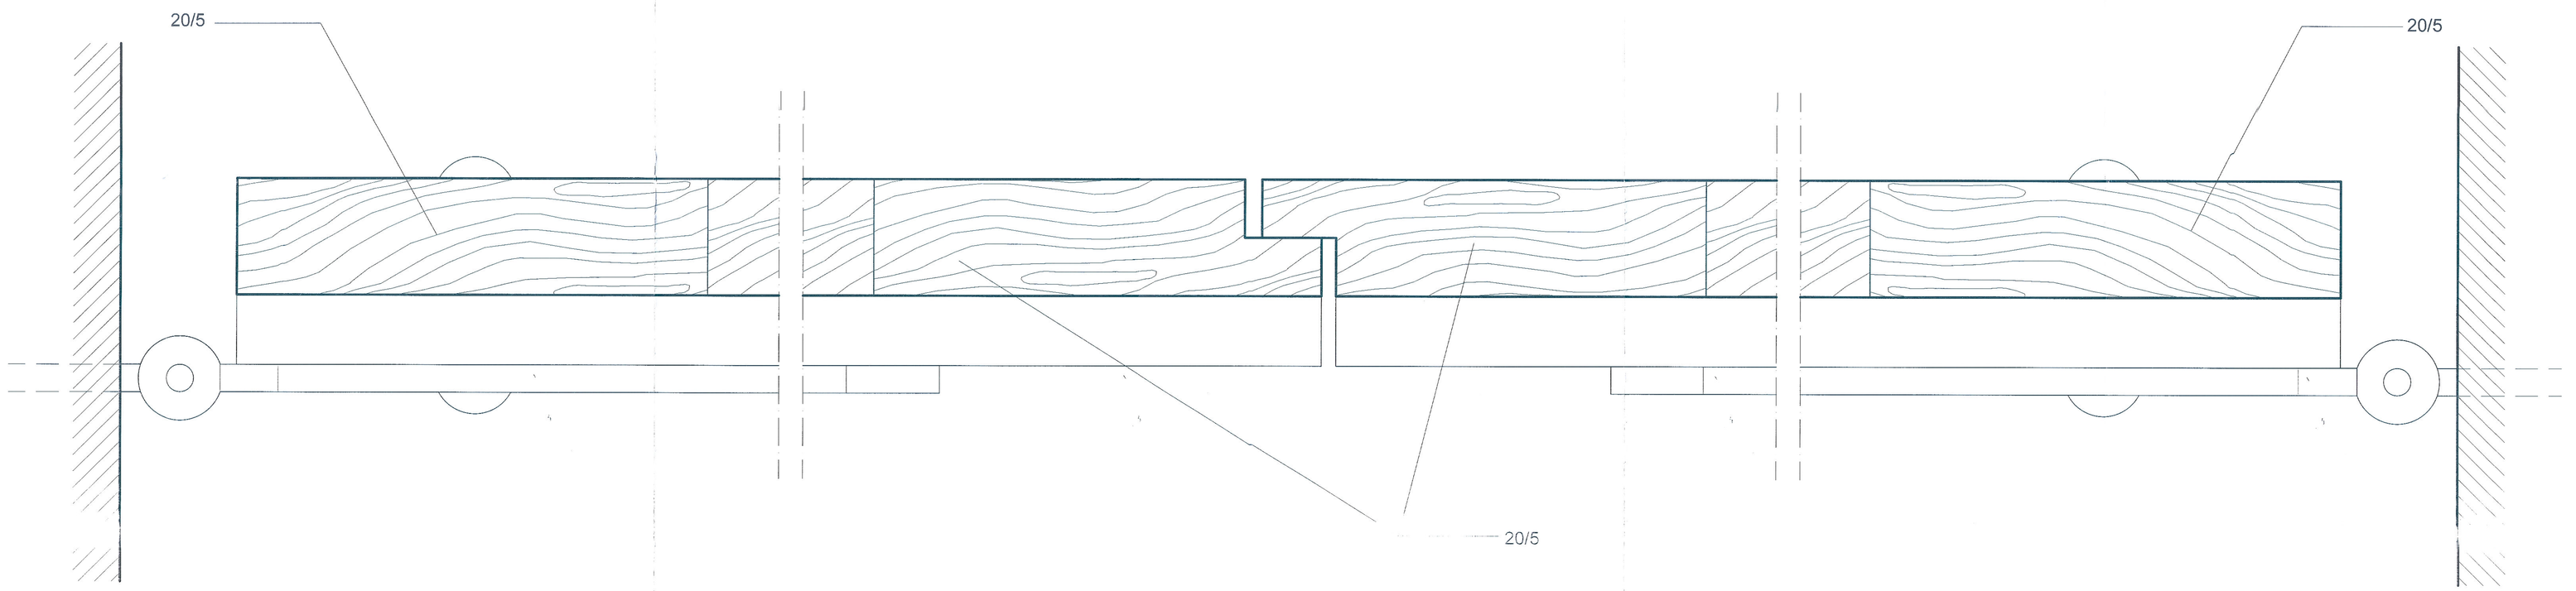

ΚΑΤΟΨΗ
ΚΛΙΜΑΚΑ 1:1

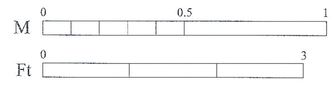

ΥΠΟΜΝΗΜΑ

ΠΕΡΙΦΕΡΕΙΑ ΗΠΕΙΡΟΥ
Δ/ΝΣΗ ΤΕΧΝΙΚΩΝ ΕΡΓΩΝ

έργο:	ΣΤΕΡΕΩΣΗ - ΑΠΟΚΑΤΑΣΤΑΣΗ Ι.Μ. ΠΡΟΦΗΤΟΥ ΗΛΙΑ ΒΙΤΣΑΣ ΔΗΜΟΥ ΖΑΓΟΡΙΟΥ
θέση:	ΒΙΤΣΑ ΔΗΜΟΥ ΖΑΓΟΡΙΟΥ περιφέρεια: ΗΠΕΙΡΟΥ
μελετητές:	ΛΑΜΠΡΙΝΗ ΒΑΒΒΑ, αρχιτέκτων μηχανικός ΜΑΡΙΑ ΤΣΕΤΣΟΥ, πολιτικός μηχανικός
κατηγορία:	ΑΡΧΙΤΕΚΤΟΝΙΚΗ
θέμα - τίτλος σχεδίου:	πρ. σχεδίου:
ΛΕΠΤΟΜΕΡΕΙΑ ΘΥΡΑΣ ΕΙΣΟΔΟΥ ΜΟΝΗΣ	ΠΛ42
στάδιο μελέτης:	ΜΕΛΕΤΗ ΕΦΑΡΜΟΓΗΣ
κλίμακα: 1:10	χρόνος μελέτης: ΣΕΠΤΕΜΒΡΙΟΣ 2024

ΣΥΝΤΑΧΘΗΚΕ
ΙΩΑΝΝΙΝΑ 13/2024
Βάσιος Δεύτερος
Αρχιτέκτων Μηχανικός
Τεπτονίς Μαρία
Πολιτικός Μηχανικός

ΕΛΕΓΧΘΗΚΕ
ΙΩΑΝΝΙΝΑ 13/2024
Ο ΑΔΙΕΤΟΝΟΣΤΑΜΕΝΟΣ ΤΑΠ
Βασιλάκος Κωνσταντίς
Ηλεκτρολόγος Μηχανικός

ΘΕΩΡΗΘΗΚΕ
ΙΩΑΝΝΙΝΑ 13/2024
Η ΑΚΑΔ. ΠΡΟΣΤΑΜΕΝΗ
ΣΜΟΣ ΤΕΧΝΙΚΩΝ ΕΡΓΩΝ ΗΠ
Ελένη Ψύλλου
Πολιτικός Μηχανικός