



ΤΟΜΗ
ΚΛ. 1:1



ΕΞΩΤ.-ΕΣΩΤ. ΟΨΗ
ΚΛΙΜΑΚΑ 1:10

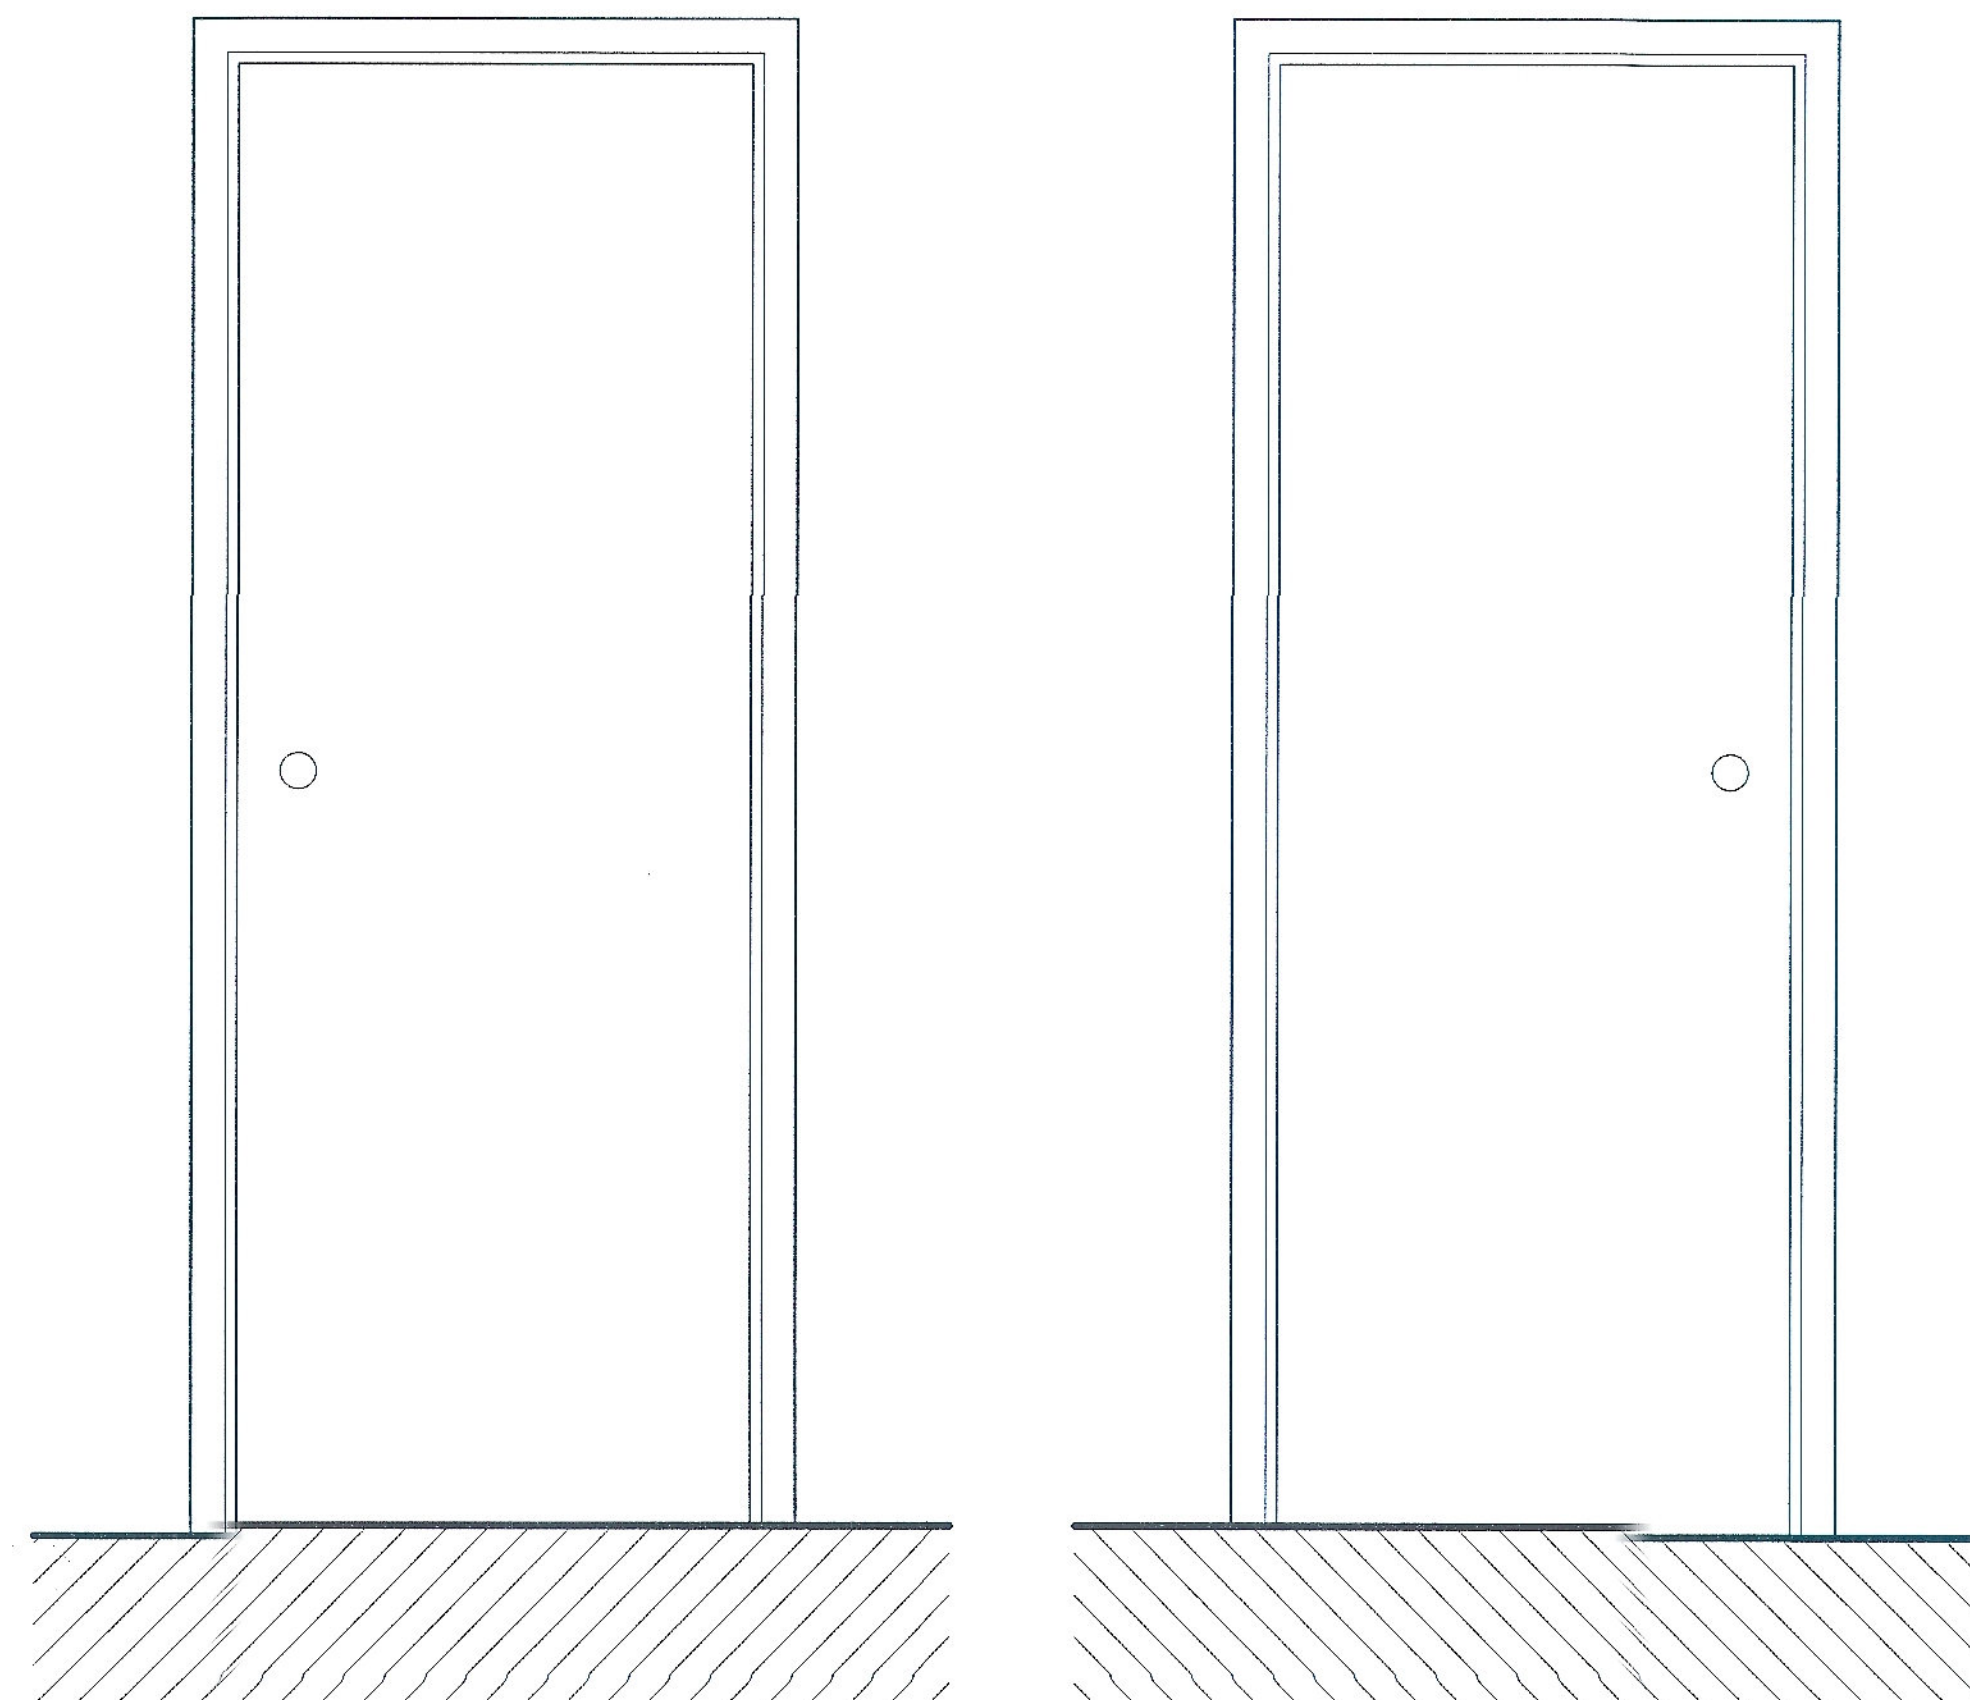

ΚΑΤΟΨΗ
ΚΛΙΜΑΚΑ 1:10

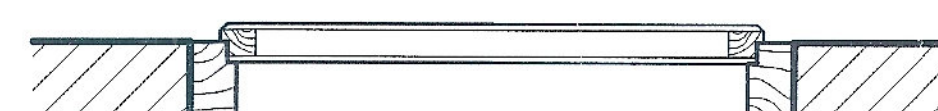

ΚΑΤΟΨΗ
ΚΛΙΜΑΚΑ 1:1

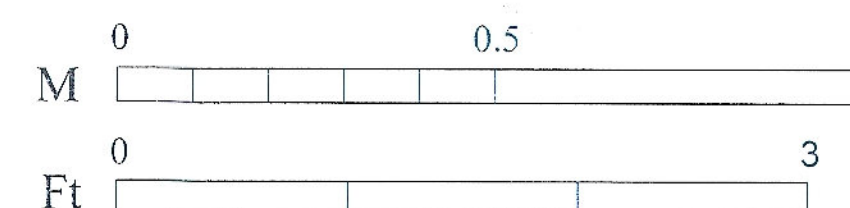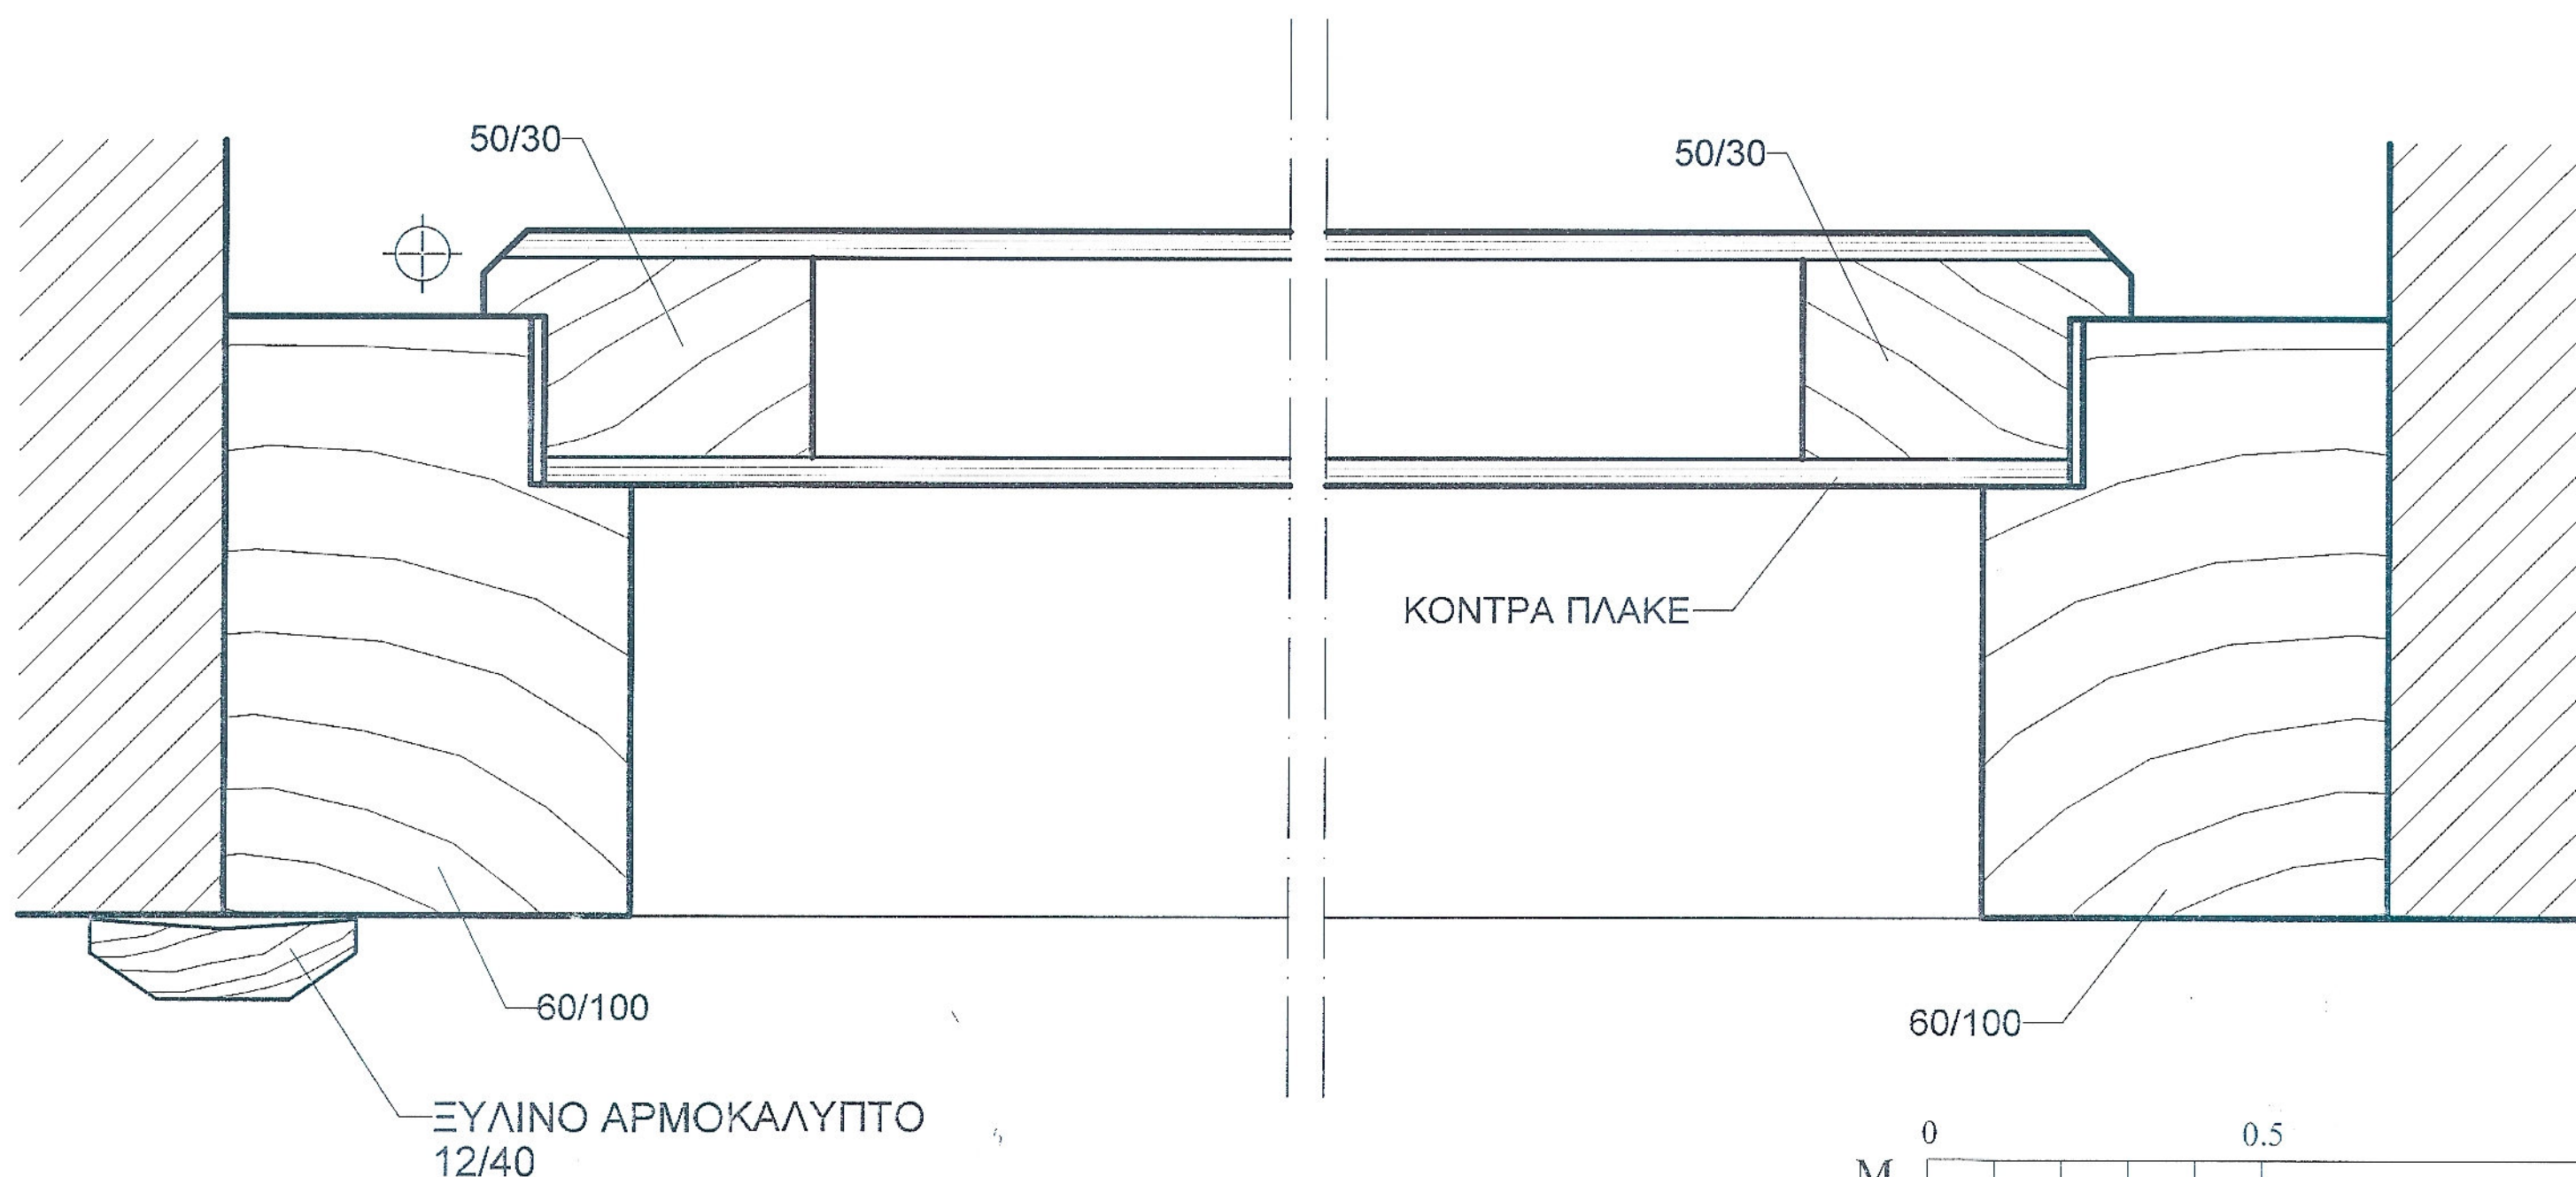

ΥΠΟΜΝΗΜΑ

ΠΕΡΙΦΕΡΕΙΑ ΗΠΕΙΡΟΥ
Δ/ΝΣΗ ΤΕΧΝΙΚΩΝ ΕΡΓΩΝ

έργο: ΣΤΕΡΕΩΣΗ - ΑΠΟΚΑΤΑΣΤΑΣΗ
Ι.Μ. ΠΡΟΦΗΤΟΥ ΗΛΙΑ ΒΙΤΣΑΣ
ΔΗΜΟΥ ΖΑΓΟΡΙΟΥ

θέση: ΒΙΤΣΑ ΔΗΜΟΥ ΖΑΓΟΡΙΟΥ περιφέρεια: ΗΠΕΙΡΟΥ

μελετητής: ΛΑΜΠΡΙΝΗ ΒΑΒΒΑ, αρχιτέκτων μηχανικός
ΜΑΡΙΑ ΤΣΕΤΣΟΥ, πολιτικός μηχανικός

κατηγορία: ΑΡΧΙΤΕΚΤΟΝΙΚΗ

θέμα - τίτλος σχεδίου:

αρ. σχεδίου:

ΛΕΠΤΟΜΕΡΕΙΑ
ΠΡΕΣΣΑΡΙΣΤΗΣ ΘΥΡΑΣ ΠΛ44

στάδιο μελέτης: ΜΕΛΕΤΗ ΕΦΑΡΜΟΓΗΣ

κλίμακα: 1:10

χρόνος μελέτης: 19/09/2024
ΣΕΠΤΕΜΒΡΙΟΣ 2024

ΣΥΝΤΑΧΘΗΚΕ
ΙΩΑΝΝΙΝΑ 06/2024
Βάββα Λαμπρινή
Αρχιτέκτων Μηχανικός

ΕΛΕΓΧΘΗΚΕ
ΙΩΑΝΝΙΝΑ 06/2024
Βασιλείος Κυριάκης
Ηλεκτρολόγος Μηχανικός

ΘΕΩΡΗΘΗΚΕ
ΙΩΑΝΝΙΝΑ 06/2024
Η ΑΝΑΓ. ΠΡΟΪΣΤΑΜΕΝΗ
Δ/ΝΣΗΣ ΤΕΧΝΙΚΩΝ ΕΡΓΩΝ Π.Η.
Ελένη Νικολαίου
Πολιτικός Μηχανικός