



ΕΞΩΤ.-ΕΣΩΤ. ΟΨΗ ΔΙΦΥΛΛΟΥ ΠΑΡΑΘΥΡΟΥ
ΚΛΙΜΑΚΑ 1:10

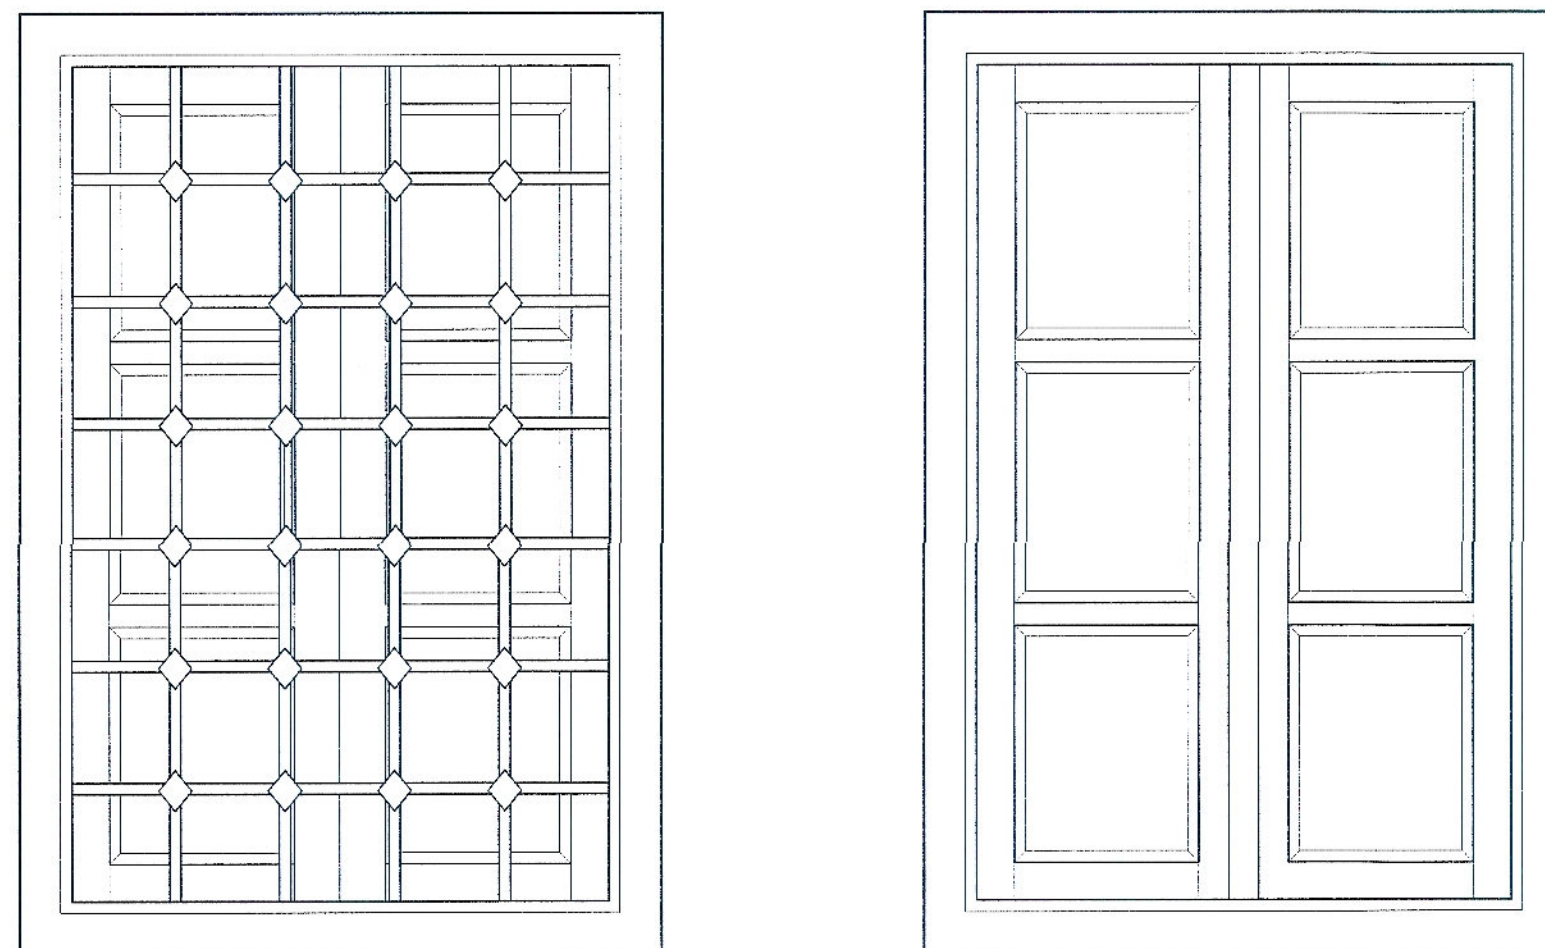

ΚΑΤΟΨΗ
ΚΛ. 1:1

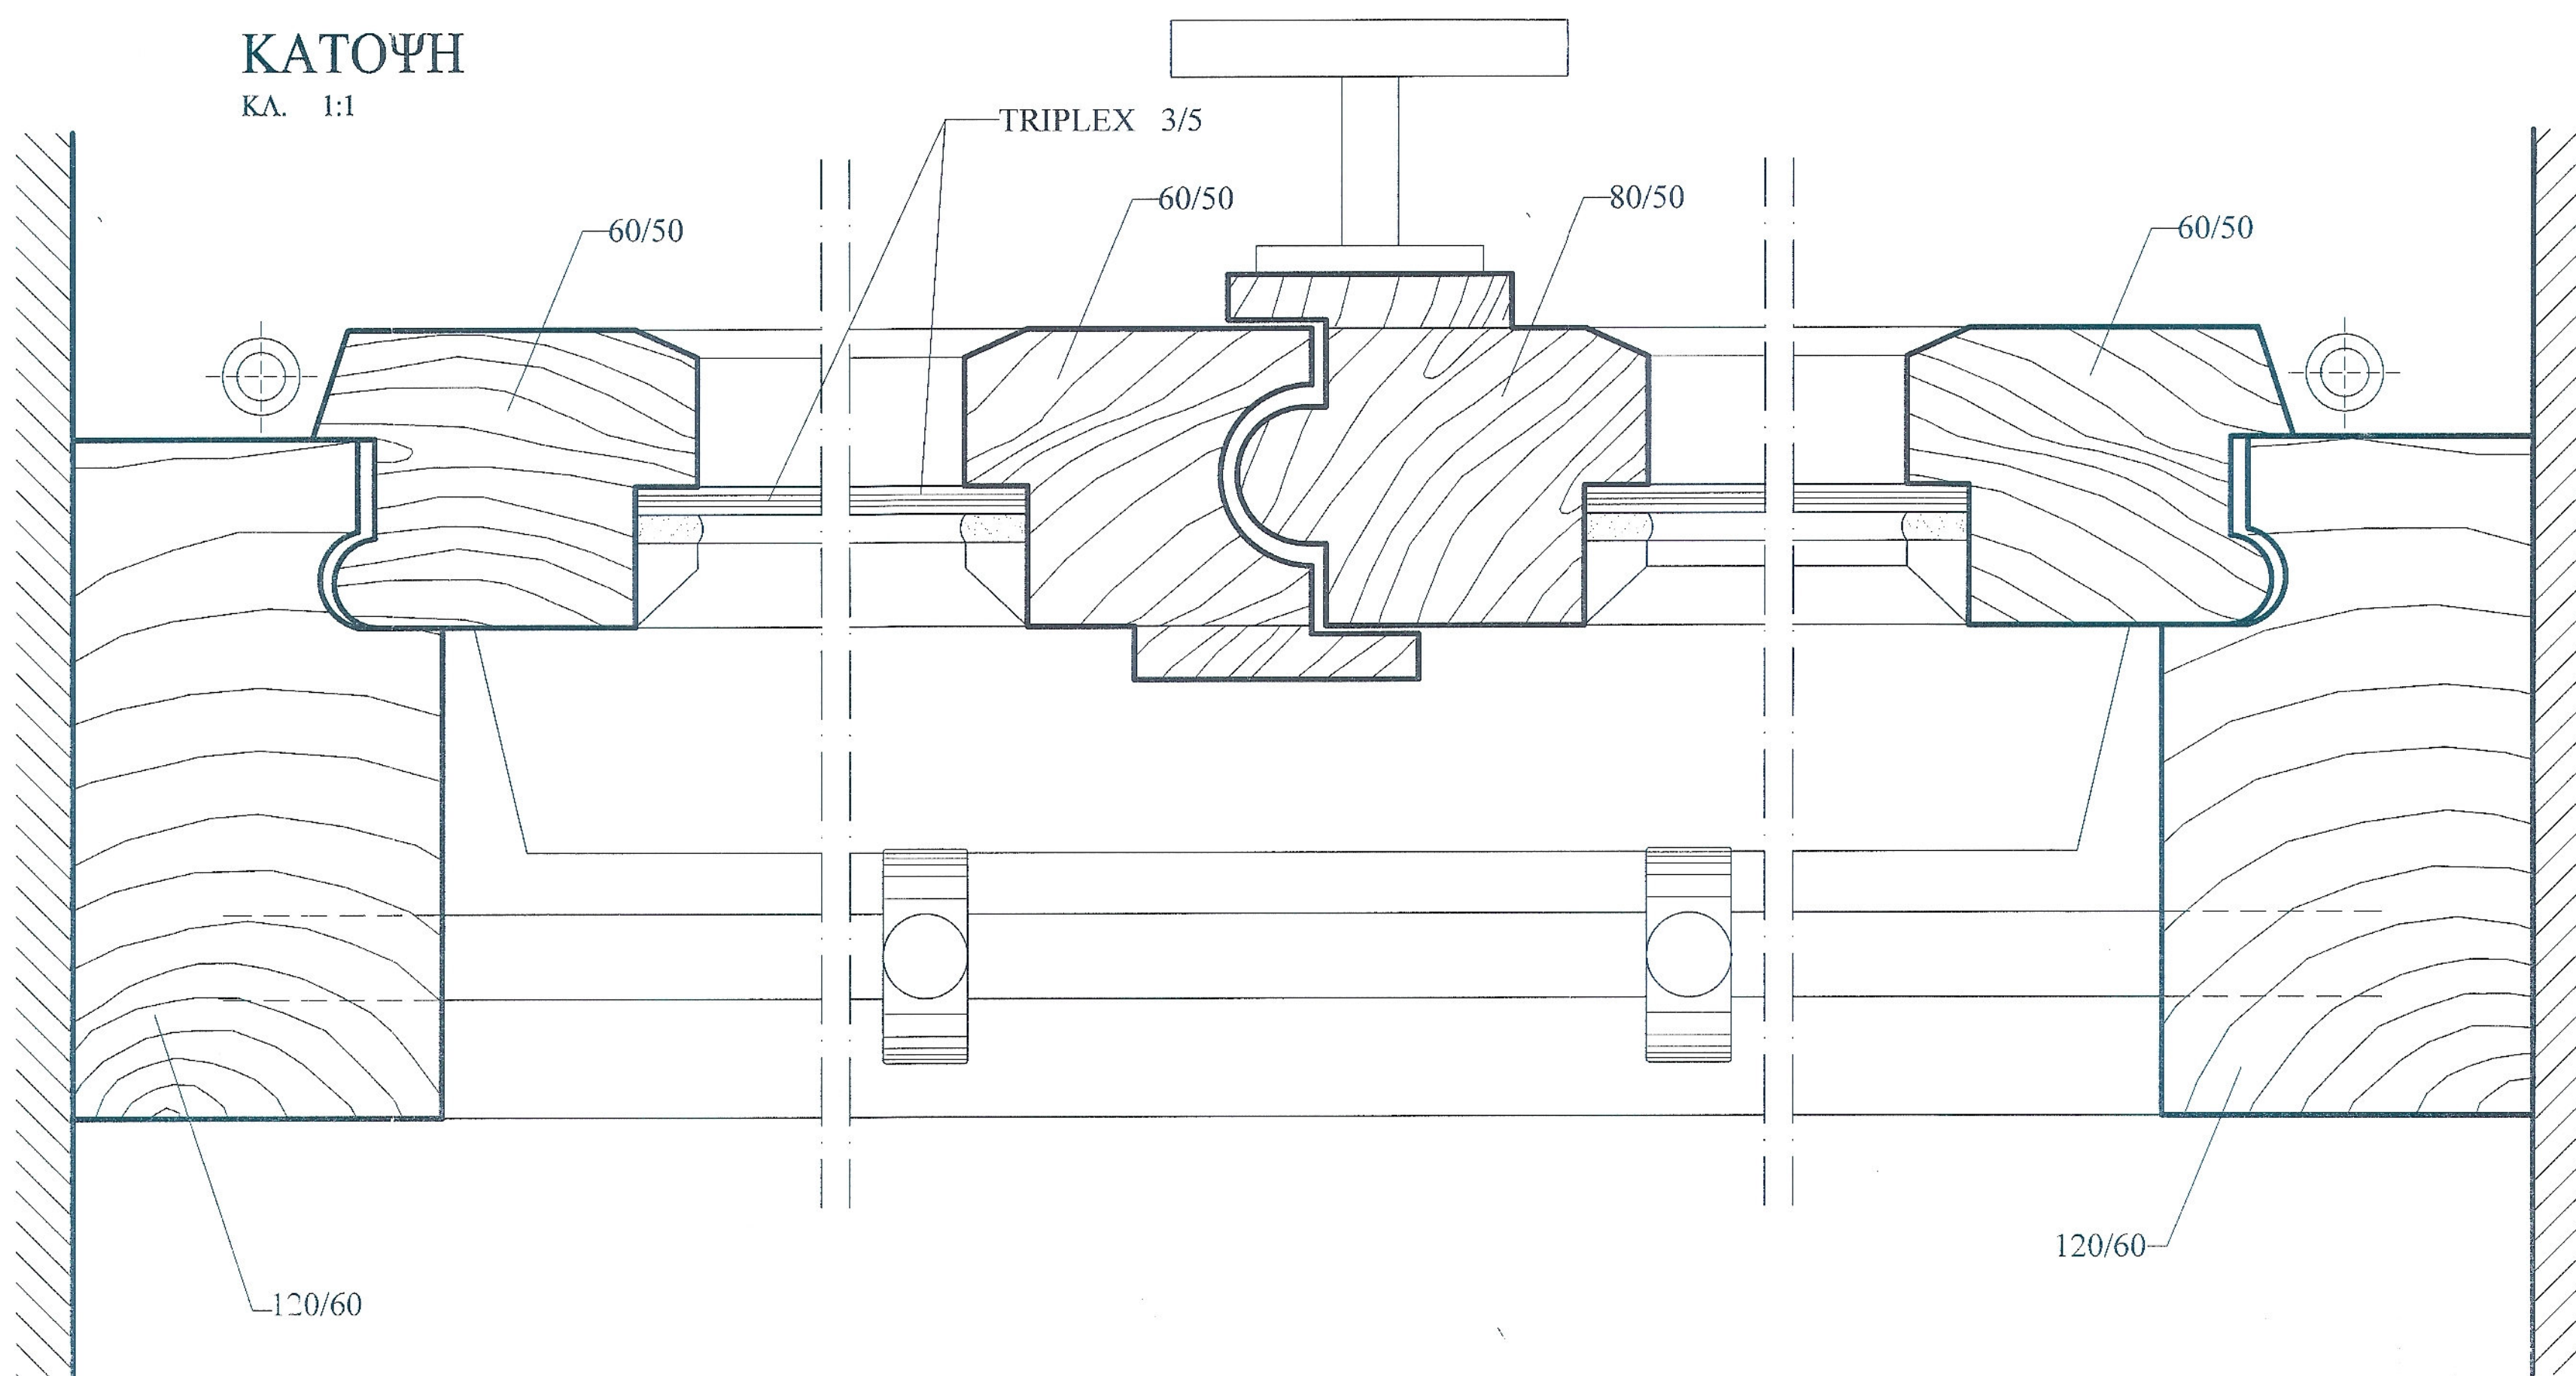

ΥΠΟΜΝΗΜΑ

ΠΕΡΙΦΕΡΕΙΑ ΗΠΕΙΡΟΥ
Δ/ΝΣΗ ΤΕΧΝΙΚΩΝ ΕΡΓΩΝ

έργο: ΣΤΕΡΕΩΣΗ - ΑΠΟΚΑΤΑΣΤΑΣΗ
Ι.Μ. ΠΡΟΦΗΤΟΥ ΗΛΙΑ ΒΙΤΣΑΣ
ΔΗΜΟΥ ΖΑΓΟΡΙΟΥ
θέση: Ο.Ε.Β. ΒΙΤΣΑ ΔΗΜΟΥ ΖΑΓΟΡΙΟΥ περιφέρεια: ΗΠΕΙΡΟΥ

μελετητές: ΛΑΜΠΡΙΝΗ ΒΑΒΒΑ, αρχιτέκτων μηχανικός
ΜΑΡΙΑ ΤΣΕΤΣΟΥ, πολιτικός μηχανικός

κατηγορία: ΑΡΧΙΤΕΚΤΟΝΙΚΗ

θέμα - τίτλος σχεδίου: ΛΕΠΤΟΜΕΡΕΙΑ ΠΑΡΑΘΥΡΟΥ ΜΕ ΚΑΓΚΕΛΑ
αρ. σχεδίου: ΠΛ45

στάδιο μελέτης: ΜΕΛΕΤΗ ΕΦΑΡΜΟΓΗΣ

κλίμακα: 1:10 χρόνος μελέτης: ΣΕΠΤΕΜΒΡΙΟΣ 2024

ΣΥΝΤΑΧΘΗΚΕ
ΙΩΑΝΝΙΝΑ 5/9/2024
Βάββα Λαμπρινή
Αρχιτέκτων Μηχανικός
Τσιτσάκη Μαρία
Πολιτικός Μηχανικός

ΕΛΕΓΧΘΗΚΕ
ΙΩΑΝΝΙΝΑ 5/9/2024
Ο ΑΝΑΓ. ΠΡΟΪΣΤΑΜΕΝΟΣ ΤΑΠ
Βασίλειος Κίμωνας
Ηλεκτρολόγος Μηχανικός

ΘΕΩΡΗΘΗΚΕ
ΙΩΑΝΝΙΝΑ 5/9/2024
Η ΑΝΑΓ. ΠΡΟΪΣΤΑΜΕΝΗ
Δ/ΝΣΗΣ ΤΕΧΝΙΚΩΝ ΕΡΓΩΝ Π.Η.
Ελένη Νικολάου
Πολιτικός Μηχανικός