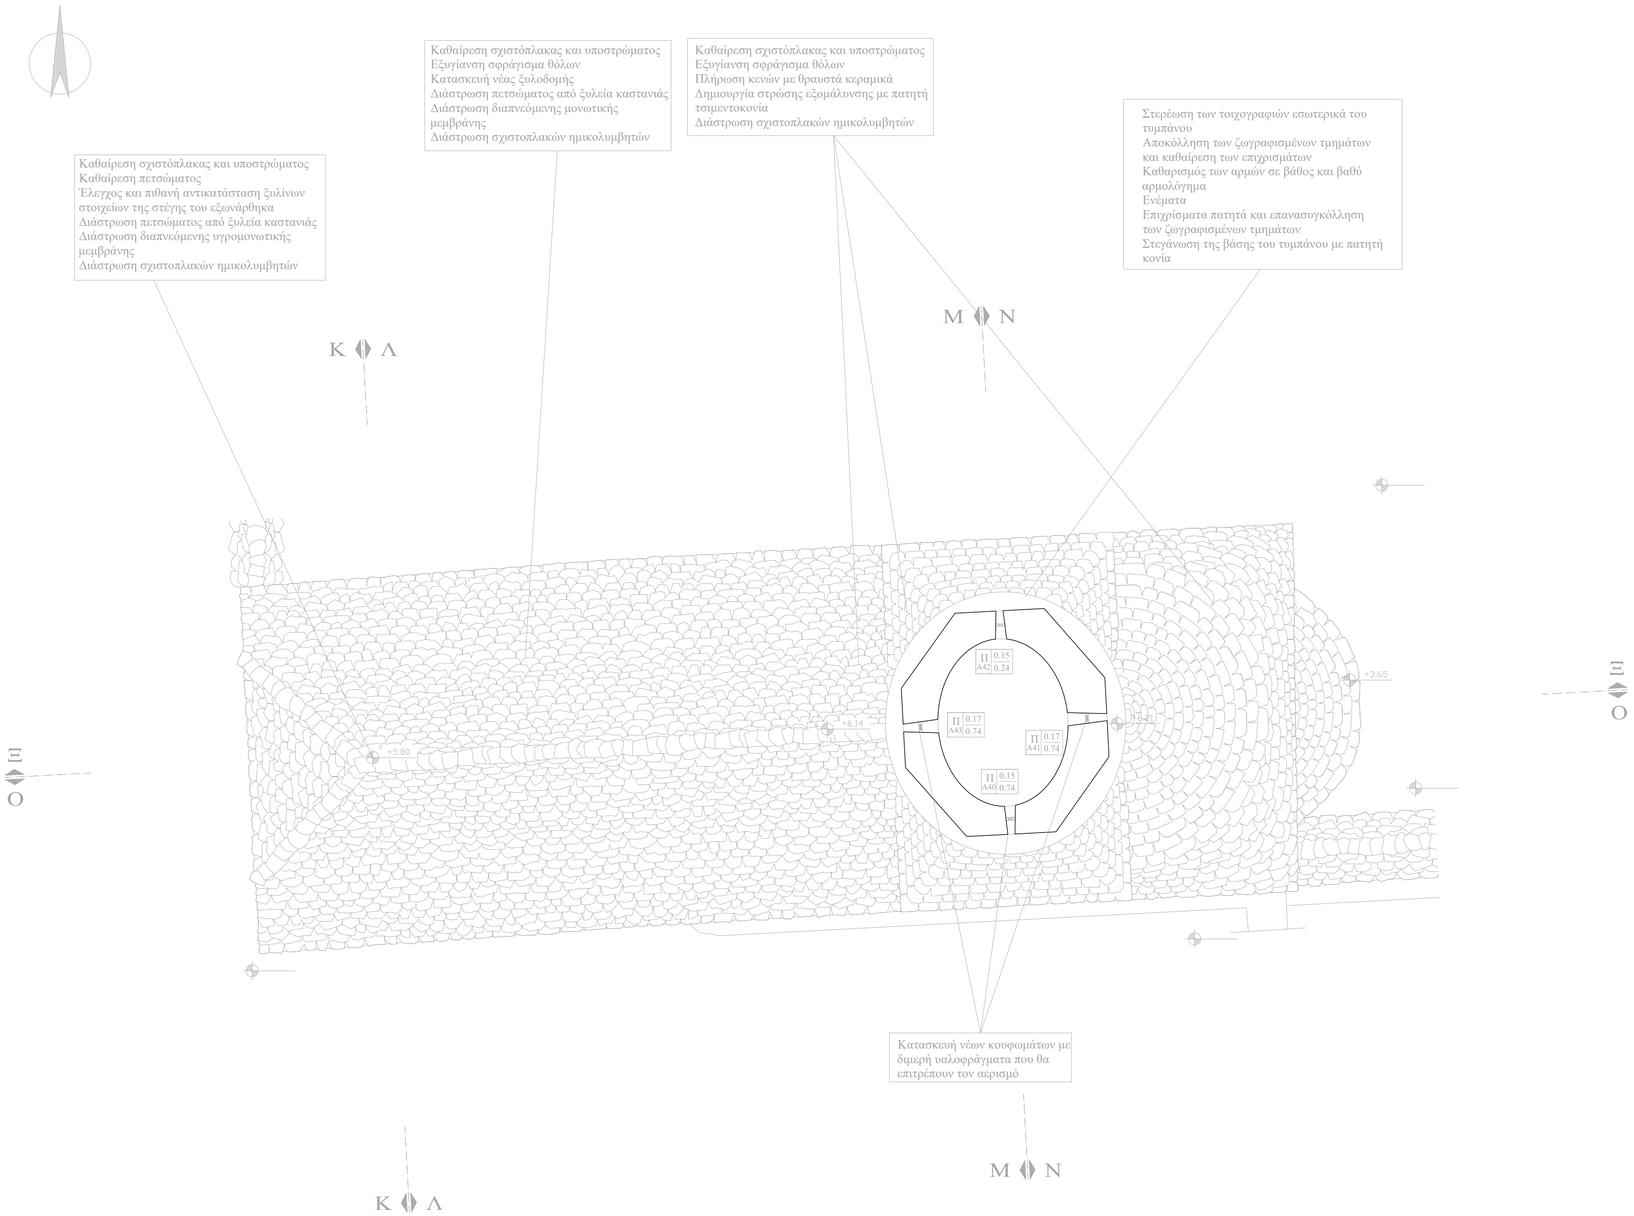

ΥΠΟΜΝΗΜΑ

	ΠΑΡΟΧΗ ΑΝΤΛΙΑΣ ή ΚΥΚΛΟΦΟΡΗΤΗ
Π.ΑΠΟΡ.	ΠΑΡΟΧΗ ΑΠΟΡΡΟΦΗΤΗΡΑ
Π.Α/Θ	ΠΑΡΟΧΗ ΑΝΤΛΙΑΣ ΘΕΡΜΟΤΗΤΑΣ
Π.Η/Β	ΠΑΡΟΧΗ ΗΛΕΚΤΡΟΒΑΝΝΑΣ ΣΥΛΛΕΚΤΗ ΔΑΠΕΔΟΘΕΡΜΑΝΣΗΣ
Π.BOILER	ΠΑΡΟΧΗ BOILER
Π.Κ.Δ.Δ.Υ	ΠΑΡΟΧΗ ΚΛΕΙΣΤΟΥ ΔΟΧΕΙΟΥ ΔΙΑΣΤΟΛΗΣ ΥΔΡΕΥΣΕΩΣ
Π.Κ.Δ.Δ.Η.	ΠΑΡΟΧΗ ΚΛΕΙΣΤΟΥ ΔΟΧΕΙΟΥ ΔΙΑΣΤΟΛΗΣ ΗΛΙΑΚΩΝ ΣΥΛΛΕΚΤΩΝ
Π.ΝΤ.	ΠΑΡΟΧΗ ΚΡΥΦΟΥ ΦΩΤΙΣΜΟΥ ΝΤΟΥΛΑΠΑΣ
	ΠΑΡΟΧΗ ΑΝΕΜΙΣΤΗΡΑ ΕΞΑΕΡΙΣΜΟΥ W.C. ΕΛΕΓΧΟΜΕΝΟΣ ΑΠΟ ΤΟΠΙΚΟ ΔΙΑΚΟΠΤΗ
	ΡΕΥΜΑΤΟΔΟΤΗΣ ΣΥΡΙΣΜΑΤΟΣ
	ΡΕΥΜΑΤΟΔΟΤΗΣ ΦΟΡΤΙΣΗΣ ΑΥΤΟΚΙΝΗΤΟΥ
Α.C.	ΡΕΥΜΑΤΟΔΟΤΗΣ ΕΣΩΤΕΡΙΚΗΣ ΜΟΝΑΔΑΣ ΚΛΙΜΑΤΙΣΜΟΥ
C	ΡΕΥΜΑΤΟΔΟΤΗΣ SCHUCCO ΑΠΛΟΣ
C	ΡΕΥΜΑΤΟΔΟΤΗΣ SCHUCCO ΣΤΕΓΑΝΟΣ
	ΠΑΡΟΧΗ ΗΛΕΚΤΡΙΚΩΝ ΕΣΤΙΩΝ ΚΟΥΖΙΝΑΣ
C Π.Π.	ΡΕΥΜΑΤΟΔΟΤΗΣ ΠΛΥΝΤΗΡΙΟΥ ΠΙΑΤΩΝ
C Ψ.	ΡΕΥΜΑΤΟΔΟΤΗΣ ΨΥΓΕΙΟΥ
C Π.Ρ.	ΡΕΥΜΑΤΟΔΟΤΗΣ SCHUCCO ΣΤΕΓΑΝΟΣ ΠΛΥΝΤΗΡΙΟΥ ΡΟΥΧΩΝ
Α.C.	ΠΑΡΟΧΗ ΕΣΩΤΕΡΙΚΗΣ ΜΟΝΑΔΑΣ ΚΛΙΜΑΤΙΣΜΟΥ
C Σ.Τ.	ΡΕΥΜΑΤΟΔΟΤΗΣ ΣΤΕΓΝΩΤΗΡΙΟΥ
C VRV	ΡΕΥΜΑΤΟΔΟΤΗΣ ΕΣΩΤΕΡΙΚΗΣ ΜΟΝΑΔΑΣ ΚΛΙΜΑΤΙΣΜΟΥ ΕΝΤΟΣ ΨΕΥΔΟΡΟΦΗΣ
C Φ	ΡΕΥΜΑΤΟΔΟΤΗΣ ΔΙΑΚΟΠΤΟΜΕΝΟΣ ΕΝΤΟΣ ΔΑΠΕΔΟΥ
	ΟΡΙΟ ΤΡΟΦΟΔΟΣΙΑΣ ΗΛΕΚΤΡΙΚΟΥ ΠΙΝΑΚΑ
	ΟΔΕΥΣΗ ΚΑΛΩΔΙΩΝ ΙΣΧΥΡΩΝ ΡΕΥΜΑΤΩΝ
	ΗΛΕΚΤΡΙΚΟΣ ΠΙΝΑΚΑΣ ΤΥΠΟΥ PILLAR
	ΗΛΕΚΤΡΙΚΟΣ ΠΙΝΑΚΑΣ
kWh	ΜΕΤΡΗΤΗΣ ΔΕΔΔΗΕ
A	ΦΡΕΑΤΙΟ ΜΕ ΑΝΑΜΟΝΗ ΓΙΑ ΑΥΤΟΜΑΤΟ ΠΟΤΙΣΜΑ
T/Θ	ΠΑΡΟΧΗ ΑΝΤΙΣΤΑΣΗΣ ΤΑΧΥΘΕΡΜΟΣΙΦΩΝΑ

ΠΕΡΙΦΕΡΕΙΑ ΗΠΕΙΡΟΥ
Δ/ΝΣΗ ΤΕΧΝΙΚΩΝ ΕΡΓΩΝ

έργο: ΣΤΕΡΕΩΣΗ - ΑΠΟΚΑΤΑΣΤΑΣΗ Ι.Μ. ΠΡΟΦΗΤΟΥ ΗΛΙΑ ΒΙΤΣΑΣ ΔΗΜΟΥ ΖΑΓΟΡΙΟΥ

θέση: ΒΙΤΣΑ ΔΗΜΟΥ ΖΑΓΟΡΙΟΥ περιφέρεια: ΗΠΕΙΡΟΥ

κατηγορία : ΗΛΕΚΤΡΟΜΗΧΑΝΟΛΟΓΙΚΗ

θέμα - τίτλος σχεδίου:

ΗΛΕΚΤΡΙΚΑ - ΚΙΝΗΣΗ

ΚΑΘΟΛΙΚΟ - ΚΑΤΟΨΗ ΤΡΟΥΛΟΥ

αρ. σχεδίου: HK-08

στάδιο μελέτης: ΜΕΛΕΤΗ ΕΦΑΡΜΟΓΗΣ

κλίμακα: 1:50

χρόνος μελέτης: ΑΠΡΙΛΙΟΣ 2025

Ιωάννινα 26-09-2025
Ο ΣΥΝΤΑΞΑΣ
ΠΑΝΑΓΙΩΤΗΣ ΒΩΤΤΗΣ
ΗΛΕΚΤΡΟΛΟΓΟΣ ΜΗΧΑΝΙΚΟΣ

Ιωάννινα 26-09-2025
ΘΕΩΡΗΘΗΚΕ
Η ΑΝΑΠΛΗΡΩΤΡΙΑ ΠΡΟΪΣΤΑΜΕΝΗ Δ/ΝΣΗΣ
ΕΛΕΝΗ ΝΙΚΟΛΑΟΥ
ΠΟΛ. ΜΗΧ/ΚΟΣ ΠΕ

Ιωάννινα 26-09-2025
ΕΛΕΓΧΘΗΚΕ
Ο ΑΝ. ΠΡΟΪΣΤΑΜΕΝΟΣ Τ.Δ.Π.
ΒΑΣΙΛΕΙΟΣ ΚΥΡΙΑΖΗΣ
ΗΛ. ΜΗΧ/ΚΟΣ ΠΕ