


1ος Όροφος, Ελ. = 3.00 m

Ισόγειο, Ελ. = 0.00 m

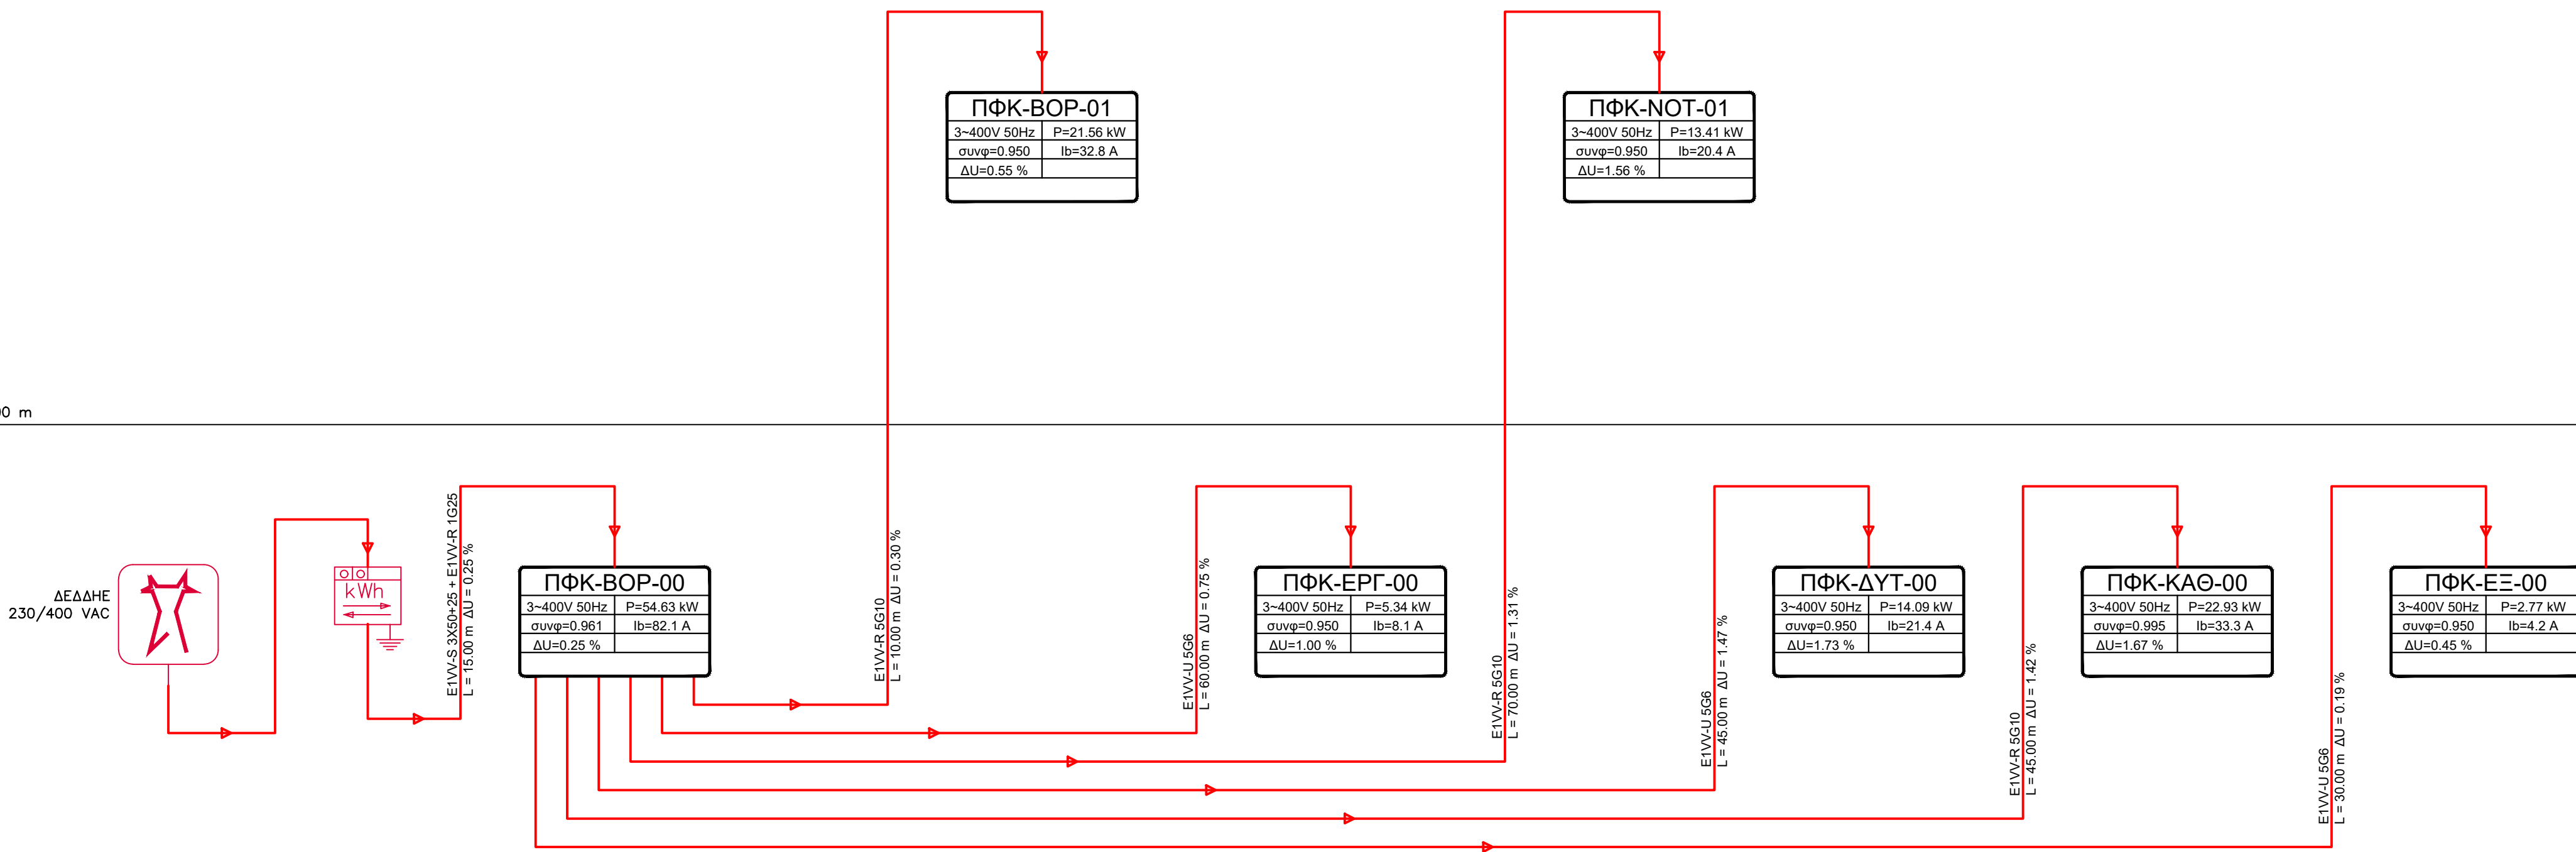

## ΥΠΟΜΝΗΜΑ

	ΠΑΡΟΧΗ ΑΝΤΛΙΑΣ ή ΚΥΚΛΟΦΟΡΗΤΗ
	ΠΑΡΟΧΗ ΑΝΤΛΙΑΣ ΘΕΡΜΟΤΗΤΑΣ
	ΠΑΡΟΧΗ ΗΛΕΚΤΡΟΒΑΝΝΑΣ ΣΥΛΛΕΚΤΗ ΔΑΠΕΔΟΘΕΡΜΑΝΣΗΣ
	ΠΑΡΟΧΗ BOILER
	ΠΑΡΟΧΗ ΚΛΕΙΣΤΟΥ ΔΟΧΕΙΟΥ ΔΙΑΣΤΟΛΗΣ ΥΔΡΕΥΣΕΩΣ
	ΠΑΡΟΧΗ ΚΛΕΙΣΤΟΥ ΔΟΧΕΙΟΥ ΔΙΑΣΤΟΛΗΣ ΗΛΙΑΚΩΝ ΣΥΛΛΕΚΤΩΝ
	ΠΑΡΟΧΗ ΚΡΥΦΟΥ ΦΩΤΙΣΜΟΥ ΝΤΟΥΛΑΠΑΣ
	ΠΑΡΟΧΗ ΑΝΕΜΙΣΤΗΡΑ ΕΞΑΕΡΙΣΜΟΥ W.C. ΕΛΕΓΧΟΜΕΝΟΣ ΑΠΟ ΤΟΠΙΚΟ ΔΙΑΚΟΠΤΗ
	ΡΕΥΜΑΤΟΔΟΤΗΣ ΣΥΡΙΣΜΑΤΟΣ
	ΡΕΥΜΑΤΟΔΟΤΗΣ ΦΟΡΤΙΣΗΣ ΑΥΤΟΚΙΝΗΤΟΥ
	ΡΕΥΜΑΤΟΔΟΤΗΣ ΕΣΩΤΕΡΙΚΗΣ ΜΟΝΑΔΑΣ ΚΛΙΜΑΤΙΣΜΟΥ
	ΡΕΥΜΑΤΟΔΟΤΗΣ SCHUCCO ΑΠΛΟΣ
	ΡΕΥΜΑΤΟΔΟΤΗΣ SCHUCCO ΣΤΕΓΑΝΟΣ
	ΠΑΡΟΧΗ ΗΛΕΚΤΡΙΚΩΝ ΕΣΤΙΩΝ ΚΟΥΖΙΝΑΣ
	ΡΕΥΜΑΤΟΔΟΤΗΣ ΠΛΥΝΤΗΡΙΟΥ ΠΛΑΤΩΝ
	ΡΕΥΜΑΤΟΔΟΤΗΣ ΨΥΓΕΙΟΥ
	ΡΕΥΜΑΤΟΔΟΤΗΣ SCHUCCO ΣΤΕΓΑΝΟΣ ΠΛΥΝΤΗΡΙΟΥ ΡΟΥΧΩΝ
	ΠΑΡΟΧΗ ΕΣΩΤΕΡΙΚΗΣ ΜΟΝΑΔΑΣ ΚΛΙΜΑΤΙΣΜΟΥ
	ΡΕΥΜΑΤΟΔΟΤΗΣ ΣΤΕΓΝΟΤΗΡΙΟΥ
	ΡΕΥΜΑΤΟΔΟΤΗΣ ΕΣΩΤΕΡΙΚΗΣ ΜΟΝΑΔΑΣ ΚΛΙΜΑΤΙΣΜΟΥ ΕΝΤΟΣ ΨΕΥΔΟΡΟΦΗΣ
	ΡΕΥΜΑΤΟΔΟΤΗΣ ΔΙΑΚΟΠΤΟΜΕΝΟΣ ΕΝΤΟΣ ΔΑΠΕΔΟΥ
	ΟΡΙΟ ΤΡΟΦΟΔΟΣΙΑΣ ΗΛΕΚΤΡΙΚΟΥ ΠΙΝΑΚΑ
	ΟΔΕΥΣΗ ΚΑΛΩΔΙΩΝ ΙΣΧΥΡΩΝ ΡΕΥΜΑΤΩΝ
	ΗΛΕΚΤΡΙΚΟΣ ΠΙΝΑΚΑΣ ΤΥΠΟΥ RILLAR
	ΗΛΕΚΤΡΙΚΟΣ ΠΙΝΑΚΑΣ
	ΜΕΤΡΗΤΗΣ ΔΕΔΔΗΕ
	ΦΡΕΑΤΙΟ ΜΕ ΑΝΑΜΟΝΗ ΓΙΑ ΑΥΤΟΜΑΤΟ ΠΟΤΙΣΜΑ
	ΠΑΡΟΧΗ ΑΝΤΙΣΤΑΣΗΣ ΤΑΧΥΘΕΡΜΟΣΤΑΤΟΥ

## ΠΕΡΙΦΕΡΕΙΑ ΗΠΕΙΡΟΥ Δ/ΝΣΗ ΤΕΧΝΙΚΩΝ ΕΡΓΩΝ

έργο: **ΣΤΕΡΕΩΣΗ - ΑΠΟΚΑΤΑΣΤΑΣΗ  
Ι.Μ. ΠΡΟΦΗΤΟΥ ΗΛΙΑ ΒΙΤΣΑΣ  
ΔΗΜΟΥ ΖΑΓΟΡΙΟΥ**

θέση: **ΒΙΤΣΑ ΔΗΜΟΥ ΖΑΓΟΡΙΟΥ** περιφέρεια: **ΗΠΕΙΡΟΥ**

κατηγορία : **ΗΛΕΚΤΡΟΜΗΧΑΝΟΛΟΓΙΚΗ**

θέμα - τίτλος σχεδίου:

**ΗΛΕΚΤΡΙΚΑ - ΚΙΝΗΣΗ  
ΔΙΑΓΡΑΜΜΑ ΔΙΑΝΟΜΗΣ**

αρ. σχεδίου:

**ΗΚ-09**

στάδιο μελέτης: **ΜΕΛΕΤΗ ΕΦΑΡΜΟΓΗΣ**

κλίμακα: **-** χρόνος μελέτης: **ΑΠΡΙΛΙΟΣ 2025**

Ιωάννινα 26-09-2025  
Ο ΣΥΝΤΑΞΑΣ

ΠΑΝΑΓΙΩΤΗΣ ΒΑΤΙΣ  
ΗΛΕΚΤΡΟΛΟΓΟΣ  
ΜΗΧΑΝΙΚΟΣ

Ιωάννινα 26-09-2025  
ΘΕΩΡΗΘΗΚΕ  
Η ΑΝΑΠΑΡΗΓΡΕΨΙΑ  
ΠΡΟΪΣΤΑΜΕΝΗ Δ/ΝΣΗΣ  
ΕΛΕΝΗ ΝΙΣΤΑ  
ΠΟΛ. ΜΗΧ/ΚΟΣ ΠΕ

Ιωάννινα 26-09-2025  
ΕΛΕΓΧΘΗΚΕ  
Ο ΑΝ. ΠΡΟΪΣΤΑΜΕΝΟΣ  
Τ.Δ.Π.

ΒΑΣΙΛΕΙΟΣ ΚΥΡΙΑΚΙΔΗΣ  
ΗΛ. ΜΗΧ/ΚΟΣ ΠΕ