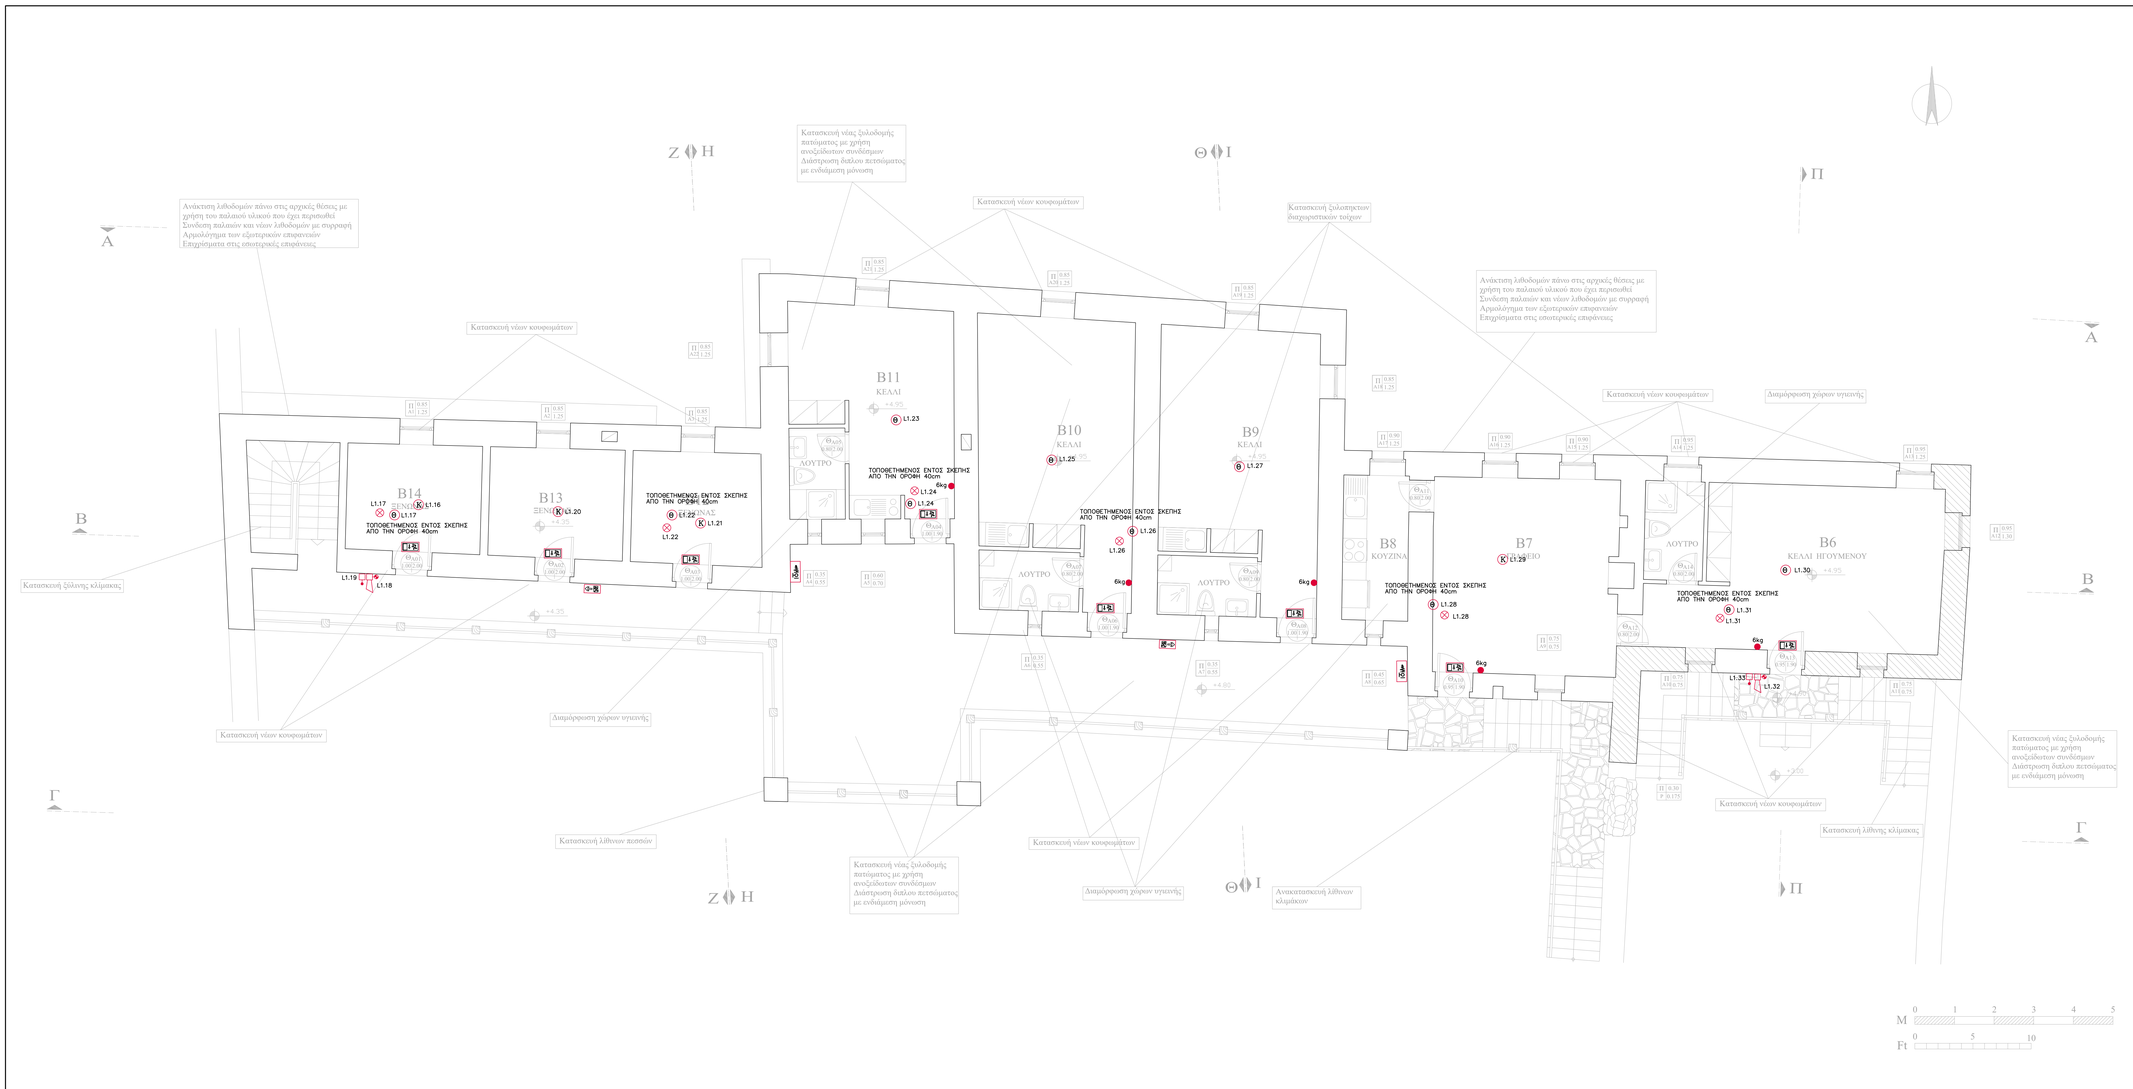

ΥΠΟΜΝΗΜΑ

- ΦΟΡΗΤΟΣ ΠΥΡΟΣΒΕΣΤΗΡΑΣ ΑΦΡΟΥ 6kg
- ΠΛ ΚΕΝΤΡΙΚΟΣ ΠΙΝΑΚΑΣ ΠΥΡΑΝΙΧΝΕΥΣΩΣ ΔΙΕΥΘΥΝΣΙΟΔΟΤΟΥΜΕΝΟΣ
- K ΔΙΕΥΘΥΝΣΙΟΔΟΤΟΥΜΕΝΟΣ ΟΠΤΙΚΟΣ ΑΝΙΧΝΕΥΤΗΣ ΚΑΠΝΟΥ ΟΡΟΦΗΣ/ΨΕΥΔΟΡΟΦΗΣ
- θ ΔΙΕΥΘΥΝΣΙΟΔΟΤΟΥΜΕΝΟΣ ΘΕΡΜΟΔΙΑΦΟΡΙΚΟΣ ΑΝΙΧΝΕΥΤΗΣ ΟΡΟΦΗΣ/ΨΕΥΔΟΡΟΦΗΣ
- K CO ΔΙΕΥΘΥΝΣΙΟΔΟΤΟΥΜΕΝΟΣ ΟΠΤΙΚΟΣ ΑΝΙΧΝΕΥΤΗΣ ΚΑΠΝΟΥ, ΘΕΡΜΙΚΟΣ ΚΑΙ CO ΟΡΟΦΗΣ/ΨΕΥΔΟΡΟΦΗΣ
- ΠΦΣ ΑΥΤΟΝΟΜΟ ΦΩΤΙΣΤΙΚΟ ΣΩΜΑ ΦΩΤΙΣΜΟΥ ΑΣΦΑΛΕΙΑΣ ΣΗΜΑΝΣΗΣ ΟΔΕΥΣΕΩΝ ΔΙΑΦΥΓΗΣ ΜΕ ΛΑΜΠΤΗΡΑ LED ΚΑΙ ΕΝΔΕΙΞΗ ΠΟΡΕΙΑΣ ΔΙΑΦΥΓΗΣ ΕΠΙΤΟΙΧΟ Ή ΑΝΑΡΤΗΜΕΝΟ ΣΤΗΝ ΟΡΟΦΗ ΤΡΟΦΟΔΟΤΟΥΜΕΝΟ ΣΥΣΣΩΡΕΥΤΕΣ Ni–Cd Ή Ni–MH.
- ΠΦΣ ΑΥΤΟΝΟΜΟ ΦΩΤΙΣΤΙΚΟ ΣΩΜΑ ΦΩΤΙΣΜΟΥ ΑΣΦΑΛΕΙΑΣ ΣΗΜΑΝΣΗΣ ΟΔΕΥΣΕΩΝ ΔΙΑΦΥΓΗΣ ΜΕ ΛΑΜΠΤΗΡΑ LED ΚΑΙ ΕΝΔΕΙΞΗ ΘΥΡΑ ΕΞΟΔΟΥ ΔΙΑΦΥΓΗΣ ΕΠΙΤΟΙΧΟ Ή ΑΝΑΡΤΗΜΕΝΟ ΣΤΗΝ ΟΡΟΦΗ ΤΡΟΦΟΔΟΤΟΥΜΕΝΟ ΣΥΣΣΩΡΕΥΤΕΣ Ni–Cd Ή Ni–MH.
- ΔΙΕΥΘΥΝΣΙΟΔΟΤΟΥΜΕΝΗ ΣΕΙΡΗΝΑ ΜΕ ΦΩΤΕΙΝΟ ΕΠΑΝΑΛΗΠΤΗ ΤΟΠΟΘΕΤΗΜΕΝΗ ΣΕ ΥΨΟΣ 2.50m
- ΔΙΕΥΘΥΝΣΙΟΔΟΤΟΥΜΕΝΟ ΚΟΜΒΙΟ ΥΔΡΟΚΙΝΗΤΟΥ ΣΥΣΤΗΜΑΤΟΣ ΣΥΝΑΓΕΡΜΟΥ ΤΟΠΟΘΕΤΗΜΕΝΟ ΣΕ ΥΨΟΣ 1.20m
- ΕΡΜΑΡΟ ΑΠΛΟΥ ΥΔΡΟΔΟΤΙΚΟΥ ΜΕ ΚΡΟΥΝΟ ΜΕ ΕΥΚΑΜΠΤΟ ΣΩΛΗΝΑ Φ19mm ΣΥΝΔΕΔΕΜΕΝΗ ΜΕ ΔΙΚΤΥΟ ΥΔΡΕΥΣΕΩΣ
- ΑΠΟΜΑΚΡΥΣΜΕΝΗ ΕΝΔΕΙΞΗ (ΠΥΡΑΝΙΧΝΕΥΤΗ ΣΕ ΚΕΝΟ ΕΝΤΟΣ ΨΕΥΔΟΡΟΦΗΣ) LED ΤΟΠΟΘΕΤΗΣΗ ΕΠΙ ΨΕΥΔΟΡΟΦΗΣ

ΠΕΡΙΦΕΡΕΙΑ ΗΠΕΙΡΟΥ
Δ/ΝΣΗ ΤΕΧΝΙΚΩΝ ΕΡΓΩΝ

έργο: ΣΤΕΡΕΩΣΗ - ΑΠΟΚΑΤΑΣΤΑΣΗ Ι.Μ. ΠΡΟΦΗΤΟΥ ΗΛΙΑ ΒΙΤΣΑΣ ΔΗΜΟΥ ΖΑΓΟΡΙΟΥ

θέση: ΒΙΤΣΑ ΔΗΜΟΥ ΖΑΓΟΡΙΟΥ περιφέρεια: ΗΠΕΙΡΟΥ

κατηγορία : ΗΛΕΚΤΡΟΜΗΧΑΝΟΛΟΓΙΚΗ

θέμα - τίτλος σχεδίου: ΠΥΡΟΣΒΕΣΗ

ΒΟΡΕΙΑ ΠΤΕΡΥΓΑ - ΚΑΤΟΨΗ ΟΡΟΦΟΥ

αρ. σχεδίου: ΠΥΡ-02

στάδιο μελέτης: ΜΕΛΕΤΗ ΕΦΑΡΜΟΓΗΣ

κλίμακα: 1:50 χρόνος μελέτης: ΑΠΡΙΛΙΟΣ 2025

Ιωάννινα 26-09-2025 Ο ΣΥΝΤΑΞΑΣ	Ιωάννινα 26-09-2025 ΕΛΕΓΧΘΗΚΕ Ο ΑΝ. ΠΡΟΪΣΤΑΜΕΝΟΣ Τ.Δ.Π.
ΠΑΝΑΓΙΩΤΗΣ ΒΟΪΤΣΗΣ ΗΛΕΚΤΡΟΛΟΓΟΣ ΜΗΧΑΝΙΚΟΣ	Ιωάννινα 26-09-2025 ΘΕΩΡΗΘΗΚΕ Η ΑΝΑΠΛΗΡΩΤΡΙΑ ΠΡΟΪΣΤΑΜΕΝΗ Δ/ΝΣΗΣ ΕΛΕΝΗ ΝΙΤΣΙΑΚΟΥ ΠΟΛ. ΜΗΧ/ΚΟΣ ΠΕ	ΒΑΣΙΛΕΙΟΣ ΚΥΡΙΑΖΗΣ ΗΛ. ΜΗΧ/ΚΟΣ ΠΕ