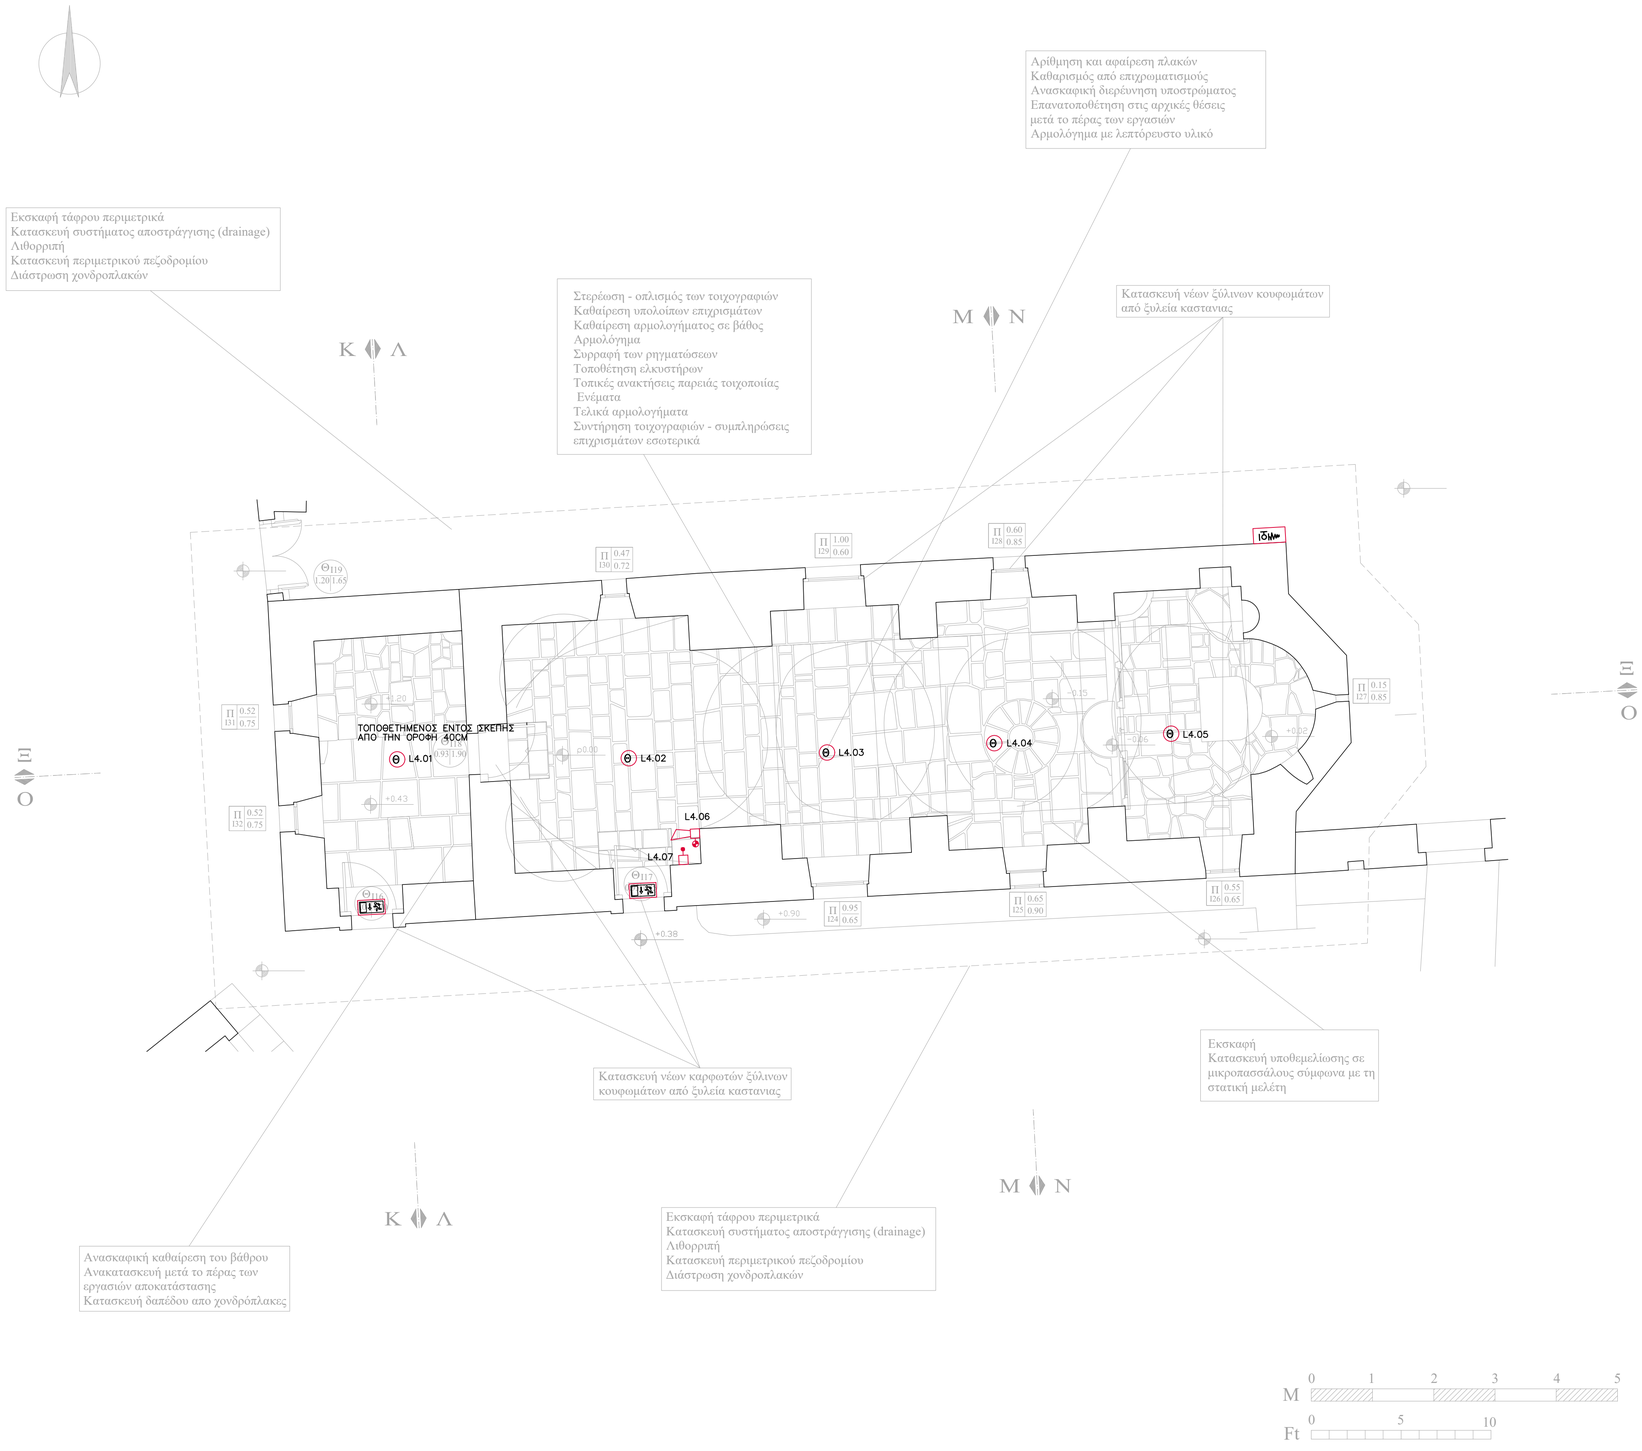

ΥΠΟΜΝΗΜΑ

●	ΦΟΡΗΤΟΣ ΠΥΡΟΣΒΕΣΤΗΡΑΣ ΑΦΡΟΥ 6kg
Π.Π.	ΚΕΝΤΡΙΚΟΣ ΠΙΝΑΚΑΣ ΠΥΡΑΝΙΧΝΕΥΣΩΣ ΔΙΕΥΘΥΝΣΙΟΔΟΤΟΥΜΕΝΟΣ
Κ	ΔΙΕΥΘΥΝΣΙΟΔΟΤΟΥΜΕΝΟΣ ΟΠΤΙΚΟΣ ΑΝΙΧΝΕΥΤΗΣ ΚΑΠΝΟΥ ΟΡΟΦΗΣ/ΨΕΥΔΟΡΟΦΗΣ
Θ	ΔΙΕΥΘΥΝΣΙΟΔΟΤΟΥΜΕΝΟΣ ΘΕΡΜΟΔΙΑΦΟΡΙΚΟΣ ΑΝΙΧΝΕΥΤΗΣ ΟΡΟΦΗΣ/ΨΕΥΔΟΡΟΦΗΣ
$K_{\Pi+CO}$	ΔΙΕΥΘΥΝΣΙΟΔΟΤΟΥΜΕΝΟΣ ΟΠΤΙΚΟΣ ΑΝΙΧΝΕΥΤΗΣ ΚΑΠΝΟΥ, ΘΕΡΜΙΚΟΣ ΚΑΙ CO ΟΡΟΦΗΣ/ΨΕΥΔΟΡΟΦΗΣ
	ΑΥΤΟΝΟΜΟ ΦΩΤΙΣΤΙΚΟ ΣΩΜΑ ΦΩΤΙΣΜΟΥ ΑΣΦΑΛΕΙΑΣ ΣΗΜΑΝΣΗΣ ΟΔΕΥΣΕΩΝ ΔΙΑΦΥΓΗΣ ΜΕ ΛΑΜΠΤΗΡΑ LED ΚΑΙ ΕΝΔΕΙΞΗ ΠΟΡΕΙΑΣ ΔΙΑΦΥΓΗΣ ΕΠΙΤΟΙΧΟ Ή ΑΝΑΡΤΗΜΕΝΟ ΣΤΗΝ ΟΡΟΦΗ ΤΡΟΦΟΔΟΤΟΥΜΕΝΟ ΣΥΣΣΩΡΕΥΤΕΣ Ni–Cd Ή Ni–MH.
	ΑΥΤΟΝΟΜΟ ΦΩΤΙΣΤΙΚΟ ΣΩΜΑ ΦΩΤΙΣΜΟΥ ΑΣΦΑΛΕΙΑΣ ΣΗΜΑΝΣΗΣ ΟΔΕΥΣΕΩΝ ΔΙΑΦΥΓΗΣ ΜΕ ΛΑΜΠΤΗΡΑ LED ΚΑΙ ΕΝΔΕΙΞΗ ΘΥΡΑ ΕΞΟΔΟΥ ΔΙΑΦΥΓΗΣ ΕΠΙΤΟΙΧΟ Ή ΑΝΑΡΤΗΜΕΝΟ ΣΤΗΝ ΟΡΟΦΗ ΤΡΟΦΟΔΟΤΟΥΜΕΝΟ ΣΥΣΣΩΡΕΥΤΕΣ Ni–Cd Ή Ni–MH.
	ΔΙΕΥΘΥΝΣΙΟΔΟΤΟΥΜΕΝΗ ΣΕΙΡΗΝΑ ΜΕ ΦΩΤΕΙΝΟ ΕΠΑΝΑΛΗΠΤΗ ΤΟΠΟΘΕΤΗΜΕΝΗ ΣΕ ΥΨΟΣ 2.50m
	ΔΙΕΥΘΥΝΣΙΟΔΟΤΟΥΜΕΝΟ ΚΟΜΒΙΟ ΧΕΙΡΟΚΙΝΗΤΟΥ ΣΥΣΤΗΜΑΤΟΣ ΣΥΝΑΓΕΡΜΟΥ ΤΟΠΟΘΕΤΗΜΕΝΟ ΣΕ ΥΨΟΣ 1.20m
ΙΣΟΜ	ΕΡΜΑΡΙΟ ΑΠΛΟΥ ΥΔΡΟΔΟΤΙΚΟΥ ΜΕ ΚΡΟΥΝΟ ΜΕ ΕΥΚΑΜΠΤΟ ΣΩΛΗΝΑ Φ19mm ΣΥΝΔΕΔΕΜΕΝΗ ΜΕ ΔΙΚΤΥΟ ΥΔΡΕΥΣΕΩΣ
⊗	ΑΠΟΜΑΚΡΥΣΜΕΝΗ ΕΝΔΕΙΞΗ (ΠΥΡΑΝΙΧΝΕΥΤΗ ΣΕ ΚΕΝΟ ΕΝΤΟΣ ΨΕΥΔΟΡΟΦΗΣ) LED ΤΟΠΟΘΕΤΗΣΗ ΕΠΙ ΨΕΥΔΟΡΟΦΗΣ

ΠΕΡΙΦΕΡΕΙΑ ΗΠΕΙΡΟΥ
Δ/ΝΣΗ ΤΕΧΝΙΚΩΝ ΕΡΓΩΝ

έργο: ΣΤΕΡΕΩΣΗ - ΑΠΟΚΑΤΑΣΤΑΣΗ Ι.Μ. ΠΡΟΦΗΤΟΥ ΗΛΙΑ ΒΙΤΣΑΣ ΔΗΜΟΥ ΖΑΓΟΡΙΟΥ

θέση: ΒΙΤΣΑ ΔΗΜΟΥ ΖΑΓΟΡΙΟΥ περιφέρεια: ΗΠΕΙΡΟΥ

κατηγορία : ΗΛΕΚΤΡΟΜΗΧΑΝΟΛΟΓΙΚΗ

θέμα - τίτλος σχεδίου:

ΠΥΡΟΣΒΕΣΗ

ΚΑΘΟΛΙΚΟ - ΚΑΤΟΨΗ

αρ. σχεδίου: ΠΥΡ-06

στάδιο μελέτης: ΜΕΛΕΤΗ ΕΦΑΡΜΟΓΗΣ

κλίμακα: 1:50

χρόνος μελέτης: ΑΠΡΙΛΙΟΣ 2025

Ιωάννινα 26-09-2025
Ο ΣΥΝΤΑΞΑΣ
ΠΑΝΑΓΙΩΤΗΣ ΒΩΤΤΗΣ
ΗΛΕΚΤΡΟΛΟΓΟΣ ΜΗΧΑΝΙΚΟΣ

Ιωάννινα 26-09-2025
ΘΕΩΡΗΘΗΚΕ
Η ΑΝΑΠΛΗΡΩΤΡΙΑ ΠΡΟΪΣΤΑΜΕΝΗ Δ/ΝΣΗΣ
ΕΛΕΝΗ ΝΙΚΟΛΑΚΟΠΟΥΛΟΥ
ΠΟΛ. ΜΗΧ/ΚΟΣ ΠΕ

Ιωάννινα 26-09-2025
ΕΛΕΓΧΘΗΚΕ
Ο ΑΝ. ΠΡΟΪΣΤΑΜΕΝΟΣ Τ.Δ.Π.
ΒΑΣΙΛΕΙΟΣ ΚΥΡΙΑΖΗΣ
ΗΛ. ΜΗΧ/ΚΟΣ ΠΕ