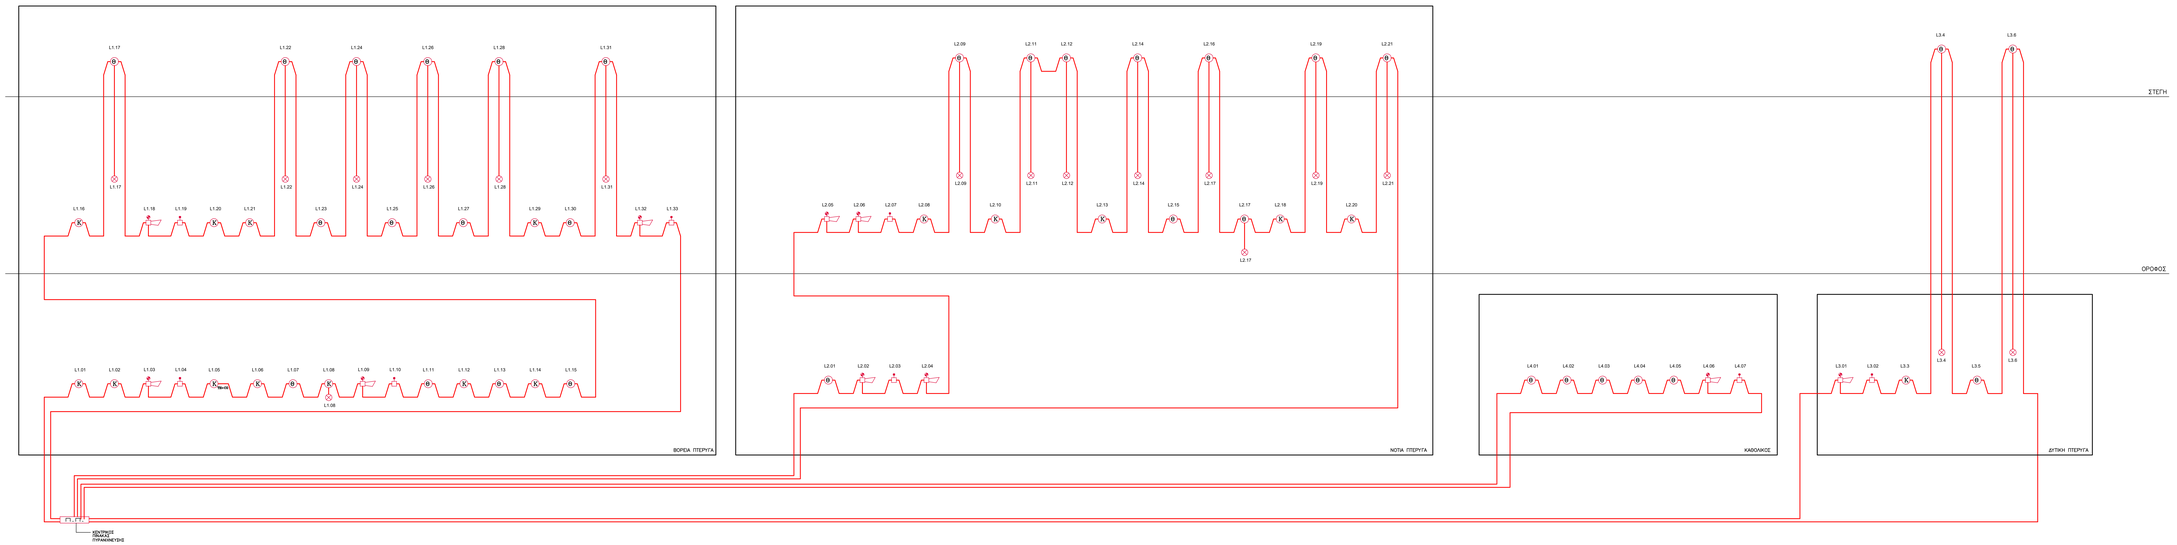

ΥΠΟΜΝΗΜΑ

- ΦΩΤΙΣΤΟΣ ΠΥΡΟΣΒΕΣΤΗΡΑΣ ΑΦΡΟΥ 6kg
- ΚΕΝΤΡΙΚΟΣ ΠΙΝΑΚΑΣ ΠΥΡΑΝΙΧΝΕΥΣΗΣ ΔΙΕΥΘΥΝΣΙΟΔΟΤΟΥΜΕΝΟΣ
- ΔΙΕΥΘΥΝΣΙΟΔΟΤΟΥΜΕΝΟΣ ΟΠΤΙΚΟΣ ΑΝΙΧΝΕΥΤΗΣ ΚΑΠΝΟΥ ΟΡΟΦΗΣ/ΨΕΥΔΟΡΟΦΗΣ
- ΔΙΕΥΘΥΝΣΙΟΔΟΤΟΥΜΕΝΟΣ ΘΕΡΜΟΔΙΑΦΟΡΙΚΟΣ ΑΝΙΧΝΕΥΤΗΣ ΟΡΟΦΗΣ/ΨΕΥΔΟΡΟΦΗΣ
- ΔΙΕΥΘΥΝΣΙΟΔΟΤΟΥΜΕΝΟΣ ΟΠΤΙΚΟΣ ΑΝΙΧΝΕΥΤΗΣ ΚΑΠΝΟΥ, ΘΕΡΜΙΚΟΣ ΚΑΙ CO ΟΡΟΦΗΣ/ΨΕΥΔΟΡΟΦΗΣ
- ΑΥΤΟΝΟΜΟ ΦΩΤΕΙΝΟ ΣΗΜΑ ΦΩΤΙΣΜΟΥ ΑΣΦΑΛΕΙΑΣ ΠΑΝΙΔΙΟΥ ΟΔΕΥΣΕΩΝ ΔΙΑΦΥΓΗΣ ΜΕ ΛΑΜΠΤΗΡΑ LED ΚΑΙ ΕΝΔΕΙΞΗ ΒΛΑΒΗΣ ΣΤΟΙΧΕΙΩΝ ΔΙΑΦΥΓΗΣ ΣΤΟΙΧΕΙΟ Α ΑΝΑΨΥΤΗΜΕΝΟ ΣΤΗΝ ΟΡΟΦΗ ΠΡΟΦΟΔΟΤΟΥΜΕΝΟ ΣΥΣΣΩΡΕΥΤΕΣ Ni-Cd ή Ni-MH.
- ΑΥΤΟΝΟΜΟ ΦΩΤΕΙΝΟ ΣΗΜΑ ΦΩΤΙΣΜΟΥ ΑΣΦΑΛΕΙΑΣ ΠΑΝΙΔΙΟΥ ΟΔΕΥΣΕΩΝ ΔΙΑΦΥΓΗΣ ΜΕ ΛΑΜΠΤΗΡΑ LED ΚΑΙ ΕΝΔΕΙΞΗ ΒΛΑΒΗΣ ΣΤΟΙΧΕΙΩΝ ΔΙΑΦΥΓΗΣ ΣΤΟΙΧΕΙΟ Α ΑΝΑΨΥΤΗΜΕΝΟ ΣΤΗΝ ΟΡΟΦΗ ΠΡΟΦΟΔΟΤΟΥΜΕΝΟ ΣΥΣΣΩΡΕΥΤΕΣ Ni-Cd ή Ni-MH.
- ΔΙΕΥΘΥΝΣΙΟΔΟΤΟΥΜΕΝΗ ΣΙΡΗΝΑ ΜΕ ΦΩΤΕΙΝΟ ΣΤΡΟΒΟΣΚΟΠΙΟ ΤΟΠΟΘΕΤΗΜΕΝΗ ΣΕ ΥΨΟΣ 2.50m
- ΔΙΕΥΘΥΝΣΙΟΔΟΤΟΥΜΕΝΟ ΚΟΜΒΙΟ ΧΕΙΡΟΚΙΝΗΤΟΥ ΣΥΣΤΗΜΑΤΟΣ ΣΥΝΑΓΕΡΜΟΥ ΤΟΠΟΘΕΤΗΜΕΝΟ ΣΕ ΥΨΟΣ 1.20m
- ΣΗΜΑΔΟΣ ΑΠΑΓΥ ΠΑΡΑΘΥΡΟΥ ΜΕ ΦΩΤΙΝΟ ΜΕ ΕΥΚΑΜΠΤΟ ΣΩΛΗΝΑ Φ19mm ΣΥΝΔΕΔΕΜΕΝΗ ΜΕ ΔΙΚΤΥΟ ΠΑΡΑΘΥΡΟΥ
- ΑΠΟΜΑΚΡΥΣΜΕΝΗ ΕΝΔΕΙΞΗ (ΠΥΡΑΝΙΧΝΕΥΤΗ ΣΕ ΚΕΝΟ ΕΝΤΟΣ ΨΕΥΔΟΡΟΦΗΣ) LED ΤΟΠΟΘΕΤΗΣΗ ΣΤΗ ΨΕΥΔΟΡΟΦΗ

ΠΕΡΙΦΕΡΕΙΑ ΗΠΕΙΡΟΥ Δ/ΝΣΗ ΤΕΧΝΙΚΩΝ ΕΡΓΩΝ

έργο: ΣΤΕΡΕΩΣΗ - ΑΠΟΚΑΤΑΣΤΑΣΗ Ι.Μ. ΠΡΟΦΗΤΟΥ ΗΛΙΑ ΒΙΤΣΑΣ ΔΗΜΟΥ ΖΑΓΟΡΙΟΥ

θέση: ΒΙΤΣΑ ΔΗΜΟΥ ΖΑΓΟΡΙΟΥ περιφέρεια: ΗΠΕΙΡΟΥ

κατηγορία : ΗΛΕΚΤΡΟΜΗΧΑΝΟΛΟΓΙΚΗ

θέμα - τίτλος σχεδίου:

ΠΥΡΟΣΒΕΣΗ

ΔΙΑΓΡΑΜΜΑ

αρ. σχεδίου: ΠΥΡ-07

στάδιο μελέτης: ΜΕΛΕΤΗ ΕΦΑΡΜΟΓΗΣ

κλίμακα: - χρόνος μελέτης: ΑΠΡΙΛΙΟΣ 2025

Ιωάννινα 26-09-2025 Ο ΣΥΝΤΑΞΑΣ ΠΑΝΑΓΙΩΤΗΣ ΒΙΩΤΗΣ ΗΛΕΚΤΡΟΛΟΓΟΣ ΜΗΧΑΝΙΚΟΣ	Ιωάννινα 26-09-2025 ΘΕΩΡΗΘΗΚΕ Η ΑΝΑΠΛΗΡΩΤΡΙΑ ΠΡΟΪΣΤΑΜΕΝΗ Δ/ΝΣΗΣ ΕΛΕΝΗ ΝΕΣΤΟΡΙΔΟΥ ΠΕ ΠΟΛ. ΜΗΧ./ΧΩΔ ΠΕ	Ιωάννινα 26-09-2025 ΕΛΕΓΧΘΗΚΕ Ο ΑΝ. ΠΡΟΪΣΤΑΜΕΝΟΣ Τ.Α.Π. ΒΑΣΙΛΕΙΟΣ ΚΥΡΙΑΖΗΣ ΗΛ. ΜΗΧ./ΧΩΔ ΠΕ