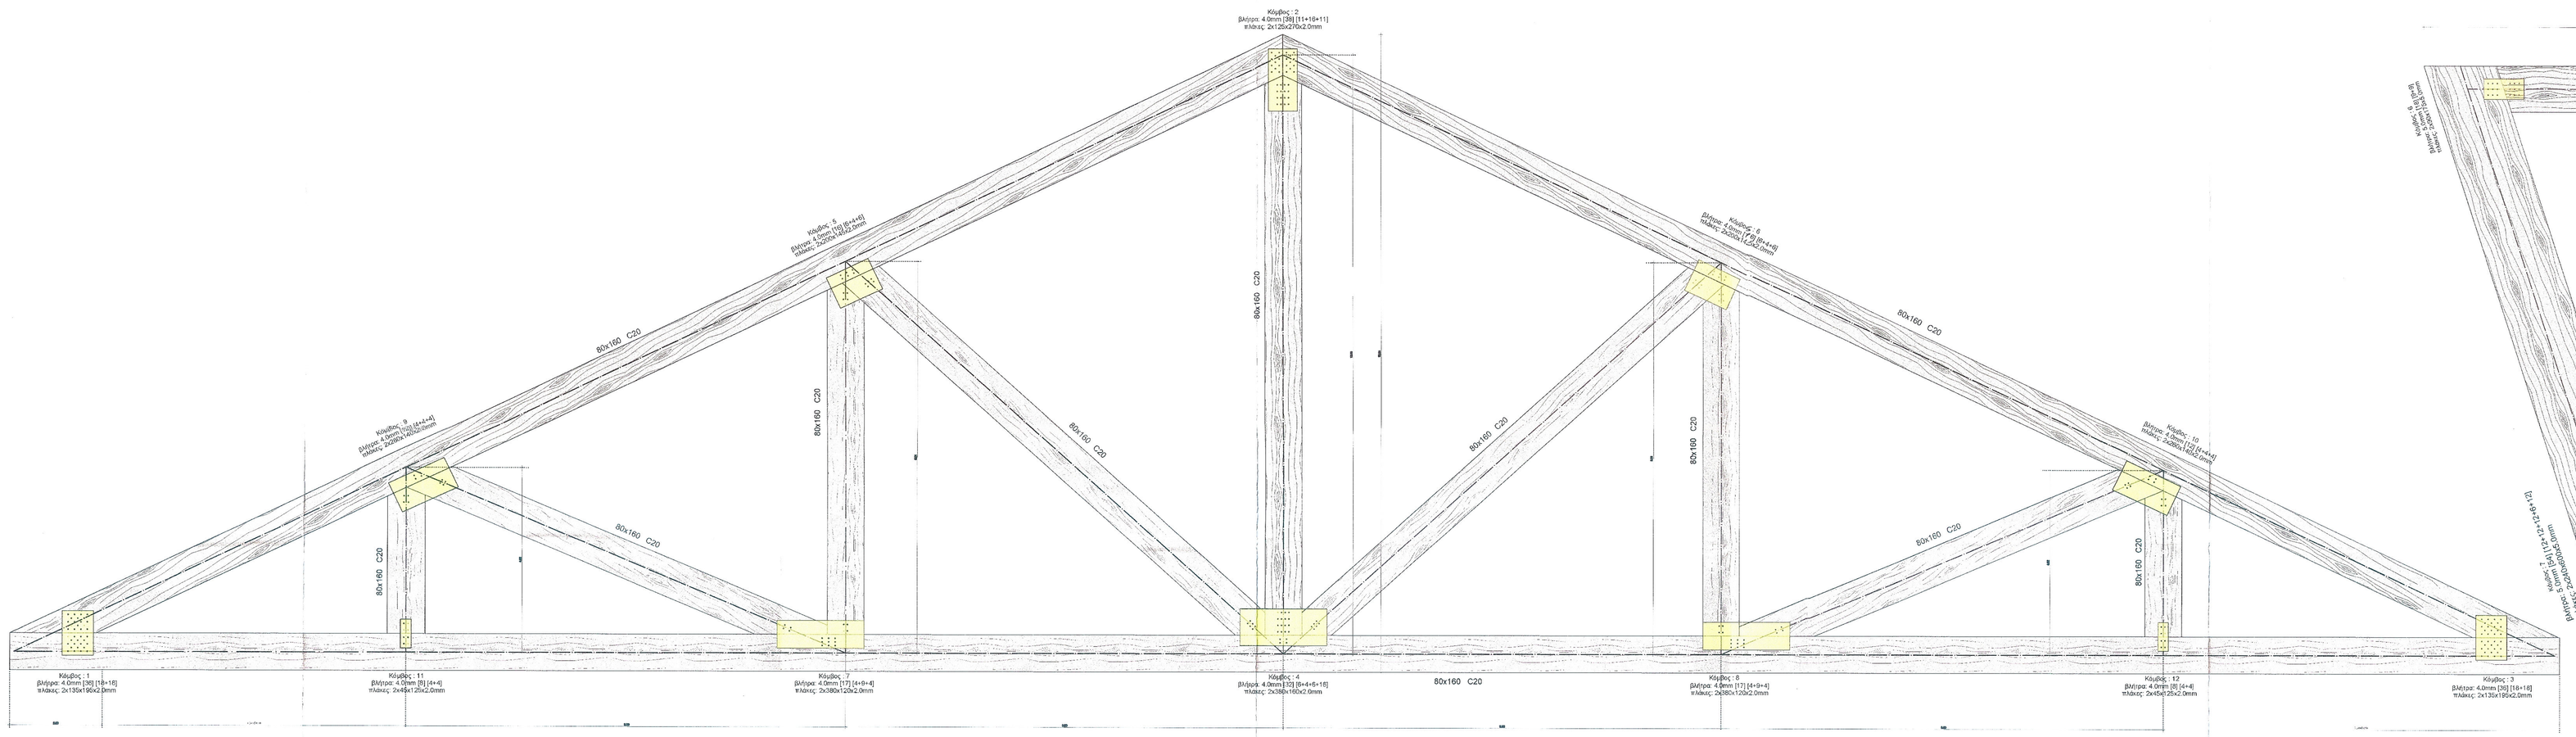

ΟΨΗ ΤΥΠΙΚΩΝ ΖΕΥΚΤΩΝ ΚΕΝΤΡΙΚΩΝ ΤΜΗΜΑΤΩΝ ΣΤΕΓΗΣ ΤΥΠΟΥ 2 - Κλ. 1/10

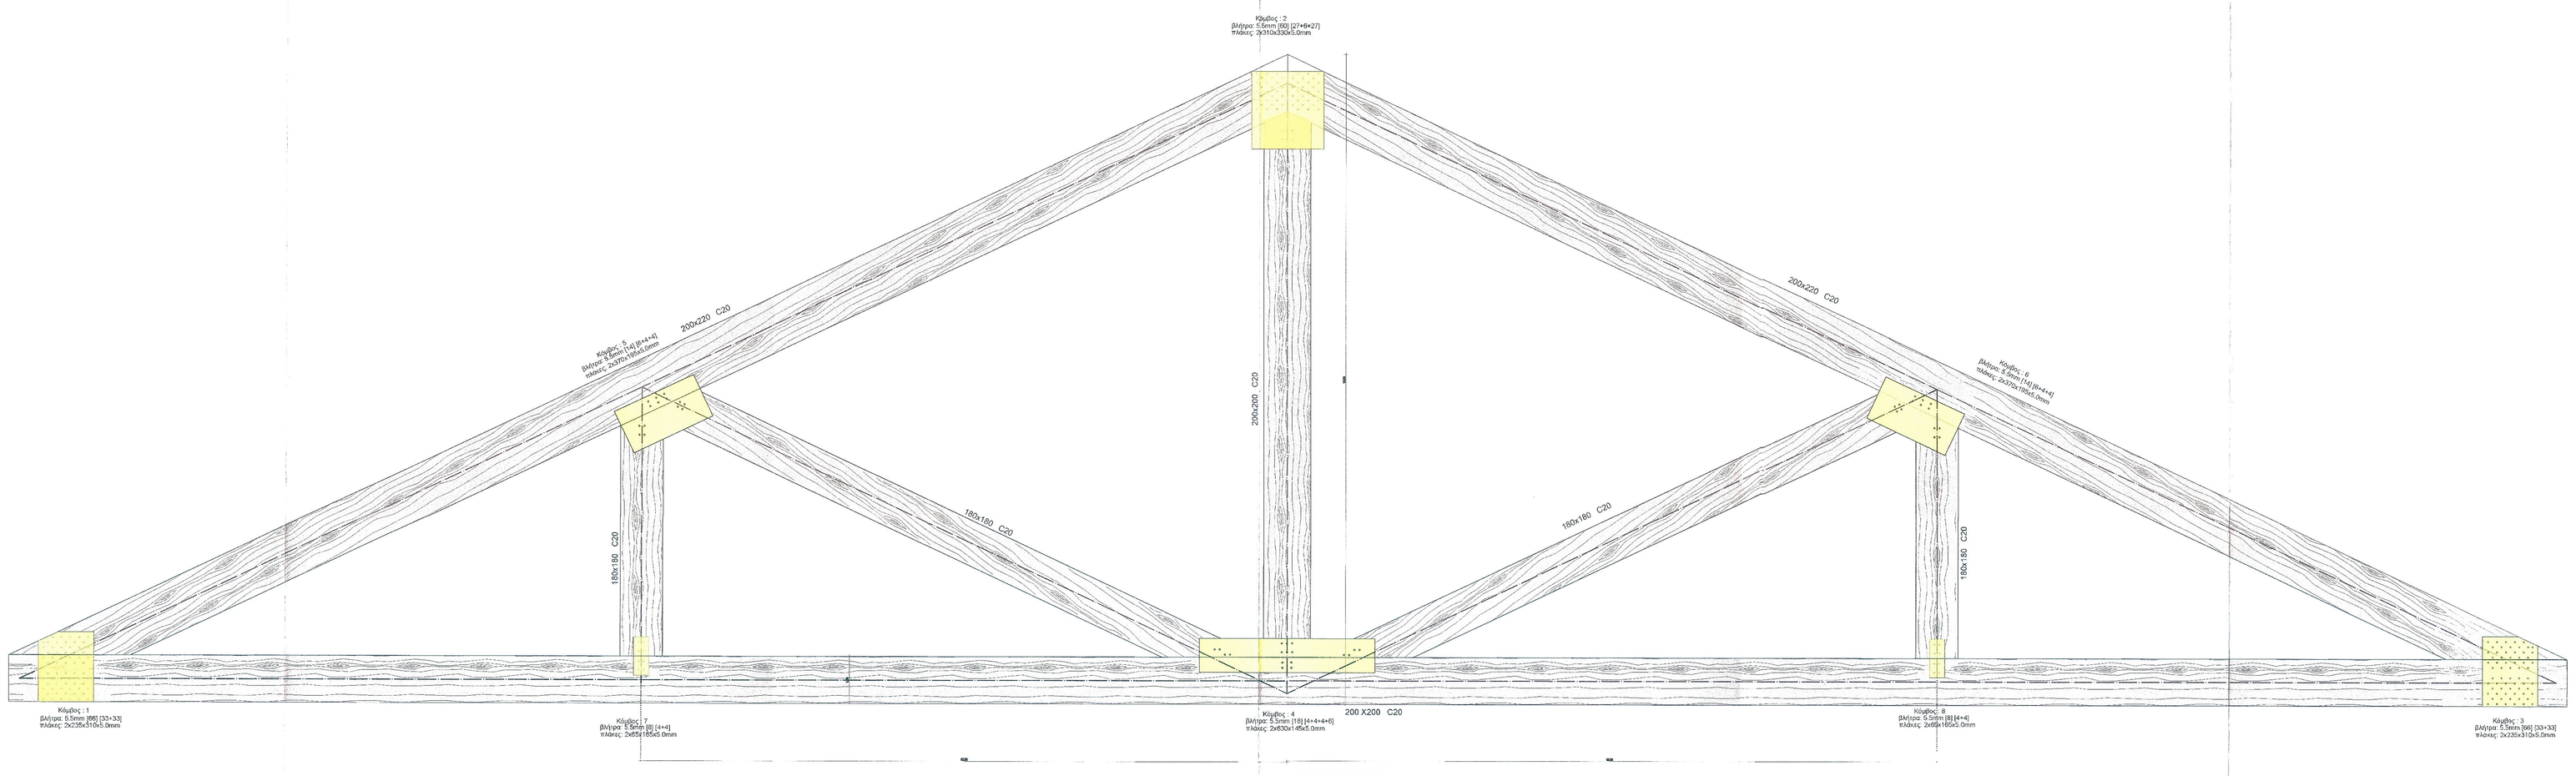

ΟΨΗ ΕΝΔΕΧΟΜΕΝΩΝ ΖΕΥΚΤΩΝ ΚΕΝΤΡΙΚΩΝ ΤΜΗΜΑΤΩΝ ΣΤΕΓΗΣ ΤΥΠΟΥ 2Α - Κλ. 1/10

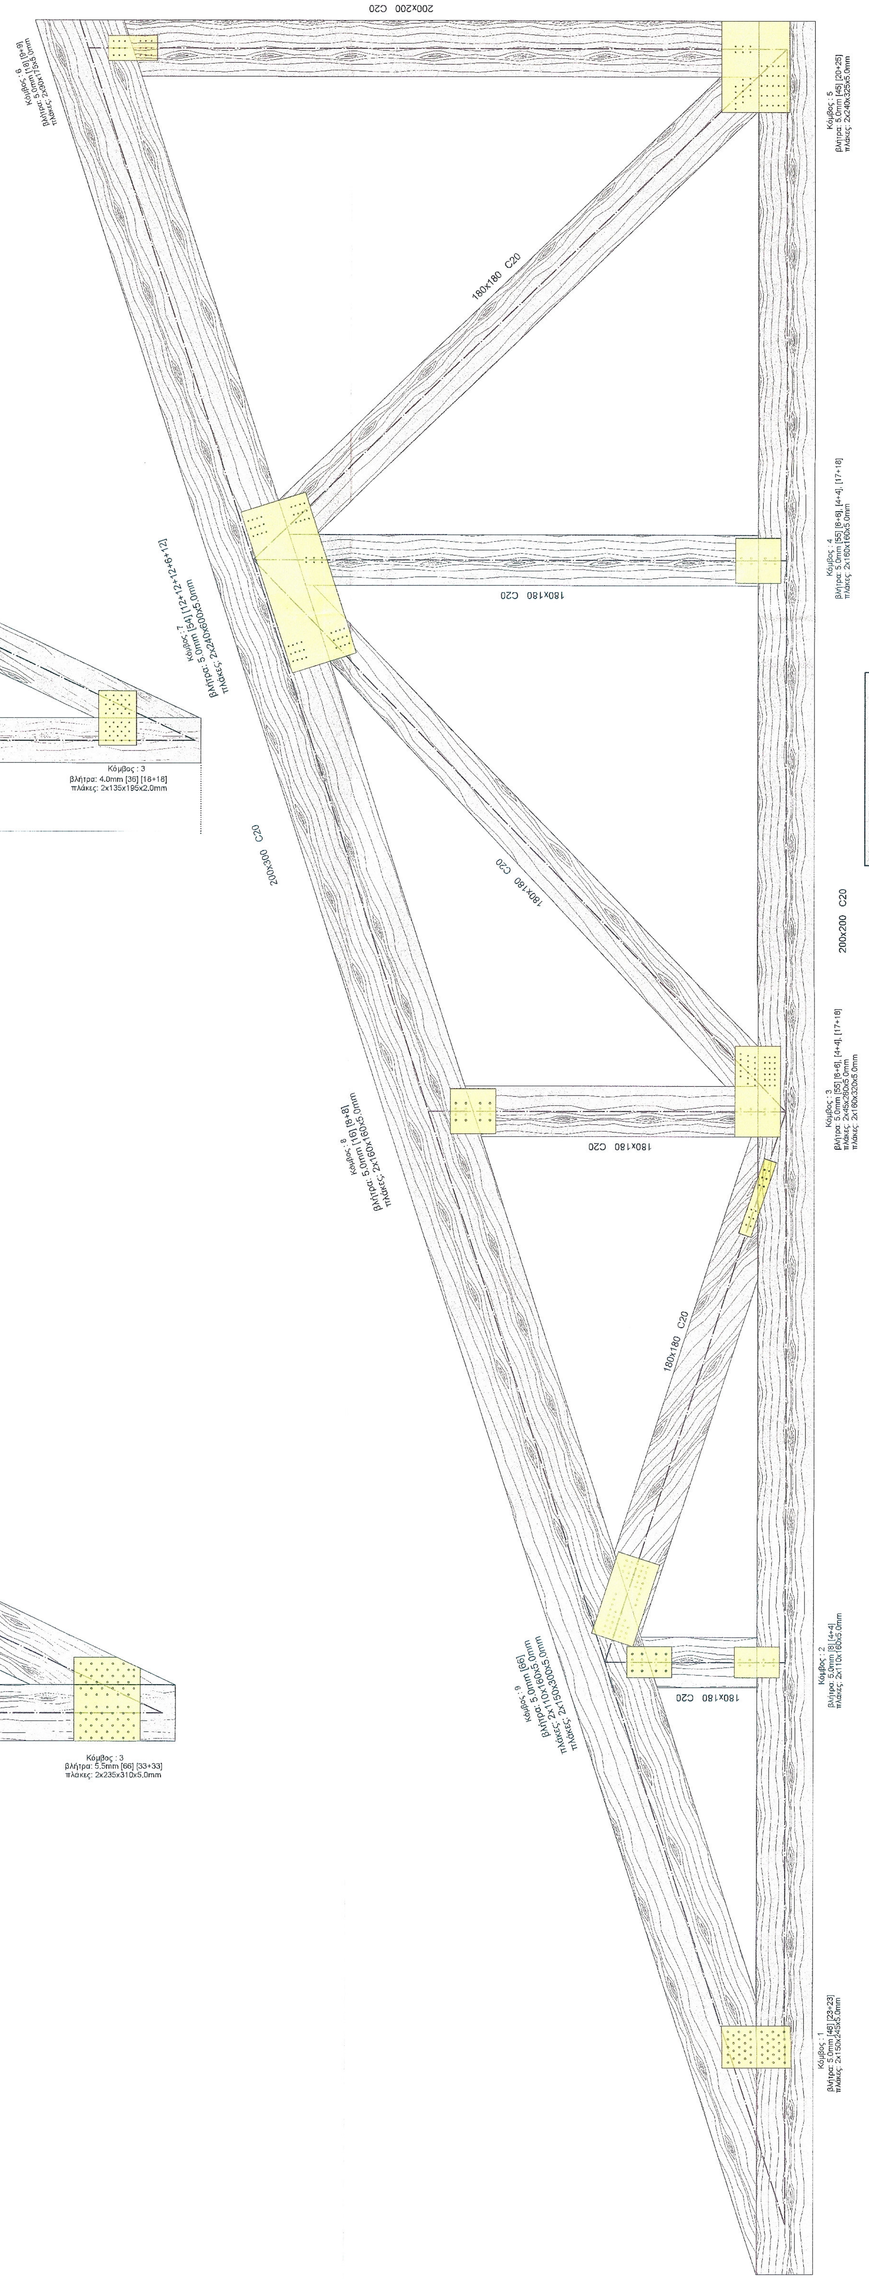

ΟΨΗ ΕΝΔΕΧΟΜΕΝΩΝ ΖΕΥΚΤΩΝ ΚΕΝΤΡΙΚΩΝ ΤΜΗΜΑΤΩΝ ΣΤΕΓΗΣ ΤΥΠΟΥ 2Α - Κλ. 1/10

ΠΑΡΑΤΗΡΗΣΗ

Για την ακριβή μέριξη των τοιχοποιιών της υπό αναπαστασευή θόρυας
Πρέ μνημ. βλ. αντίστοιχα σχέδια της εργολαβίας Αρχιτεκτονικής Μελέτης

ΕΛΕΓΧΘΗΚΕ

ΥΠΟΜΝΗΜΑ ΠΟΙΟΤΗΤΩΝ ΥΛΙΚΩΝ & ΓΕΝΙΚΩΝ ΠΑΡΑΔΟΧΩΝ ΣΤΑΤΙΚΗΣ & ΑΝΤΙΣΕΙΣΜΙΚΗΣ ΜΕΛΕΤΗΣ

Πιότητα Νέου Σκυροδέματος (min/C) : C25/30	Κατηγορία ελέγχου ορυκτοποιησης παραγωγής λιθοσωμάτων CL : E
Ποιότητα Τσιμέντο σύμφωνα Πρότυμο Ελότητας (min/C) : 5500C	Κατηγορία κατασκευής CA : B
Ποιότητα Δομη Ης Σιλλιδής Νέων Σκυρών Στέγης : C20	Ομάδα λιθοσωμάτων GI : 3
Ποιότητα Δομη Ης Σιλλιδής Νέων Πεπομένων Α' Ορόφου : C24	Σταθερότητα Εργων : 3 - Συνήθεις Σταυδότητας : 1.00
Είδος Τσιμεντο Βας : Λευκός	Συνημιτόνο : 1 - Νέγιστη Ομές Συσχ. Επιθυμητή τιμ Εδάφους : α =0.16
Χαρακτηριστική τιμή Εκτατικής αντοχής τσιμεντοκ Ης : 12.39 Mpa	Τύπος Φόρτισης : 1
Χαρακτηριστική τιμή πλευτικής αντοχής τσιμεντοκ Ης : 0.20 Mpa	Κατηγορία Εδάφους : Δ
Χαρ. τιμή τάχυς Ης διατμητικής αντοχής τσιμεντοκ λιθο : 0.13 Mpa	-Φέρουσα ικανότητα Εδάφους σ : 0.15 Mpa
Οριακή κλιμ τιμή διατμητικής αντοχής της τσιμεντοκ λιθο : 1.7 Mpa	-Ειδικο Βάρος Τσιμεντοκ (ονομ τιμή) : 25 kN/m3
Ελ-μέρος συντελεστής ασφαλείας του υλικού για την τσιμεντοκ μη : 2.50	
Ελ-μέρος συντελεστής ασφαλείας υλικού τσιμεντοκ για τους συνδυασμούς με σεισμό σπο = 1.15	
Αντοχήτη Ελκυστικ αντοχή λιθοσωμάτος fb : 42.5 Mpa	
-Μέση διαστική εφιτική αντοχήτου fm : 13.5 Mpa	
-Συνθήκε Κ για την εύρεση της διαττικής αντοχής τ̄κ τσιμεντοκ : 0.40	

ΠΑΡΑΔΟΧΕΣ ΦΟΡΤΙΣΕΩΝ

ΙΔΙΟ ΒΑΡΟΣ ΣΚΥΡΟΔΕΜΑΤΟΣ	25.0	kN/m^3	ΙΔΙΟ ΒΑΡΟΣ ΨΕΥΔΟΡΟΦΗΣ ΣΤΕΓΗΣ	0.5	kN/m^2
ΙΔΙΟ ΒΑΡΟΣ ΤΟΙΧΟΠΟΙΙΑΣ	25.0	kN/m^3	ΩΦΕΛΙΜΟ ΑΒΑΤΗΣ ΣΤΕΓΗΣ (Χιόνι)	1.95	kN/m^2
ΙΔΙΟ ΒΑΡΟΣ ΓΑΙΩΝ	22.0	kN/m^3	ΠΙΕΣΗ ΑΝΕΜΟΥ ΣΕ ΚΑΘΕΤΗ ΕΠΙΦΑΝΕΙΑ	0.804	kN/m^2
ΙΔΙΟ ΒΑΡΟΣ ΞΥΛΕΙΑΣ ΣΤΕΓΗΣ	7.5	kN/m^3	ΕΠΙΚΑΛΥΨΗ ΣΥΛΛΟΓΩΝ ΔΑΠΕΔΩΝ	0.5	kN/m^2
ΙΔΙΟ ΒΑΡΟΣ ΣΑΝΙΔΩΜΑΤΟΣ ΣΤΟΣ ΣΤΕΓΗΣ (20cm)	0.15	kN/m^2	Α' ΟΡΟΦΟΥ ΓΕΝΙΚΟΣ		
ΚΑΙ ΤΙΘΕΜΕΝΗΣ ΥΠΡΟΜΟΝΩΣΗΣ			ΩΦΕΛΙΜΟ ΔΑΠΕΔΩΝ ΓΕΝΙΚΟΣ	2.0	kN/m^2
ΙΔΙΟ ΒΑΡΟΣ ΕΓΚΙΒΩΤΙΟΥΜΕΝΗΣ ΣΤΕΓΗΣ	3.0	kN/m^2	ΩΦΕΛΙΜΟ ΠΕΡΙΒΑΛΛΟΝΤΟΣ ΧΩΡΟΥ	5.0	kN/m^2
(Ξυλοπλακίνες (Πάχους 3.5 εκ. – Κοινοβιωση 4.50 m2 για κάν κλιλή κατασκευή 1 μ2 στέγης)					

ΠΕΡΙΦΕΡΕΙΑ ΗΠΕΙΡΟΥ
Δ/ΝΣΗ ΤΕΧΝΙΚΩΝ ΕΡΓΩΝ

έργο: ΣΤΕΡΕΩΣΗ - ΑΠΟΚΑΤΑΣΤΑΣΗ Ι.Μ. ΠΡΟΦΗΤΟΥ ΗΛΙΑ ΒΙΤΣΑΣ ΔΗΜΟΥ ΖΑΓΟΡΙΟΥ

θέση: ΒΙΤΣΑ ΔΗΜΟΥ ΖΑΓΟΡΙΟΥ περιφέρεια: ΗΠΕΙΡΟΥ

μελετητές: ΛΑΜΠΡΙΝΗ ΒΑΒΒΑ, αρχιτέκτων μηχανικός
ΜΑΡΙΑ ΤΣΕΤΣΟΥ, πολιτικός μηχανικός

κατηγορία: ΣΤΑΤΙΚΗ

θέμα - τίτλος σχεδίου:
ΒΟΡΕΙΑ ΠΤΕΡΥΓΑ
ΟΨΗ ΣΤΟΙΧΕΙΩΝ (ξευκτά, ημίξευκτα) ΞΥΛΙΝΗΣ ΣΤΕΓΗΣ ΚΕΝΤΡΙΚΟΥ ΤΜΗΜΑΤΟΣ 2

αρ. σχεδίου: Σ 04

στάδιο μελέτης: ΠΡΟΤΑΣΗ-ΟΡΙΣΤΙΚΗ ΜΕΛΕΤΗ

κλ.ίμακα: 1:10 χρόνος μελέτης: ΣΕΠΤΕΜΒΡΙΟΣ 2024

ΣΥΝΤΑ.ΧΘΗΚΕ
ΙΩΑΝΝΙΝΑ 11/9/2024
Βάββα Λαμπρινή Αρχιτέκτων Μηχανικός
Τσέτσου Μαρία Πολιτικός Μηχανικός

ΕΛΕΓΧΘΗΚΕ
ΙΩΑΝΝΙΝΑ 11/9/2024
Ο ΑΝΑΠ. ΠΡΟΪΣΤΑΜΕΝΟΣ ΤΔΕΠ
Βασιλείος Κάπελος Πολιτικός Μηχανικός

ΘΕΩΡΗΘΗΚΕ
ΙΩΑΝΝΙΝΑ 11/9/2024
Η ΑΝΑΠ. ΠΡΟΪΣΤΑΜΕΝΗ ΔΙΕΥΘ. ΤΕΧΝΙΚΩΝ ΥΠΗΡΕΣΙΩΝ
Δάφνη Κατσίρη Πολιτικός Μηχανικός