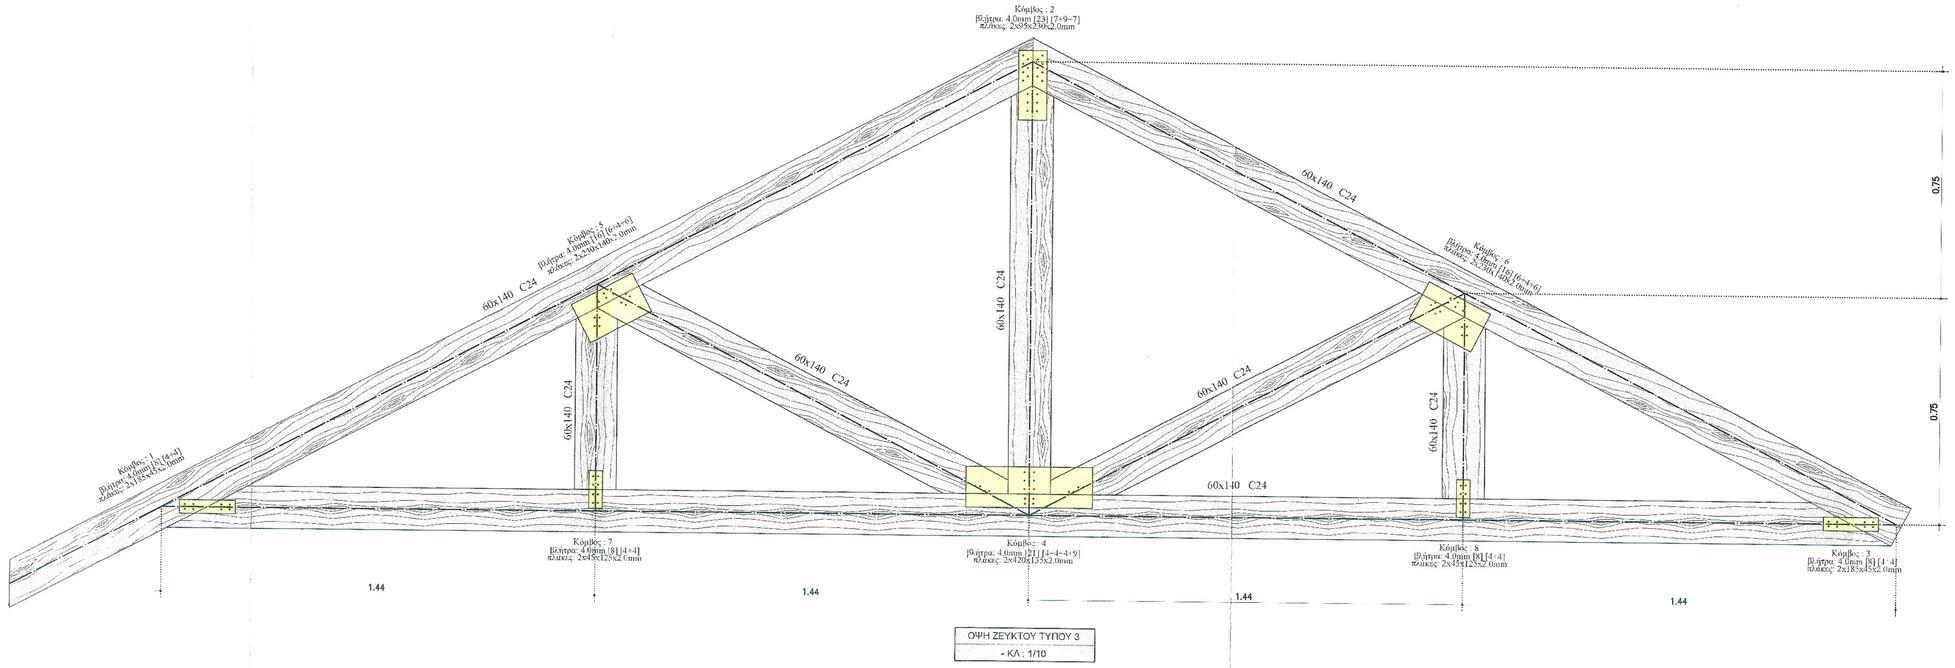

ΟΨΗ ΖΕΥΚΤΟΥ ΤΥΠΟΥ 3

- ΚΛ : 1/10

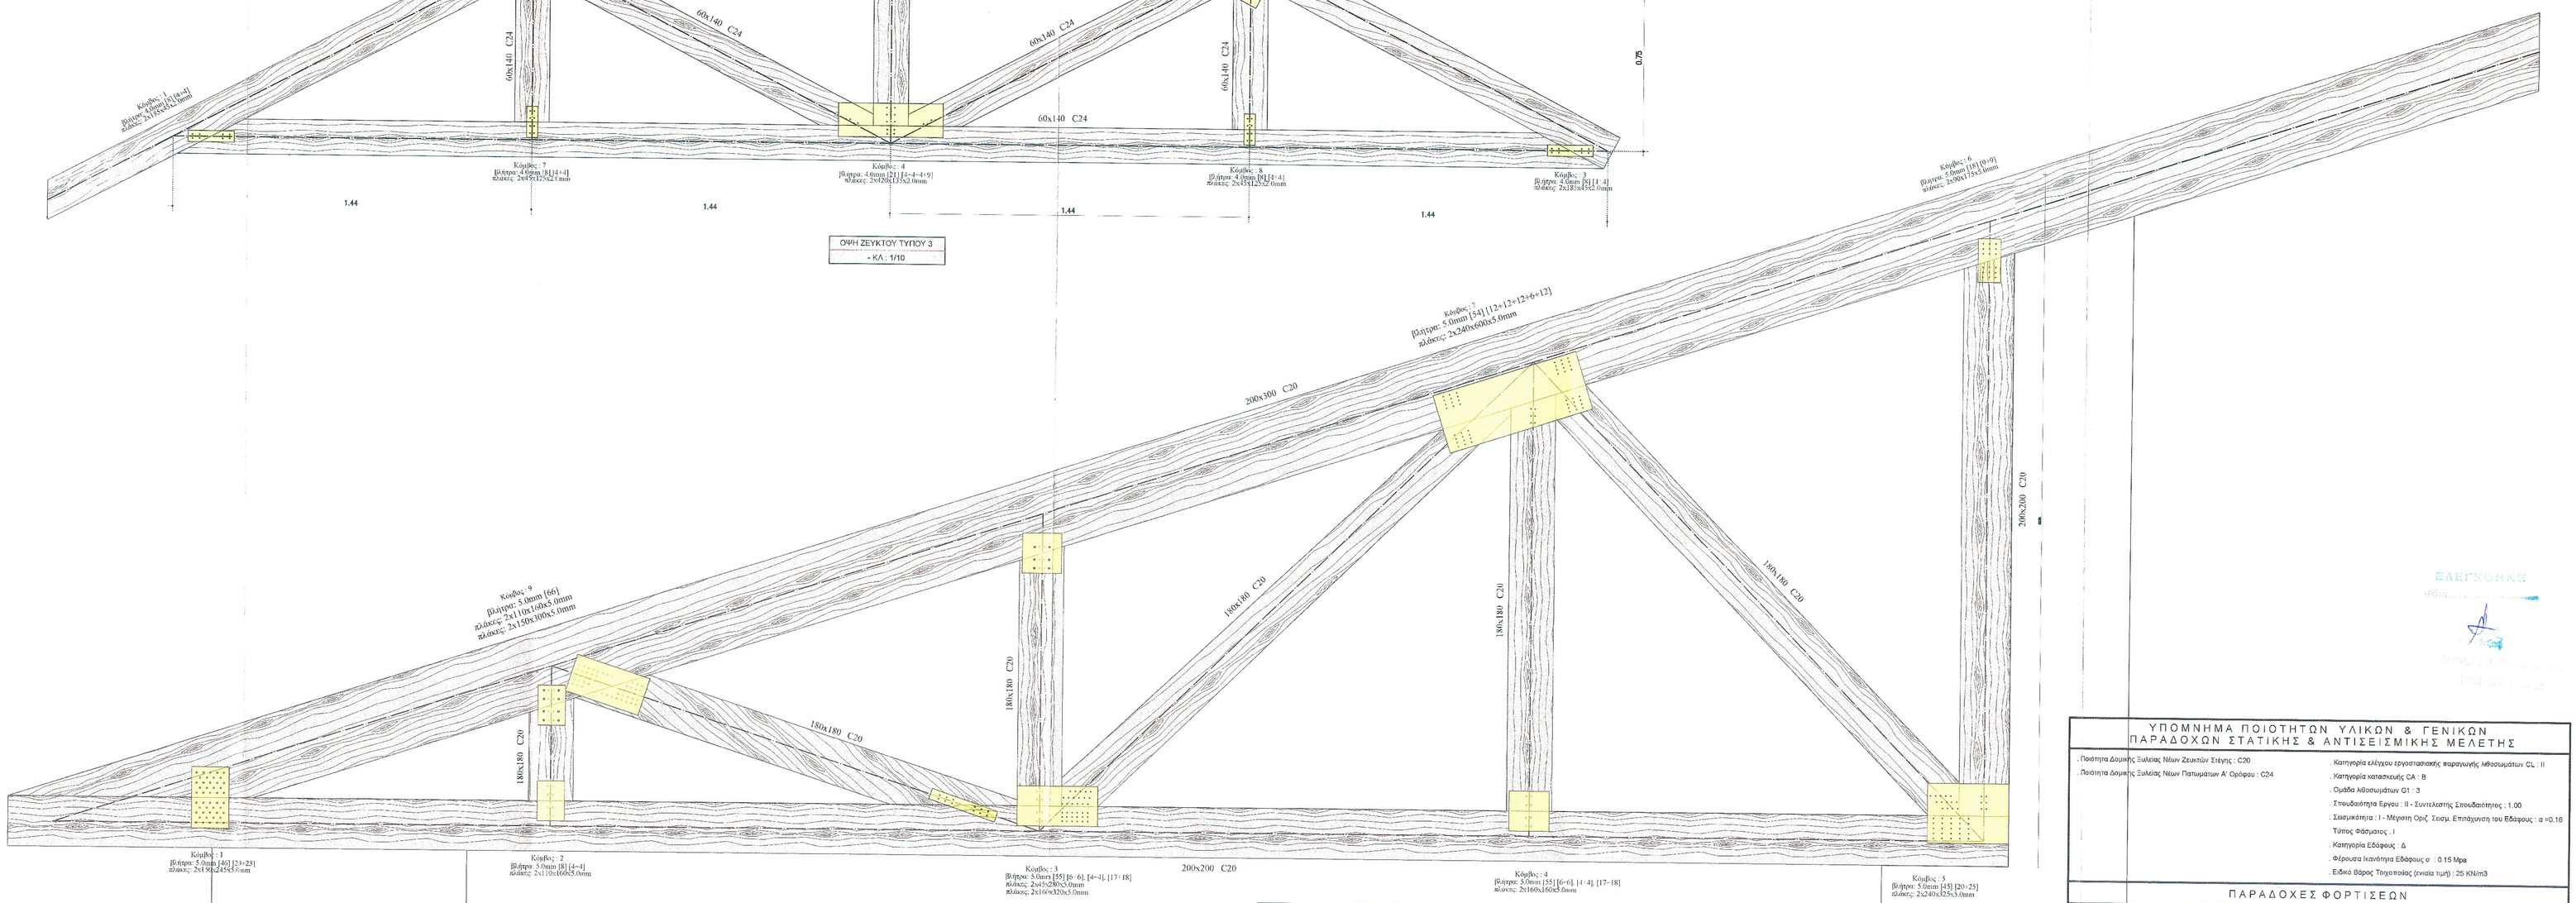

ΟΨΗ ΗΜΙΖΕΥΚΤΟΥ ΚΕΝΤΡΙΚΟΥ ΤΜΗΜΑΤΟΣ ΣΤΕΓΗΣ ΤΥΠΟΥ 4 - ΚΛ : 1/10

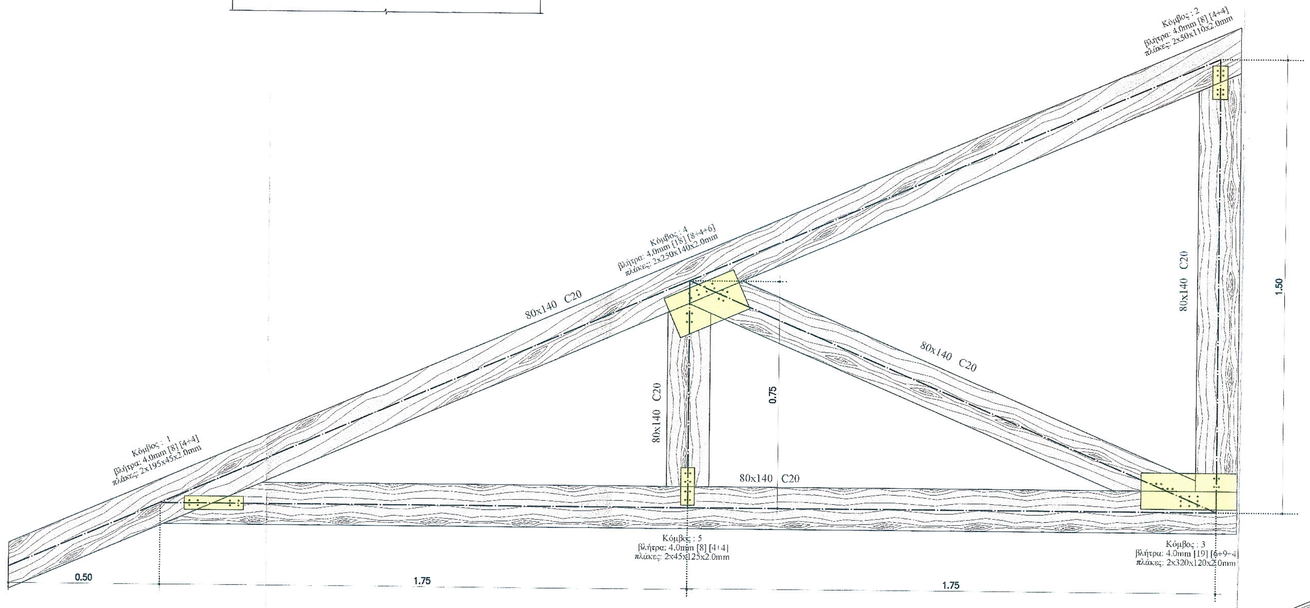

ΟΨΗ ΗΜΙΖΕΥΚΤΟΥ ΤΥΠΟΥ 1

- ΚΛ : 1/10

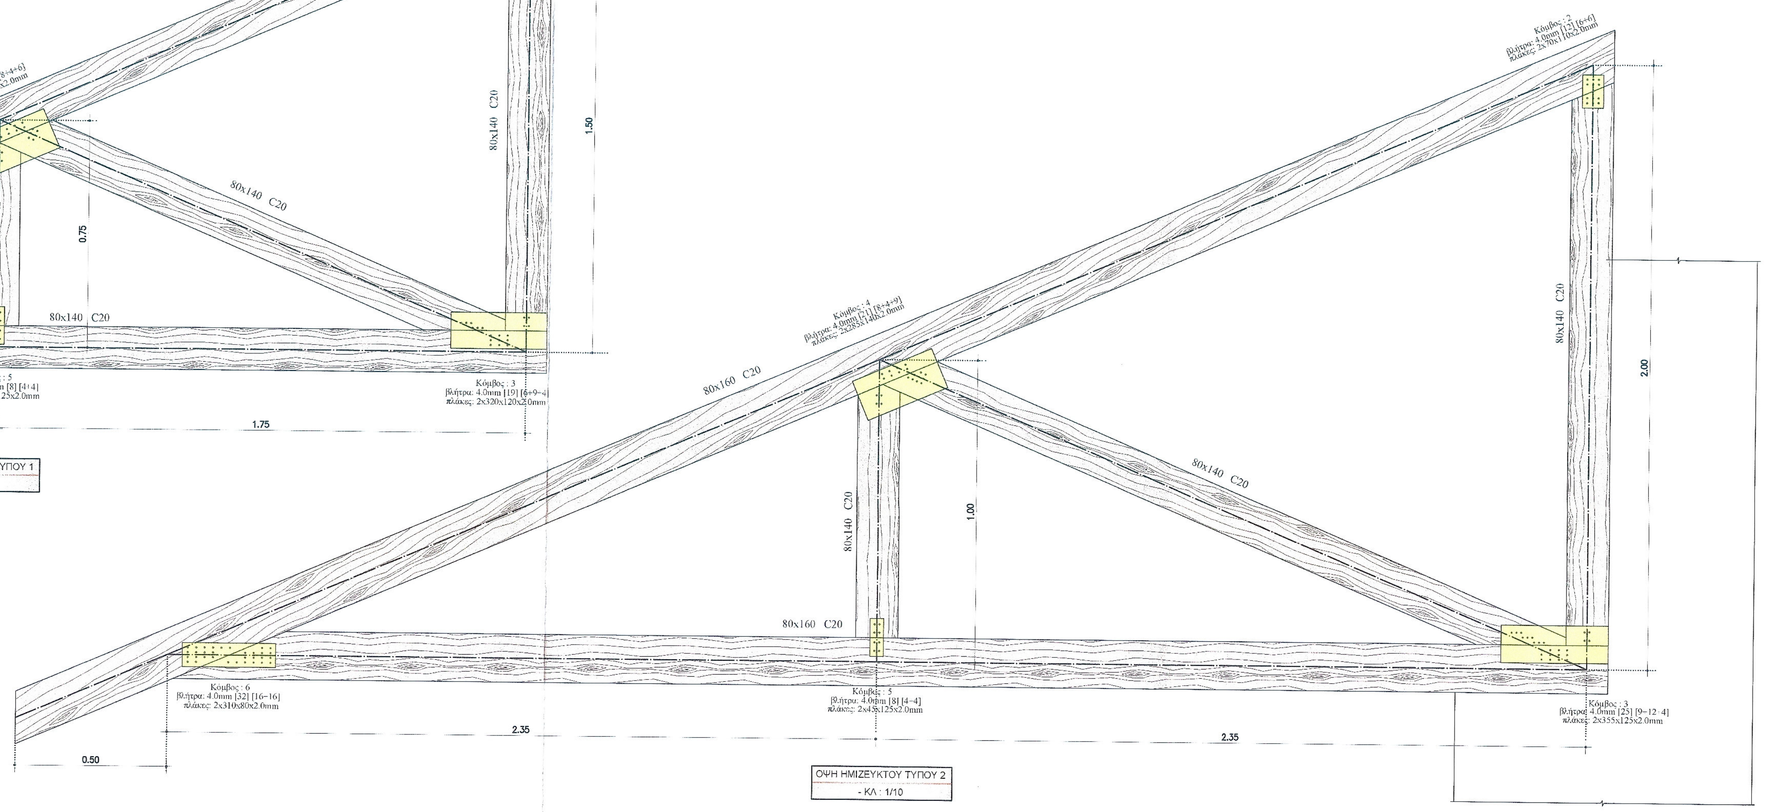

ΟΨΗ ΗΜΙΖΕΥΚΤΟΥ ΤΥΠΟΥ 2

- ΚΛ : 1/10

ΥΠΟΜΝΗΜΑ ΠΟΙΟΤΗΤΩΝ ΥΛΙΚΩΝ & ΓΕΝΙΚΩΝ ΠΑΡΑΔΟΧΩΝ ΣΤΑΤΙΚΗΣ & ΑΝΤΙΣΕΙΣΜΙΚΗΣ ΜΕΛΕΤΗΣ

. Ποιοτητα Δομικης Ξυλειας Νέων Ξευκτών Στέγης : C20
. Ποιοτητα Δομικης Ξυλειας Νέων Πατωμάτων Α' Ορόφου : C24
. Κατηγορία ελέγχου εργοστασιακής παραγωγής Μθοσωμάτων CL : II
. Κατηγορία κατασκευής CA : B
. Ομάδα Μθοσωμάτων G1 : 3
. Σπουδαιότητα Εργου : II - Συντελεστής Σπουδαιότητος : 1.00
. Σεισμικότητα : I - Μέγιστη Οριζ. Σεισμ. Επιτάχυνση του Εδάφους : α =0.16
Τύπος Φάσματος : I
. Κατηγορία Εδάφους : Δ
. Φέρουσα Ικανότητα Εδάφους σ : 0.15 Mpa
. Ειδικό Βάρος Τσιμεντοκονίας (ενιαία τιμή) : 25 KN/m3

ΠΑΡΑΔΟΧΕΣ ΦΟΡΤΙΣΕΩΝ

.ΙΔΙΟ ΒΑΡΟΣ ΣΚΥΡΟΔΕΜΑΤΟΣ	25.0	kN/m^3	.ΙΔΙΟ ΒΑΡΟΣ ΨΕΥΔΟΡΟΦΗΣ ΣΤΕΓΗΣ	0.5	kN/m
.ΙΔΙΟ ΒΑΡΟΣ ΤΟΙΧΟΠΟΙΙΑΣ	25.0	kN/m^3	. ΩΦΕΛΙΜΟ ΑΒΑΤΗΣ ΣΤΕΓΗΣ (Χάνι)	1.95	kN/m
.ΙΔΙΟ ΒΑΡΟΣ ΓΑΙΩΝ	22.0	kN/m^3	. ΠΙΕΣΗ ΑΝΕΜΟΥ ΣΕ ΚΑΘΕΤΗ ΕΠΙΦΑΝΕΙΑ	0.804	kN/m
.ΙΔΙΟ ΒΑΡΟΣ ΞΥΛΕΙΑΣ ΣΤΕΓΗΣ	7.5	kN/m^3	. ΕΠΙΚΑΛΥΨΗ ΞΥΛΙΝΩΝ ΔΑΠΕΔΩΝ	0.5	kN/m
.ΙΔΙΟ ΒΑΡΟΣ ΣΑΝΙΔΩΜΑΤΟΣ ΣΤΕΓΗΣ (20mm)	0.15	kN/m^2	Α' ΟΡΟΦΟΥ ΓΕΝΙΚΩΣ		
ΚΑΙ ΤΙΘΕΜΕΝΗΣ ΥΓΡΟΜΟΝΩΣΗΣ			. ΩΦΕΛΙΜΟ ΔΑΠΕΔΩΝ ΓΕΝΙΚΩΣ	2.0	kN/m
.ΙΔΙΟ ΒΑΡΟΣ ΕΠΙΚΑΛΥΨΗΣ ΣΤΕΓΗΣ	3.0	kN/m^2	. ΩΦΕΛΙΜΟ ΠΕΡΙΒΑΛΛΟΝΤΟΣ ΧΩΡΟΥ	5.0	kN/m
(Σχιστόπλακες Πάχους 3.0 εκ. - Κεραμίδωση 4.50 m2 για την τελική κατασκευή 1 μ2 στέγης)					

ΠΕΡΙΦΕΡΕΙΑ ΗΠΕΙΡΟΥ
Δ/ΝΣΗ ΤΕΧΝΙΚΩΝ ΕΡΓΩΝ

έργο: ΣΤΕΡΕΩΣΗ - ΑΠΟΚΑΤΑΣΤΑΣΗ Ι.Μ. ΠΡΟΦΗΤΟΥ ΗΛΙΑ ΒΙΤΣΑΣ ΔΗΜΟΥ ΖΑΓΟΡΙΟΥ

θέση: ΒΙΤΣΑ ΔΗΜΟΥ ΖΑΓΟΡΙΟΥ περιφέρεια: ΗΠΕΙΡΟΥ

μελετητές : ΛΑΜΠΡΙΝΗ ΒΑΒΒΑ, αρχιτέκτων μηχανικός
ΜΑΡΙΑ ΤΣΕΤΣΟΥ, πολιτικός μηχανικός

κατηγορία : ΣΤΑΤΙΚΗ

θέμα - τίτλος σχεδίου: Υ9 6190 / 8.11.24 αρ. σχεδίου:

ΝΟΤΙΑ ΠΤΕΡΥΓΑ
ΟΨΗ ΣΤΟΙΧΕΙΩΝ (ξευκτά, ημίξευκτα) ΞΥΛΙΝΗΣ ΣΤΕΓΗΣ

Σ 08

στάδιο μελέτης: ΠΡΟΤΑΣΗ-ΟΡΙΣΤΙΚΗ ΜΕΛΕΤΗ

κλίμακα: 1:10 χρόνος μελέτης: ΣΕΠΤΕΜΒΡΙΟΣ 2024

ΣΥΝΤΑΧΘΗΚΕ
ΙΩΑΝΝΙΝΑ 7-11-2024
Βαββά Λαμπρινή
Αρχιτεκτόνων Μηχανικός
Τσέτσου Μαρία
Πολιτικός Μηχανικός

ΕΛΕΓΧΘΗΚΕ
ΙΩΑΝΝΙΝΑ 7-11-2024
Ο ΑΝΑΠΛ. ΠΡΟΪΣΤΑΜΕΝΟΣ Τ&Π
Βασιλείου Χαράλαμπος
Ηλεκτρολόγος Μηχανικός

ΘΕΩΡΗΘΗΚΕ
ΙΩΑΝΝΙΝΑ 7-11-2024
Η ΑΝΑΠΛ. ΠΡΟΪΣΤΑΜΕΝΗ
ΔΙΝΣΗΣ ΤΕΧΝΙΚΩΝ ΕΡΓΩΝ ΠΗ
Ελένη Νικολάου
Πολιτικός Μηχανικός