ΔΙΑΤΑΞΗ ΟΠΛΙΣΜΟΥ ΠΛΑΚΑΣ ΚΑΤΑΣΤΡΩΜΑΤΟΣ
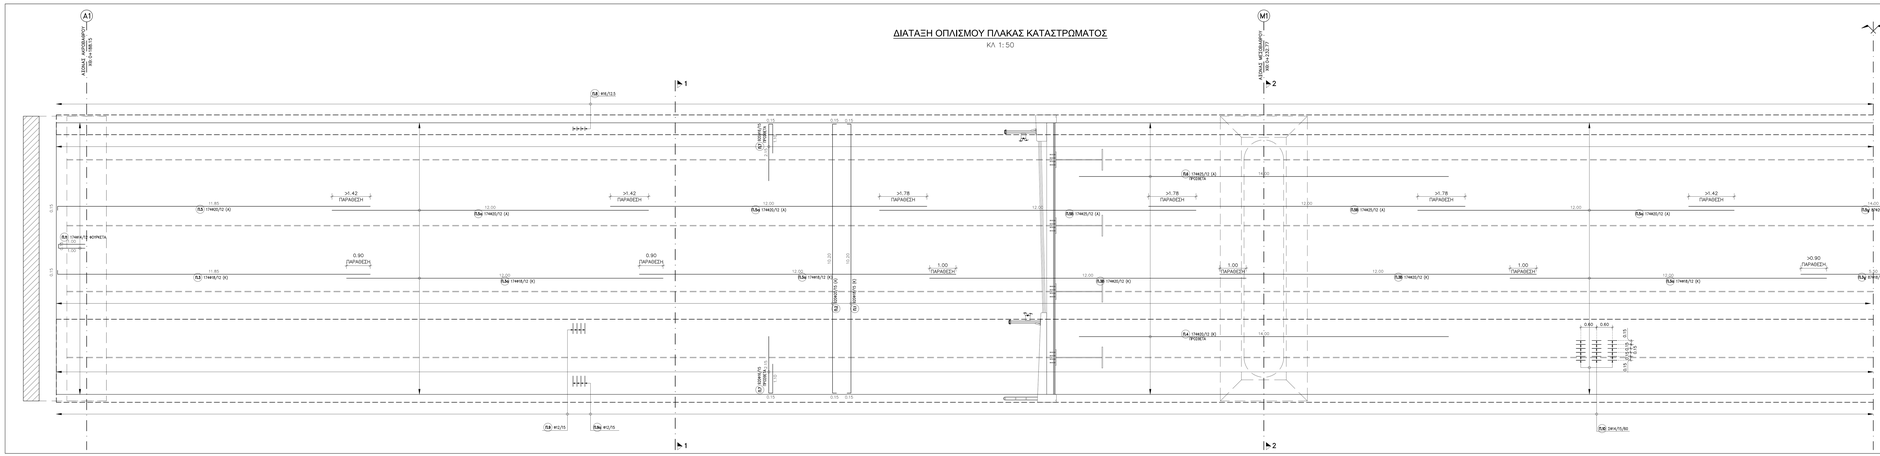
ΚΛ 1:50