KONSTANTINOS ZANNIS
23/03/2026 12:37
ακριβές αντίγραφο

ΕΛΛΗΝΙΚΗ ΔΗΜΟΚΡΑΤΙΑ
ΠΕΡΙΦΕΡΕΙΑ ΗΠΕΙΡΟΥ
ΓΕΝΙΚΗ Δ/ΝΣΗ ΠΕΡΙΒΑΛΛΟΝΤΟΣ & ΥΠΟΔΟΜΩΝ
Δ/ΝΣΗ ΤΕΧΝΙΚΩΝ ΕΡΓΩΝ & ΥΠΟΔΟΜΩΝ
ΤΜΗΜΑ ΣΥΓΚΟΙΝΩΝΙΑΚΩΝ ΕΡΓΩΝ

interreg IPA Greece – Albania Co-funded by the European Union
TRANSPORT.SAF.ER

ΠΡΟΓΡΑΜΜΑ: INTERREG VI-A IPA «Ελλάδα Αλβανία 2021-2027»

ΕΡΓΟ: Upgrading multimodal transport and road safety in cross border area (acronym: TRANSPORT.SAF.ER)

ΥΠΟΕΡΓΟ 2 : «Κατασκευή ισόπεδου κυκλικού κόμβου μπροστά από το Αεροδρόμιο Ιωαννίνων, παράλληλα με την ανακατασκευή τμήματος μήκους 0,55 χλμ. της Εθνικής Οδού Ιωαννίνων Κοζάνης»

ΣΤΑΔΙΟ:	Αριθμός Σχεδίου:
ΟΡΙΣΤΙΚΗ ΜΕΛΕΤΗ ΟΔΟΠΟΙΙΑΣ	

ΘΕΜΑ ΣΧΕΔΙΟΥ:
ΟΡΙΖΟΝΤΙΟΓΡΑΦΙΑ ΟΡΑΤΟΤΗΤΑΣ ΚΥΚΛΙΚΟΥ ΚΟΜΒΟΥ

Ο.Ο-1

ΚΛΙΜΑΚΑ: 1:500

ΣΥΝΤΑΧΘΗΚΕ:	ΕΛΕΓΧΘΗΚΕ:	ΘΕΩΡΗΘΗΚΕ:
ΔΗΜΗΤΡΙΟΣ ΤΣΙΟΥΜΠΟΣ ΠΟΛΙΤΙΚΟΣ ΜΗΧΑΝΙΚΟΣ	Ο Αναπλ. Προϊστάμενος Τ.Σ.Ε / Δ.Τ.Ε. & Υπ.	Η Αναπλ. Προϊσταμένη Δ.Τ.Ε. & Υπ.
ΚΩΝΣΤΑΝΤΙΝΟΣ ΖΑΝΝΗΣ ΤΟΠΟΓΡΑΦΟΣ ΜΗΧΑΝΙΚΟΣ		
ΠΑΝΑΓΙΩΤΗΣ ΒΟΤΤΗΣ ΗΛΕΚΤΡΟΛΟΓΟΣ ΜΗΧΑΝΙΚΟΣ	ΧΡΗΣΤΟΣ ΚΑΛΑΓΙΑΝΝΙΔΗΣ ΠΟΛΙΤΙΚΟΣ ΜΗΧΑΝΙΚΟΣ	ΑΛΕΞΑΝΔΡΑ ΤΣΩΛΑ ΠΟΛΙΤΙΚΟΣ ΜΗΧΑΝΙΚΟΣ

Μήκη ορατότητας για στάση κατά την προσέγγιση

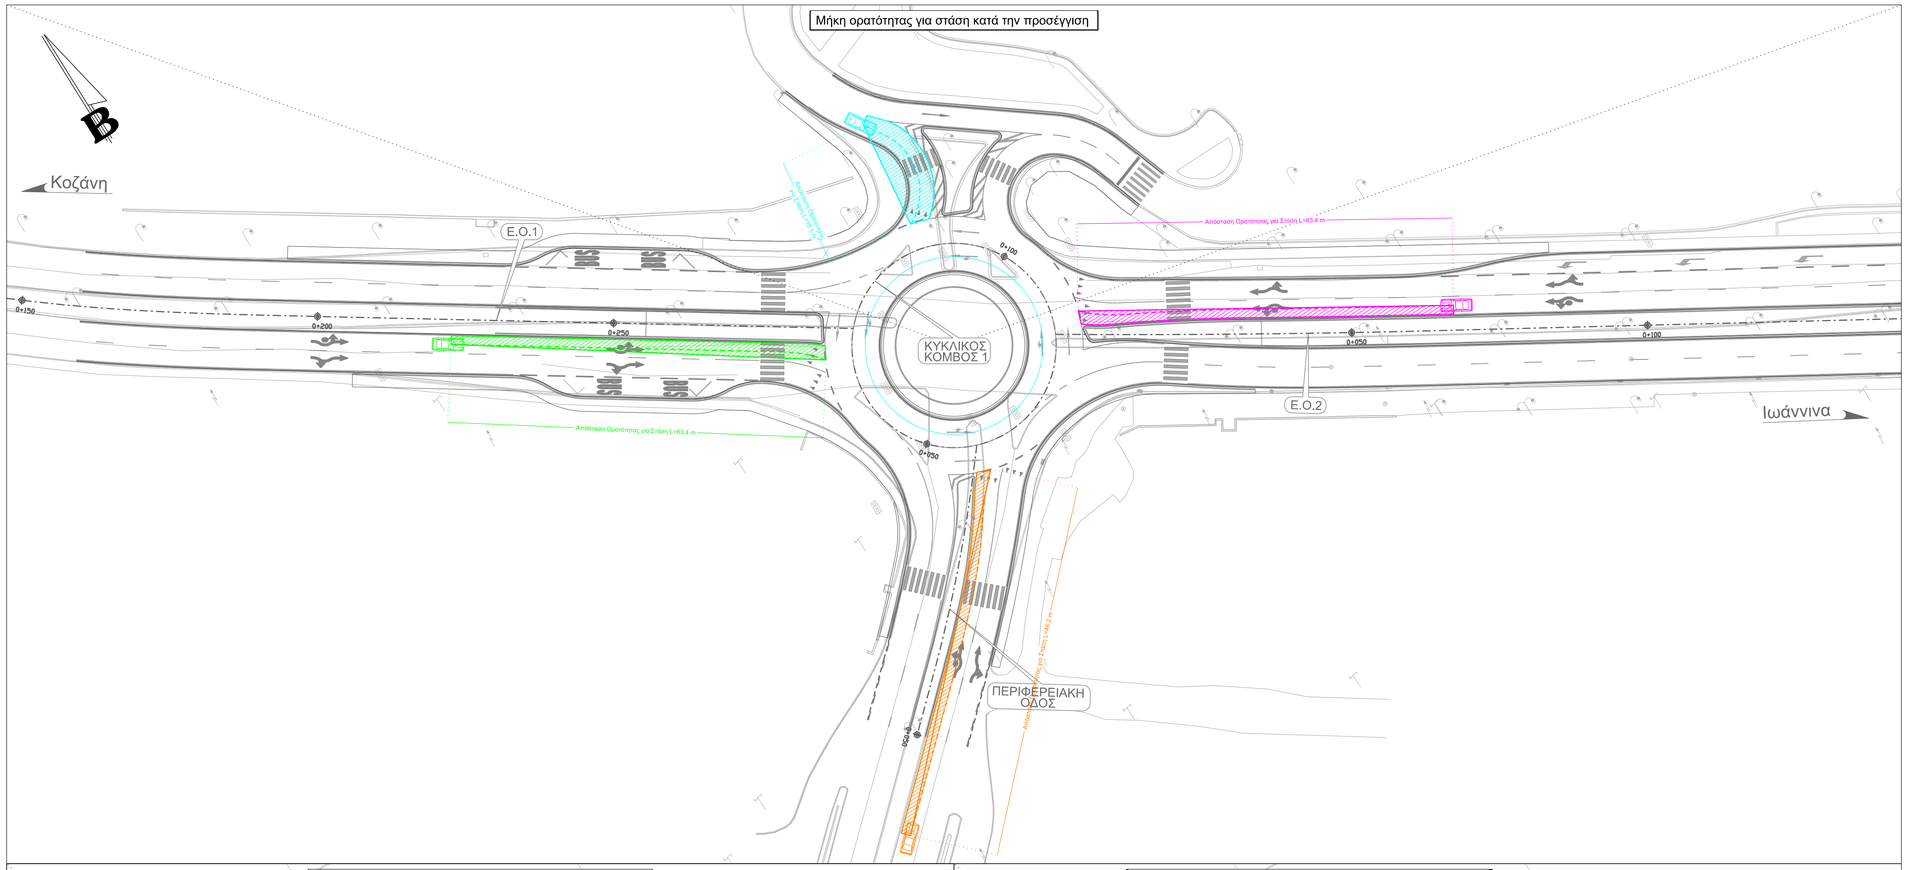

Μήκος ορατότητας για στάση επί του δακτυλίου κυκλοφορίας

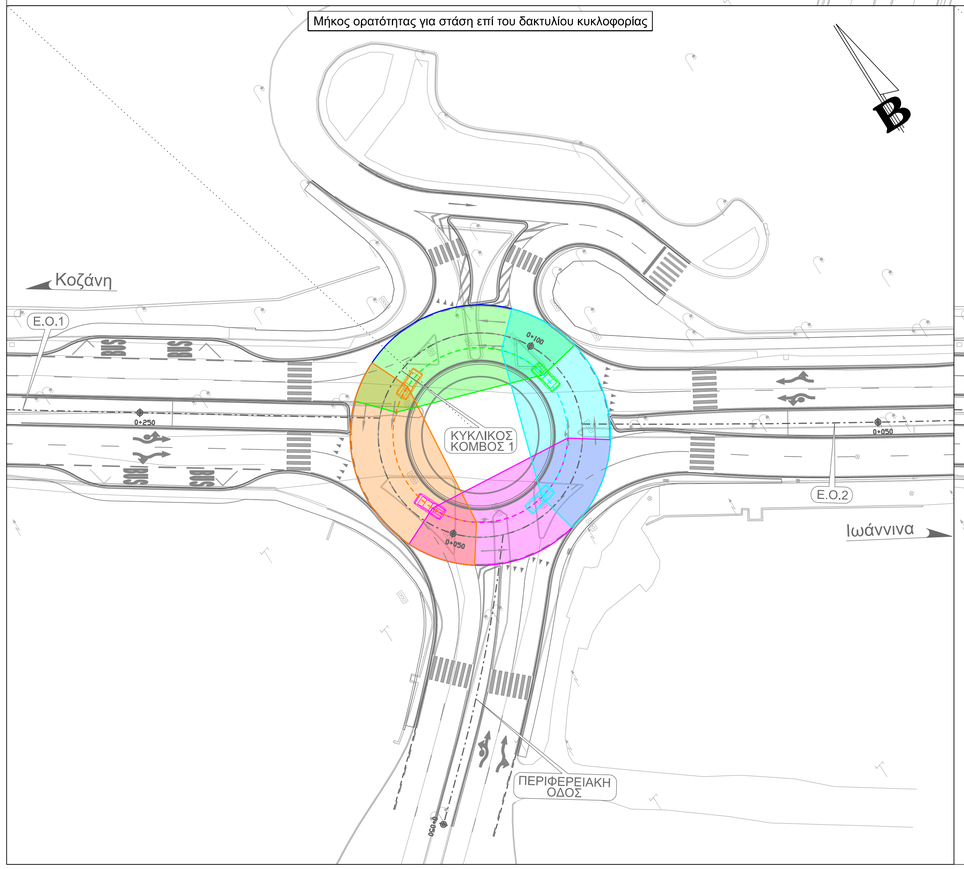
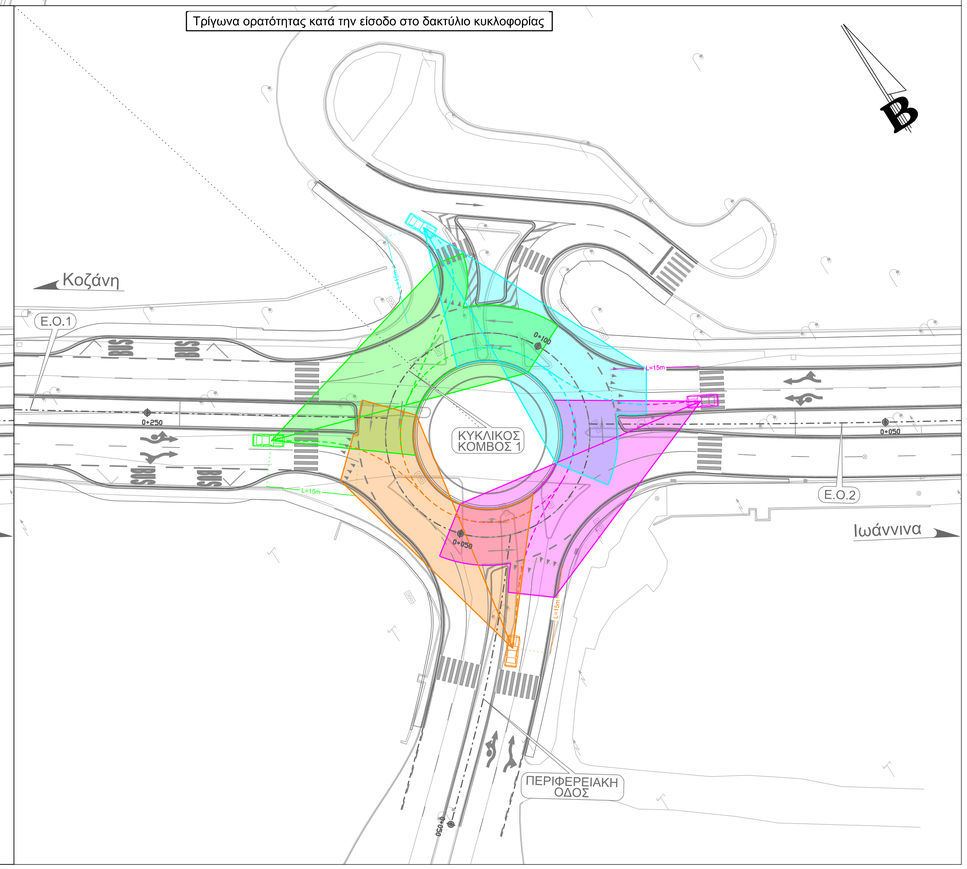
Τρίγωνα ορατότητας κατά την είσοδο στο δακτύλιο κυκλοφορίας