KONSTANTINOS ZANNIS
23/03/2026 12:45
ακριβές αντίγραφο

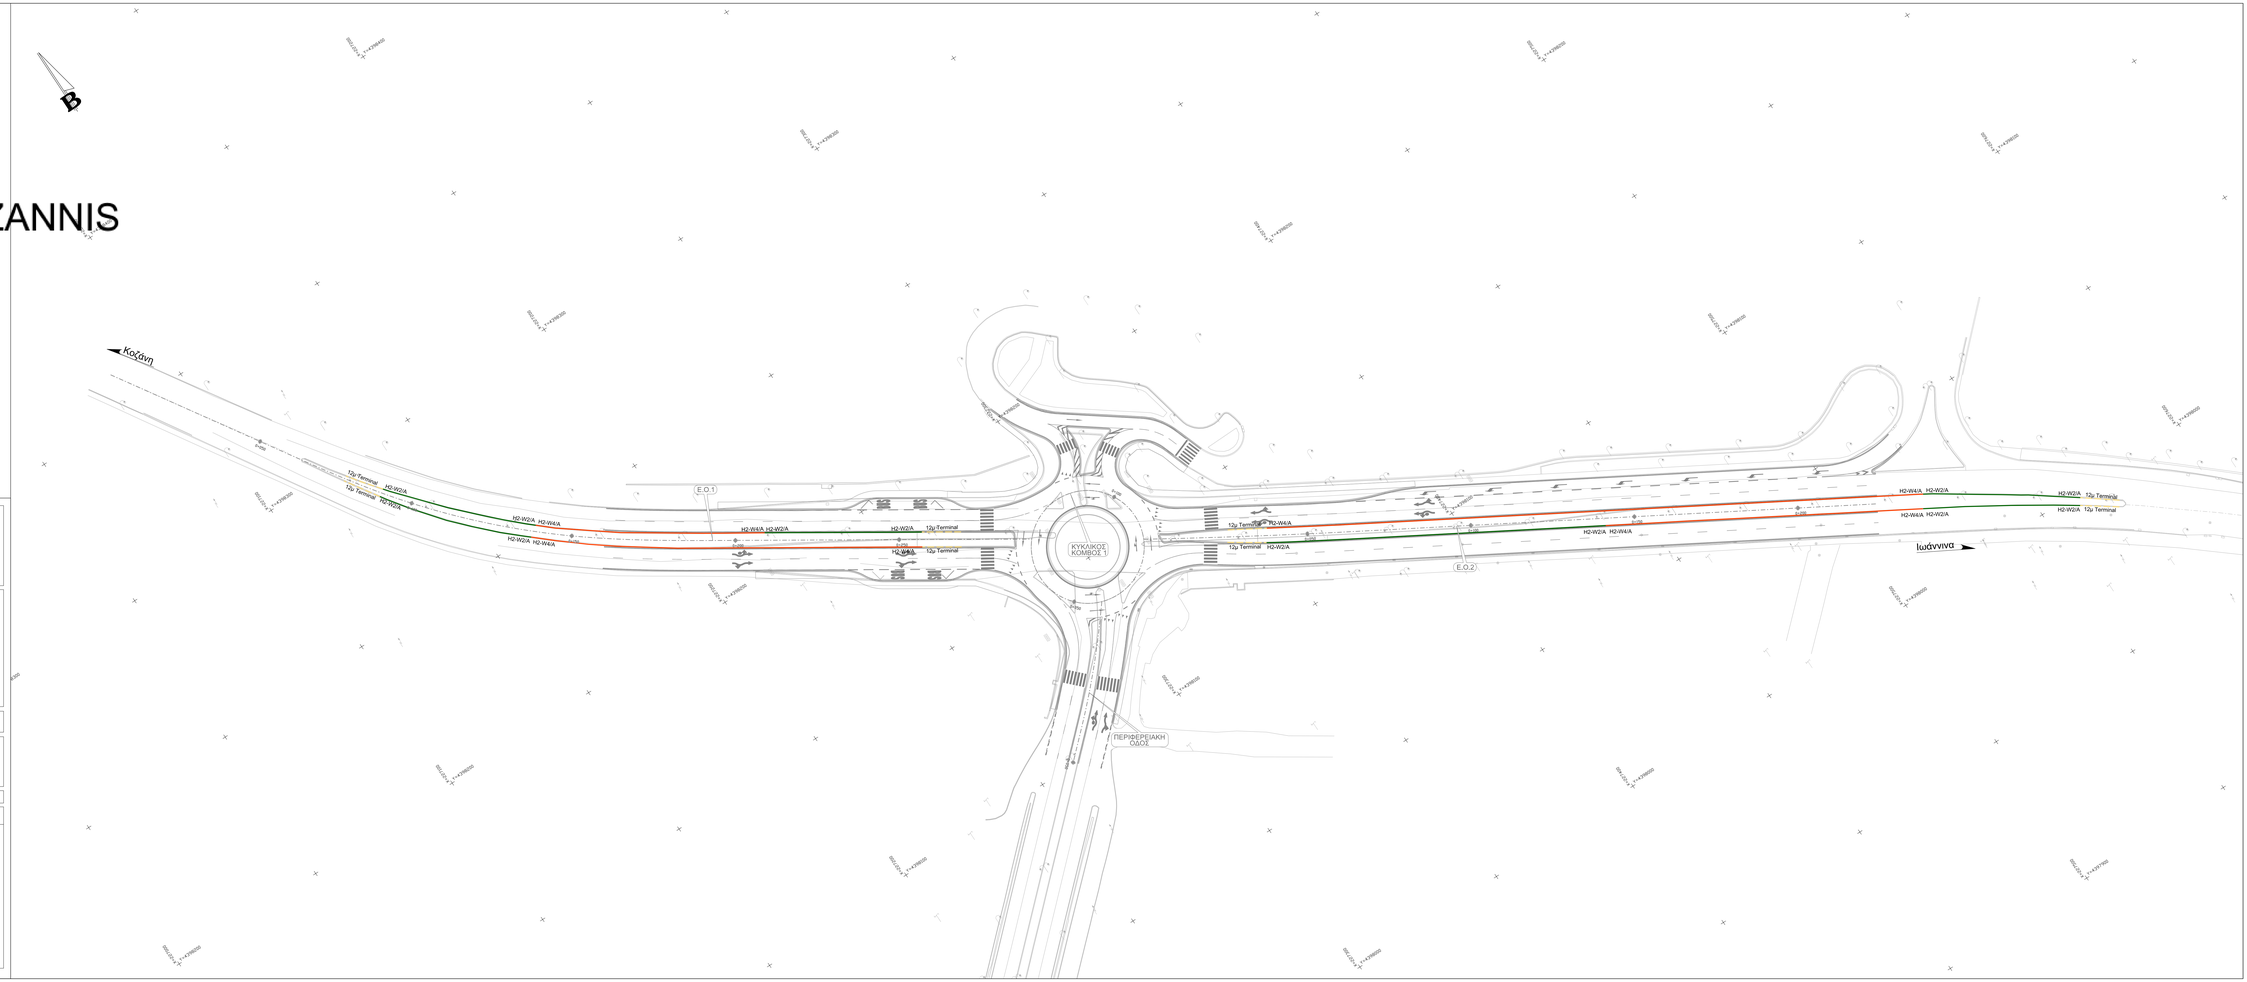

ΕΛΛΗΝΙΚΗ ΔΗΜΟΚΡΑΤΙΑ
ΠΕΡΙΦΕΡΕΙΑ ΗΠΕΙΡΟΥ
ΓΕΝΙΚΗ ΔΙΝΣΗ ΠΕΡΙΒΑΛΛΟΝΤΟΣ & ΥΠΟΔΟΜΩΝ
ΔΙΝΣΗ ΤΕΧΝΙΚΩΝ ΕΡΓΩΝ & ΥΠΟΔΟΜΩΝ
ΤΜΗΜΑ ΣΥΓΚΟΙΝΩΝΙΑΚΩΝ ΕΡΓΩΝ

Interreg IPA Greece - Albania Co-funded by the European Union
TRANSPORT.SAF.ER

ΠΡΟΓΡΑΜΜΑ: INTERREG VI-A IPA «Ελλάδα Αλβανία 2021-2027»

ΕΡΓΟ: Upgrading multimodal transport and road safety in cross border area (acronym: TRANSPORT.SAF.ER)

ΥΠΟΕΡΓΟ 2 : «Κατασκευή ισόπεδου κυκλικού κόμβου μπροστά από το Αεροδρόμιο Ιωαννίνων, παράλληλα με την αναστασέκευή τμήματος μήκους 0,55 χλμ. της Εθνικής Οδού Ιωαννίνων Καζάνης»

ΣΤΑΔΙΟ:	Αριθμός Σχεδίου:
ΜΕΛΕΤΗ ΣΗΜΑΝΣΗΣ - ΑΣΦΑΛΙΣΗΣ	

ΘΕΜΑ ΣΧΕΔΙΟΥ:	
ΟΡΙΖΟΝΤΙΟΓΡΑΦΙΑ ΑΣΦΑΛΙΣΗΣ	Ο.Α-1

ΚΛΙΜΑΚΑ: 1:500

ΣΥΝΤΑΧΘΗΚΕ:	ΕΛΕΓΧΘΗΚΕ:	ΘΕΩΡΗΘΗΚΕ:
ΔΗΜΗΤΡΙΟΣ ΤΣΟΥΜΠΟΣ ΠΟΛΙΤΙΚΟΣ ΜΗΧΑΝΙΚΟΣ	Ο Αναπλ. Προϊστ/νσης Τ.Σ.Ε / Δ.Τ.Ε. & Υπ.	Η Αναπλ. Προϊστ/νσης Δ.Τ.Ε. & Υπ.
ΚΩΝΣΤΑΝΤΙΝΟΣ ΖΑΝΝΗΣ ΤΟΠΟΓΡΑΦΟΣ ΜΗΧΑΝΙΚΟΣ		
ΠΑΝΑΓΙΩΤΗΣ ΒΟΤΤΗΣ ΗΛΕΚΤΡΟΛΟΓΟΣ ΜΗΧΑΝΙΚΟΣ	ΧΡΗΣΤΟΣ ΚΑΛΑΪΤΖΑΝΙΔΗΣ ΠΟΛΙΤΙΚΟΣ ΜΗΧΑΝΙΚΟΣ	ΑΛΕΞΑΝΔΡΑ ΤΣΙΛΙΑ ΠΟΛΙΤΙΚΟΣ ΜΗΧΑΝΙΚΟΣ