KONSTANTINOS ZANNIS
23/03/2026 12:46
ακοιβές αντίγραφο

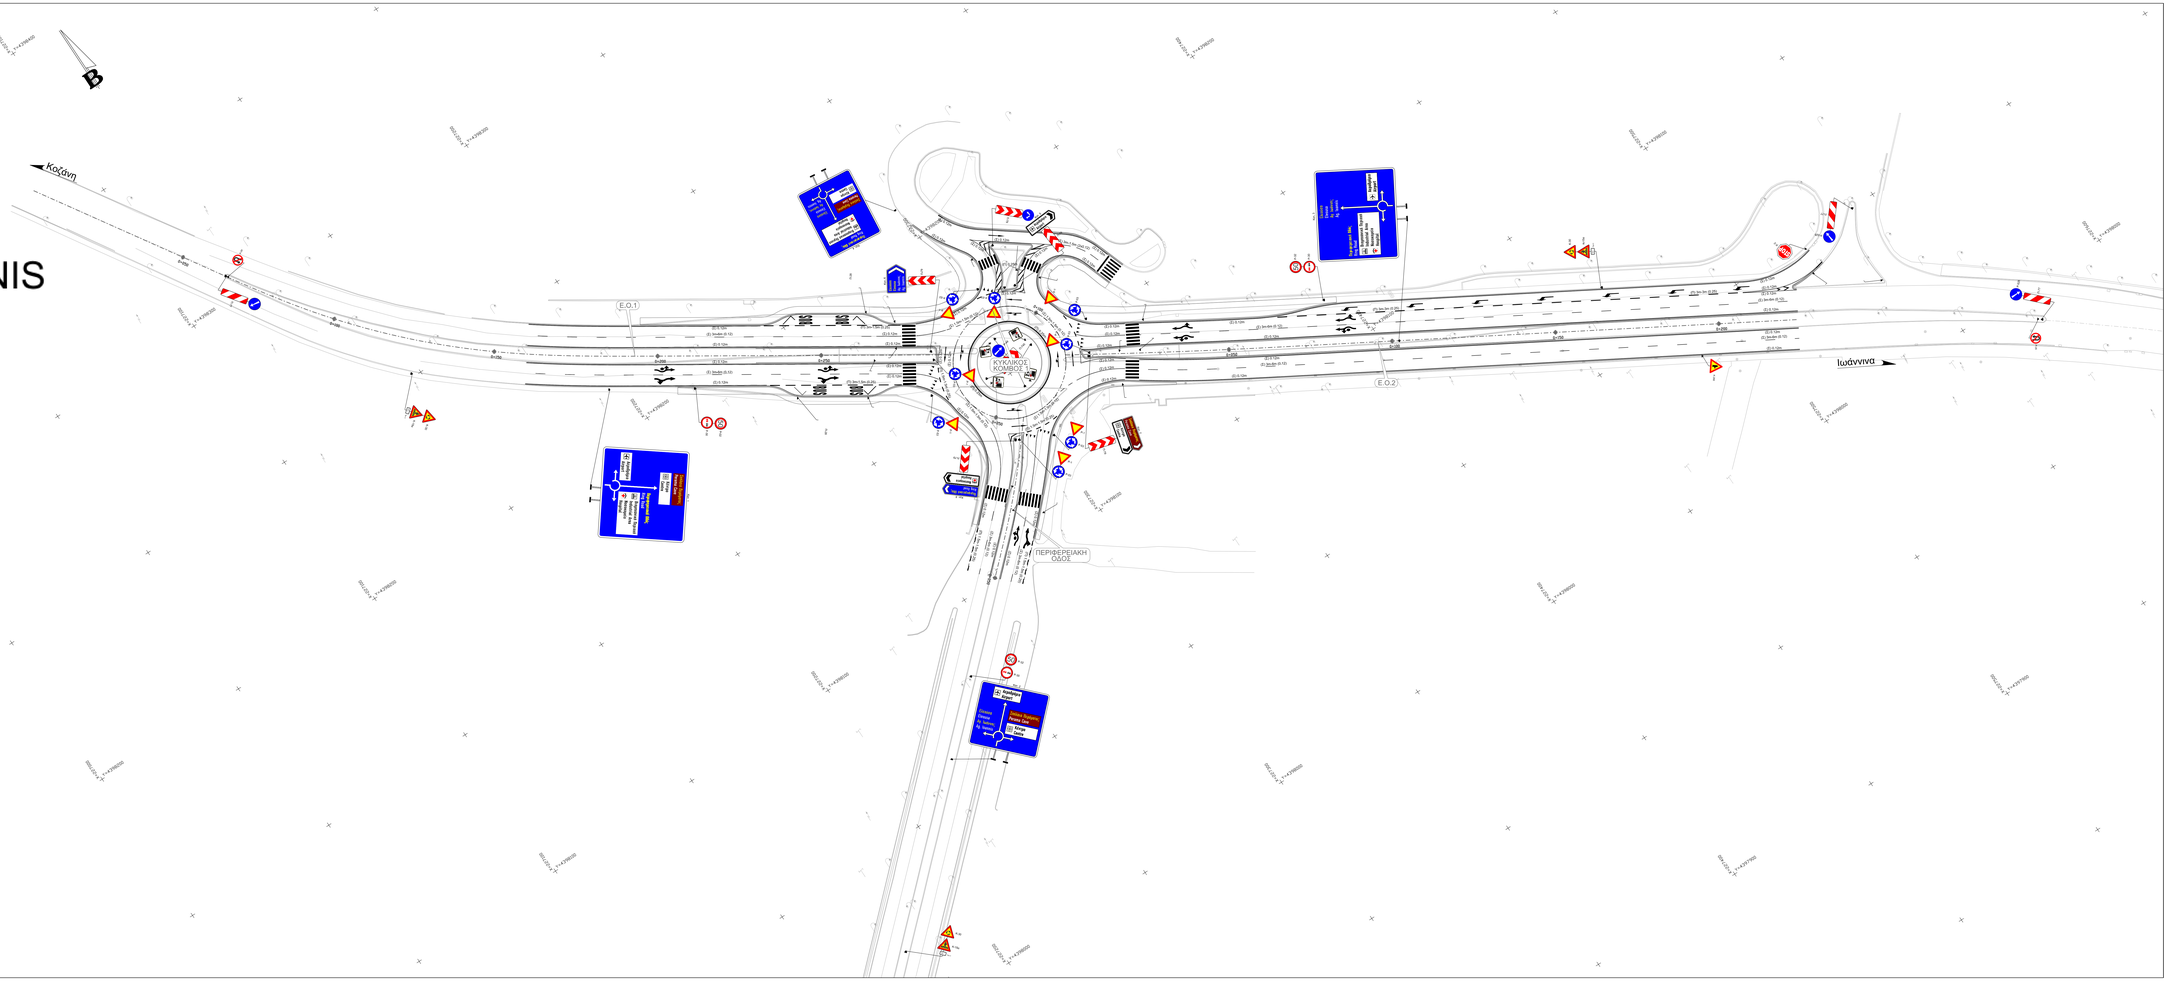

ΕΛΛΗΝΙΚΗ ΔΗΜΟΚΡΑΤΙΑ
ΠΕΡΙΦΕΡΕΙΑ ΗΠΕΙΡΟΥ
ΓΕΝΙΚΗ Δ/ΝΣΗ ΠΕΡΙΒΑΛΛΟΝΤΟΣ & ΥΠΟΔΟΜΩΝ
Δ/ΝΣΗ ΤΕΧΝΙΚΩΝ ΕΡΓΩΝ & ΥΠΟΔΟΜΩΝ
ΤΜΗΜΑ ΣΥΓΚΟΙΝΩΝΙΑΚΩΝ ΕΡΓΩΝ

Interreg IPA Greece - Albania — Co-funded by the European Union
TRANSPORT.SAF.ER

ΠΡΟΓΡΑΜΜΑ: INTERREG VI-A IPA «Ελλάδα Αλβανία 2021-2027»
ΕΡΓΟ: Upgrading multimodal transport and road safety in cross border area (acronym: TRANSPORT.SAF.ER)
ΥΠΟΕΡΓΟ 2 : «Κατασκευή ισόπεδου κυκλικού κόμβου μπροστά από το Αεροδρόμιο Ιωαννίνων, παράλληλα με την ανακατασκευή τμήματος μήκους 0,55 χλμ. της Εθνικής Οδού Ιωαννίνων Κοζάνης»

ΣΤΑΔΙΟ:	Αριθμός Σχεδίου:
ΜΕΛΕΤΗ ΣΗΜΑΝΣΗΣ - ΑΣΦΑΛΙΣΗΣ	
ΘΕΜΑ ΣΧΕΔΙΟΥ: ΟΡΙΖΟΝΤΙΟΓΡΑΦΙΑ ΣΗΜΑΝΣΗΣ	Ο.Σ-1

ΚΛΙΜΑΚΑ: 1:500

ΣΥΝΤΑΧΘΗΚΕ:	ΕΛΕΓΧΘΗΚΕ:	ΘΕΩΡΗΘΗΚΕ:
ΔΗΜΗΤΡΙΟΣ ΤΣΙΚΟΥΛΗΣ ΠΟΛΙΤΙΚΟΣ ΜΗΧΑΝΙΚΟΣ	Ο Αναπλ. Προϊστάμενος Τ.Σ.Ε / Δ.Τ.Ε. & Υπ.	Η Αναπλ. Προϊσταμένη Δ.Τ.Ε. & Υπ.
ΚΩΝΣΤΑΝΤΙΝΟΣ ΖΑΝΝΗΣ ΤΟΠΟΓΡΑΦΟΣ ΜΗΧΑΝΙΚΟΣ		
ΠΑΝΑΓΙΩΤΗΣ ΒΟΪΤΗΣ ΗΛΕΚΤΡΟΛΟΓΟΣ ΜΗΧΑΝΙΚΟΣ	ΧΡΗΣΤΟΣ ΚΑΛΑΪΤΖΑΝΙΔΗΣ ΠΟΛΙΤΙΚΟΣ ΜΗΧΑΝΙΚΟΣ	ΑΛΕΞΑΝΔΡΑ ΤΣΟΛΑ ΠΟΛΙΤΙΚΟΣ ΜΗΧΑΝΙΚΟΣ