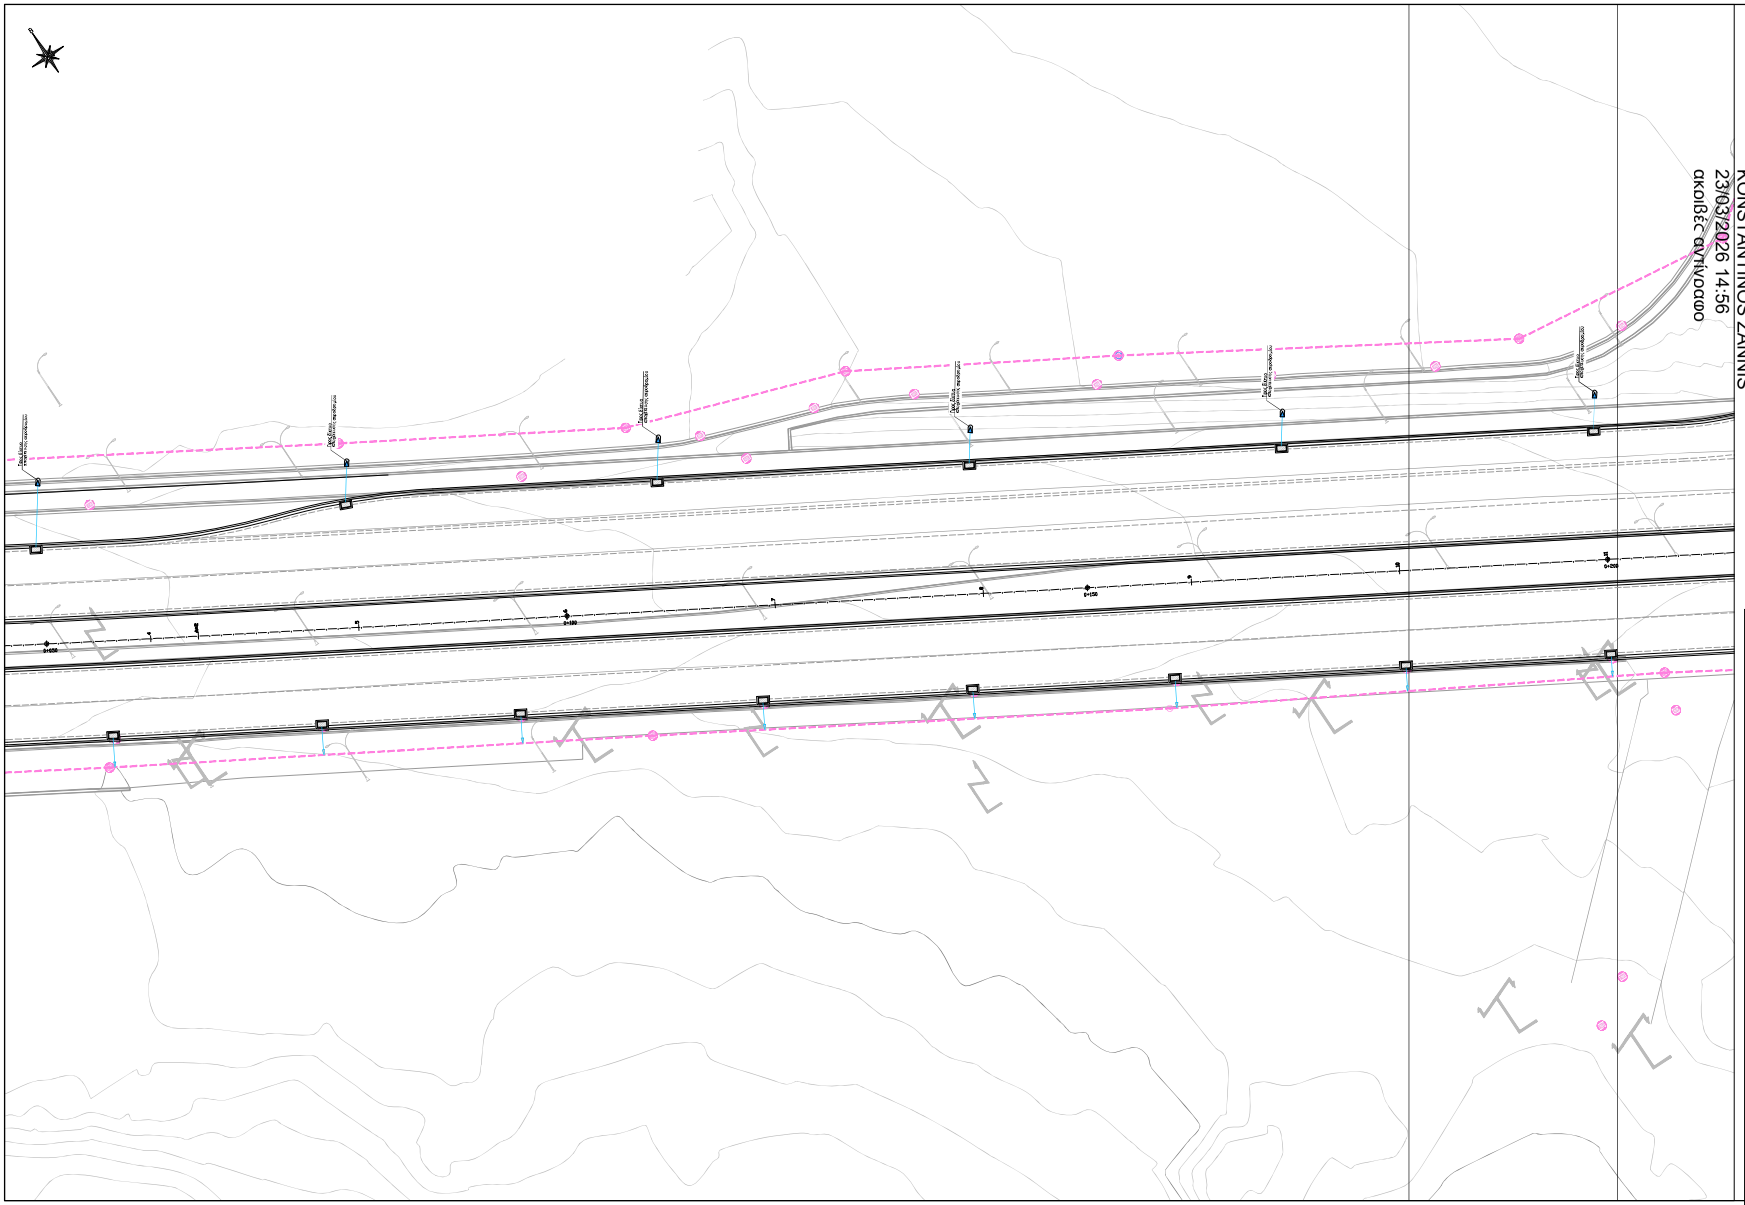

KONSTANTINOS ZANNIS
23/03/2026 14:56
ακοιβές αντίγραφο

ΥΠΟΜΝΗΜΑ

- Αγωγός Αποχέτευσης
- Αγωγός Αποστράγγισης
- L / D — Σταφίδα Αγωγού (L-Μήκος [m], D-Διάμετρος (m))
- PR19 — Όνομα Αγωγού
- Κατεύθυνση Ροής Αγωγού
- Z1.1 / X.Θ. 0+049.35 — Φρεάτιο — Όνομα / Χιλομετική θέση
- Φρεάτιο επίσκεψης Τιλήνωτού αγωγού τύπου E1-O, E2-O, E3-O
- Φρεάτιο Υπίσκεψης Αγωγού/Αποστράγγισης
- Φρεάτιο Υδροσυλλογής (Μονό, Διπλό, Τριπλό)
- Ισοχή από Φρεάτιο Υδροσυλλογής
- Υδροσροή (PVC Ø315)
- Κατεύθυνση Ροής/Ανωχής Διατομής / Τάφρου
- Νηλιό Σημείο Οδού
- Χαμηλό Σημείο Οδού
- Φρεάτιο Υδροσυλλογής/ανοκαθίστανται
- Υφιστάμενα έργα

ΠΑΡΑΤΗΡΗΣΗ:

Κατά τη φάση κατασκευής, θα πρέπει να γίνει απαιτούμενη των τεθθέντων των υφιστάμενων αγωγών στα οποία πραγματοποιούνται οι συνδέσεις των προτεινόμενων έργων, ώστε να προκύψει η τελική υψομετρία.

1:200 — 4 0 3 4 8 12 16 m

ΕΛΛΗΝΙΚΗ ΔΗΜΟΚΡΑΤΙΑ
ΠΕΡΙΦΕΡΕΙΑ ΗΠΕΙΡΟΥ
ΓΕΝΙΚΗ Δ/ΝΣΗ ΠΕΡΙΒΑΛΛΟΝΤΟΣ & ΥΠΟΔΟΜΩΝ
Δ/ΝΣΗ ΤΕΧΝΙΚΩΝ ΕΡΓΩΝ & ΥΠΟΔΟΜΩΝ
ΤΜΗΜΑ ΣΥΓΚΟΙΝΩΝΙΑΚΩΝ ΕΡΓΩΝ

Interreg — Co-funded by the European Union — IPA Greece - Albania — TRANSPORT.SAF.ER

ΠΡΟΓΡΑΜΜΑ: INTERREG VI-A IPA «Ελλάδα Αλβανία 2021-2027»

ΕΡΓΟ: Upgrading multimodal transport and road safety in cross border area (acronym: TRANSPORT.SAF.ER)

ΥΠΟΕΡΓΟ 2 : «Κατασκευή ισόπεδου κυκλικού κόμβου μπροστά από το Αεροδρόμιο Ιωαννίνων, παράλληλα με την ανακατασκευή τμήματος μήκους 0.55 χλμ. της Εθνικής Οδού Ιωαννίνων Κοζάνης»

ΣΤΑΔΙΟ: ΟΡΙΣΤΙΚΗ ΥΔΡΑΥΛΙΚΗ ΜΕΛΕΤΗ	Αριθμός Σχεδίου:
ΘΕΜΑ ΣΧΕΔΙΟΥ: ΟΡΙΖΟΝΤΙΟΓΡΑΦΙΑ ΕΡΓΩΝ (ΦΥΛΛΟ 3/3)	Υ-2.3

ΚΛΙΜΑΚΑ 1:200

ΣΥΝΤΑΧΘΗΚΕ:	ΕΛΕΓΧΘΗΚΕ:	ΘΕΩΡΗΘΗΚΕ:
ΔΗΜΗΤΡΙΟΣ ΤΣΙΟΥΜΠΟΣ ΠΟΛΙΤΙΚΟΣ ΜΗΧΑΝΙΚΟΣ	Ο Αναπλ. Προϊστάμενος Τ.Σ.Ε / Δ.Τ.Ε. & Υπ.	Η Αναπλ. Προϊσταμένη Δ.Τ.Ε. & Υπ.
ΚΩΝΣΤΑΝΤΙΝΟΣ ΖΑΝΝΗΣ ΤΟΠΟΓΡΑΦΟΣ ΜΗΧΑΝΙΚΟΣ		
ΠΑΝΑΓΙΩΤΗΣ ΒΟΓΓΗΣ ΗΛΕΚΤΡΟΛΟΓΟΣ ΜΗΧΑΝΙΚΟΣ	ΧΡΗΣΤΟΣ ΚΑΛΑΓΙΑΝΝΙΔΗΣ ΠΟΛΙΤΙΚΟΣ ΜΗΧΑΝΙΚΟΣ	ΑΛΕΞΑΝΔΡΑ ΤΣΩΛΑ ΠΟΛΙΤΙΚΟΣ ΜΗΧΑΝΙΚΟΣ