



ΔΙΘΑΛΑΜΟ ΦΡΕΑΤΙΟ

ΦΡΕΑΤΙΟ ΥΔΡΟΣΥΛΛΟΓΗΣ 3 ΕΣΧΑΡΩΝ


ΛΕΚΑΝΗ ΘΡΑΥΣΗΣ ΕΝΕΡΓΕΙΑΣ ΚΑΙ
ΣΥΓΚΡΑΤΗΣΗΣ ΦΕΡΤΩΝ

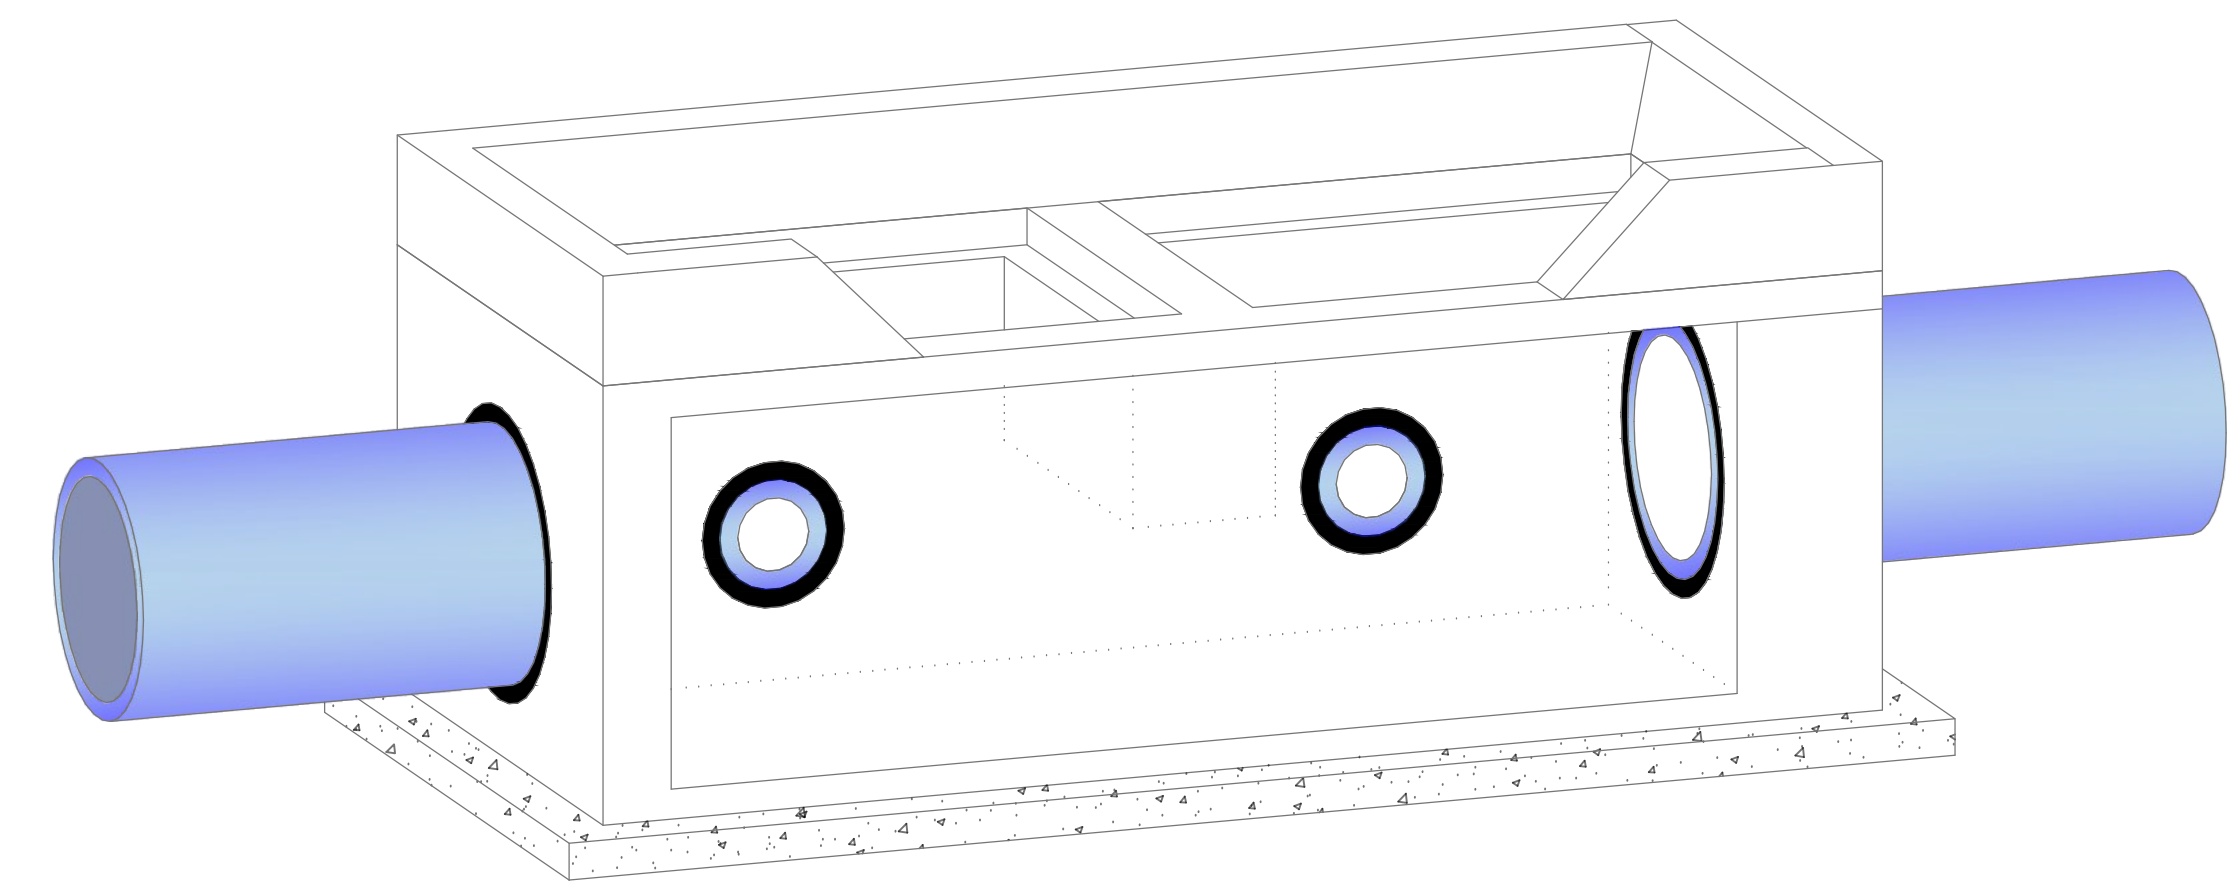


ΤΡΙΣΔΙΑΣΤΑΤΗ ΑΠΕΙΚΟΝΙΣΗ

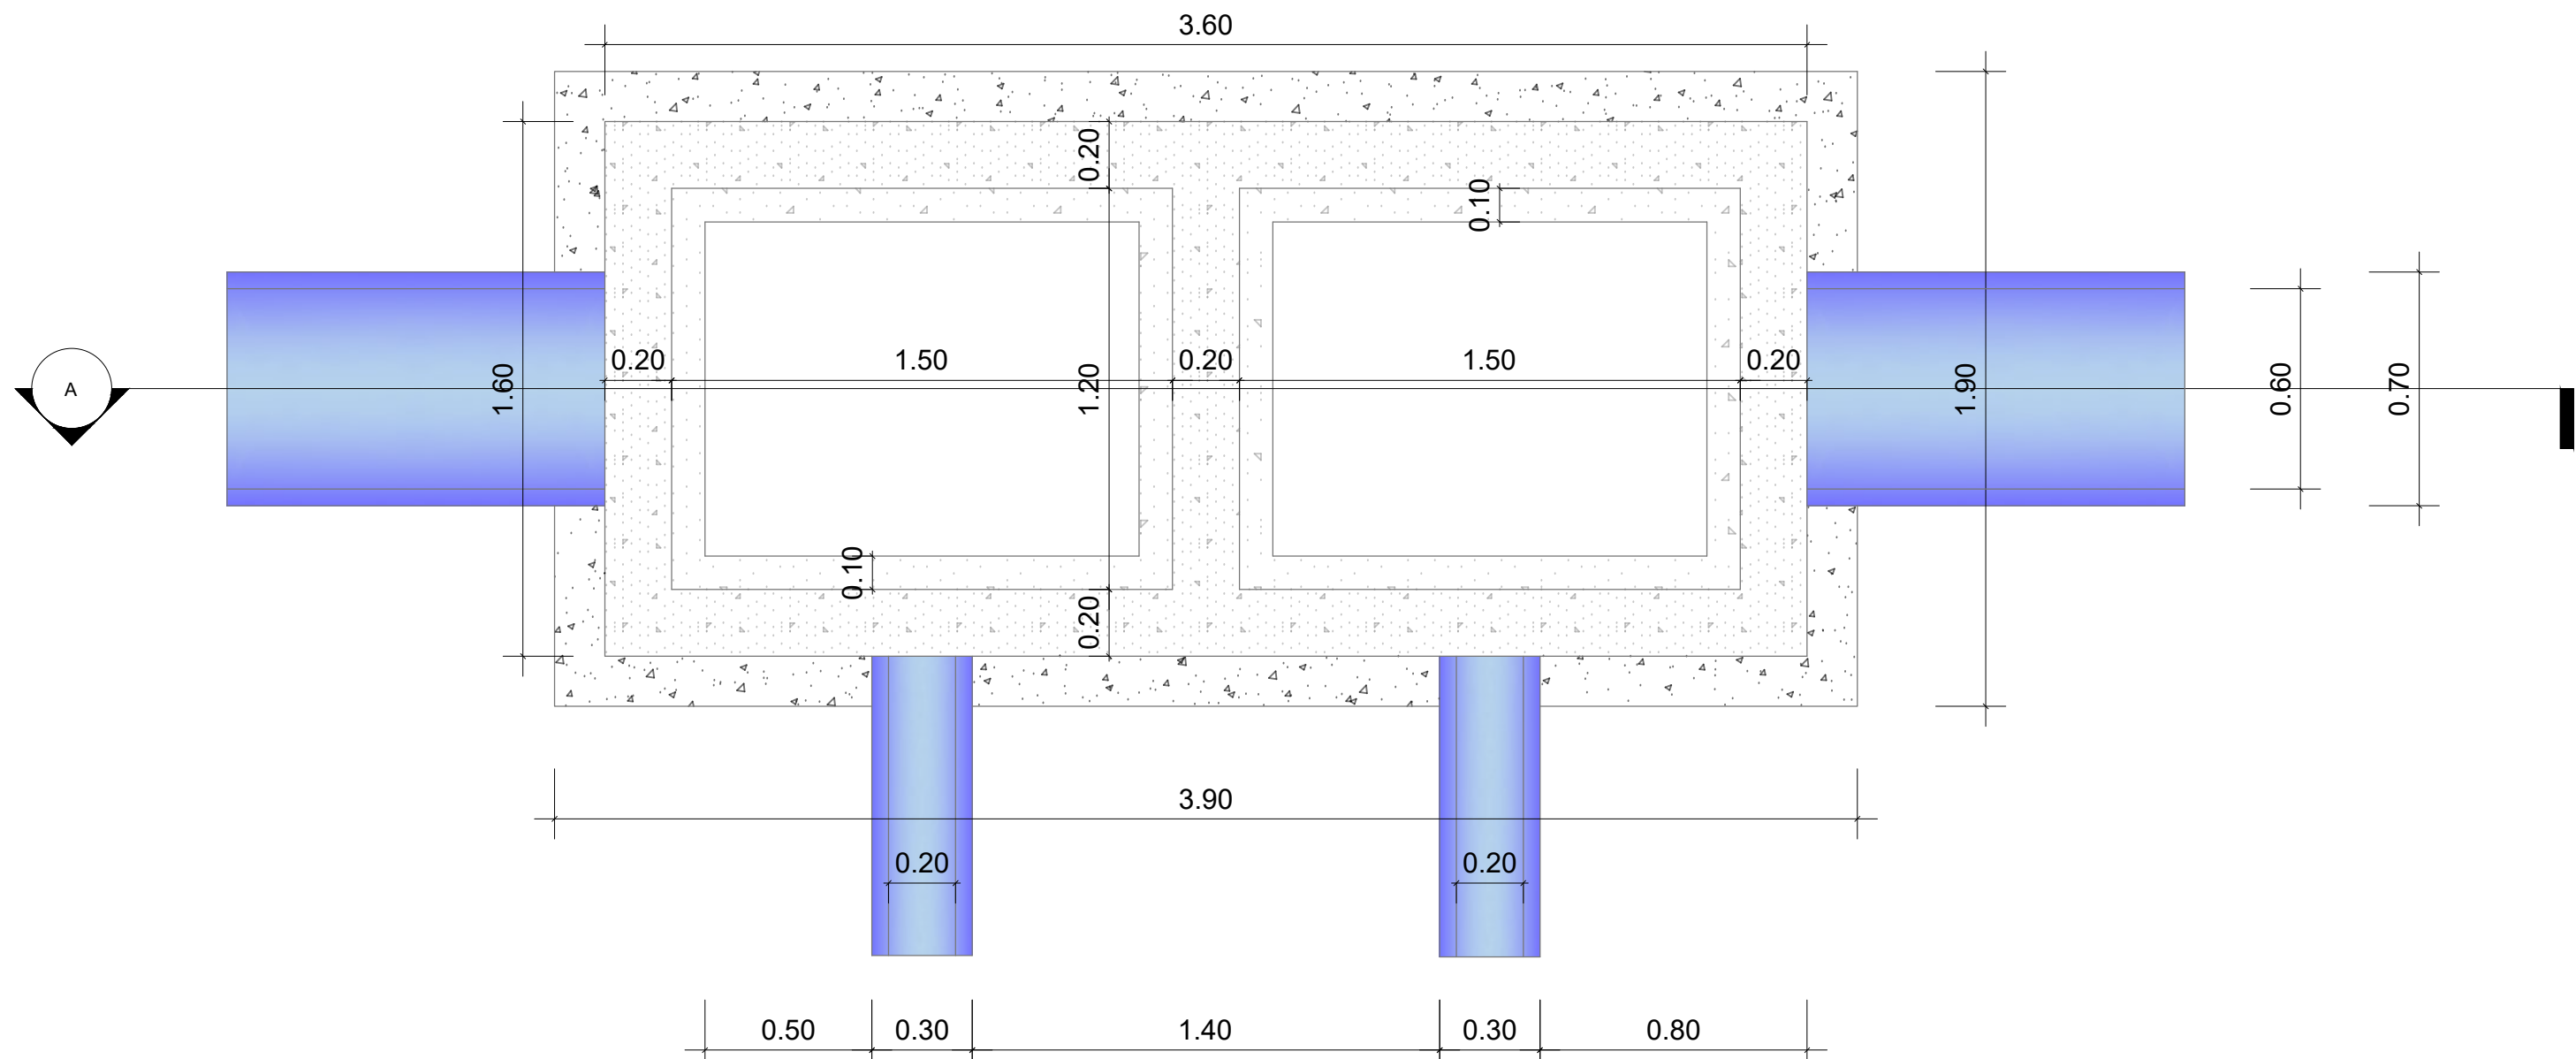


ΚΑΤΟΨΗ

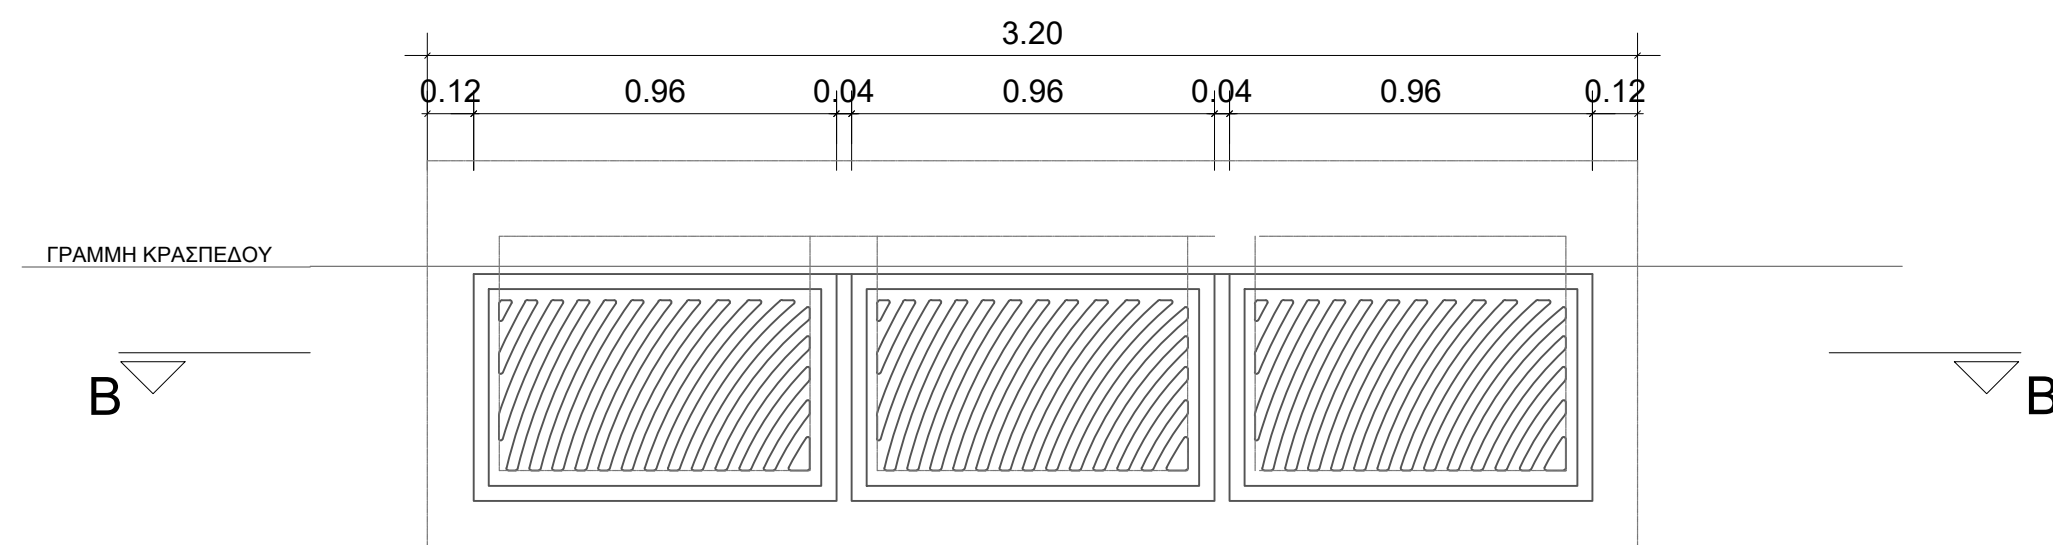


ΚΑΤΟΨΗ

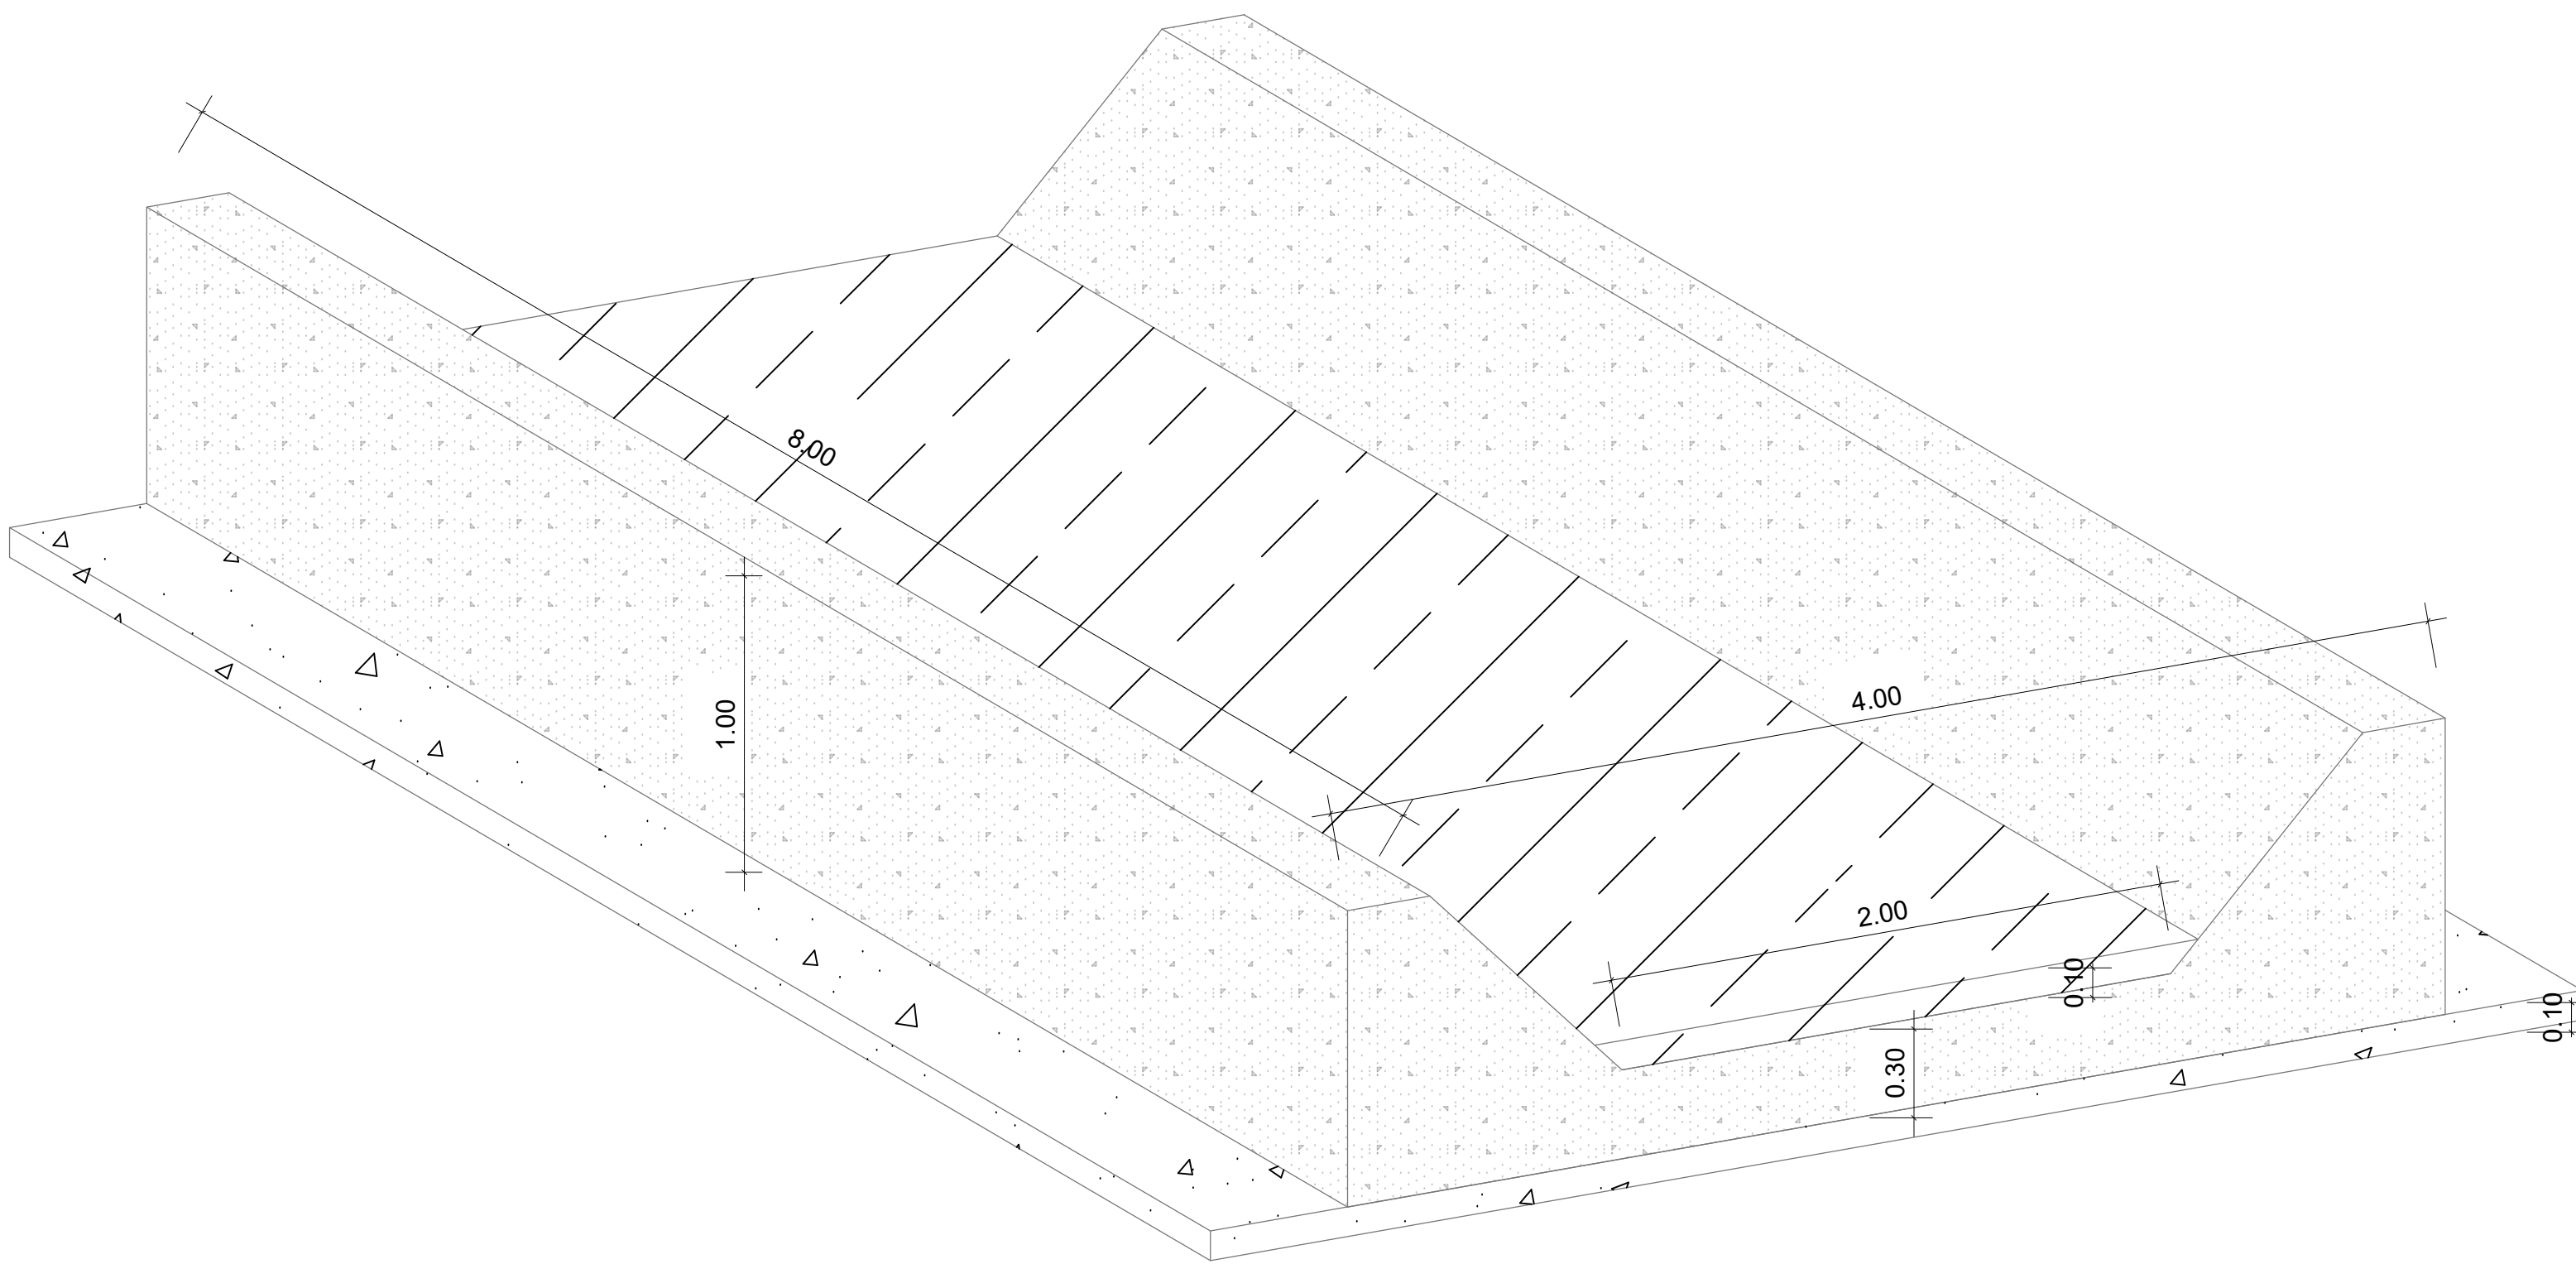


ΤΡΙΣΔΙΑΣΤΑΤΗ ΑΠΕΙΚΟΝΙΣΗ

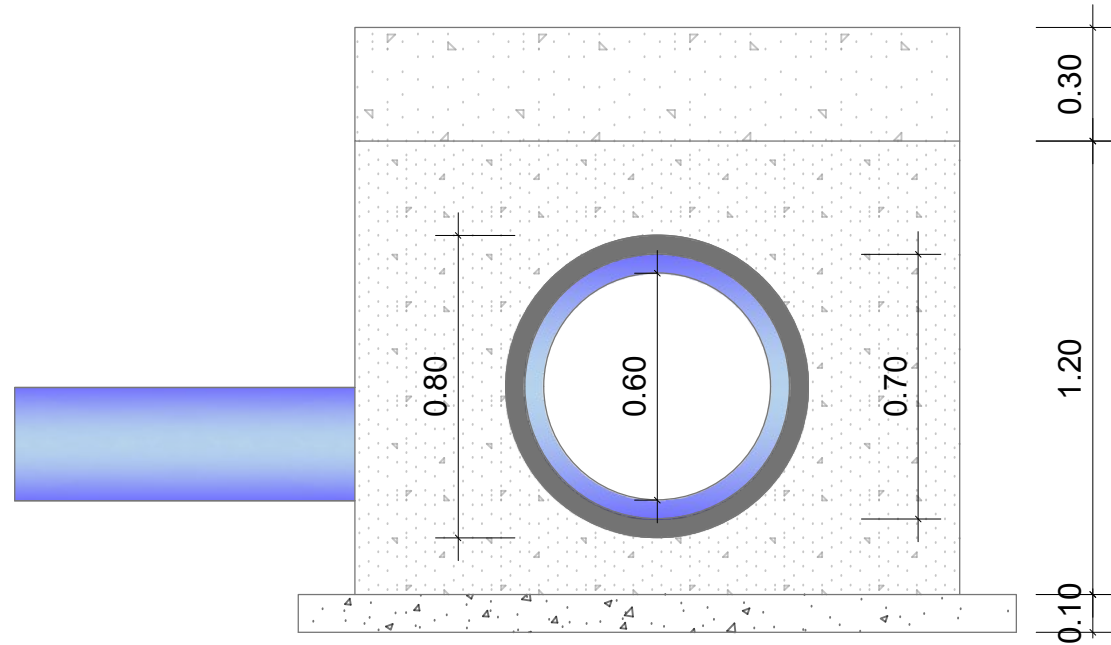


ΠΛΑΪΝΗ ΟΨΗ

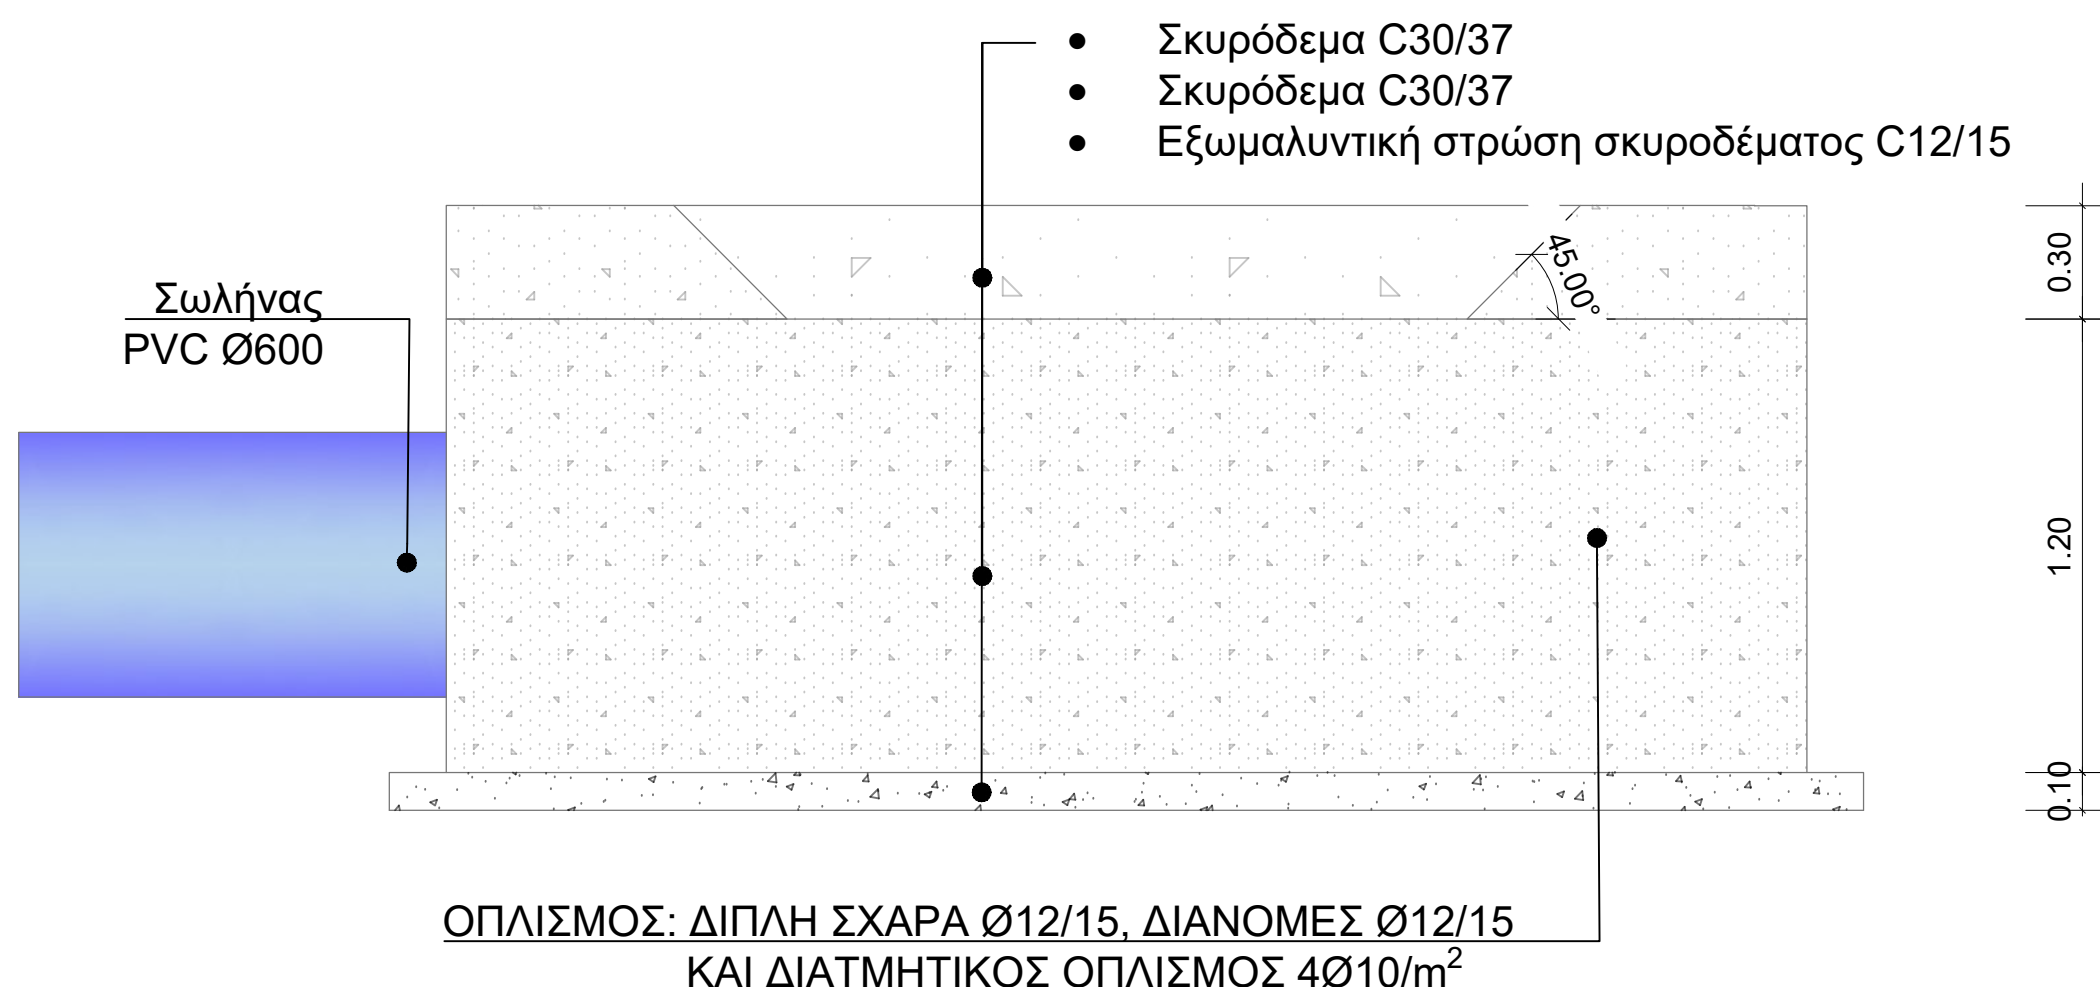


ΜΠΡΟΣΤΙΝΗ ΟΨΗ

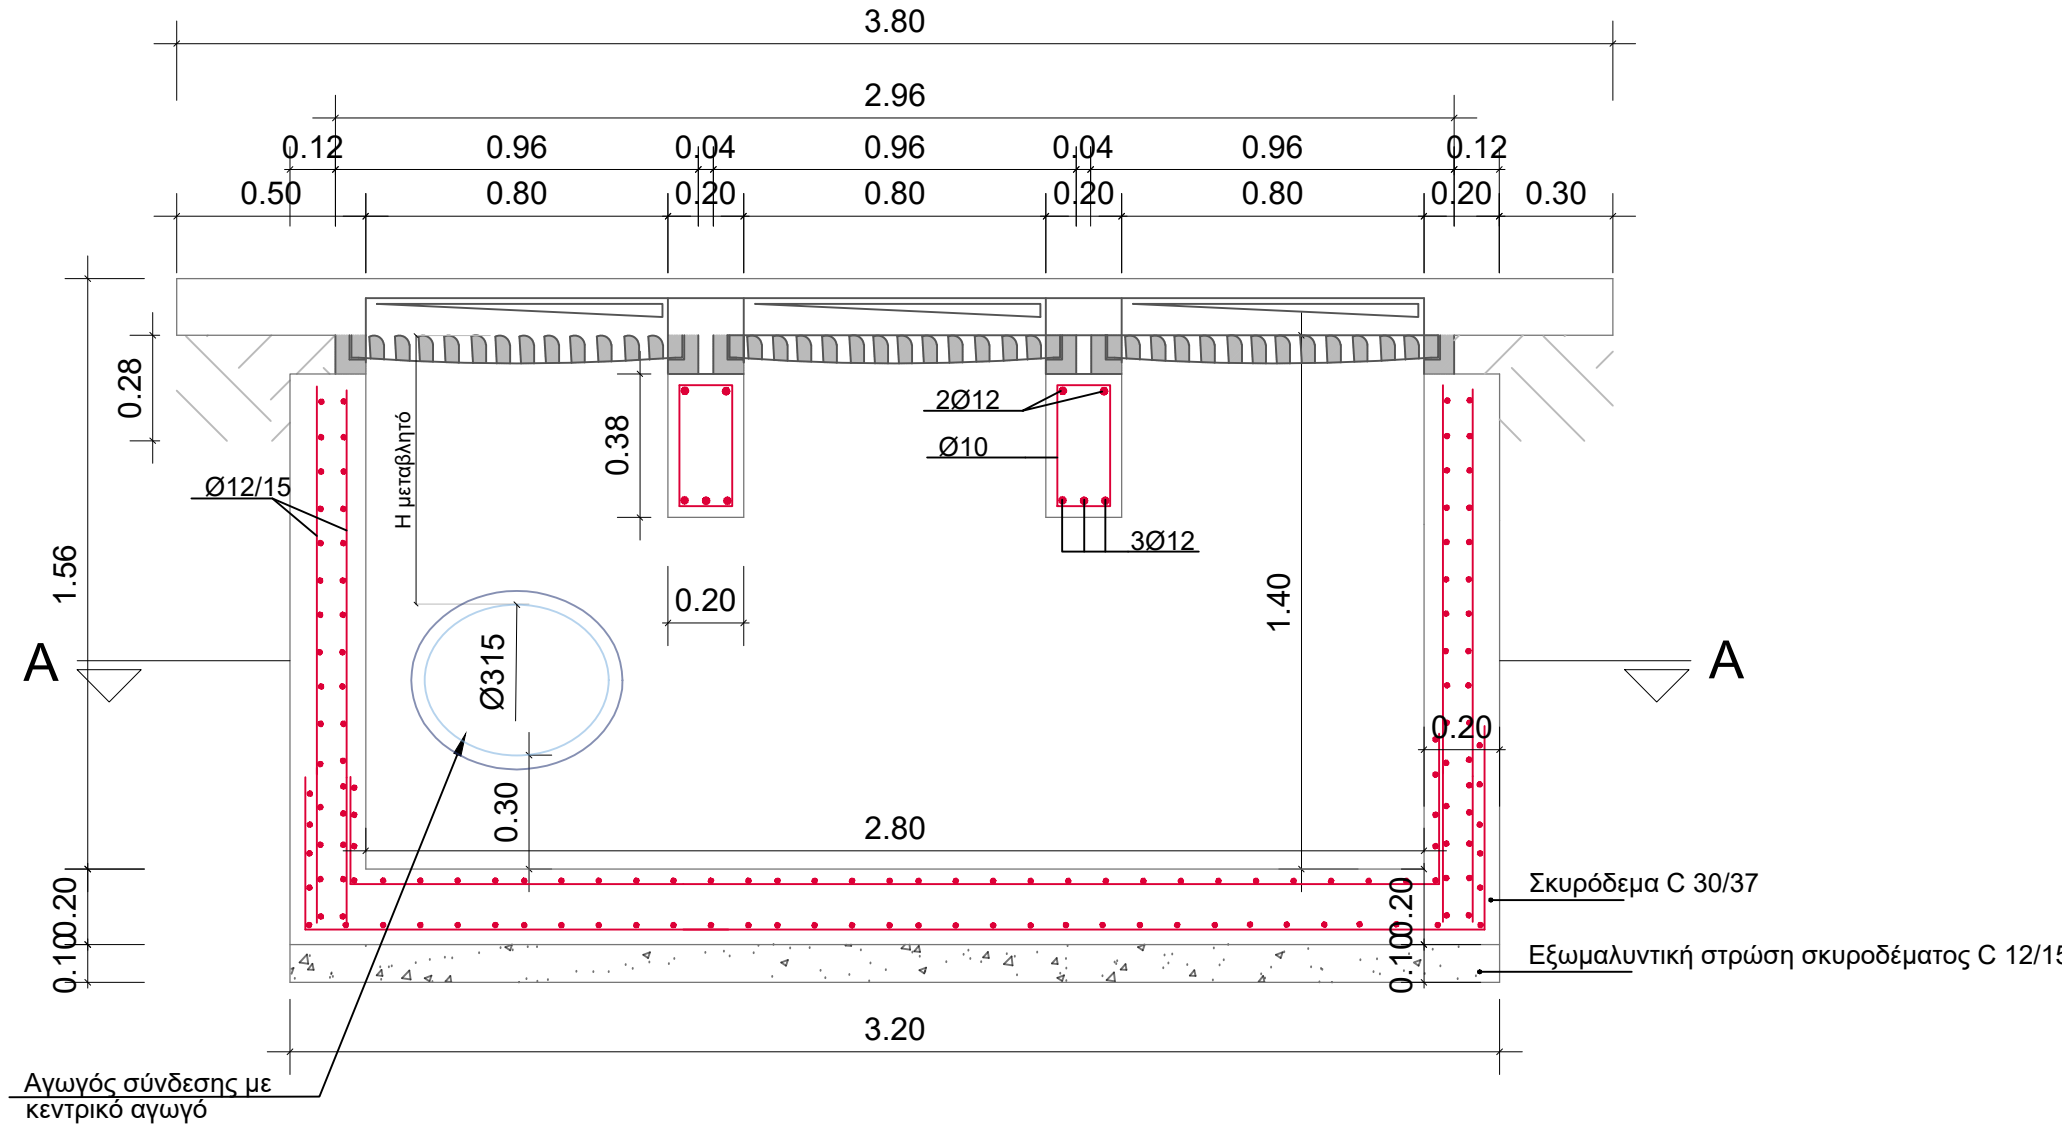


ΤΟΜΗ Β-Β

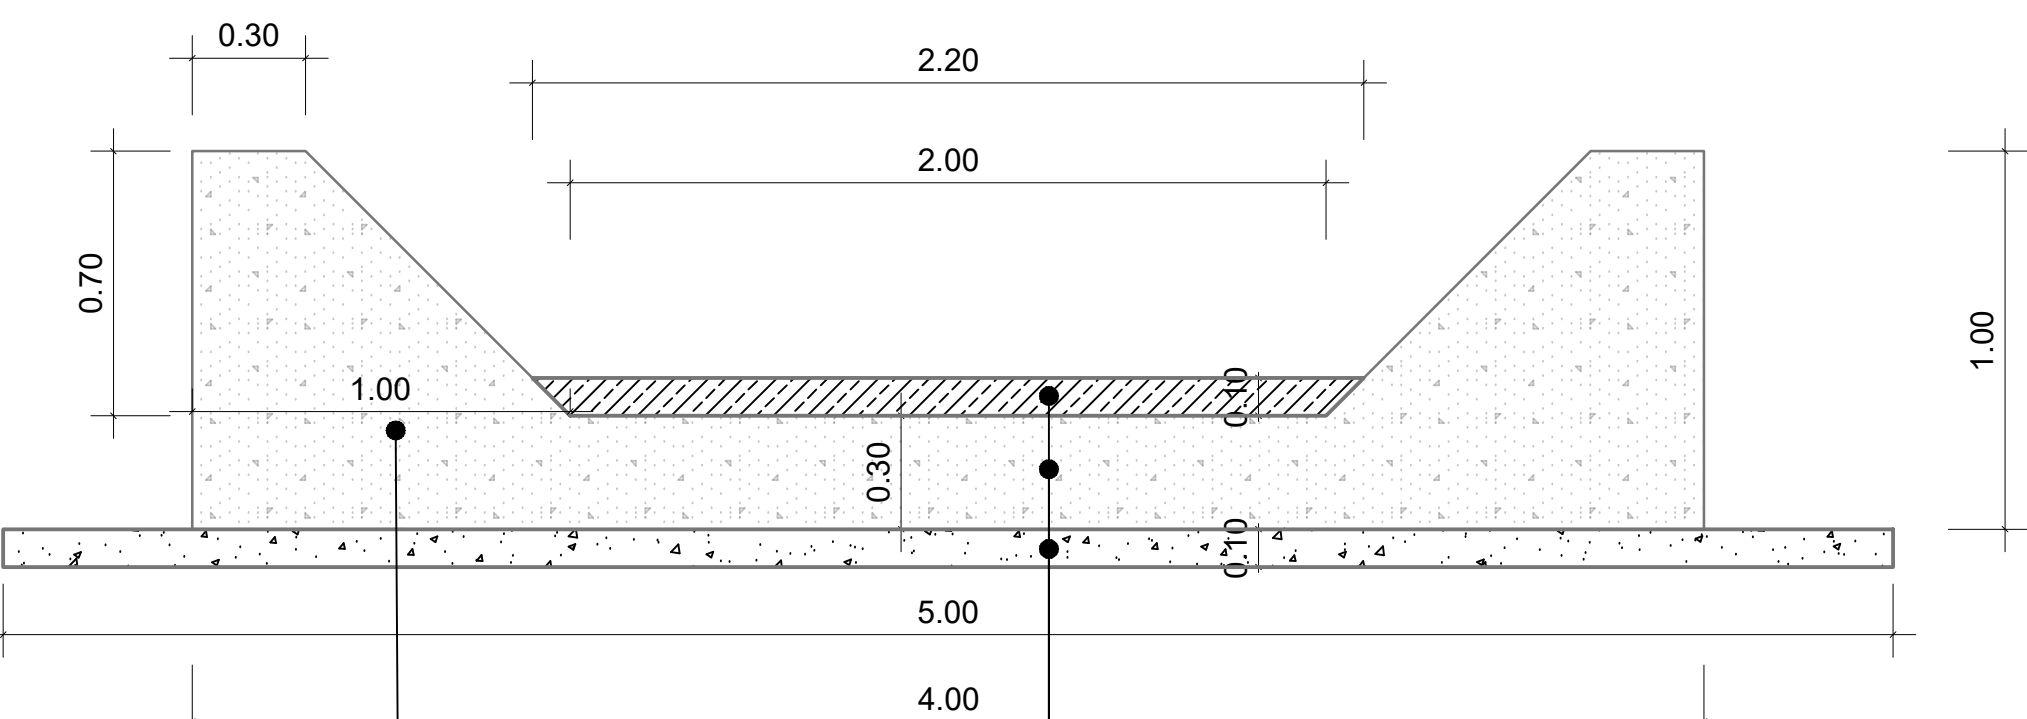


ΚΑΤΟΨΗ

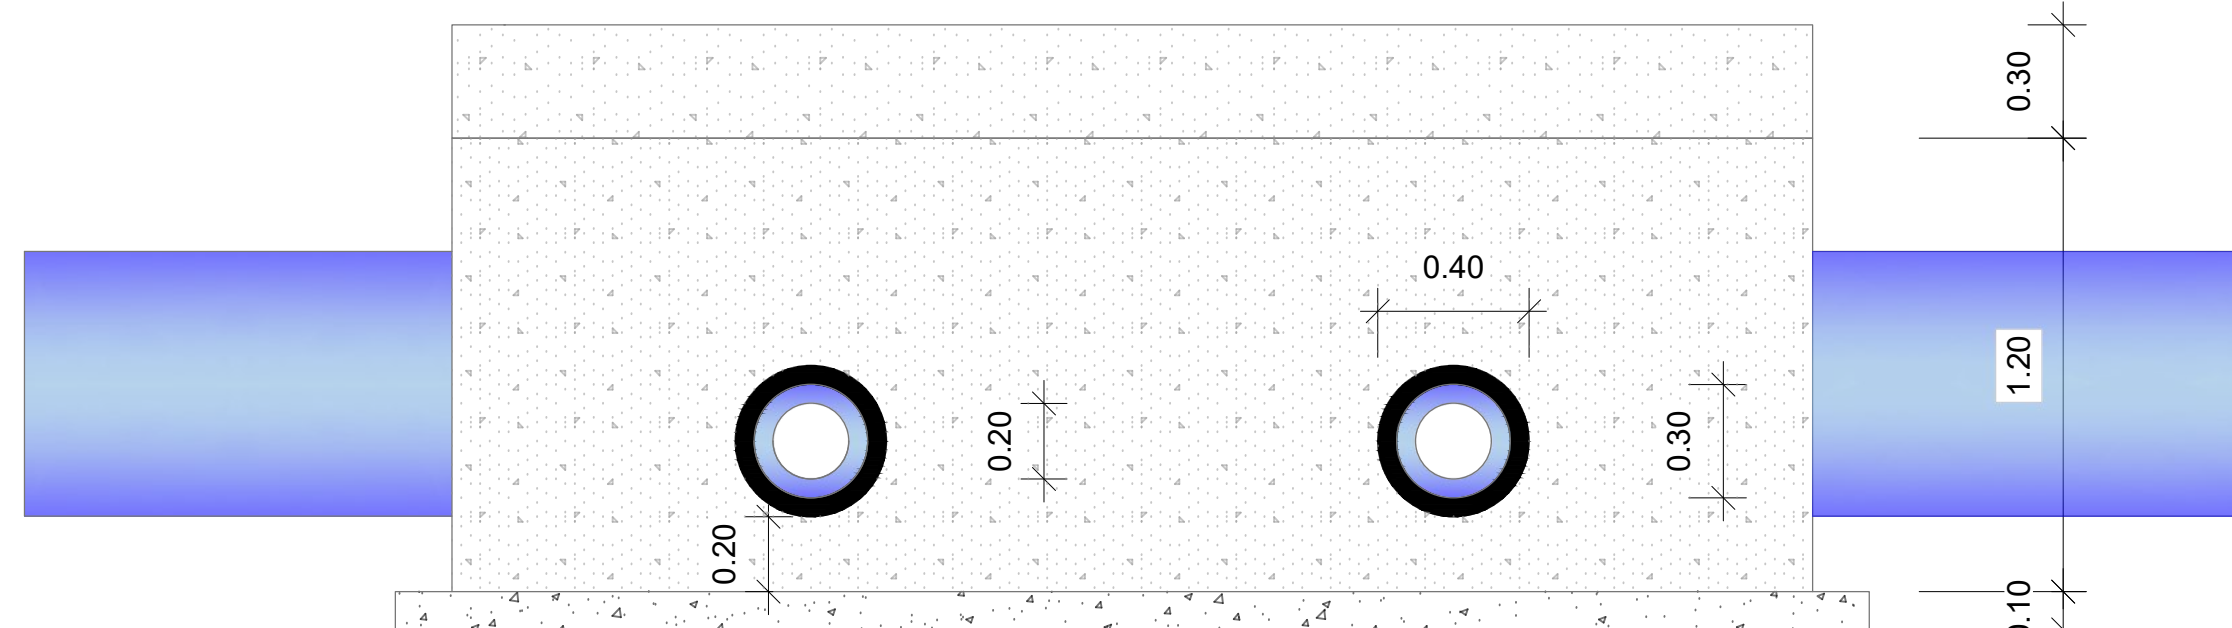

ΠΙΣΩ ΟΨΗ

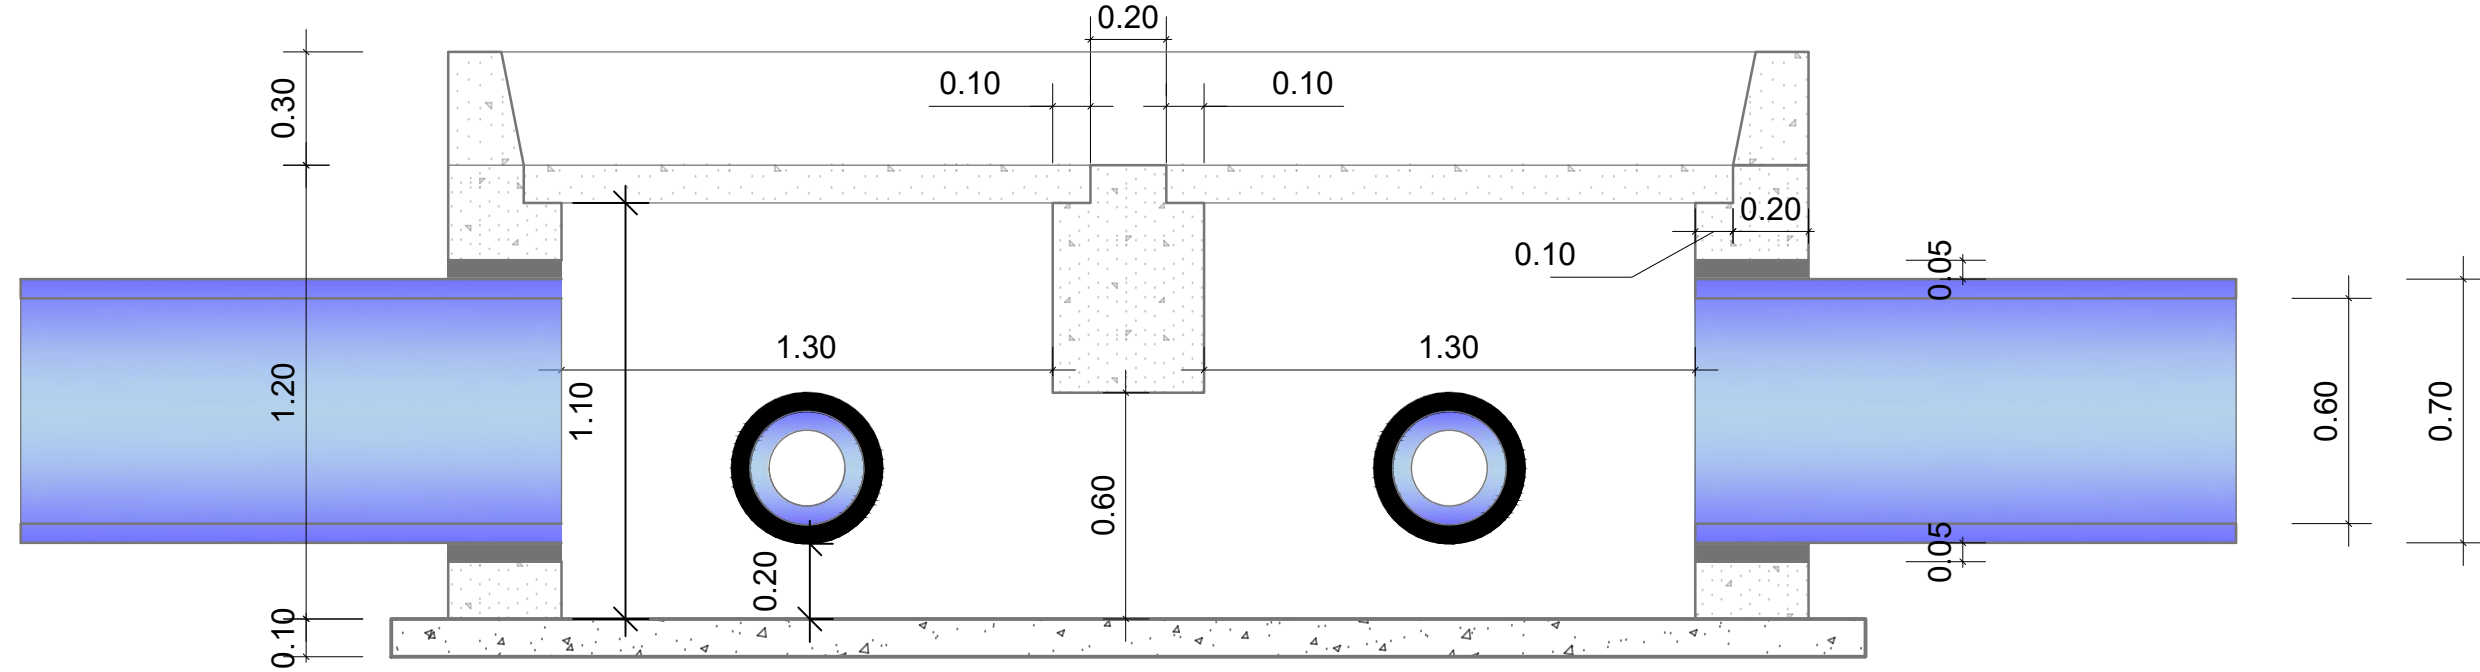

ΤΟΜΗ ΔΙΠΛΟΥ ΦΡΕΑΤΙΟΥ

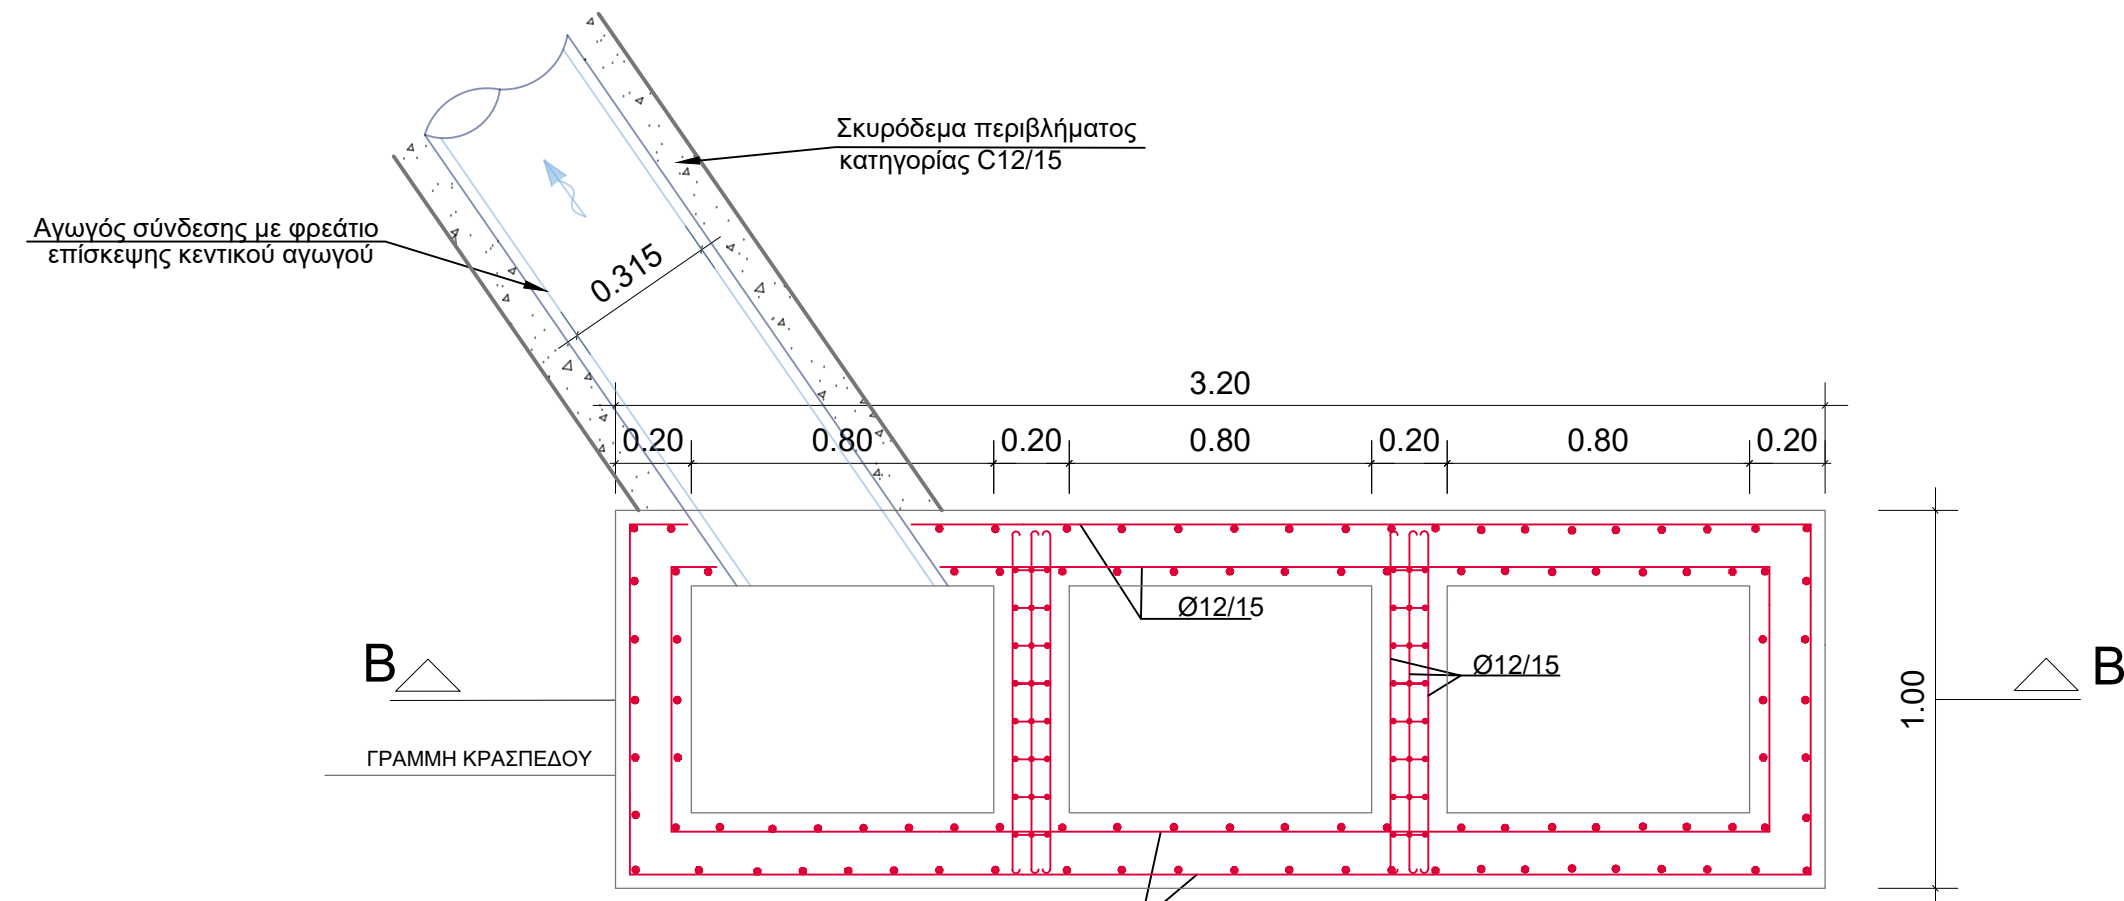

ΤΟΜΗ Α-Α

ΟΠΛΙΣΜΟΣ: ΔΙΠΛΗ ΣΧΑΡΑ Ø12/15, ΔΙΑΝΟΜΕΣ Ø12/15
ΚΑΙ ΔΙΑΤΜΗΤΙΚΟΣ ΟΠΛΙΣΜΟΣ 4Ø10/m²

- Σκυρόδεμα Φθοράς C20/25 με πλέγμα T188
- Σκυρόδεμα C30/37
- Εξωμάλυντική στρώση σκυροδέματος C12/15