

ΠΕΡΙΦΕΡΕΙΑ ΗΠΕΙΡΟΥ  
ΓΕΝΙΚΗ Δ/ΝΣΗ ΑΝΑΠΤΥΞΙΑΚΟΥ ΠΡΟΓΡΑΜΜΑΤΙΣΜΟΥ  
ΠΕΡΙΒΑΛΛΟΝΤΟΣ & ΥΠΟΔΟΜΩΝ  
Δ/ΝΣΗ ΤΕΧΝΙΚΩΝ ΕΡΓΩΝ  
ΤΜΗΜΑ ΣΥΓΚΟΙΝΩΝΙΑΚΩΝ ΕΡΓΩΝ

Κατασκευή δύο κυκλικών κόμβων στην παραλιακή οδό Πρέβεζας-Ηγουμενίσσας στις  
Χ.Θ. 5+900 ( συμβολή με την οδό Λασκαράτου) και στη θέση "Φραξήλα".

ΟΡΙΣΤΙΚΗ ΜΕΛΕΤΗ ΟΔΟΠΟΙΑΣ

ΘΕΜΑ  
ΣΧΕΔΙΟΥ

ΟΡΙΖΟΝΤΙΟΓΡΑΦΙΑ  
ΣΗΜΑΝΣΗΣ  
"ΦΡΑΞΗΛΑ"

ΚΛΙΜΑΚΑ  
1:200

Α/Α ΣΧΕΔΙΟΥ : A-01


ΗΜΕΡΟΜΗΝΙΑ :

ΙΩΑΝΝΙΝΑ ...../...../.....  
ΣΥΝΤΑΧΘΗΚΕ & ΕΛΕΓΧΘΗΚΕ  
Η ΑΝ. ΠΡΟΪΣΤΑΜΕΝΗ Τ.Σ.Ε.

ΑΛΕΞΑΝΔΡΑ ΤΣΩΛΑ  
ΠΟΛΙΤΙΚΟΣ ΜΗΧ/ΚΟΣ

ΘΕΩΡΗΘΗΚΕ  
Η ΑΝ. ΠΡΟΪΣΤΑΜΕΝΗ  
Δ/ΝΣΗΣ ΤΕΧΝΙΚΩΝ ΕΡΓΩΝ Π.Η.

ΕΛΕΝΗ ΝΙΚΟΛΟΥ  
ΠΟΛΙΤΙΚΟΣ ΜΗΧ/ΚΟΣ

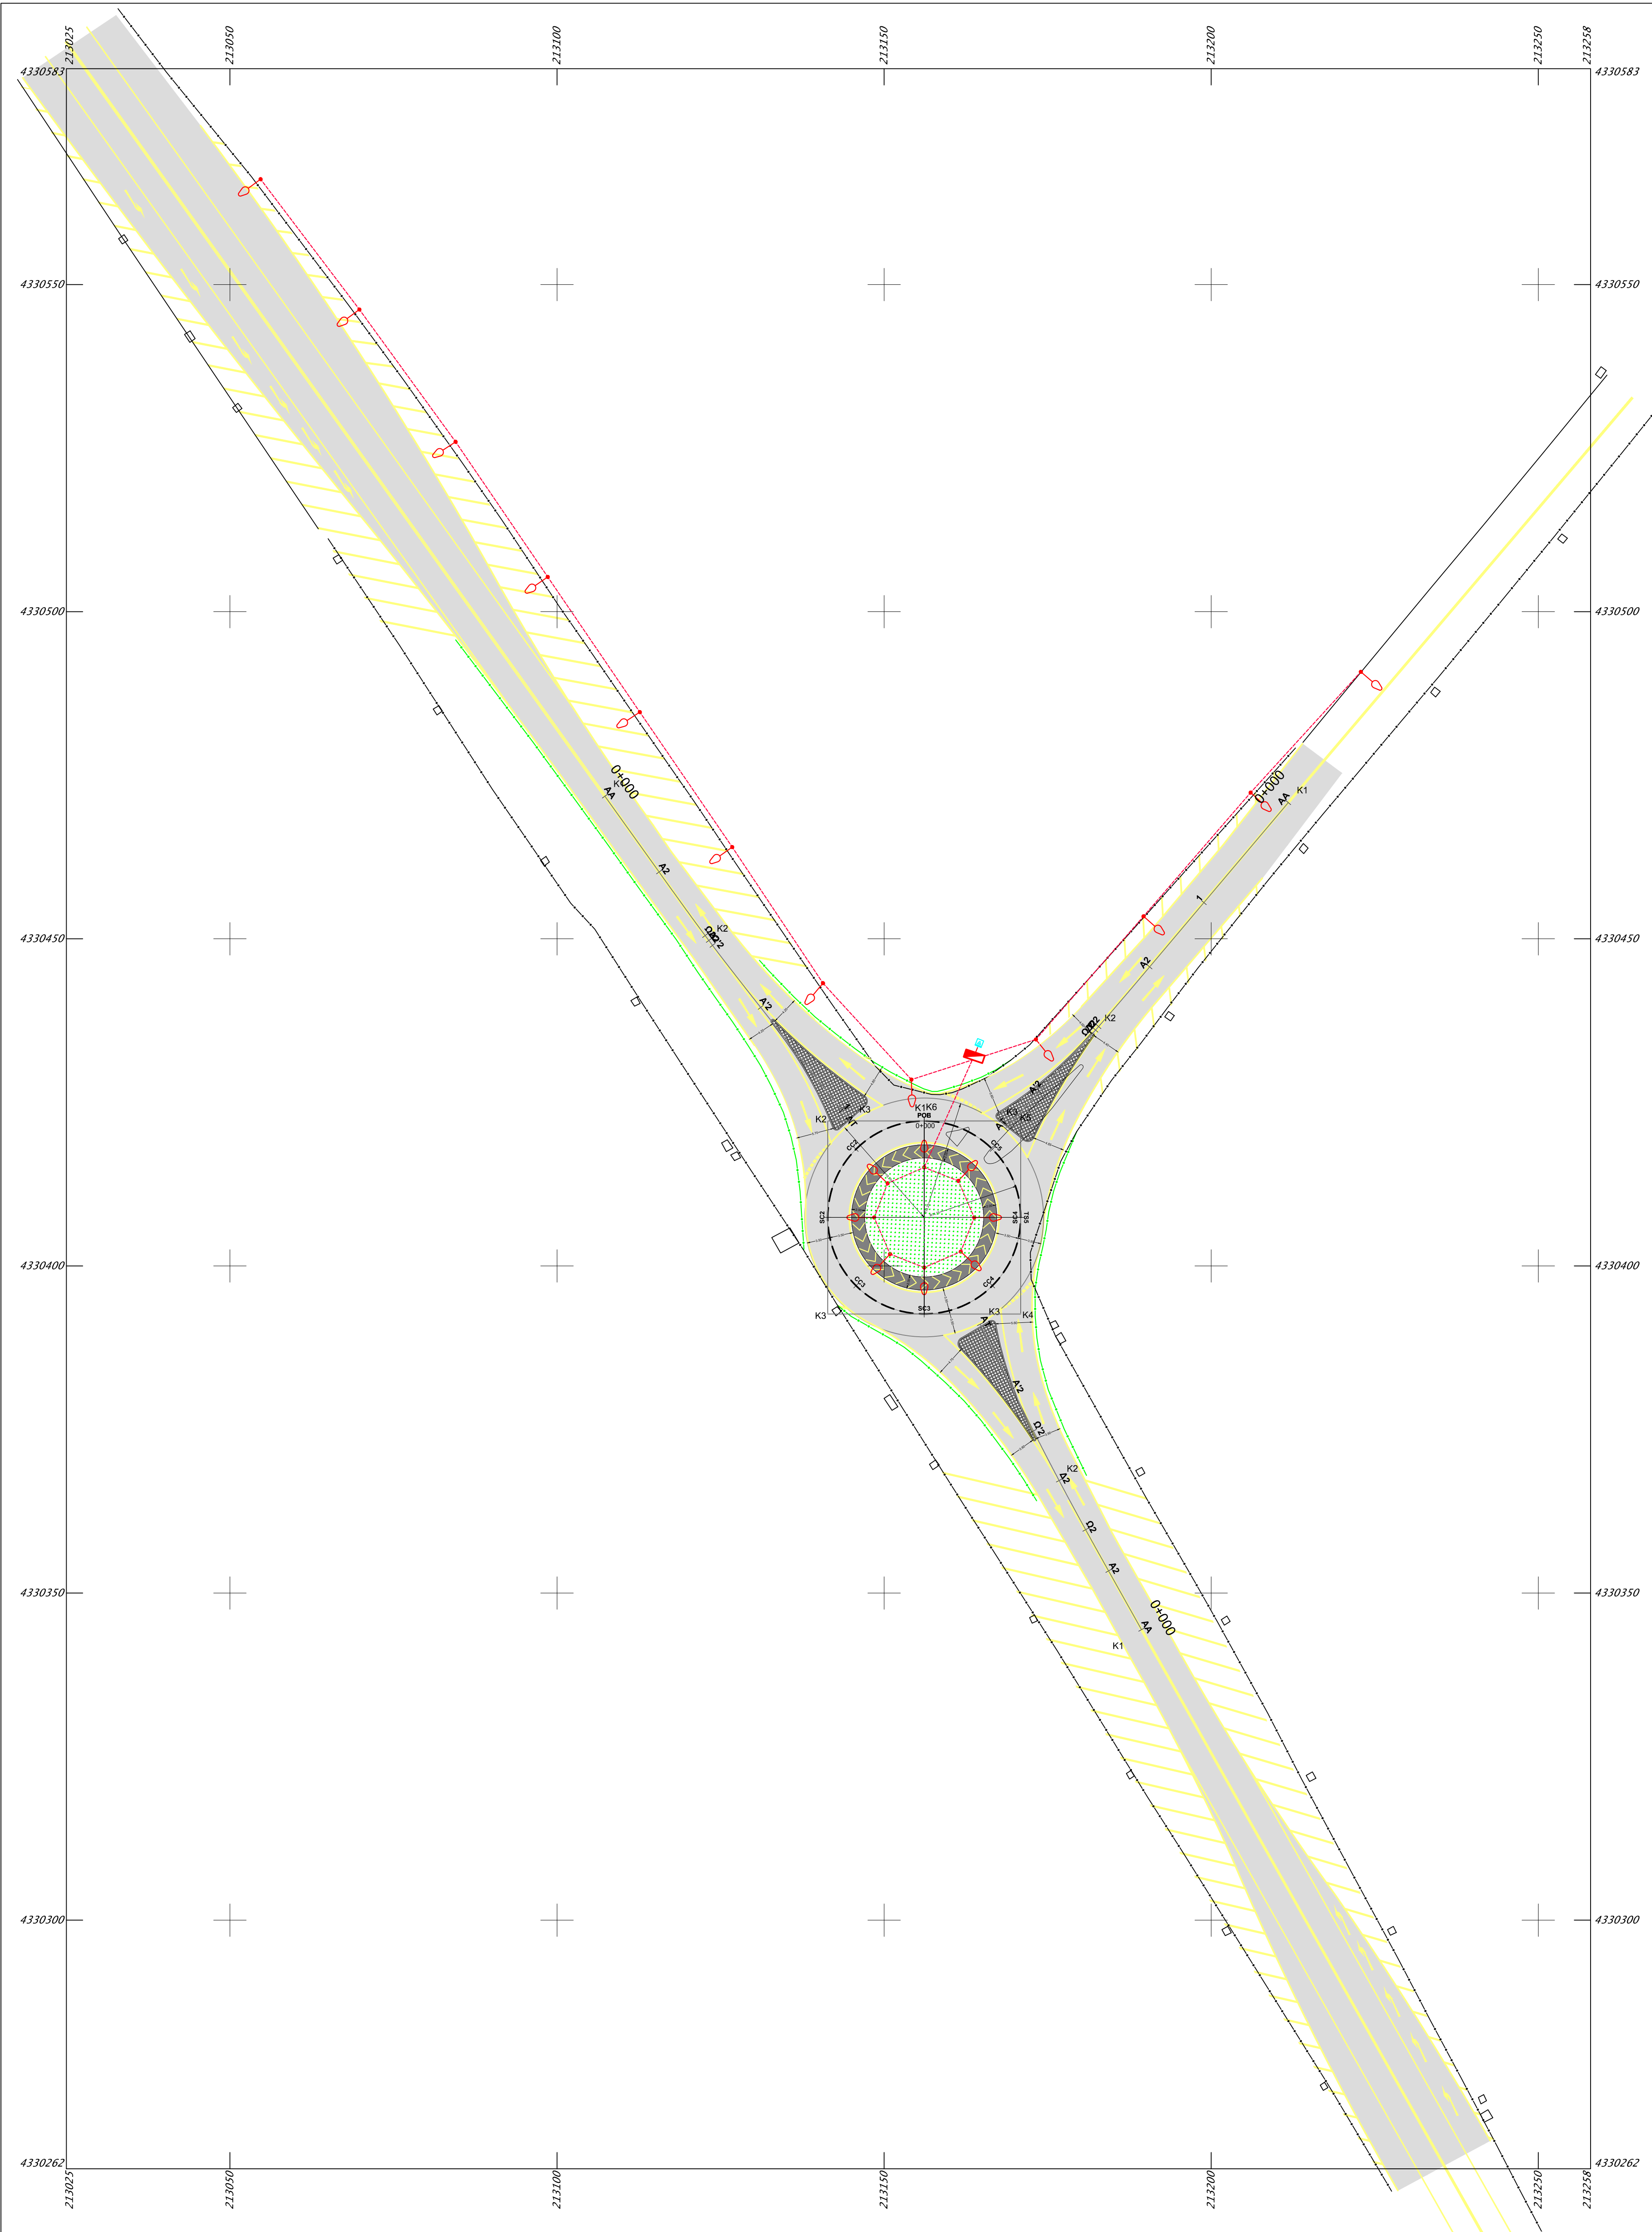

- Ιστός με βραχίονα και Φ.Σ. (LED), ισχύος 150 - 200 W
- Φρεάτιο διελεύσεως καλωδίων
- Ηλεκτρικός πύλος (PILLAR)

ΠΕΡΙΦΕΡΕΙΑ ΗΠΕΙΡΟΥ  
ΓΕΝΙΚΗ Δ/ΝΣΗ ΑΝΑΠΤΥΞΙΑΚΟΥ ΠΡΟΓΡΑΜΜΑΤΙΣΜΟΥ  
ΠΕΡΙΒΑΛΛΟΝΤΟΣ & ΥΠΟΔΟΜΩΝ  
Δ/ΝΣΗ ΤΕΧΝΙΚΩΝ ΕΡΓΩΝ  
ΤΜΗΜΑ ΣΥΓΚΟΙΝΩΝΙΑΚΩΝ ΕΡΓΩΝ

Κατασκευή δύο κυκλικών κόμβων στην παραλιακή οδό Πρέβεζας-Ηγουμενίτσας στις  
Χ.Θ. 5+900 (συμβολή με την οδό Λασκαράτου) και στη θέση "Φραξήλα".

ΟΡΙΣΤΙΚΗ ΜΕΛΕΤΗ ΟΔΟΠΟΙΙΑΣ

ΘΕΜΑ  
ΣΧΕΔΙΟΥ

ΟΡΙΖΟΝΤΙΟΓΡΑΦΙΑ  
ΟΔΟΦΩΤΙΣΜΟΥ  
"ΦΡΑΞΗΛΑ"

ΚΛΙΜΑΚΑ  
1:500

Α/Α ΣΧΕΔΙΟΥ : HM-01

ΗΜΕΡΟΜΗΝΙΑ :


ΙΩΑΝΝΙΝΑ ...../...../.....  
ΣΥΝΤΑΧΘΗΚΕ & ΕΛΕΓΧΘΗΚΕ  
Η ΑΝ. ΠΡΟΪΣΤΑΜΕΝΗ Τ.Σ.Ε.

ΘΕΩΡΗΘΗΚΕ  
Η ΑΝ. ΠΡΟΪΣΤΑΜΕΝΗ  
Δ/ΝΣΗΣ ΤΕΧΝΙΚΩΝ ΕΡΓΩΝ Π.Η.

ΑΛΕΞΑΝΔΡΑ ΤΣΩΛΑ  
ΠΟΛΙΤΙΚΟΣ ΜΗΧ/ΚΟΣ

ΕΛΕΝΗ ΝΙΚΟΛΟΥ  
ΠΟΛΙΤΙΚΟΣ ΜΗΧ/ΚΟΣ



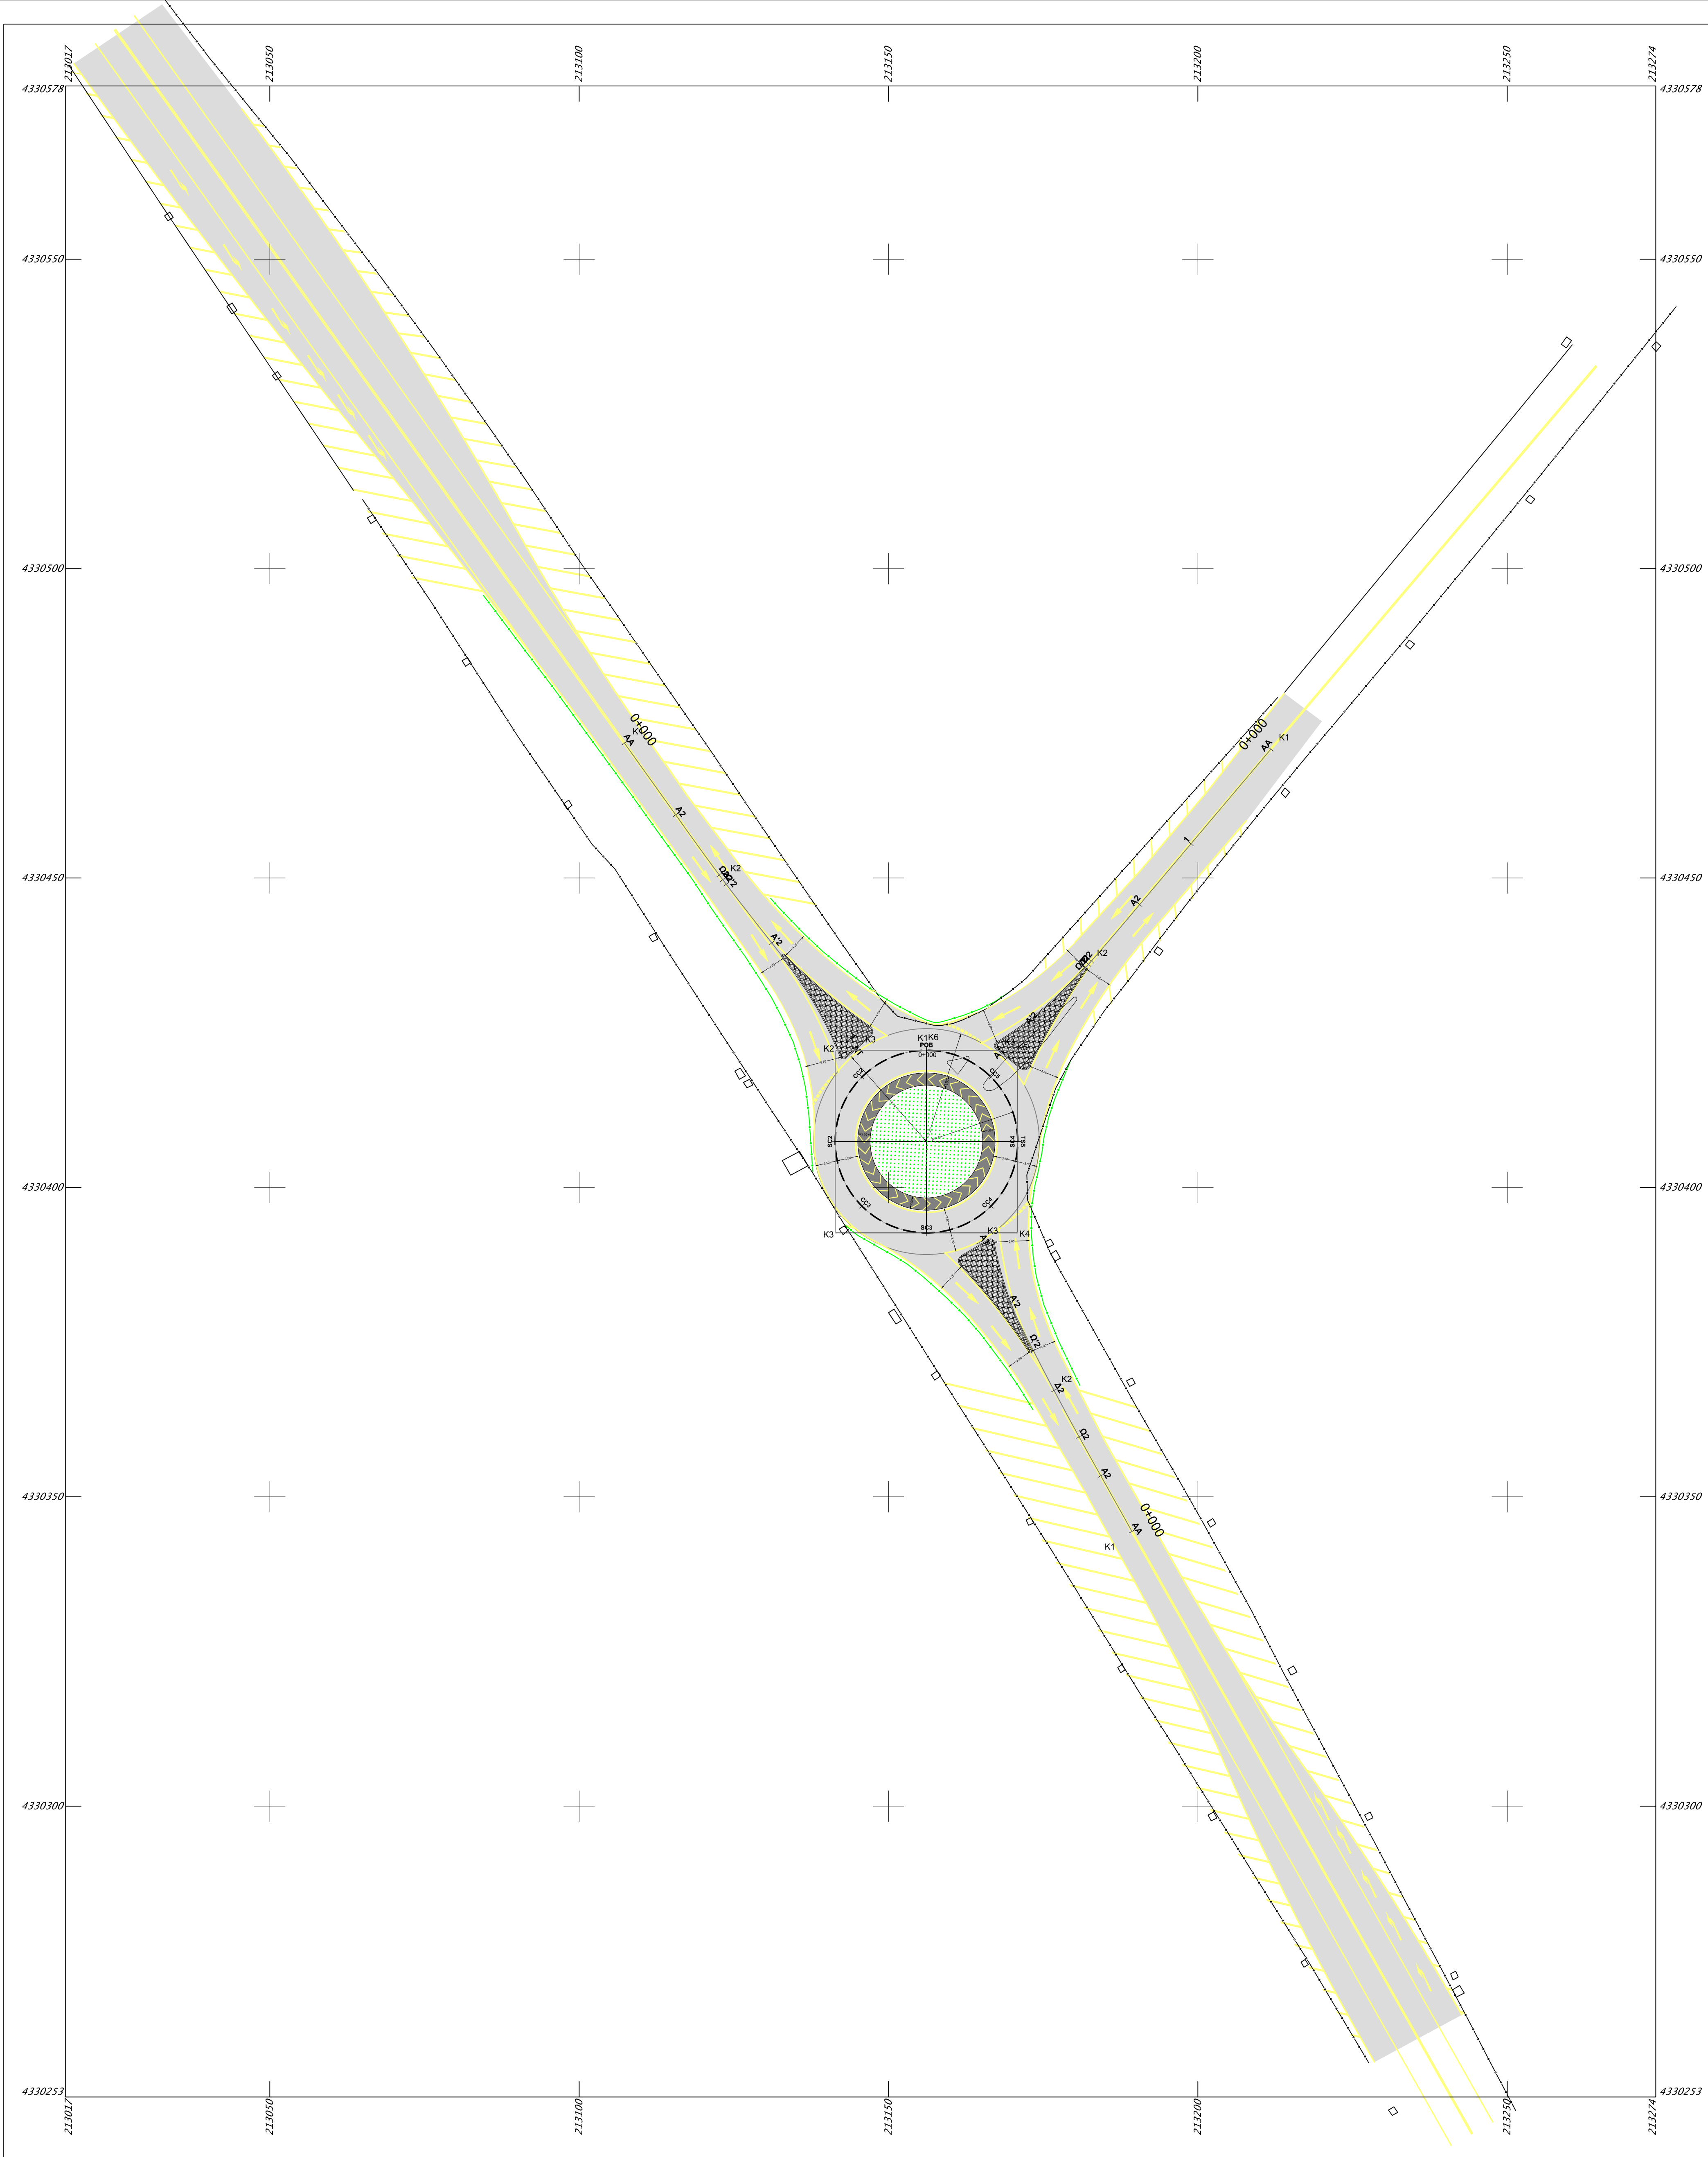

ΠΕΡΙΦΕΡΕΙΑ ΗΠΕΙΡΟΥ  
ΓΕΝΙΚΗ Δ/ΝΣΗ ΑΝΑΠΤΥΞΙΑΚΟΥ ΠΡΟΓΡΑΜΜΑΤΙΣΜΟΥ  
ΠΕΡΙΒΑΛΛΟΝΤΟΣ & ΥΠΟΔΟΜΩΝ  
Δ/ΝΣΗ ΤΕΧΝΙΚΩΝ ΕΡΓΩΝ  
ΤΜΗΜΑ ΣΥΓΚΟΙΝΩΝΙΑΚΩΝ ΕΡΓΩΝ

Κατασκευή δύο κυκλικών κόμβων στην παραλιακή οδό Πρέβεζας-Ηγουμενίσσας στις  
Χ.Θ. 5+900 ( συμβολή με την οδό Λασκαράτου) και στη θέση "Φραξήλα".

ΟΡΙΣΤΙΚΗ ΜΕΛΕΤΗ ΟΔΟΠΟΙΙΑΣ

ΘΕΜΑ  
ΣΧΕΔΙΟΥ

ΟΡΙΖΟΝΤΙΟΓΡΑΦΙΑ  
"ΦΡΑΞΗΛΑ"

ΚΛΙΜΑΚΑ  
1:500

Α/Α ΣΧΕΔΙΟΥ :

O-01


ΗΜΕΡΟΜΗΝΙΑ :

ΙΩΑΝΝΙΝΑ ...../...../.....  
ΣΥΝΤΑΧΘΗΚΕ & ΕΛΕΓΧΘΗΚΕ  
Η ΑΝ. ΠΡΟΪΣΤΑΜΕΝΗ Τ.Σ.Ε.

ΑΛΕΞΑΝΔΡΑ ΤΣΩΛΑ  
ΠΟΛΙΤΙΚΟΣ ΜΗΧ/ΚΟΣ

ΘΕΩΡΗΘΗΚΕ  
Η ΑΝ. ΠΡΟΪΣΤΑΜΕΝΗ  
Δ/ΝΣΗΣ ΤΕΧΝΙΚΩΝ ΕΡΓΩΝ Π.Η.

ΕΛΕΝΗ ΝΙΚΟΛΟΥ  
ΠΟΛΙΤΙΚΟΣ ΜΗΧ/ΚΟΣ

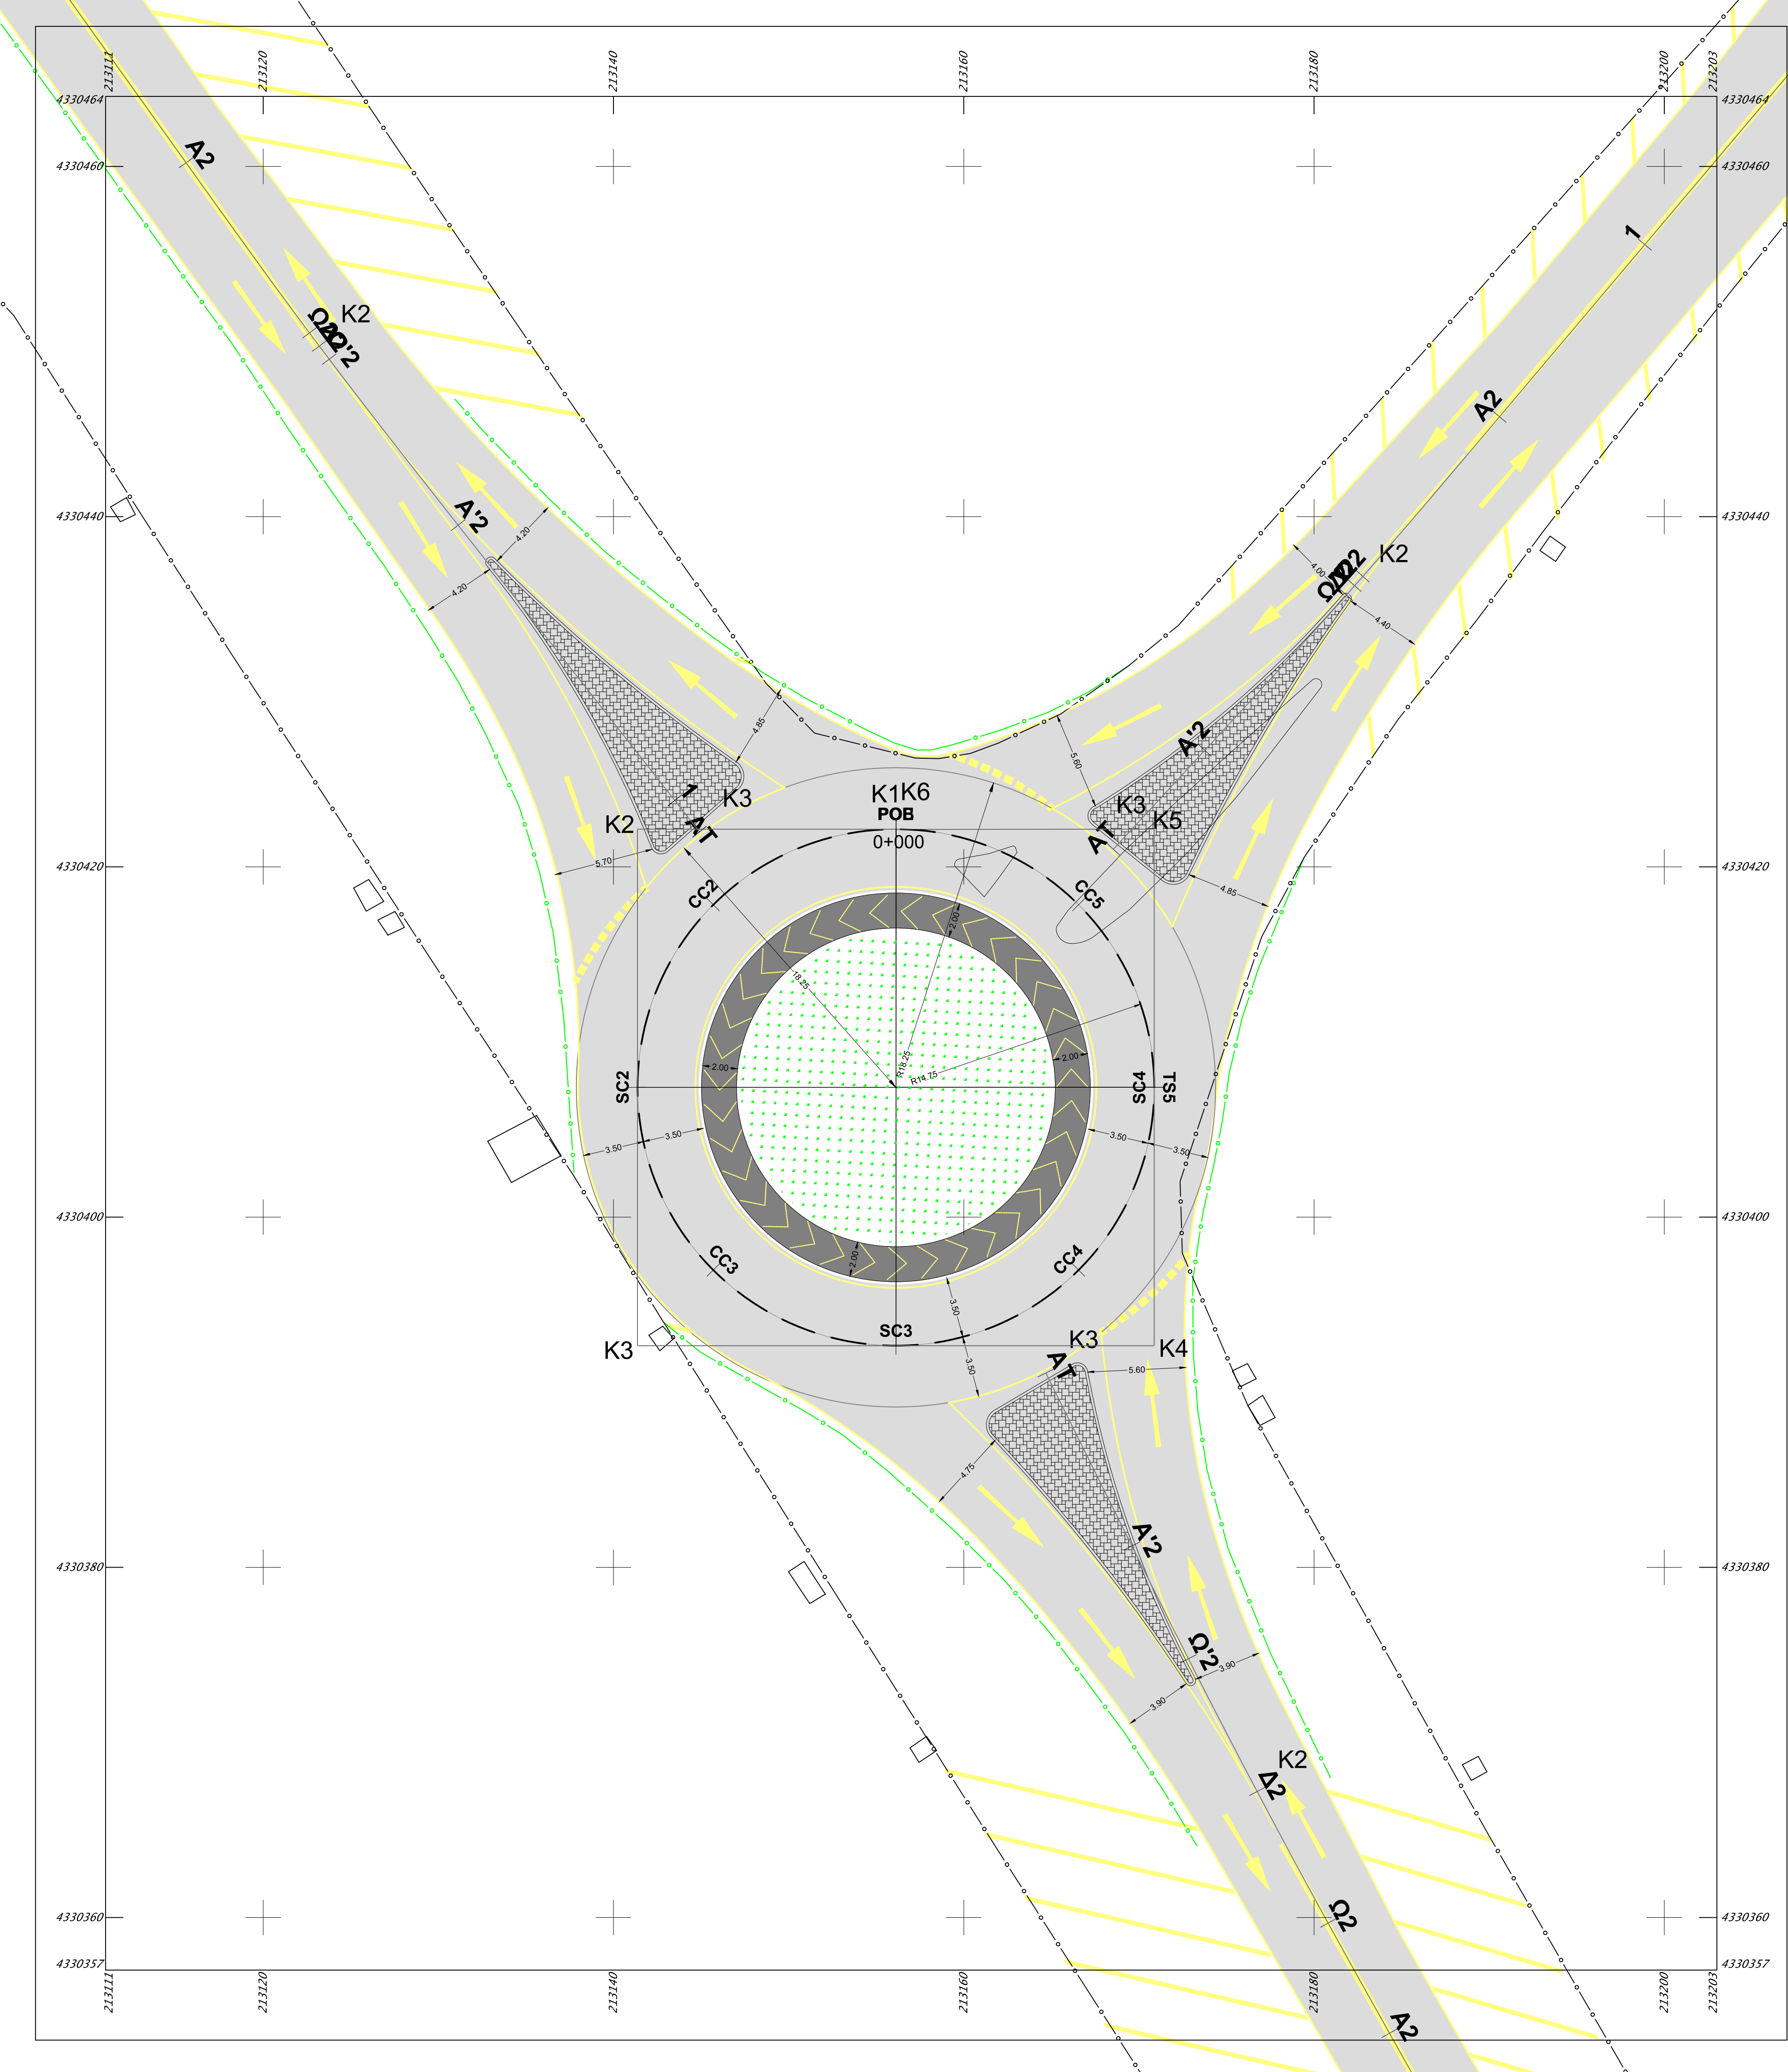

ΠΕΡΙΦΕΡΕΙΑ ΗΠΕΙΡΟΥ  
ΓΕΝΙΚΗ Δ/ΝΣΗ ΑΝΑΠΤΥΞΙΑΚΟΥ ΠΡΟΓΡΑΜΜΑΤΙΣΜΟΥ  
ΠΕΡΙΒΑΛΛΟΝΤΟΣ & ΥΠΟΔΟΜΩΝ  
Δ/ΝΣΗ ΤΕΧΝΙΚΩΝ ΕΡΓΩΝ  
ΤΜΗΜΑ ΣΥΓΚΟΙΝΩΝΙΑΚΩΝ ΕΡΓΩΝ

Κατασκευή δύο κυκλικών κόμβων στην παραλιακή οδό Πρέβεζας-Ηγουμενίσσας στις  
Χ.Θ. 5+900 ( συμβολή με την οδό Λασκαράτου) και στη θέση "Φραξήλα".

ΟΡΙΣΤΙΚΗ ΜΕΛΕΤΗ ΟΔΟΠΟΙΙΑΣ

ΘΕΜΑ  
ΣΧΕΔΙΟΥ

ΟΡΙΖΟΝΤΙΟΓΡΑΦΙΑ  
ΚΟΜΒΟΥ  
"ΦΡΑΞΗΛΑ"

ΚΛΙΜΑΚΑ  
1:200

Α/Α ΣΧΕΔΙΟΥ : **O-02**

ΗΜΕΡΟΜΗΝΙΑ :


ΙΩΑΝΝΙΝΑ ...../...../.....  
ΣΥΝΤΑΧΘΗΚΕ & ΕΛΕΓΧΘΗΚΕ  
Η ΑΝ. ΠΡΟΪΣΤΑΜΕΝΗ Τ.Σ.Ε.

ΑΛΕΞΑΝΔΡΑ ΤΣΩΛΑ  
ΠΟΛΙΤΙΚΟΣ ΜΗΧ/ΚΟΣ

ΘΕΩΡΗΘΗΚΕ  
Η ΑΝ. ΠΡΟΪΣΤΑΜΕΝΗ  
Δ/ΝΣΗΣ ΤΕΧΝΙΚΩΝ ΕΡΓΩΝ Π.Η.

ΕΛΕΝΗ ΝΙΚΟΛΟΥ  
ΠΟΛΙΤΙΚΟΣ ΜΗΧ/ΚΟΣ



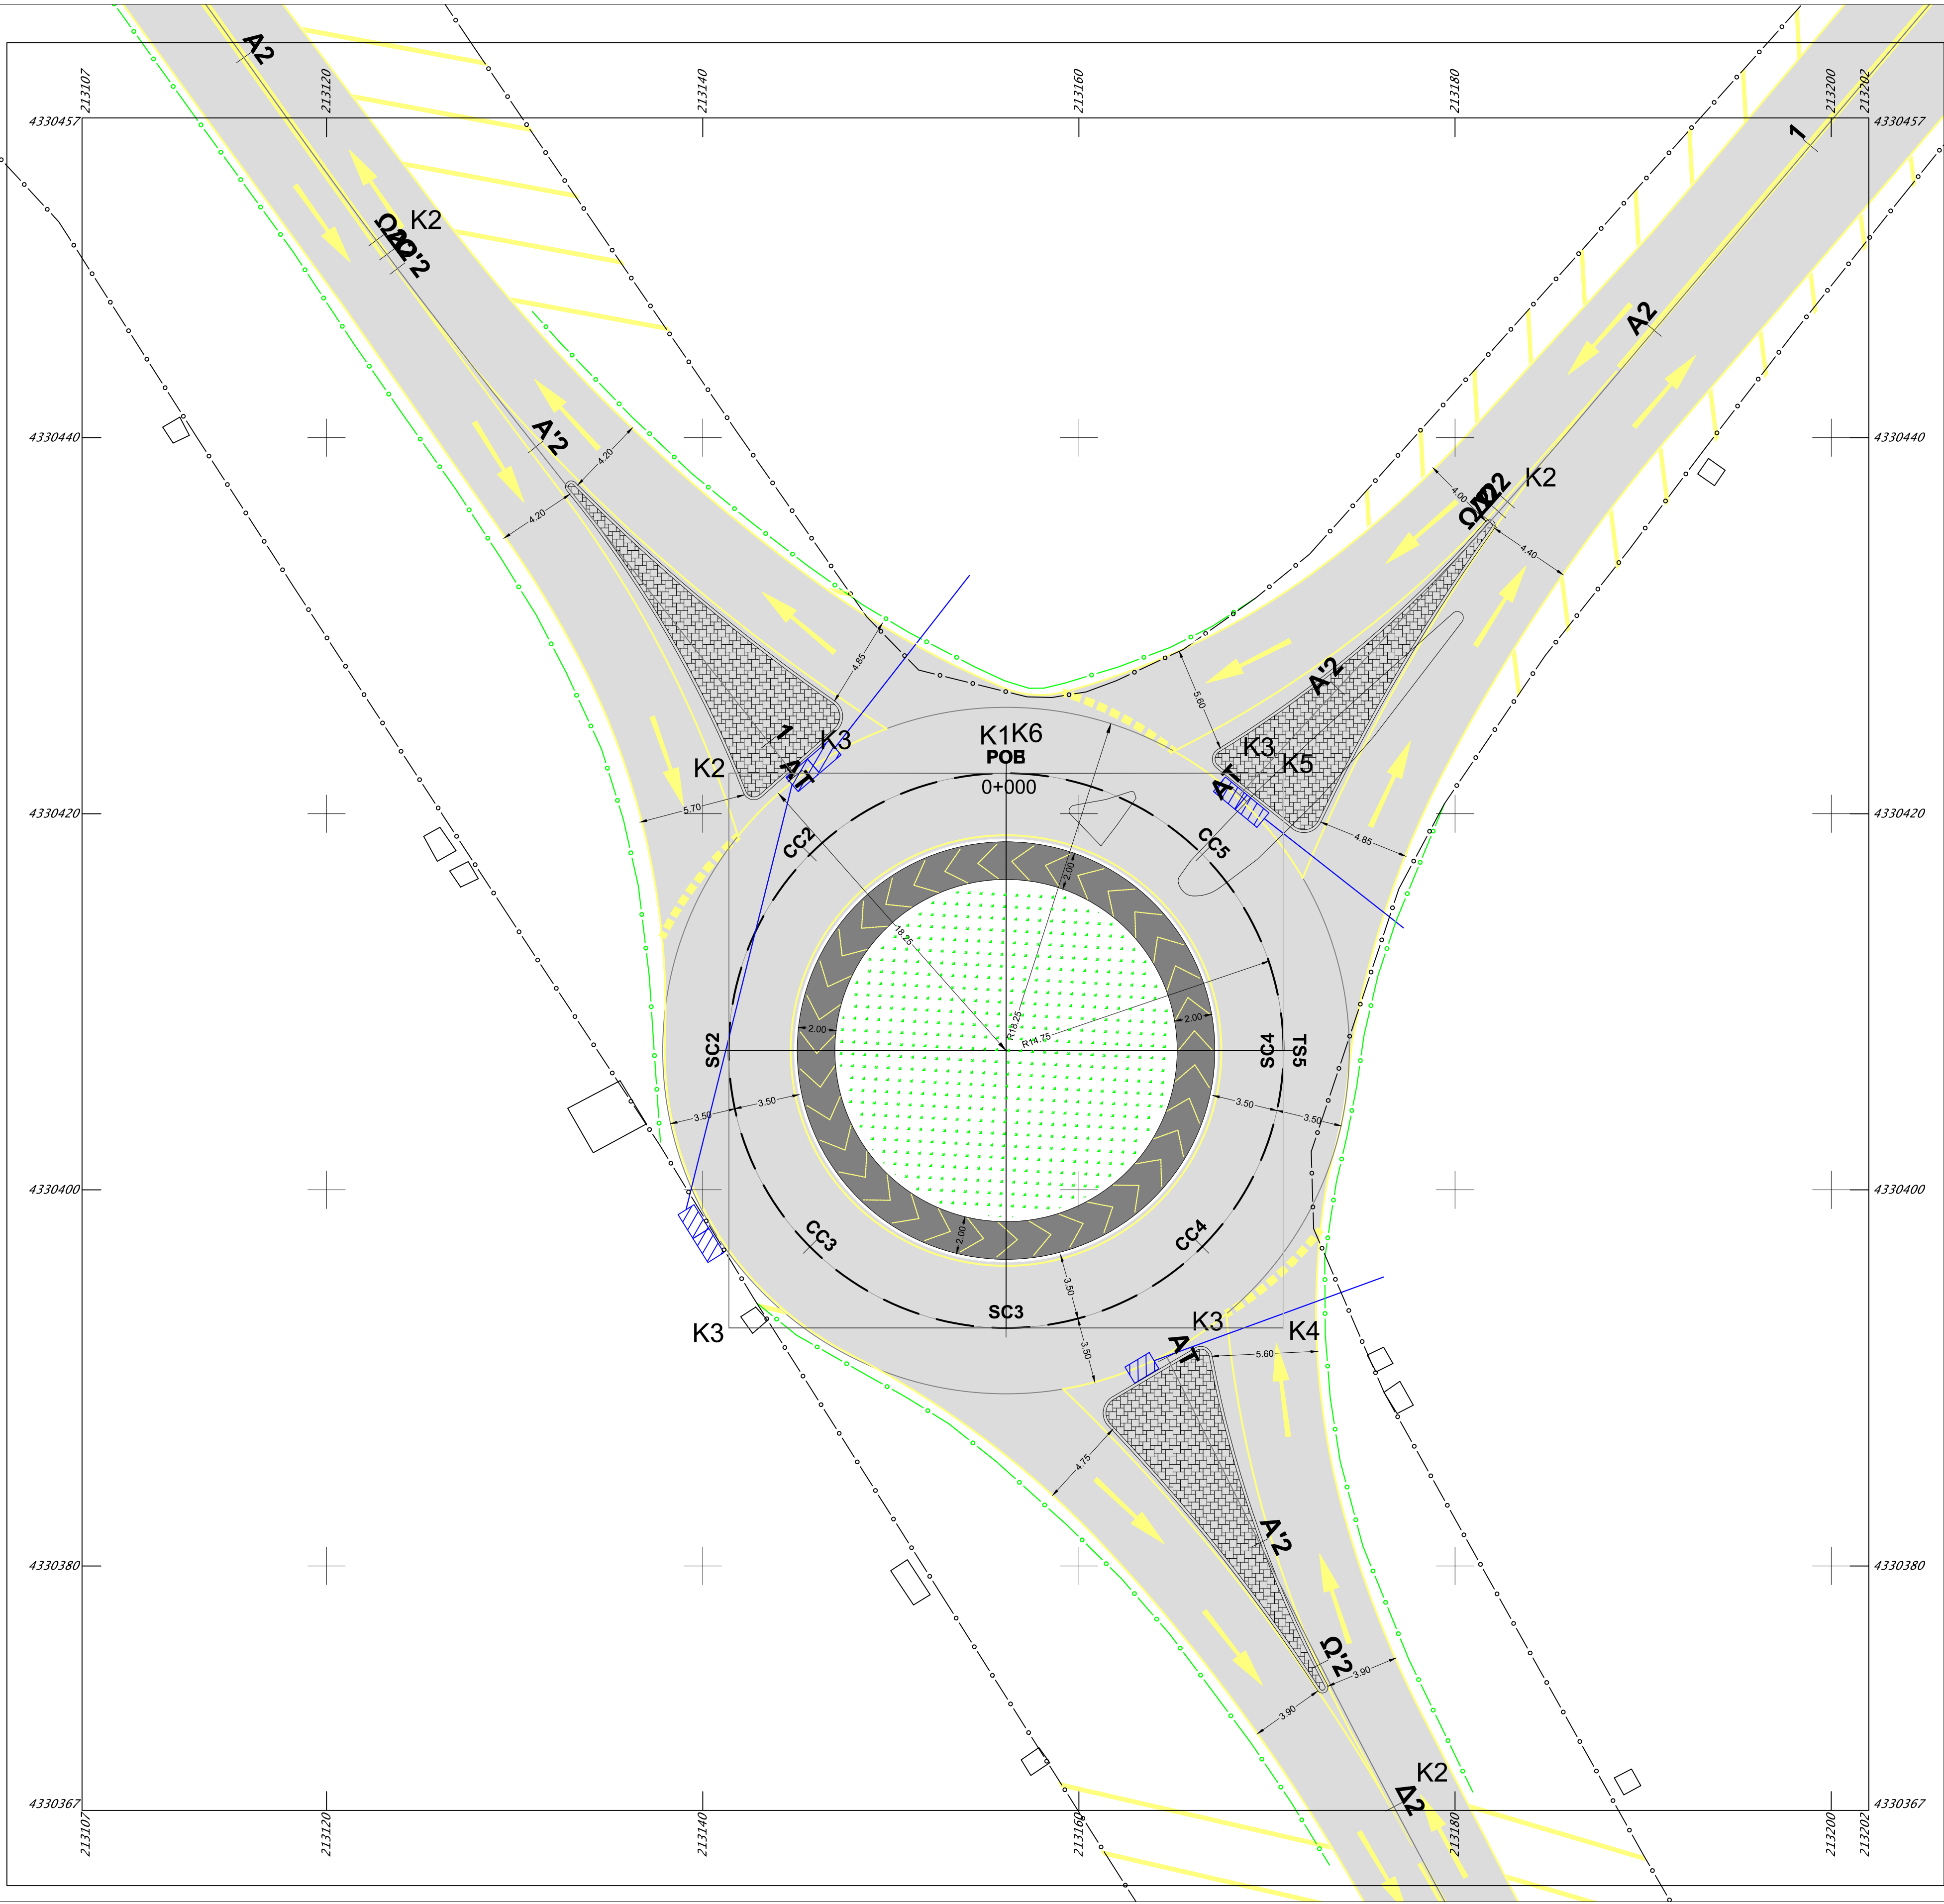

ΠΕΡΙΦΕΡΕΙΑ ΗΠΕΙΡΟΥ  
ΓΕΝΙΚΗ Δ/ΝΣΗ ΑΝΑΠΤΥΞΙΑΚΟΥ ΠΡΟΓΡΑΜΜΑΤΙΣΜΟΥ  
ΠΕΡΙΒΑΛΛΟΝΤΟΣ & ΥΠΟΔΟΜΩΝ  
Δ/ΝΣΗ ΤΕΧΝΙΚΩΝ ΕΡΓΩΝ  
ΤΜΗΜΑ ΣΥΓΚΟΙΝΩΝΙΑΚΩΝ ΕΡΓΩΝ

Κατασκευή δύο κυκλικών κόμβων στην παραλιακή οδό Πρέβεζας-Ηγουμενίτσας στις  
Χ.Θ. 5+900 ( συμβολή με την οδό Λασκαράτου) και στη θέση "Φραξήλα".

ΟΡΙΣΤΙΚΗ ΜΕΛΕΤΗ ΟΔΟΠΟΙΙΑΣ

ΘΕΜΑ  
ΣΧΕΔΙΟΥ

ΟΡΙΖΟΝΤΙΟΓΡΑΦΙΑ  
ΥΔΡΑΥΛΙΚΩΝ  
"ΦΡΑΞΗΛΑ"

ΚΛΙΜΑΚΑ  
1:200

Α/Α ΣΧΕΔΙΟΥ : Y-01

ΗΜΕΡΟΜΗΝΙΑ :

ΙΩΑΝΝΙΝΑ ...../...../.....  
ΣΥΝΤΑΧΘΗΚΕ & ΕΛΕΓΧΘΗΚΕ  
Η ΑΝ. ΠΡΟΪΣΤΑΜΕΝΗ Τ.Σ.Ε.

ΘΕΩΡΗΘΗΚΕ  
Η ΑΝ. ΠΡΟΪΣΤΑΜΕΝΗ  
Δ/ΝΣΗΣ ΤΕΧΝΙΚΩΝ ΕΡΓΩΝ Π.Η.

ΑΛΕΞΑΝΔΡΑ ΤΣΩΛΑ  
ΠΟΛΙΤΙΚΟΣ ΜΗΧ/ΚΟΣ

ΕΛΕΝΗ ΝΙΚΟΛΟΥ  
ΠΟΛΙΤΙΚΟΣ ΜΗΧ/ΚΟΣ