


4394720

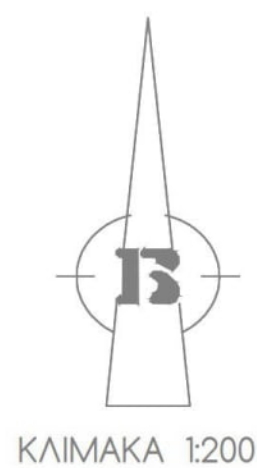

ΚΛΙΜΑΚΑ 1:200

4394700

4394680

4394660

4394640

4394620

4394600

4394580

22560
4394560

225600

225620

225640

225660

225680

225700

225720

225740

ΥΠΟΜΝΗΜΑ	
	κτίσµα
	τοιχείο
	συµµατοπεριφραγή
	κράσπεδο
	ράµπα
	σκαλιά
	σχόρα
	φρεάτιο
	μνημεία
	ταµείντο
	πεζούλι
	στέγαστρο
	κολόνα ΟΤΕ, ΔΕΗ, ΦΩΤΙΣΜΟΥ
	δέντρο
	καμμένο δέντρο
	δέντρο προς κοπή
	υψόμετρο
	προσεγγιστικό υψόμετρο (κατεστραμμένο πεζοδρόμιο)
	στήλοι βόλεμπασκέτας, τέρµατα



ΕΛΛΗΝΙΚΗ ΔΗΜΟΚΡΑΤΙΑ
ΠΕΡΙΦΕΡΕΙΑ ΗΠΕΙΡΟΥ
ΔΙΕΥΘΥΝΣΗ ΤΕΧΝΙΚΩΝ ΥΠΗΡΕΣΙΩΝ
ΠΕΡΙΦΕΡΕΙΑΚΗΣ ΕΝΟΤΗΤΑΣ ΙΩΑΝΝΙΝΩΝ



ΕΡΓΟ: **ΑΝΑΠΛΑΣΗ ΠΕΡΙΒΑΛΛΟΝΤΟΣ ΧΩΡΟΥ ΣΤΟ ΣΧΟΛΙΚΟ ΣΥΓΚΡΟΤΗΜΑ ΤΗΣ ΖΩΣΙΜΑΙΑΣ ΠΑΙΔΑΓΩΓΙΚΗΣ ΑΚΑΔΗΜΙΑΣ ΣΤΑ ΙΩΑΝΝΙΝΑ ΣΤΟ ΠΛΑΙΣΙΟ ΠΙΛΟΤΙΚΗΣ ΔΡΑΣΗΣ ΤΗΣ ΠΡΑΞΗΣ Γ.Α.Μ.Ε.Σ.**

ΘΕΣΗ: **ΖΩΣΙΜΑΙΑ ΠΑΙΔΑΓΩΓΙΚΗ ΑΚΑΔΗΜΙΑ ΙΩΑΝΝΙΝΩΝ Δ. ΙΩΑΝΝΙΝΩΝ, Π.Ε. ΙΩΑΝΝΙΝΩΝ, ΠΕΡΙΦΕΡΕΙΑΣ ΗΠΕΙΡΟΥ**

ΜΕΛΕΤΗ: **Δ/ΝΣΗ ΤΕΧΝΙΚΩΝ ΥΠΗΡΕΣΙΩΝ Π.Ε. ΙΩΑΝΝΙΝΩΝ**

ΟΡΙΣΤΙΚΗ ΜΕΛΕΤΗ

ΘΕΜΑ ΣΧΕΔΙΟΥ: **ΥΨΟΜΕΤΡΙΚΗ ΑΠΟΤΥΠΩΣΗ ΔΙΑΜΟΡΦΩΣΕΩΝ - ΠΑΡΤΕΡΙΩΝ - ΦΡΕΑΤΙΩΝ**

ΑΡΙΘΜΟΣ ΣΧΕΔΙΟΥ
A. 01

ΚΛΙΜΑΚΑ 1/200

ΣΥΝΤΑΧΘΗΚΕ
ΙΩΑΝΝΙΝΑ / / 2021


ΚΩΝ/ΝΟΣ ΜΠΟΤΗΣ
ΠΟΛΙΤΙΚΟΣ ΜΗΧΑΝΙΚΟΣ

ΕΛΕΓΧΘΗΚΕ | ΕΓΚΡΙΘΗΚΕ | ΘΕΩΡΗΘΗΚΕ
ΙΩΑΝΝΙΝΑ / / 2021


ΧΡΟΝΗΣ ΚΑΛΤΣΟΥΝΗΣ
ΠΟΛΙΤΙΚΟΣ ΜΗΧΑΝΙΚΟΣ
ΓΕΝ. Δ/ΝΣΗ ΑΝΑΠΤΥΞΙΜΟΥ ΠΡΟΓΡΑΜΜΑΤΙΣΜΟΥ,
ΠΕΡΙΒΑΛΛΟΝΤΟΣ ΚΑΙ ΥΠΟΔΟΜΩΝ



30.10.2020
ΜΕΛΕΤΗ ΑΝΑΠΛΑΣΗΣ ΠΕΡΙΒΑΛΛΟΝΤΟΣ ΧΩΡΟΥ
"ΖΩΣΙΜΙΑΣ ΠΑΙΔΑΓΩΓΙΚΗΣ ΑΚΑΔΗΜΙΑΣ"

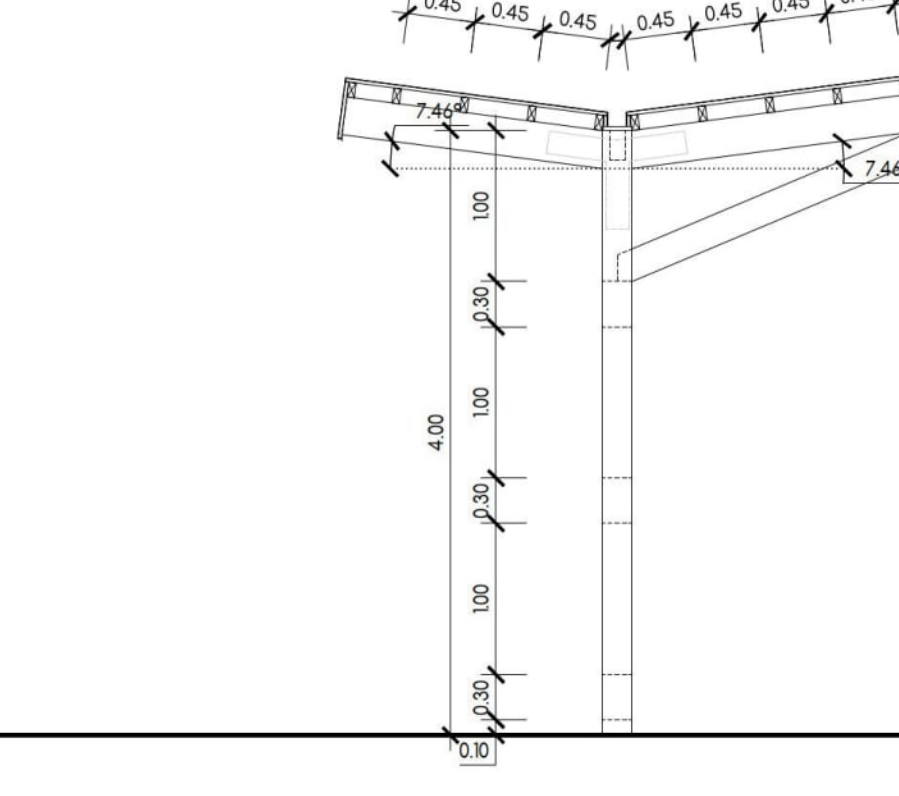


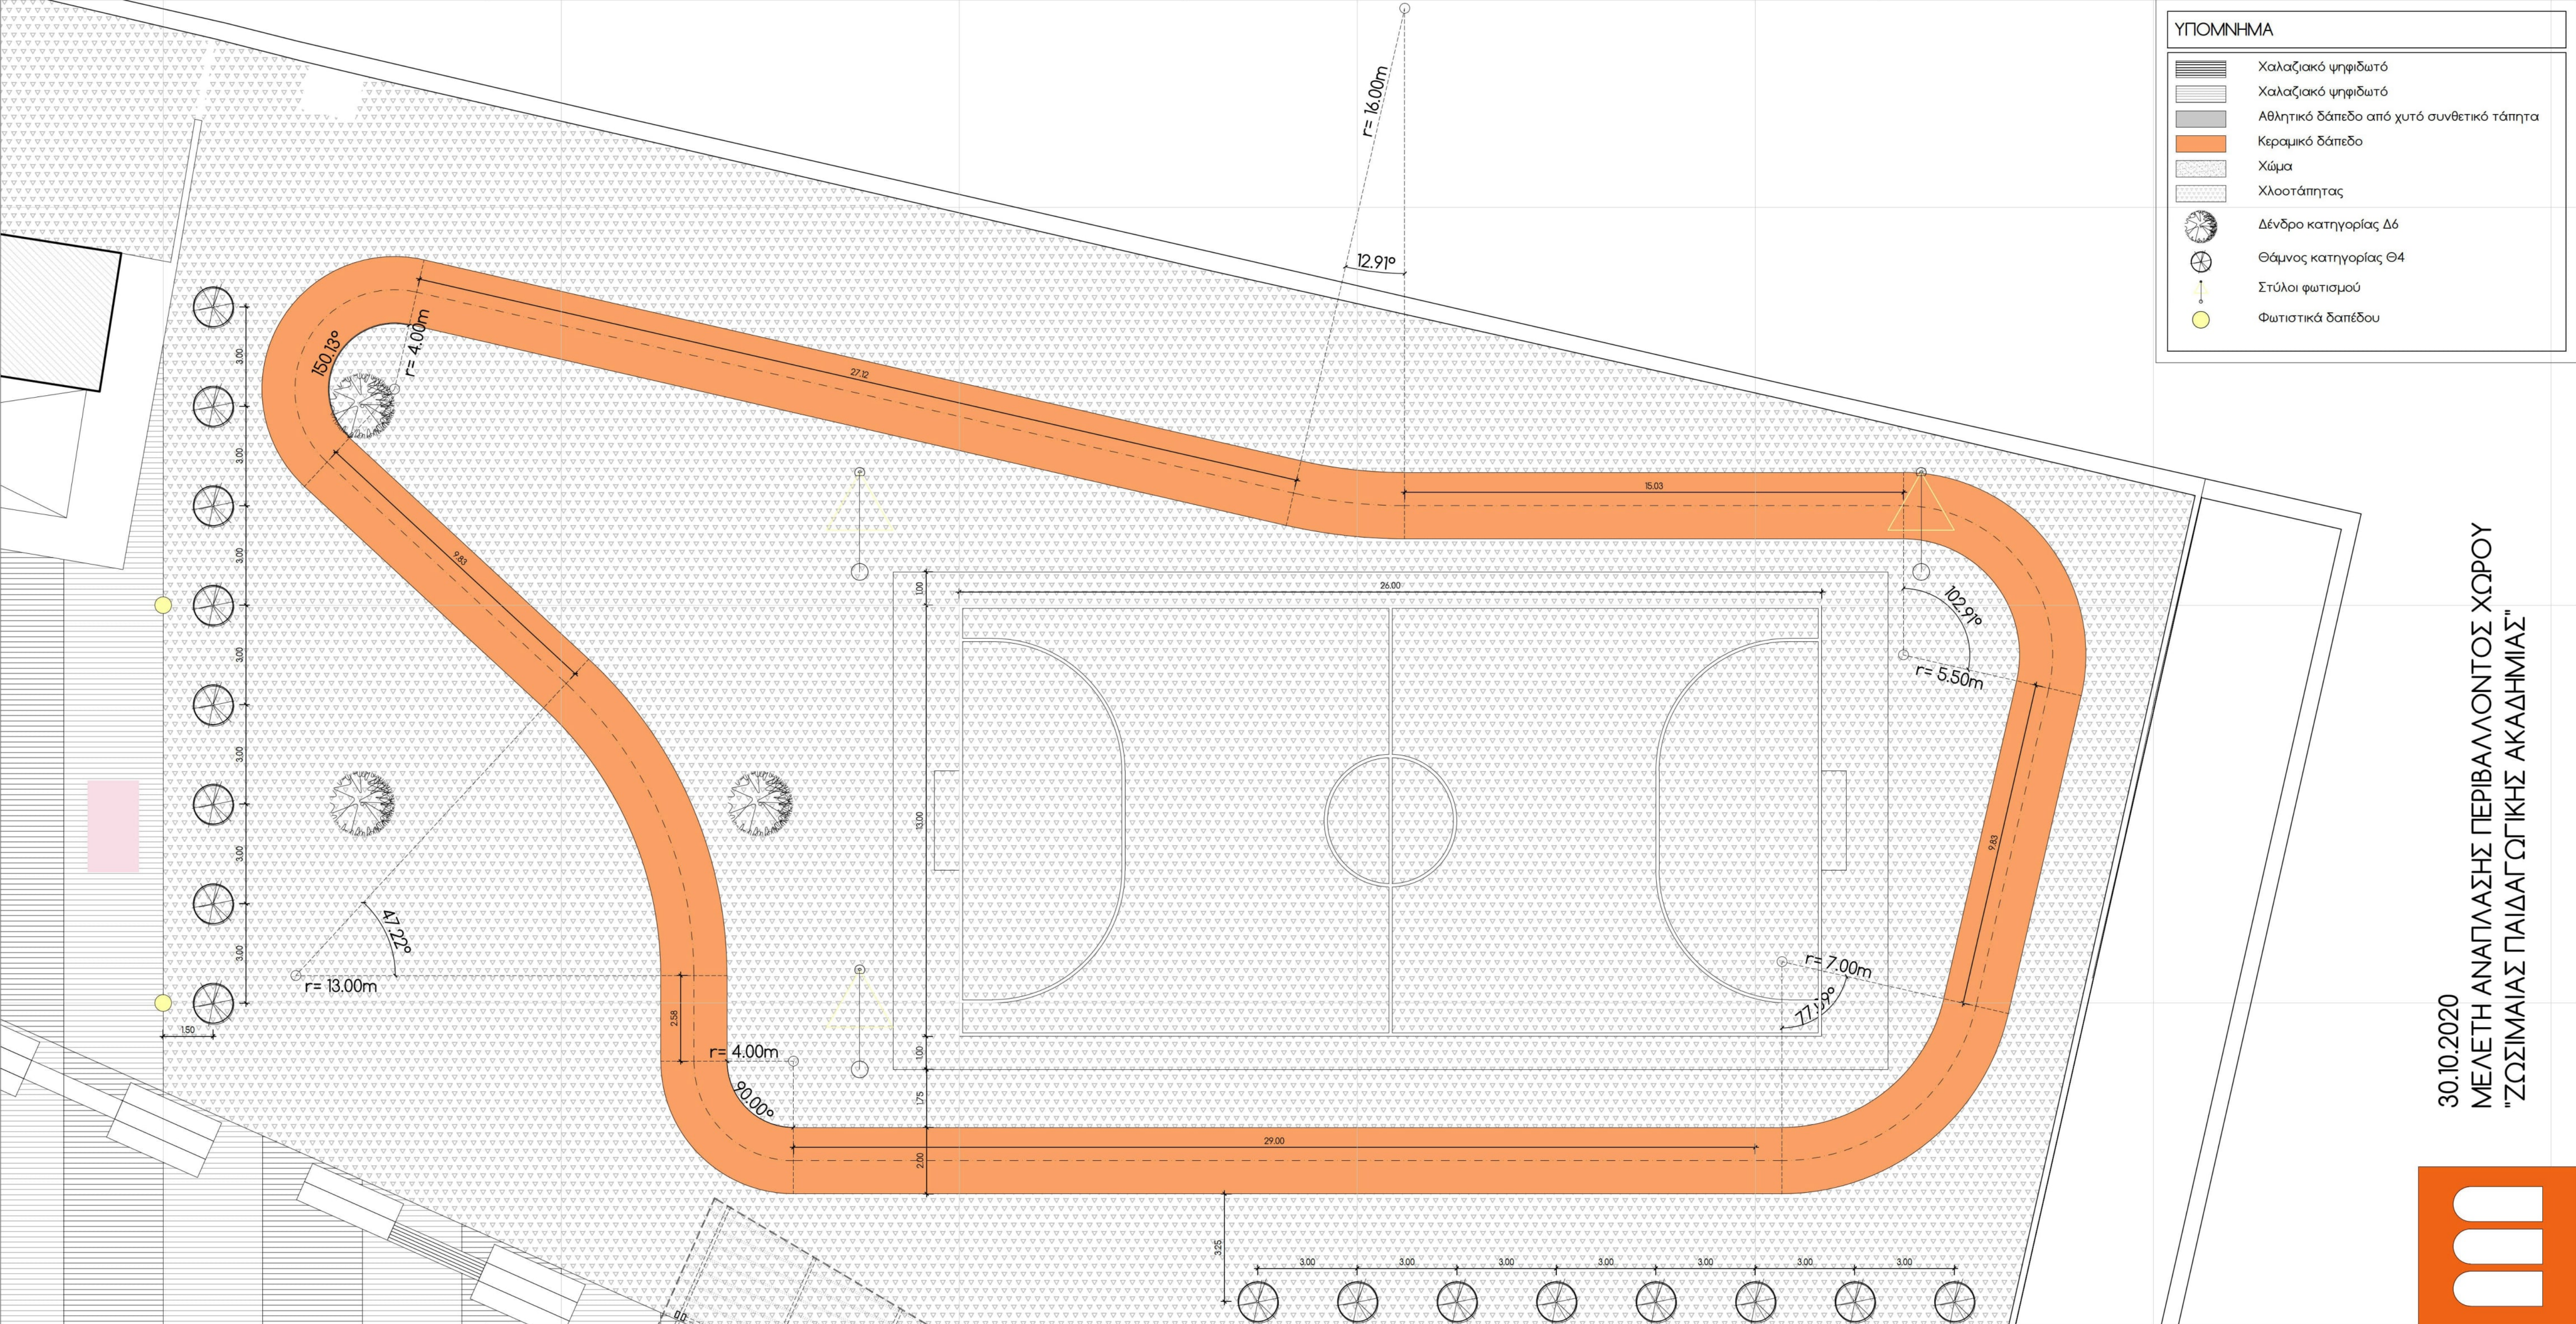

ΧΡΟΝΗΣ ΚΑΛΤΣΟΥΝΗΣ
ΠΟΛΙΤΙΚΟΣ ΜΗΧΑΝΙΚΟΣ
ΓΕΝ. Δ/ΝΤΗΣ ΑΝΑΠΤΥΞΙΑΚΟΥ ΠΡΟΓΡΑΜΜΑΤΙΣΜΟΥ
ΠΕΡΙΒΑΛΛΟΝΤΟΣ ΚΑΙ ΥΠΟΔΟΜΩΝ



ΥΠΟΜΝΗΜΑ	
	Χαλαζιακό ψηφιδωτό
	Χαλαζιακό ψηφιδωτό
	Αθλητικό δάπεδο από χυτό συνθετικό τάπητα
	Κεραμικό δάπεδο
	Χώμα
	Χλοοτάπητας
	Δένδρο κατηγορίας Δ6
	Θάμνος κατηγορίας Θ4
	Στύλοι φωτισμού
	Φωτιστικά δαπέδου


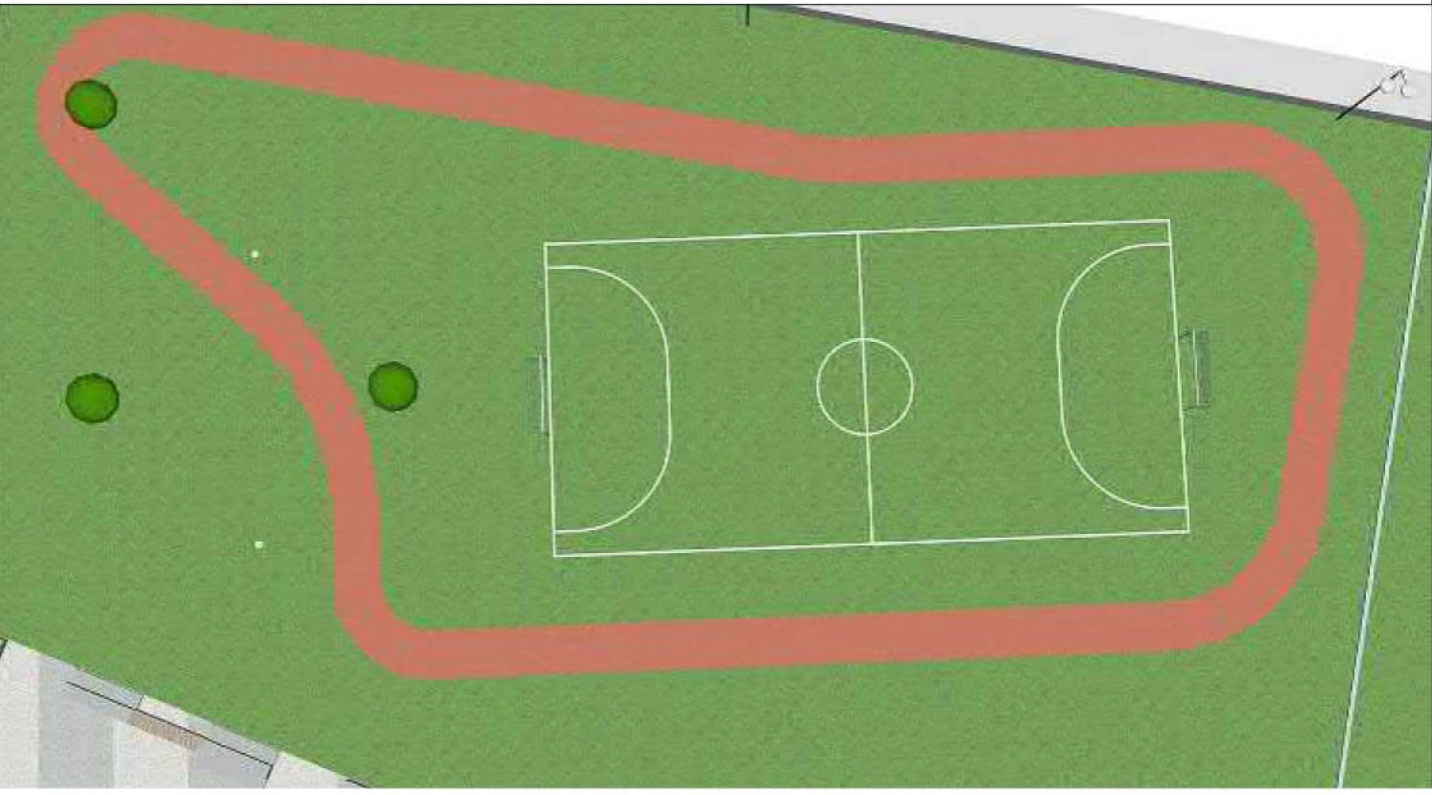
30.10.2020
ΜΕΛΕΤΗ ΑΝΑΠΛΑΣΗΣ ΠΕΡΙΒΑΛΛΟΝΤΟΣ ΧΩΡΟΥ
"ΖΩΣΙΜΙΑΣ ΠΑΙΔΑΓΩΓΙΚΗΣ ΑΚΑΔΗΜΙΑΣ"





		ΕΛΛΗΝΙΚΗ ΔΗΜΟΚΡΑΤΙΑ ΠΕΡΙΦΕΡΕΙΑ ΗΠΕΙΡΟΥ			
ΔΙΕΥΘΥΝΣΗ ΤΕΧΝΙΚΩΝ ΥΠΗΡΕΣΙΩΝ ΠΕΡΙΦΕΡΕΙΑΚΗΣ ΕΝΟΤΗΤΑΣ ΙΩΑΝΝΙΝΩΝ					
ΕΡΓΟ:		ΑΝΑΠΛΑΣΗ ΠΕΡΙΒΑΛΛΟΝΤΟΣ ΧΩΡΟΥ ΣΤΟ ΣΧΟΛΙΚΟ ΣΥΓΚΡΟΤΗΜΑ ΤΗΣ ΖΩΣΙΜΙΑΙΑΣ ΠΑΙΔΑΓΩΓΙΚΗΣ ΑΚΑΔΗΜΙΑΣ ΣΤΑ ΙΩΑΝΝΙΝΑ ΣΤΟ ΠΛΑΙΣΙΟ ΠΙΛΟΤΙΚΗΣ ΔΡΑΣΗΣ ΤΗΣ ΠΡΑΞΗ Γ.Α.Μ.Ε.Σ.			
ΘΕΣΗ:		ΖΩΣΙΜΙΑΙΑ ΠΑΙΔΑΓΩΓΙΚΗ ΑΚΑΔΗΜΙΑ ΙΩΑΝΝΙΝΩΝ Δ. ΙΩΑΝΝΙΤΩΝ, Π.Ε. ΙΩΑΝΝΙΝΩΝ, ΠΕΡΙΦΕΡΕΙΑΣ ΗΠΕΙΡΟΥ			
ΜΕΛΕΤΗ:		Δ/ΝΣΗ ΤΕΧΝΙΚΩΝ ΥΠΗΡΕΣΙΩΝ Π.Ε. ΙΩΑΝΝΙΝΩΝ			
ΟΡΙΣΤΙΚΗ ΜΕΛΕΤΗ					
ΘΕΜΑ ΣΧΕΔΙΟΥ:		ΚΑΤΟΨΗ ΧΩΡΟΥ ΠΡΑΣΙΝΟΥ & ΔΙΑΔΡΟΜΗΣ ΠΕΡΙΠΑΤΟΥ			ΑΡΙΘΜΟΣ ΣΧΕΔΙΟΥ A. 03
					ΚΛΙΜΑΚΑ 1/100
ΣΥΝΤΑΧΘΗΚΕ ΙΩΑΝΝΙΝΑ / /2021			ΕΛΕΓΧΘΗΚΕ ΕΓΚΡΙΘΗΚΕ ΘΕΩΡΗΘΗΚΕ ΙΩΑΝΝΙΝΑ / /2021		
ΚΩΝ/ΝΟΣ ΜΠΟΤΗΣ ΠΟΛΙΤΙΚΟΣ ΜΗΧΑΝΙΚΟΣ			ΧΡΟΝΗΣ ΚΑΛΤΣΟΥΝΗΣ ΠΟΛΙΤΙΚΟΣ ΜΗΧΑΝΙΚΟΣ ΓΕΝ. Δ/ΝΤΗΣ ΑΝΑΠΤΥΞΙΑΚΟΥ ΠΡΟΓΡΑΜΜΑΤΙΣΜΟΥ, ΠΕΡΙΒΑΛΛΟΝΤΟΣ ΚΑΙ ΥΠΟΔΟΜΩΝ		

30.10.2020

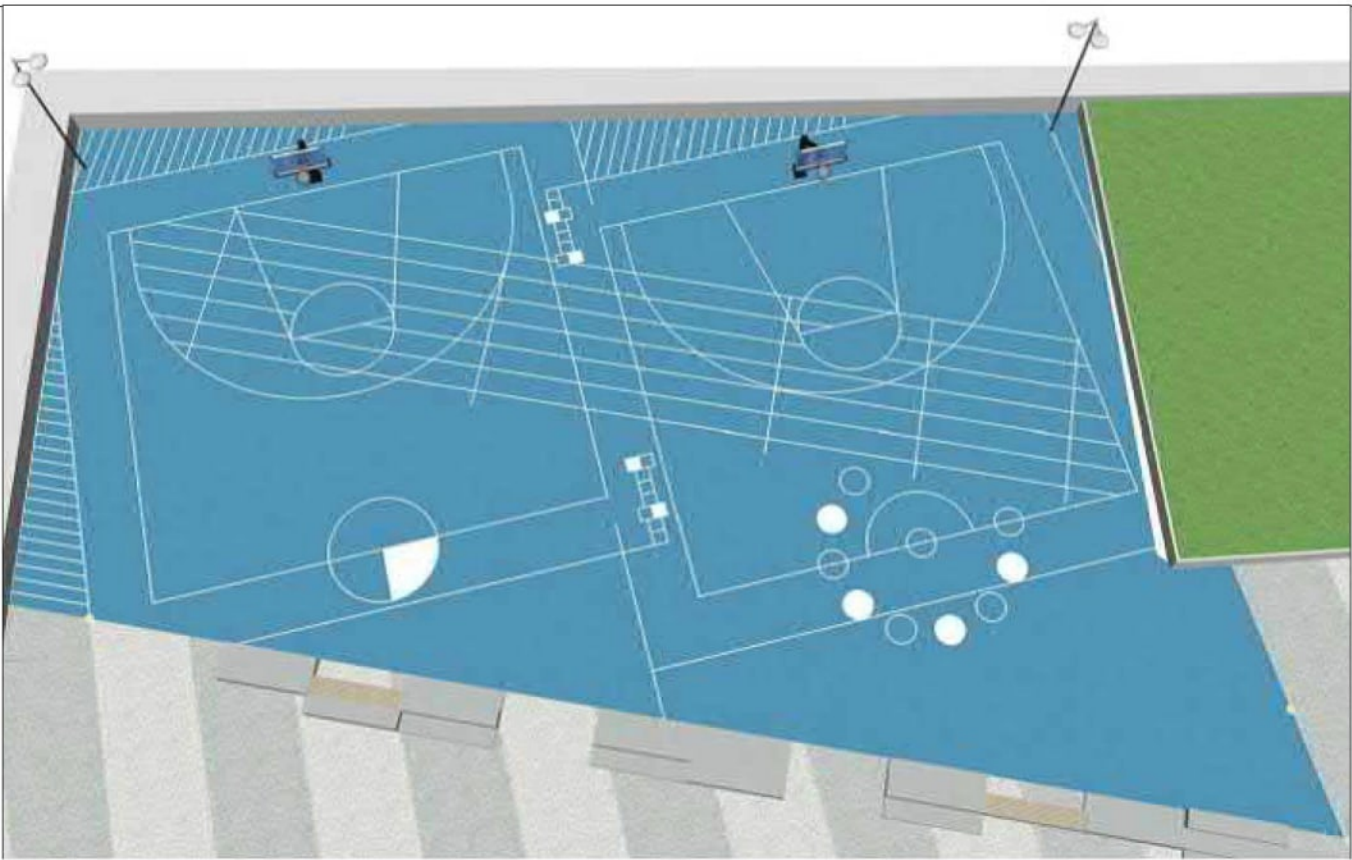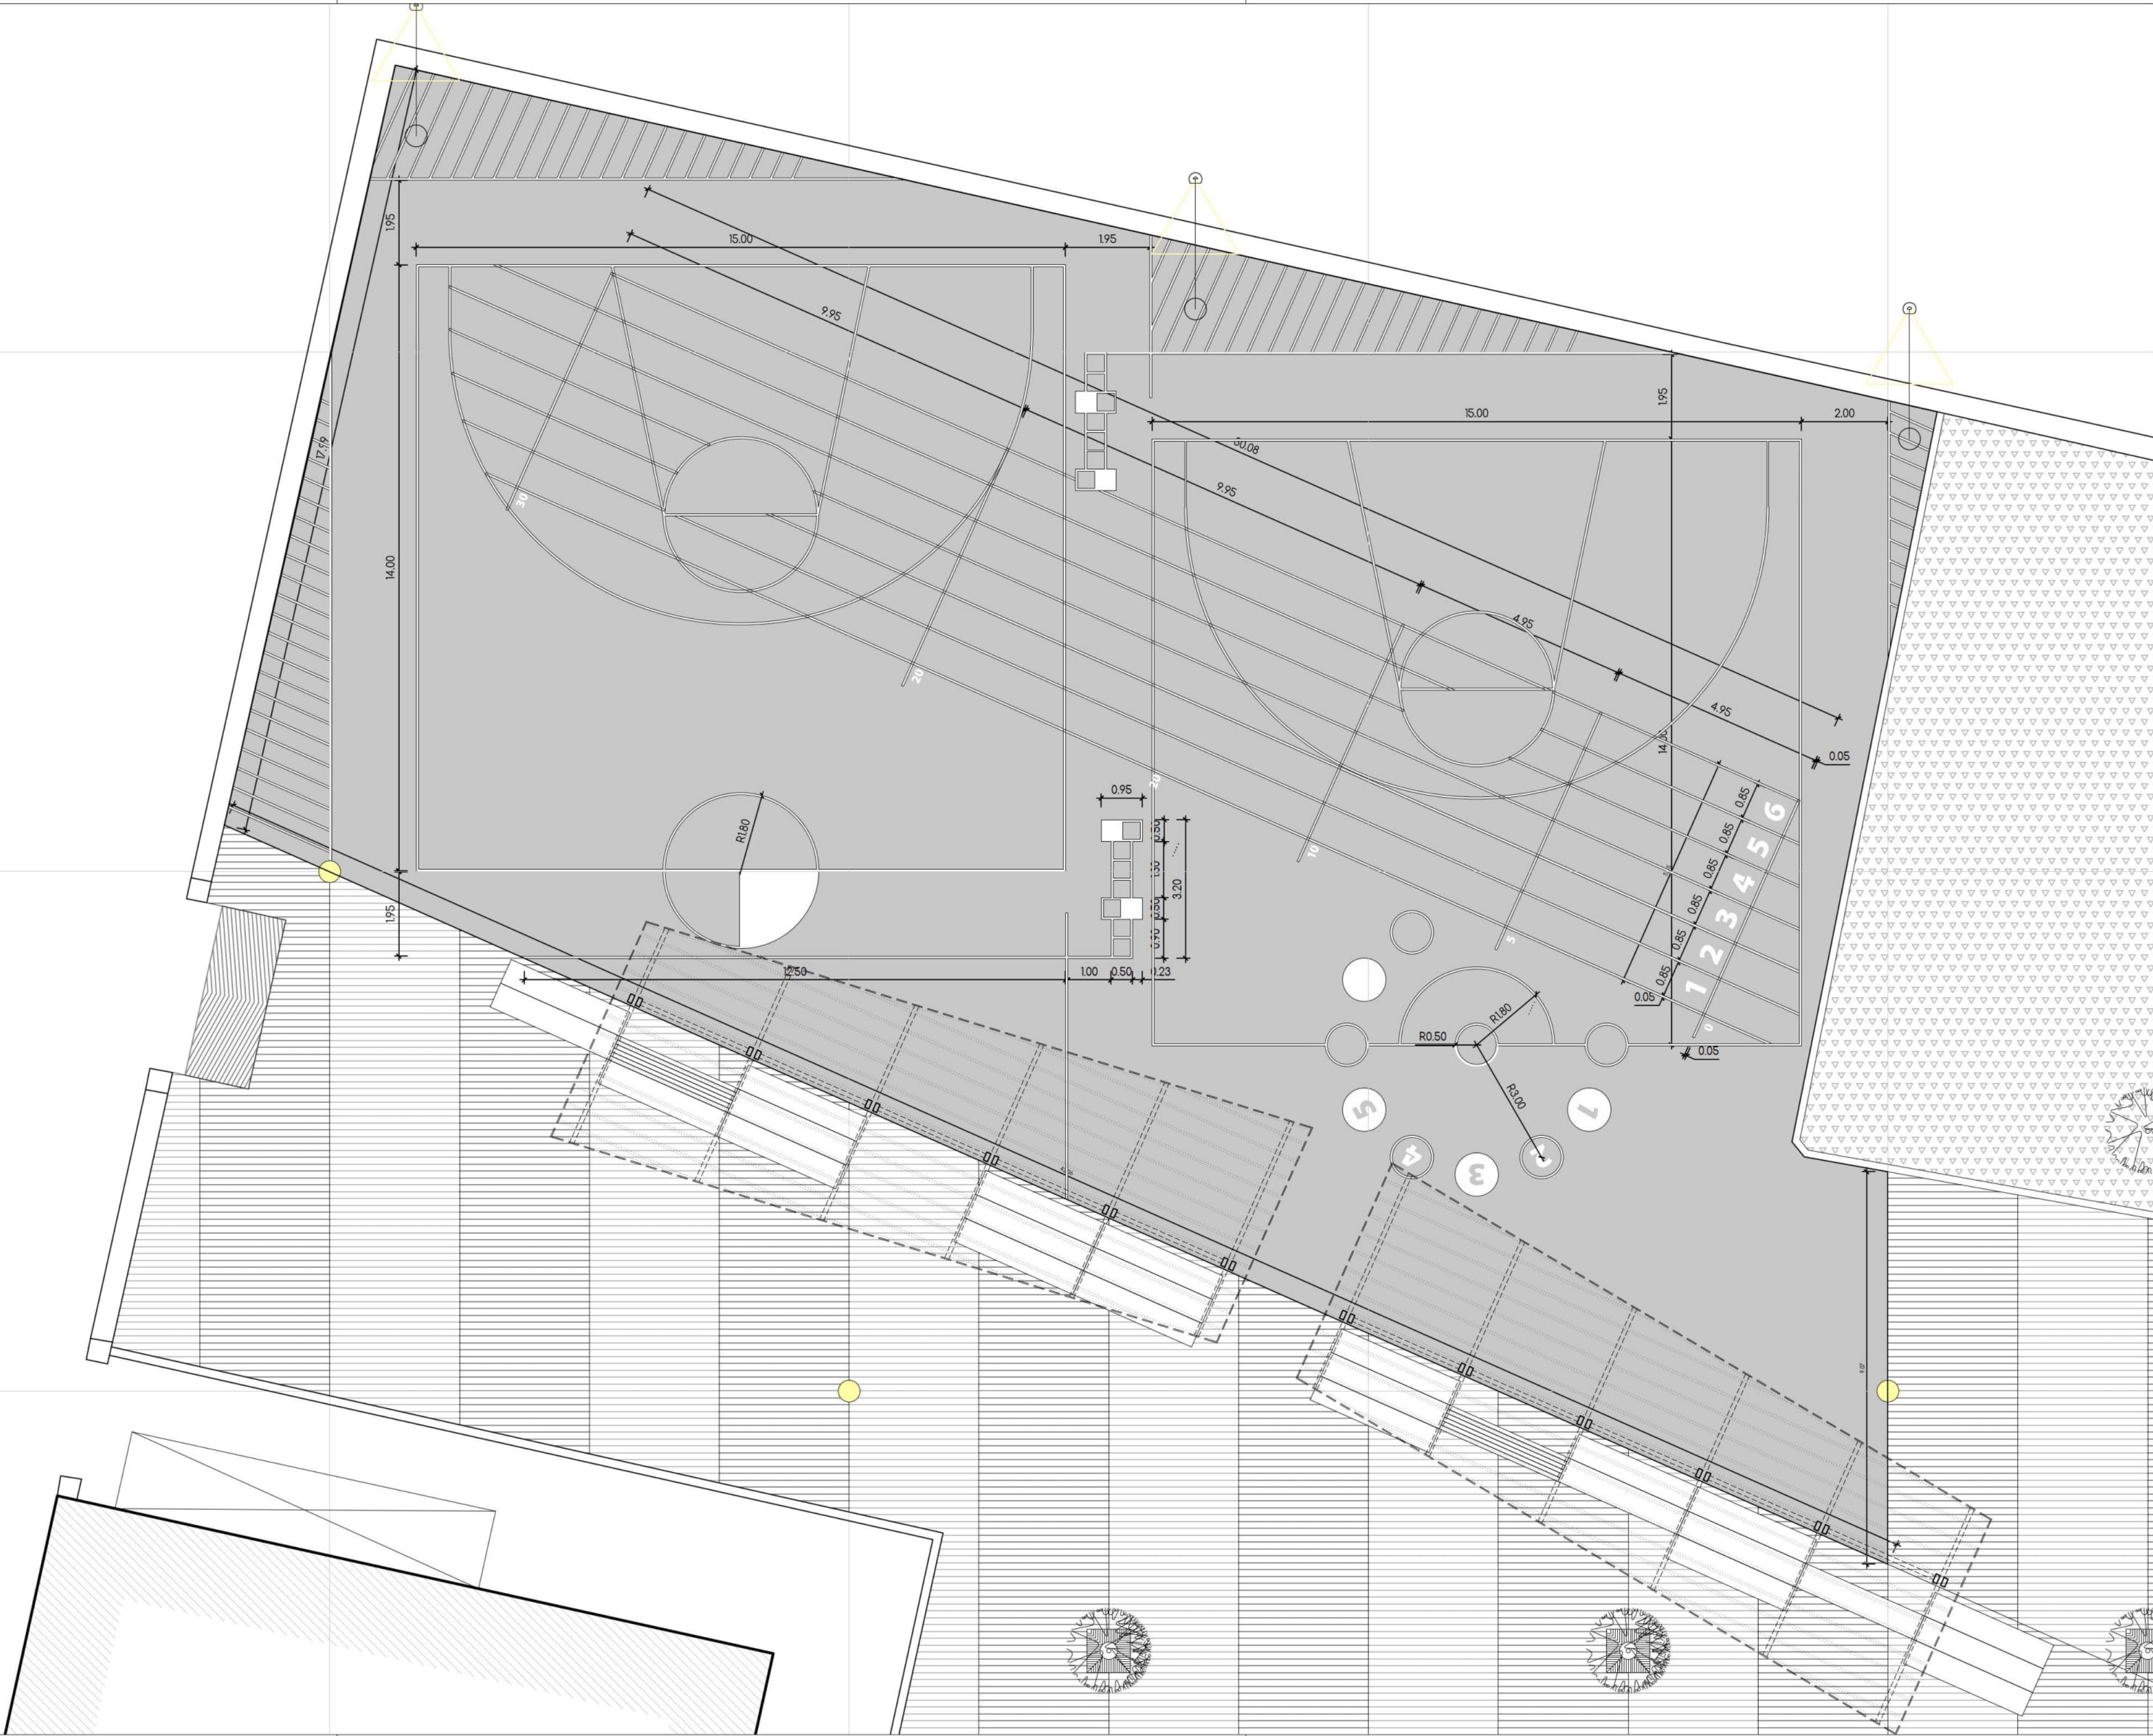ΜΕΛΕΤΗ ΑΝΑΠΛΑΣΗΣ ΠΕΡΙΒΑΛΛΟΝΤΟΣ ΧΩΡΟΥ
"ΖΩΣΙΜΑΙΑΣ ΠΑΙΔΑΓΩΓΙΚΗΣ ΑΚΑΔΗΜΙΑΣ"



		ΕΛΛΗΝΙΚΗ ΔΗΜΟΚΡΑΤΙΑ ΠΕΡΙΦΕΡΕΙΑ ΗΠΕΙΡΟΥ			
ΔΙΕΥΘΥΝΣΗ ΤΕΧΝΙΚΩΝ ΥΠΗΡΕΣΙΩΝ ΠΕΡΙΦΕΡΕΙΑΚΗΣ ΕΝΟΤΗΤΑΣ ΙΩΑΝΝΙΝΩΝ					
ΕΡΓΟ:		ΑΝΑΠΛΑΣΗ ΠΕΡΙΒΑΛΛΟΝΤΟΣ ΧΩΡΟΥ ΣΤΟ ΣΧΟΛΙΚΟ ΣΥΓΚΡΟΤΗΜΑ ΤΗΣ ΖΩΣΙΜΑΙΑΣ ΠΑΙΔΑΓΩΓΙΚΗΣ ΑΚΑΔΗΜΙΑΣ ΣΤΑ ΙΩΑΝΝΙΝΑ ΣΤΟ ΠΛΑΙΣΙΟ ΠΙΛΟΤΙΚΗΣ ΔΡΑΣΗΣ ΤΗΣ ΠΡΑΞΗ G.A.M.E.S.			
ΘΕΣΗ:		ΖΩΣΙΜΑΙΑ ΠΑΙΔΑΓΩΓΙΚΗ ΑΚΑΔΗΜΙΑ ΙΩΑΝΝΙΝΩΝ Δ. ΙΩΑΝΝΙΤΩΝ, Π.Ε. ΙΩΑΝΝΙΝΩΝ, ΠΕΡΙΦΕΡΕΙΑΣ ΗΠΕΙΡΟΥ			
ΜΕΛΕΤΗ:		Δ/ΝΣΗ ΤΕΧΝΙΚΩΝ ΥΠΗΡΕΣΙΩΝ Π.Ε. ΙΩΑΝΝΙΝΩΝ			
ΟΡΙΣΤΙΚΗ ΜΕΛΕΤΗ					
ΘΕΜΑ ΣΧΕΔΙΟΥ:		ΚΑΤΟΨΗ ΓΗΠΕΔΩΝ ΚΑΛΑΘΟΣΦΑΙΡΙΣΗΣ & ΕΠΙΔΑΠΕΔΙΩΝ ΠΑΙΧΝΙΔΙΩΝ		ΑΡΙΘΜΟΣ ΣΧΕΔΙΟΥ A. 04	
				ΚΛΙΜΑΚΑ 1/100	
ΣΥΝΤΑΧΘΗΚΕ ΙΩΑΝΝΙΝΑ / /2021			ΕΛΕΓΧΘΗΚΕ ΕΓΚΡΙΘΗΚΕ ΘΕΩΡΗΘΗΚΕ ΙΩΑΝΝΙΝΑ / /2021		
ΚΩΝ/ΝΟΣ ΜΠΟΤΗΣ ΠΟΛΙΤΙΚΟΣ ΜΗΧΑΝΙΚΟΣ			ΧΡΟΝΗΣ ΚΑΛΤΣΟΥΝΗΣ ΠΟΛΙΤΙΚΟΣ ΜΗΧΑΝΙΚΟΣ ΓΕΝ. Δ/ΝΤΗΣ ΑΝΑΠΤΥΞΙΑΚΟΥ ΠΡΟΓΡΑΜΜΑΤΙΣΜΟΥ, ΠΕΡΙΒΑΛΛΟΝΤΟΣ ΚΑΙ ΥΠΟΔΟΜΩΝ		



**ΕΡΓΟ: ΑΝΑΠΛΑΣΗ ΠΕΡΙΒΑΛΛΟΝΤΟΣ ΧΩΡΟΥ ΣΤΟ ΣΧΟΛΙΚΟ
ΣΥΓΚΡΟΤΗΜΑ ΤΗΣ ΖΩΣΙΜΑΙΑΣ ΠΑΙΔΑΓΩΓΙΚΗΣ
ΑΚΑΔΗΜΙΑΣ ΣΤΑ ΙΩΑΝΝΙΝΑ ΣΤΟ ΠΛΑΙΣΙΟ ΠΙΛΟΤΙΚΗΣ
ΔΡΑΣΗΣ ΤΗΣ ΠΡΑΞΗ Γ.Α.Μ.Ε.Σ.**

ΜΕΛΕΤΗ: Δ/ΝΣΗ ΤΕΧΝΙΚΩΝ ΥΠΗΡΕΣΙΩΝ Π.Ε. ΙΩΑΝΝΙΝΩΝ

ΟΡΙΣΤΙΚΗ ΜΕΛΕΤΗ


**ΚΑΤΟΨΗ ΓΗΠΕΔΟΥ
ΚΑΛΑΘΟΣΦΑΙΡΙΣΗΣ
& ΠΕΤΟΣΦΑΙΡΙΣΗΣ**


A. 05

ΚΛΙΜΑΚΑ 1/100

ΕΛΕΓΧΘΗΚΕ | ΕΓΚΡΙΘΗΚΕ | ΘΕΩΡΗΘΗΚΕ
ΙΩΑΝΝΙΝΑ / /2021

ΧΡΟΝΗΣ ΚΑΛΤΣΟΥΝΗΣ
ΠΟΛΙΤΙΚΟΣ ΜΗΧΑΝΙΚΟΣ
ΓΕΝ. Δ/ΝΤΗΣ ΑΝΑΠΤΥΞΙΑΚΟΥ ΠΡΟΓΡΑΜΜΑΤΙΣΜΟΥ,
ΠΕΡΙΒΑΛΛΟΝΤΟΣ ΚΑΙ ΥΠΟΔΟΜΩΝ

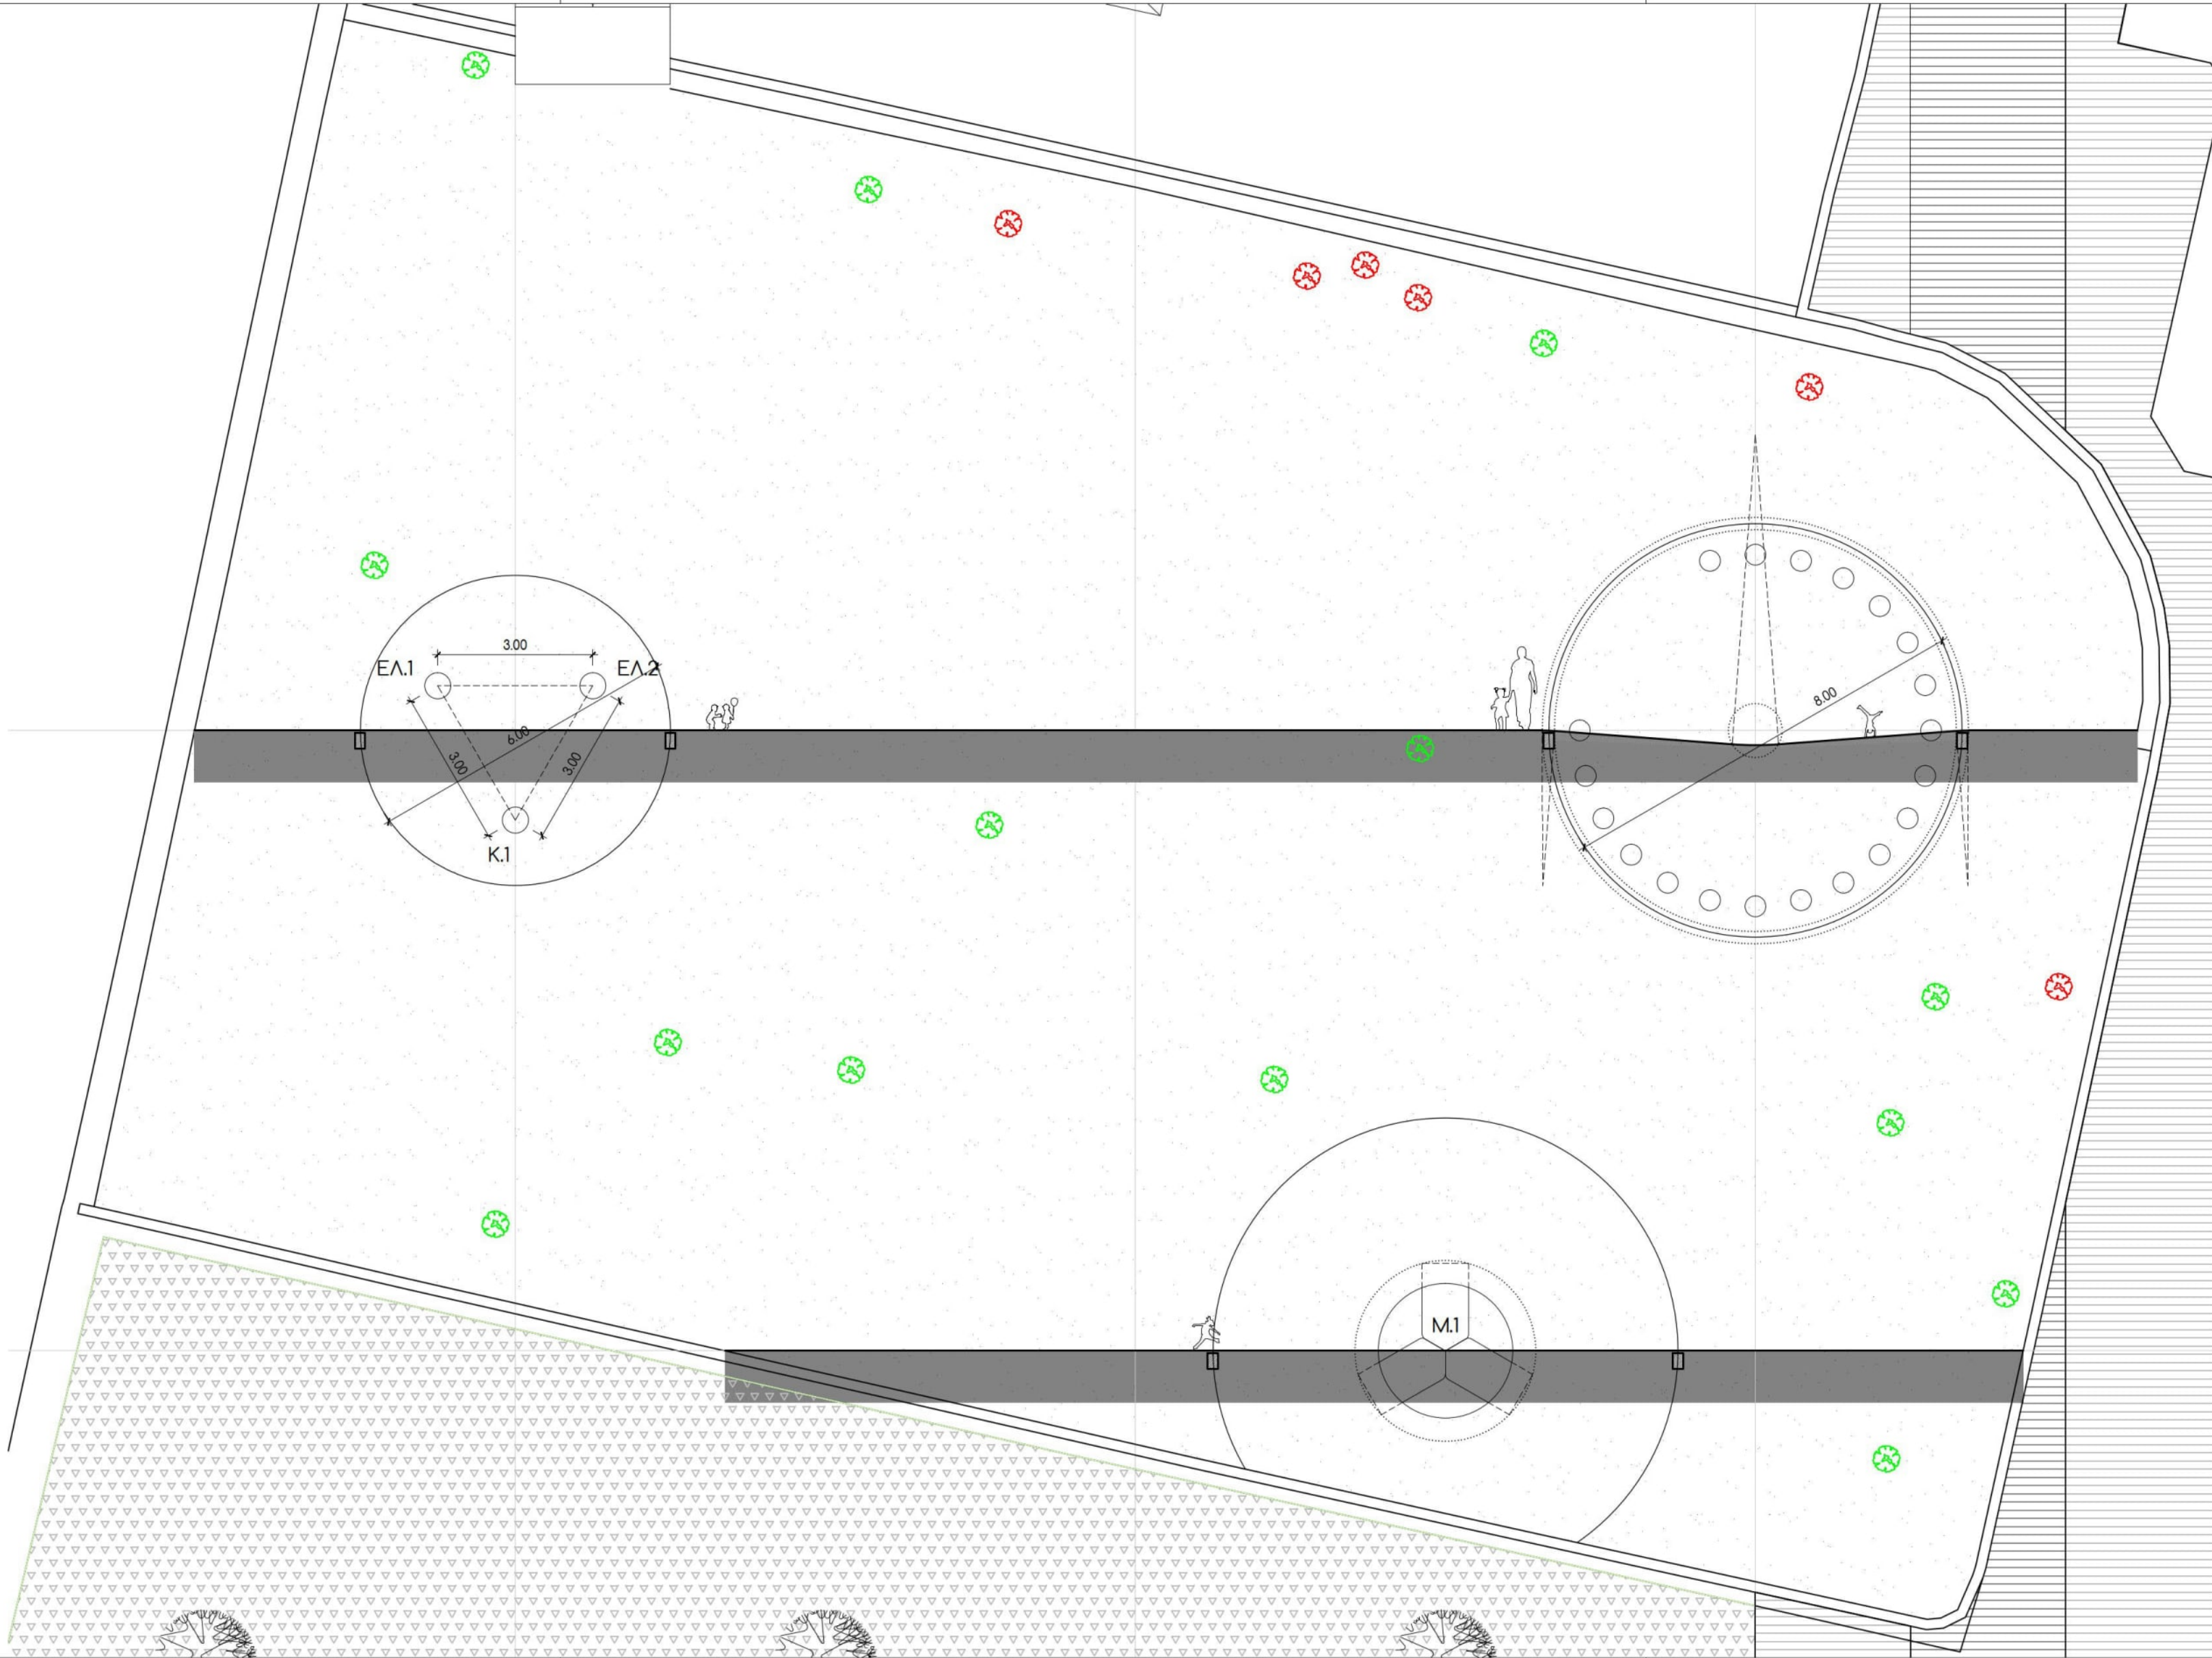




ΕΛΛΗΝΙΚΗ ΔΗΜΟΚΡΑΤΙΑ

ΠΕΡΙΦΕΡΕΙΑ ΗΠΕΙΡΟΥ

ΔΙΕΥΘΥΝΣΗ ΤΕΧΝΙΚΩΝ ΥΠΗΡΕΣΙΩΝ

ΠΕΡΙΦΕΡΕΙΑΚΗΣ ΕΝΟΤΗΤΑΣ ΙΩΑΝΝΙΝΩΝ



ΕΡΓΟ:

ΑΝΑΠΛΑΣΗ ΠΕΡΙΒΑΛΛΟΝΤΟΣ ΧΩΡΟΥ ΣΤΟ ΣΧΟΛΙΚΟ
ΣΥΓΚΡΟΤΗΜΑ ΤΗΣ ΖΩΣΙΜΑΙΑΣ ΠΑΙΔΑΓΩΓΙΚΗΣ
ΑΚΑΔΗΜΙΑΣ ΣΤΑ ΙΩΑΝΝΙΝΑ ΣΤΟ ΠΛΑΙΣΙΟ ΠΙΛΟΤΙΚΗΣ
ΔΡΑΣΗΣ ΤΗΣ ΠΡΑΞΗ G.A.M.E.S.

ΘΕΣΗ:

ΖΩΣΙΜΑΙΑ ΠΑΙΔΑΓΩΓΙΚΗ ΑΚΑΔΗΜΙΑ ΙΩΑΝΝΙΝΩΝ
Δ. ΙΩΑΝΝΙΤΩΝ, Π.Ε. ΙΩΑΝΝΙΝΩΝ, ΠΕΡΙΦΕΡΕΙΑΣ ΗΠΕΙΡΟΥ

ΜΕΛΕΤΗ:

Δ/ΝΣΗ ΤΕΧΝΙΚΩΝ ΥΠΗΡΕΣΙΩΝ Π.Ε. ΙΩΑΝΝΙΝΩΝ

ΟΡΙΣΤΙΚΗ ΜΕΛΕΤΗ

ΘΕΜΑ ΣΧΕΔΙΟΥ:

ΚΑΤΟΨΗ ΠΑΙΔΙΚΗΣ ΧΑΡΑΣ
& ΠΡΟΤΕΙΝΟΜΕΝΟΣ
ΕΞΟΠΛΙΣΜΟΣ

ΑΡΙΘΜΟΣ
ΣΧΕΔΙΟΥ
A. 06


ΚΛΙΜΑΚΑ 1/100

ΣΥΝΤΑΧΘΗΚΕ
ΙΩΑΝΝΙΝΑ / /2021

ΕΛΕΓΧΘΗΚΕ | ΕΓΚΡΙΘΗΚΕ | ΘΕΩΡΗΘΗΚΕ
ΙΩΑΝΝΙΝΑ / /2021

ΚΩΝ/ΝΟΣ ΜΠΟΤΗΣ
ΠΟΛΙΤΙΚΟΣ ΜΗΧΑΝΙΚΟΣ


ΧΡΟΝΗΣ ΚΑΛΤΣΟΥΝΗΣ
ΠΟΛΙΤΙΚΟΣ ΜΗΧΑΝΙΚΟΣ
ΓΕΝ. Δ/ΝΤΗΣ ΑΝΑΠΤΥΞΙΑΚΟΥ ΠΡΟΓΡΑΜΜΑΤΙΣΜΟΥ,
ΠΕΡΙΒΑΛΛΟΝΤΟΣ ΚΑΙ ΥΠΟΔΟΜΩΝ

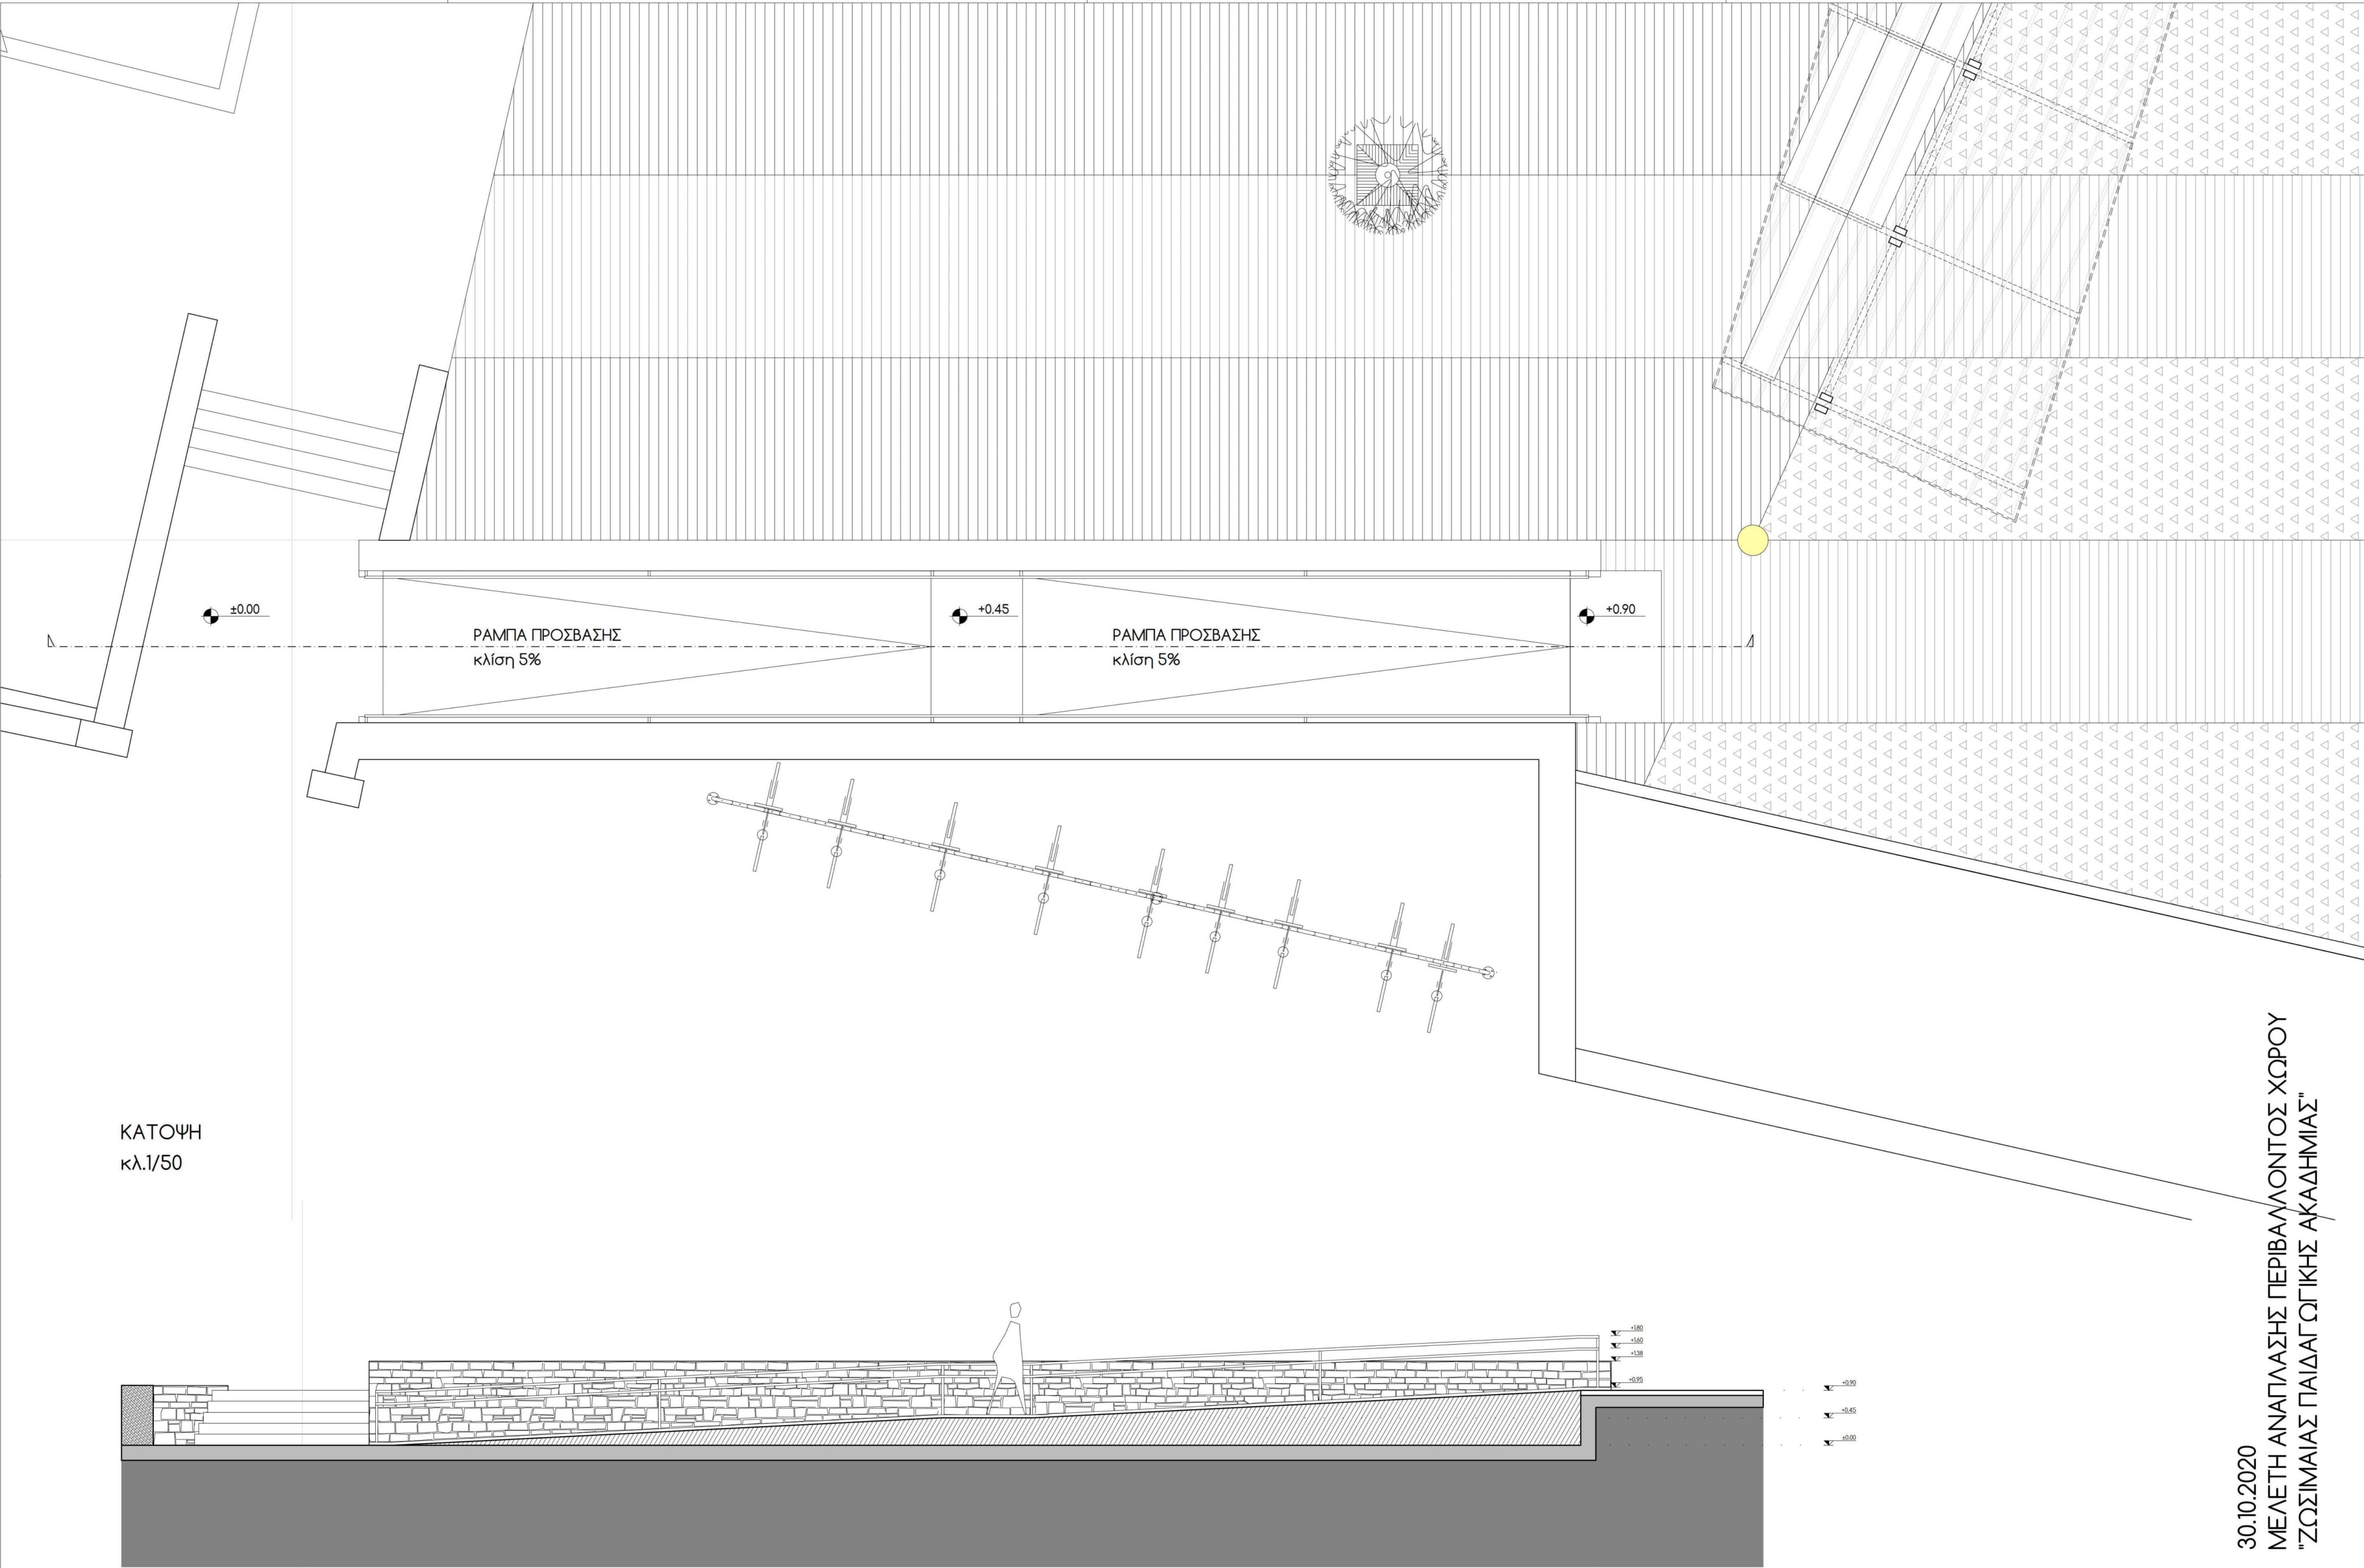




ΚΑΤΟΨΗ
κλ.1/50

ΔΙΑΜΗΚΗΣ ΤΟΜΗ
κλ.1/50

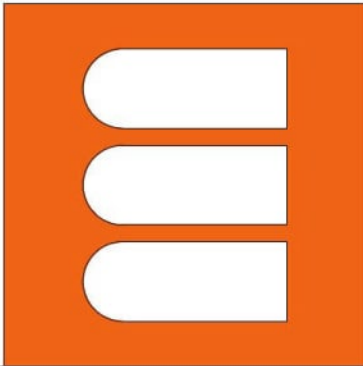
30.10.2020
ΜΕΛΕΤΗ ΑΝΑΠΛΑΣΗΣ ΠΕΡΙΒΑΛΛΟΝΤΟΣ ΧΩΡΟΥ
"ΖΩΣΙΜΑΙΑΣ ΠΑΙΔΑΓΩΓΙΚΗΣ ΑΚΑΔΗΜΙΑΣ"




<div><div></div><div><div>ΕΛΛΗΝΙΚΗ ΔΗΜΟΚΡΑΤΙΑ</div><div>ΠΕΡΙΦΕΡΕΙΑ ΗΠΕΙΡΟΥ</div><div>ΔΙΕΥΘΥΝΣΗ ΤΕΧΝΙΚΩΝ ΥΠΗΡΕΣΙΩΝ</div><div>ΠΕΡΙΦΕΡΕΙΑΚΗΣ ΕΝΟΤΗΤΑΣ ΙΩΑΝΝΙΝΩΝ</div></div><div></div></div>		
ΕΡΓΟ:	ΑΝΑΠΛΑΣΗ ΠΕΡΙΒΑΛΛΟΝΤΟΣ ΧΩΡΟΥ ΣΤΟ ΣΧΟΛΙΚΟ ΣΥΓΚΡΟΤΗΜΑ ΤΗΣ ΖΩΣΙΜΑΙΑΣ ΠΑΙΔΑΓΩΓΙΚΗΣ ΑΚΑΔΗΜΙΑΣ ΣΤΑ ΙΩΑΝΝΙΝΑ ΣΤΟ ΠΛΑΙΣΙΟ ΠΙΛΟΤΙΚΗΣ ΔΡΑΣΗΣ ΤΗΣ ΠΡΑΞΗ G.A.M.E.S.	
ΘΕΣΗ:	ΖΩΣΙΜΑΙΑ ΠΑΙΔΑΓΩΓΙΚΗ ΑΚΑΔΗΜΙΑ ΙΩΑΝΝΙΝΩΝ Δ. ΙΩΑΝΝΙΝΩΝ, Π.Ε. ΙΩΑΝΝΙΝΩΝ, ΠΕΡΙΦΕΡΕΙΑΣ ΗΠΕΙΡΟΥ	
ΜΕΛΕΤΗ:	Δ/ΝΣΗ ΤΕΧΝΙΚΩΝ ΥΠΗΡΕΣΙΩΝ Π.Ε. ΙΩΑΝΝΙΝΩΝ	
ΟΡΙΣΤΙΚΗ ΜΕΛΕΤΗ		
ΘΕΜΑ ΣΧΕΔΙΟΥ:	ΡΑΜΠΑ ΠΡΟΣΒΑΣΗΣ ΚΑΤΟΨΗ & ΔΙΑΜΗΚΗΣ ΤΟΜΗ	ΑΡΙΘΜΟΣ ΣΧΕΔΙΟΥ A. 07
		ΚΛΙΜΑΚΑ 1/50
ΣΥΝΤΑΧΘΗΚΕ ΙΩΑΝΝΙΝΑ / /2021	ΕΛΕΓΧΘΗΚΕ ΕΓΚΡΙΘΗΚΕ ΘΕΩΡΗΘΗΚΕ ΙΩΑΝΝΙΝΑ / /2021	
ΚΩΝ/ΝΟΣ ΜΠΟΤΗΣ ΠΟΛΙΤΙΚΟΣ ΜΗΧΑΝΙΚΟΣ	ΧΡΟΝΗΣ ΚΑΛΤΣΟΥΝΗΣ ΠΟΛΙΤΙΚΟΣ ΜΗΧΑΝΙΚΟΣ ΓΕΝ. Δ/ΝΤΗΣ ΑΝΑΠΤΥΣΙΑΚΟΥ ΠΡΟΓΡΑΜΜΑΤΙΣΜΟΥ, ΠΕΡΙΒΑΛΛΟΝΤΟΣ ΚΑΙ ΥΠΟΔΟΜΩΝ	

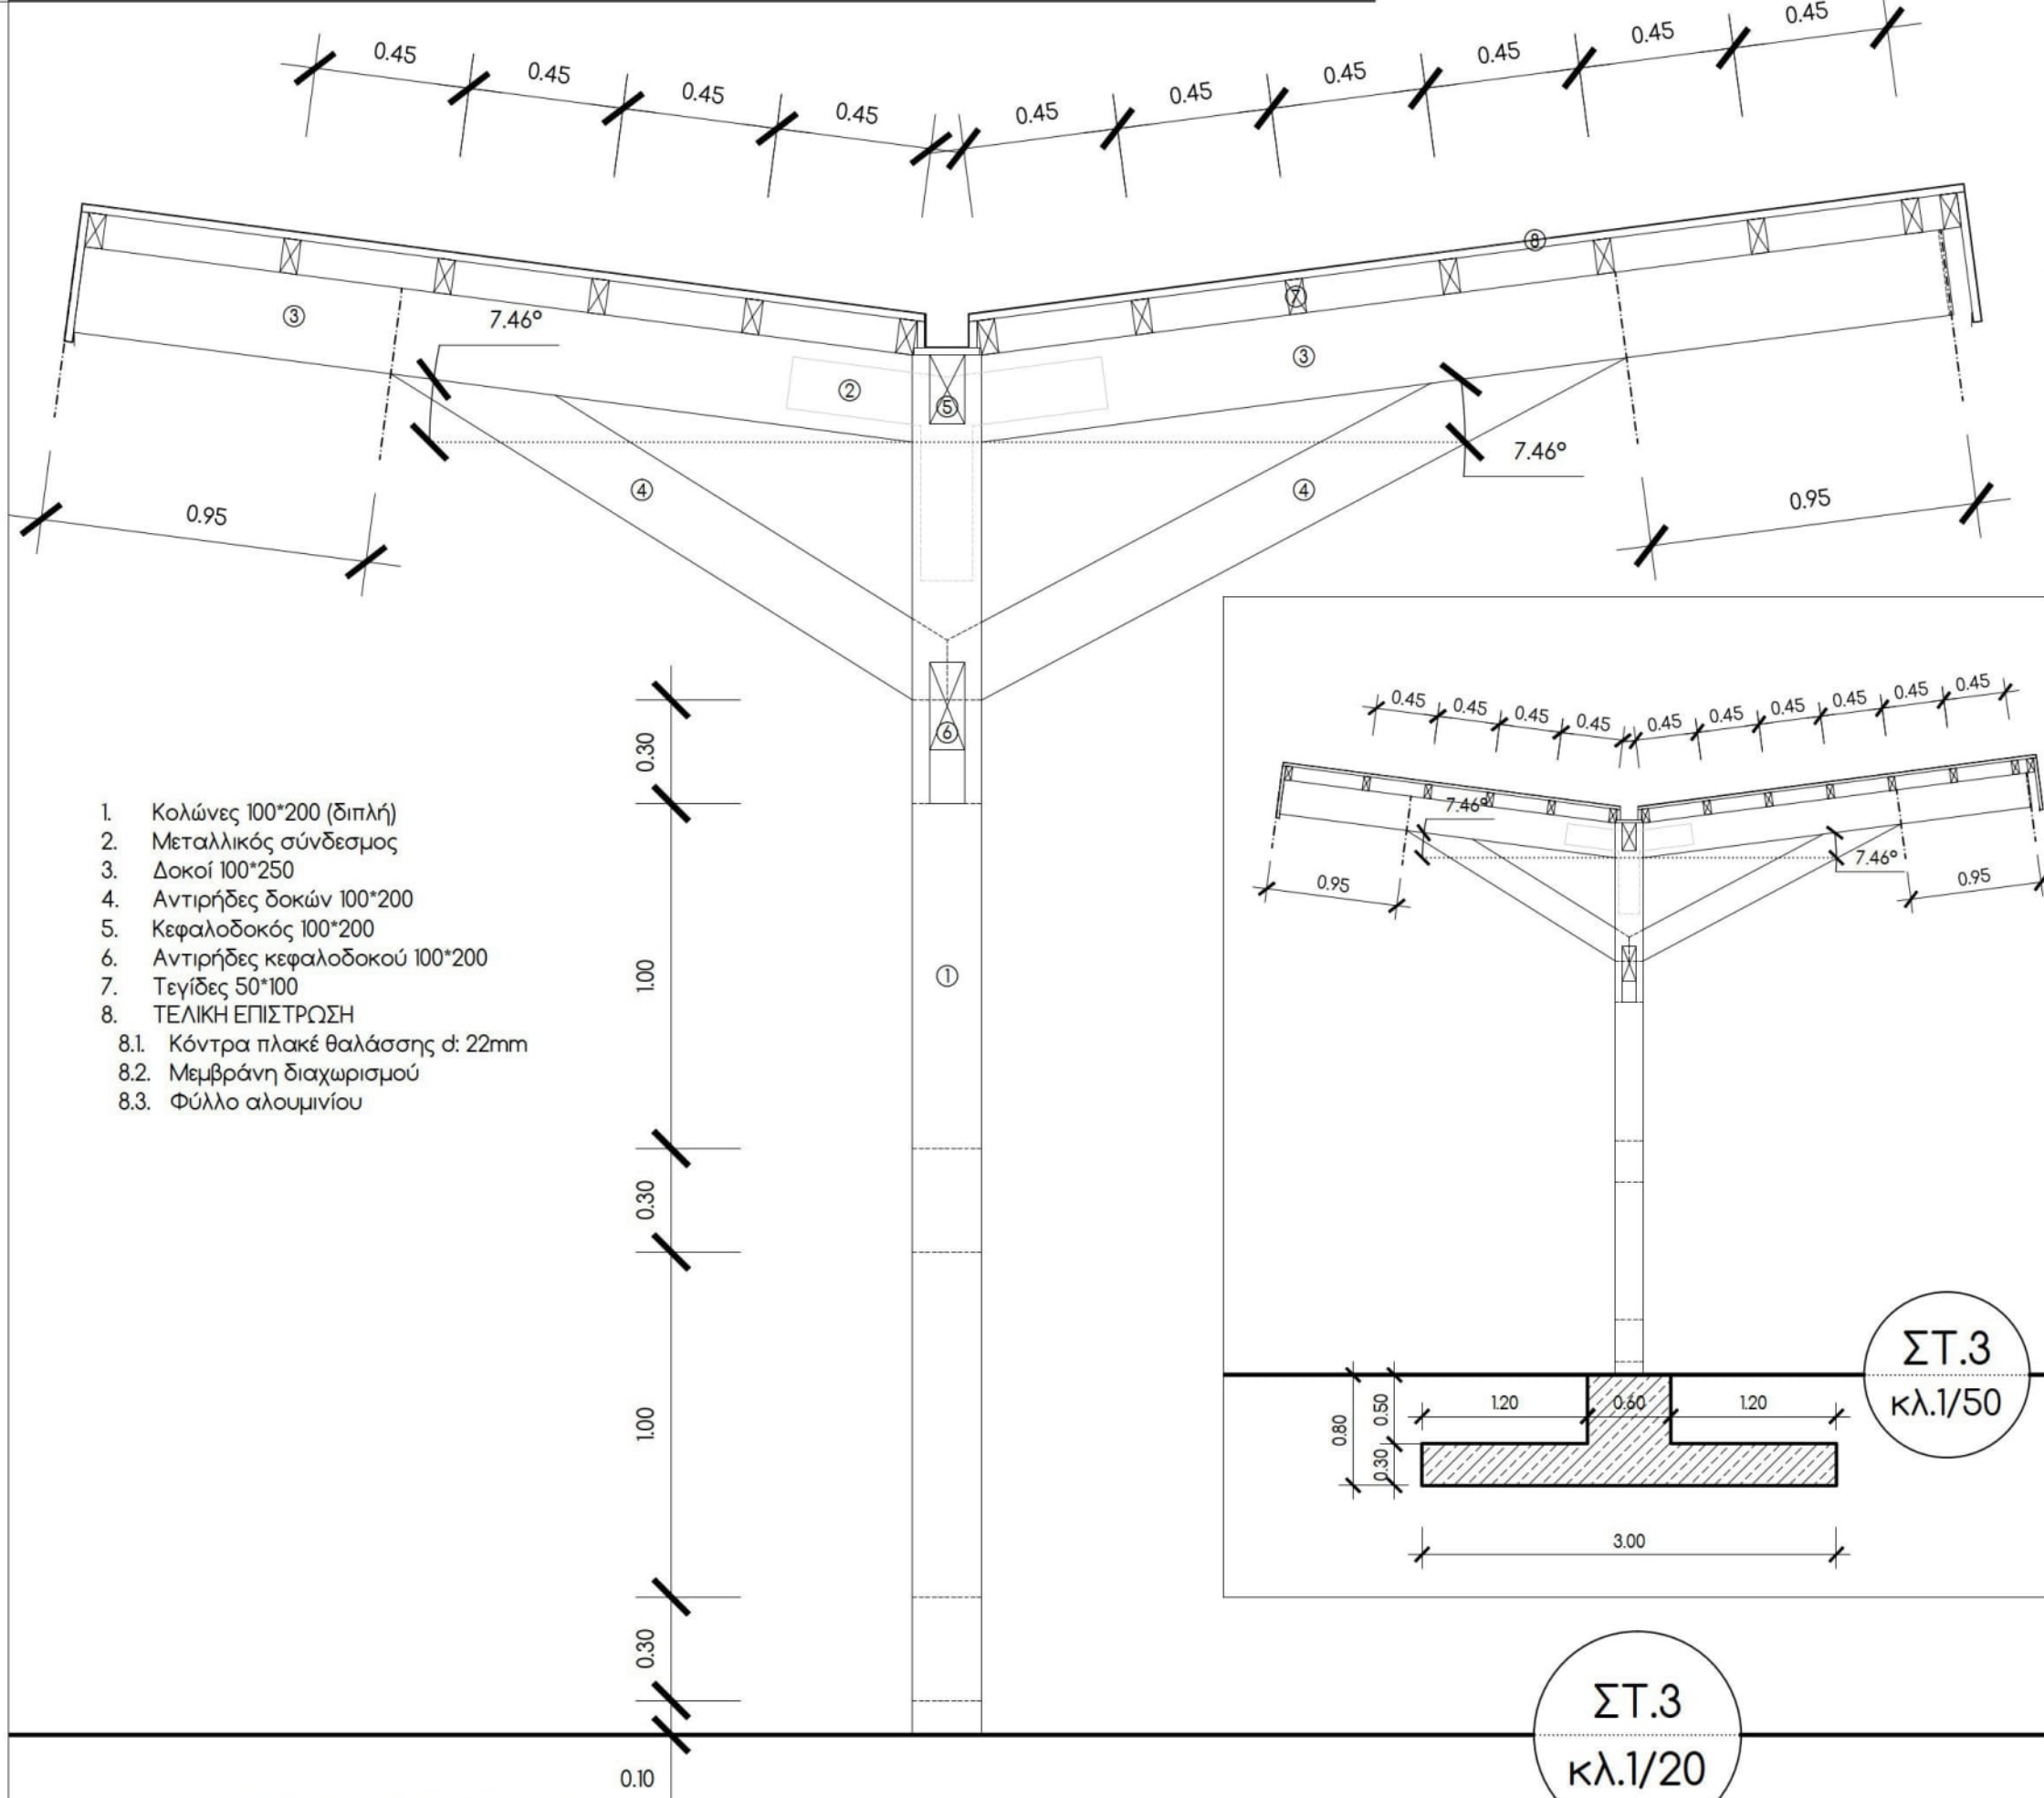

ΚΑΤΑΣΚΕΥΑΣΤΙΚΗ ΤΟΜΗ
ΣΤΕΓΑΣΤΡΩΝ

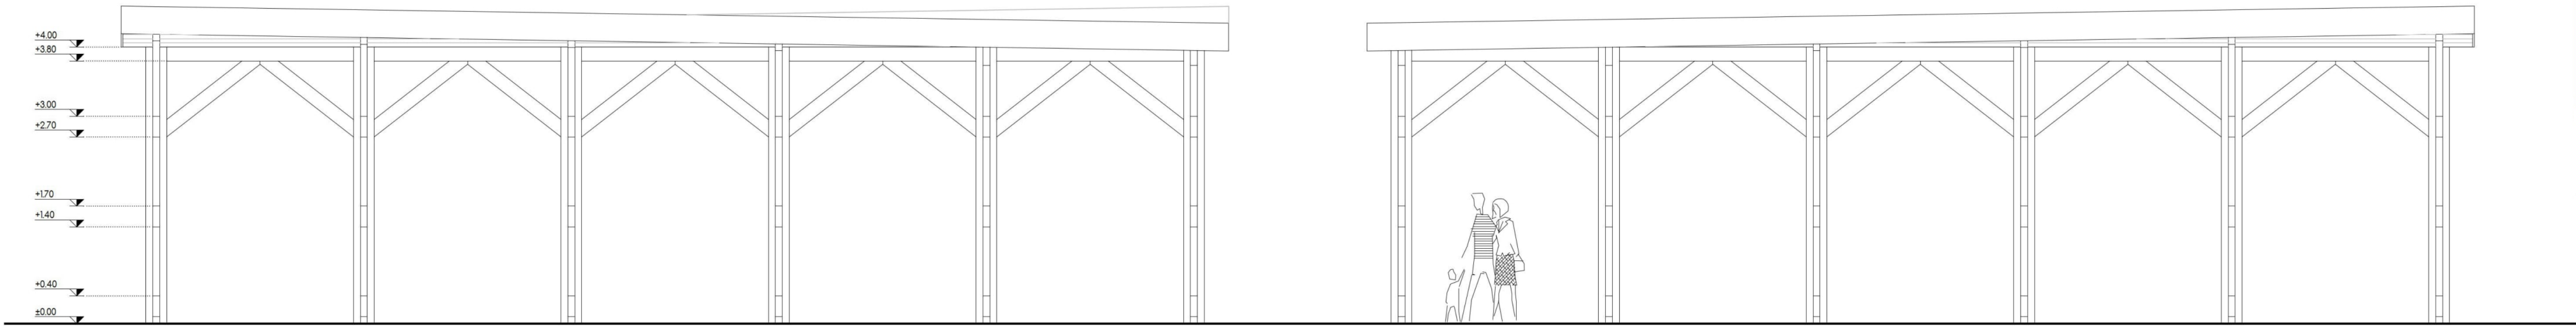

ΠΛΑΓΙΑ ΟΨΗ ΣΤΕΓΑΣΤΡΩΝ
κλ.1/50

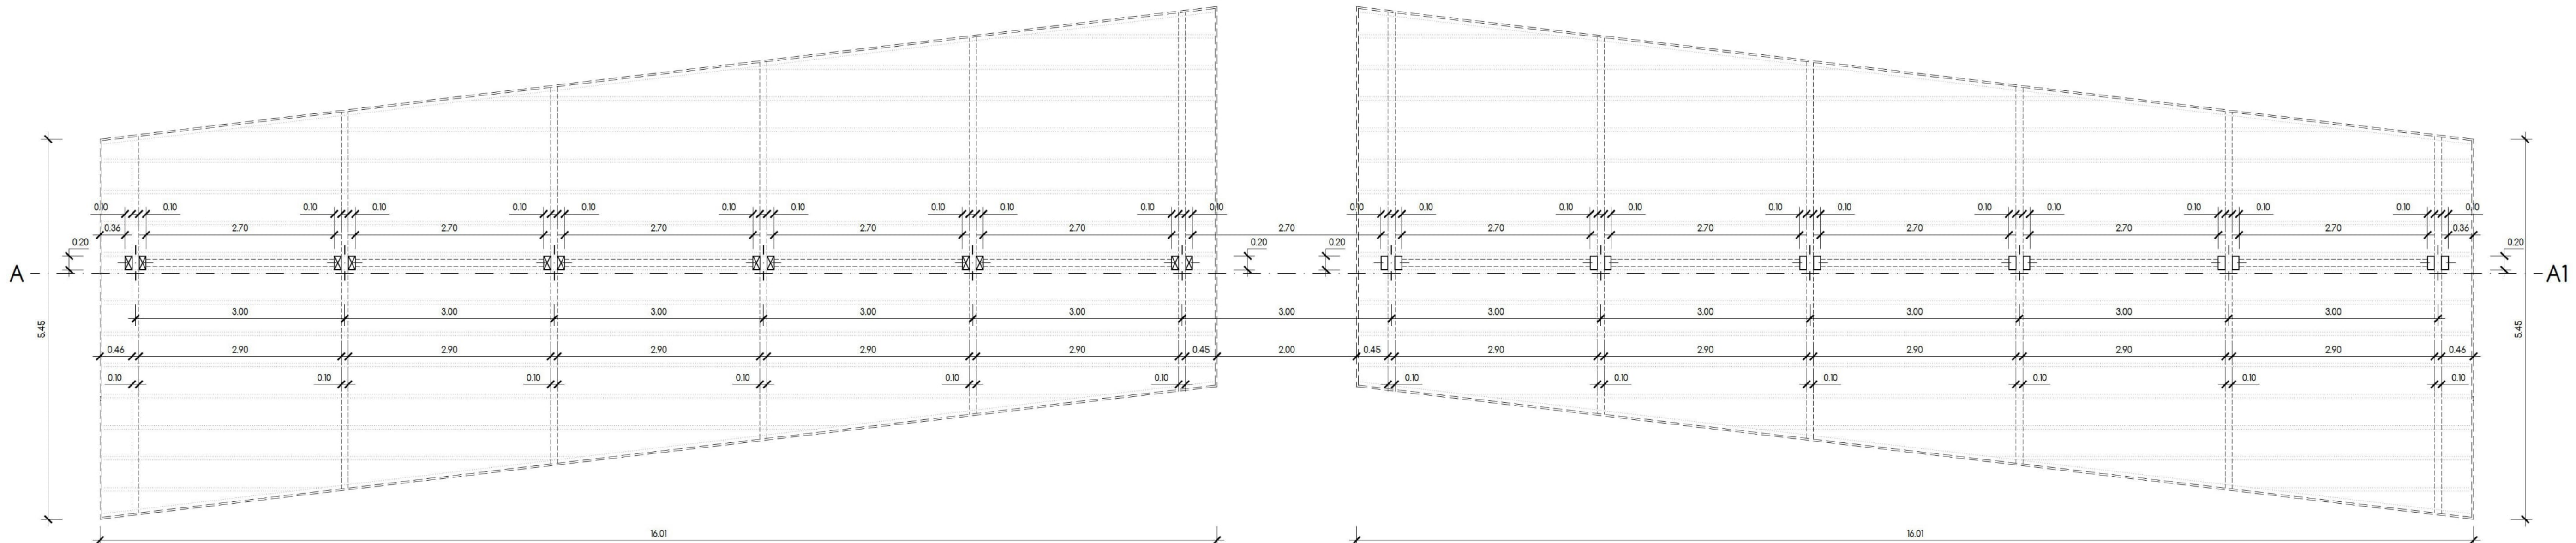


ΚΑΤΟΨΗ ΣΤΕΓΑΣΤΡΩΝ
κλ.1/50




	ΕΛΛΗΝΙΚΗ ΔΗΜΟΚΡΑΤΙΑ ΠΕΡΙΦΕΡΕΙΑ ΗΠΕΙΡΟΥ ΔΙΕΥΘΥΝΣΗ ΤΕΧΝΙΚΩΝ ΥΠΗΡΕΣΙΩΝ ΠΕΡΙΦΕΡΕΙΑΚΗΣ ΕΝΟΤΗΤΑΣ ΙΩΑΝΝΙΝΩΝ	
ΕΡΓΟ:	ΑΝΑΠΛΑΣΗ ΠΕΡΙΒΑΛΛΟΝΤΟΣ ΧΩΡΟΥ ΣΤΟ ΣΧΟΛΙΚΟ ΣΥΓΚΡΟΤΗΜΑ ΤΗΣ ΖΩΣΙΜΑΙΑΣ ΠΑΙΔΑΓΩΓΙΚΗΣ ΑΚΑΔΗΜΙΑΣ ΣΤΑ ΙΩΑΝΝΙΝΑ ΣΤΟ ΠΛΑΙΣΙΟ ΠΙΛΟΤΙΚΗΣ ΔΡΑΣΗΣ ΤΗΣ ΠΡΑΞΗ Γ.Α.Μ.Ε.Σ.	
ΘΕΣΗ:	ΖΩΣΙΜΑΙΑ ΠΑΙΔΑΓΩΓΙΚΗ ΑΚΑΔΗΜΙΑ ΙΩΑΝΝΙΝΩΝ Δ. ΙΩΑΝΝΙΝΩΝ, Π.Ε. ΙΩΑΝΝΙΝΩΝ, ΠΕΡΙΦΕΡΕΙΑΣ ΗΠΕΙΡΟΥ	
ΜΕΛΕΤΗ:	Δ/ΝΣΗ ΤΕΧΝΙΚΩΝ ΥΠΗΡΕΣΙΩΝ Π.Ε. ΙΩΑΝΝΙΝΩΝ	
ΟΡΙΣΤΙΚΗ ΜΕΛΕΤΗ		
ΘΕΜΑ ΣΧΕΔΙΟΥ:	ΣΤΕΓΑΣΤΡΑ ΚΑΤΟΨΗ – ΠΛΑΓΙΑ ΟΨΗ ΚΑΤΑΣΚΕΥΑΣΤΙΚΕΣ ΤΟΜΕΣ	ΑΡΙΘΜΟΣ ΣΧΕΔΙΟΥ A. 08 ΚΛΙΜΑΚΑ 1/50
ΣΥΝΤΑΧΟΝΤΕ ΙΩΑΝΝΙΝΑ / /2021	ΕΛΕΓΧΟΝΤΕ ΕΓΚΡΙΘΗΚΕ ΘΕΩΡΗΘΗΚΕ ΙΩΑΝΝΙΝΑ / /2021	
ΚΩΝ/ΝΟΣ ΜΠΟΤΗΣ ΠΟΛΙΤΙΚΟΣ ΜΗΧΑΝΙΚΟΣ	ΧΡΟΝΗΣ ΚΑΛΤΣΟΥΝΗΣ ΠΟΛΙΤΙΚΟΣ ΜΗΧΑΝΙΚΟΣ ΓΕΝ. Δ/ΝΤΗΣ ΑΝΑΠΤΥΞΙΑΚΟΥ ΠΡΟΓΡΑΜΜΑΤΙΣΜΟΥ, ΠΕΡΙΒΑΛΛΟΝΤΟΣ ΚΑΙ ΥΠΟΔΟΜΩΝ	





ΕΛΛΗΝΙΚΗ ΔΗΜΟΚΡΑΤΙΑ
ΠΕΡΙΦΕΡΕΙΑ ΗΠΕΙΡΟΥ
ΔΙΕΥΘΥΝΣΗ ΤΕΧΝΙΚΩΝ ΥΠΗΡΕΣΙΩΝ
ΠΕΡΙΦΕΡΕΙΑΚΗΣ ΕΝΟΤΗΤΑΣ ΙΩΑΝΝΙΝΩΝ



ΕΡΓΟ: **ΑΝΑΠΛΑΣΗ ΠΕΡΙΒΑΛΛΟΝΤΟΣ ΧΩΡΟΥ ΣΤΟ ΣΧΟΛΙΚΟ ΣΥΓΚΡΟΤΗΜΑ ΤΗΣ ΖΩΣΙΜΑΙΑΣ ΠΑΙΔΑΓΩΓΙΚΗΣ ΑΚΑΔΗΜΙΑΣ ΣΤΑ ΙΩΑΝΝΙΝΑ ΣΤΟ ΠΛΑΙΣΙΟ ΠΙΛΟΤΙΚΗΣ ΔΡΑΣΗΣ ΤΗΣ ΠΡΑΞΗ Γ.Α.Μ.Ε.Σ.**

ΘΕΣΗ: **ΖΩΣΙΜΑΙΑ ΠΑΙΔΑΓΩΓΙΚΗ ΑΚΑΔΗΜΙΑ ΙΩΑΝΝΙΝΩΝ
Δ. ΙΩΑΝΝΙΤΩΝ, Π.Ε. ΙΩΑΝΝΙΝΩΝ, ΠΕΡΙΦΕΡΕΙΑΣ ΗΠΕΙΡΟΥ**

ΜΕΛΕΤΗ: **Δ/ΝΣΗ ΤΕΧΝΙΚΩΝ ΥΠΗΡΕΣΙΩΝ Π.Ε. ΙΩΑΝΝΙΝΩΝ**

ΟΡΙΣΤΙΚΗ ΜΕΛΕΤΗ

ΘΕΜΑ ΣΧΕΔΙΟΥ:

**ΠΕΖΟΓΕΦΥΡΑ
ΚΑΤΟΨΗ - ΠΛΑΓΙΑ ΟΨΗ
ΚΑΤΑΣΚΕΥΑΣΤΙΚΕΣ ΤΟΜΕΣ**

ΑΡΙΘΜΟΣ ΣΧΕΔΙΟΥ
A. 09


ΚΑΙΜΑΚΑ **1/20**








ΣΥΝΤΑΧΘΗΚΕ
ΙΩΑΝΝΙΝΑ / /2021

ΚΩΝ/ΝΟΣ ΜΠΟΤΗΣ
ΠΟΛΙΤΙΚΟΣ ΜΗΧΑΝΙΚΟΣ

ΕΛΕΓΧΘΗΚΕ | ΕΓΚΡΙΘΗΚΕ | ΘΕΩΡΗΘΗΚΕ
ΙΩΑΝΝΙΝΑ / /2021

ΧΡΟΝΗΣ ΚΑΛΤΣΟΥΝΗΣ
ΠΟΛΙΤΙΚΟΣ ΜΗΧΑΝΙΚΟΣ
ΓΕΝ. Δ/ΝΤΗΣ ΑΝΑΠΤΥΞΙΑΚΟΥ ΠΡΟΓΡΑΜΜΑΤΙΣΜΟΥ,
ΠΕΡΙΒΑΛΛΟΝΤΟΣ ΚΑΙ ΥΠΟΔΟΜΩΝ

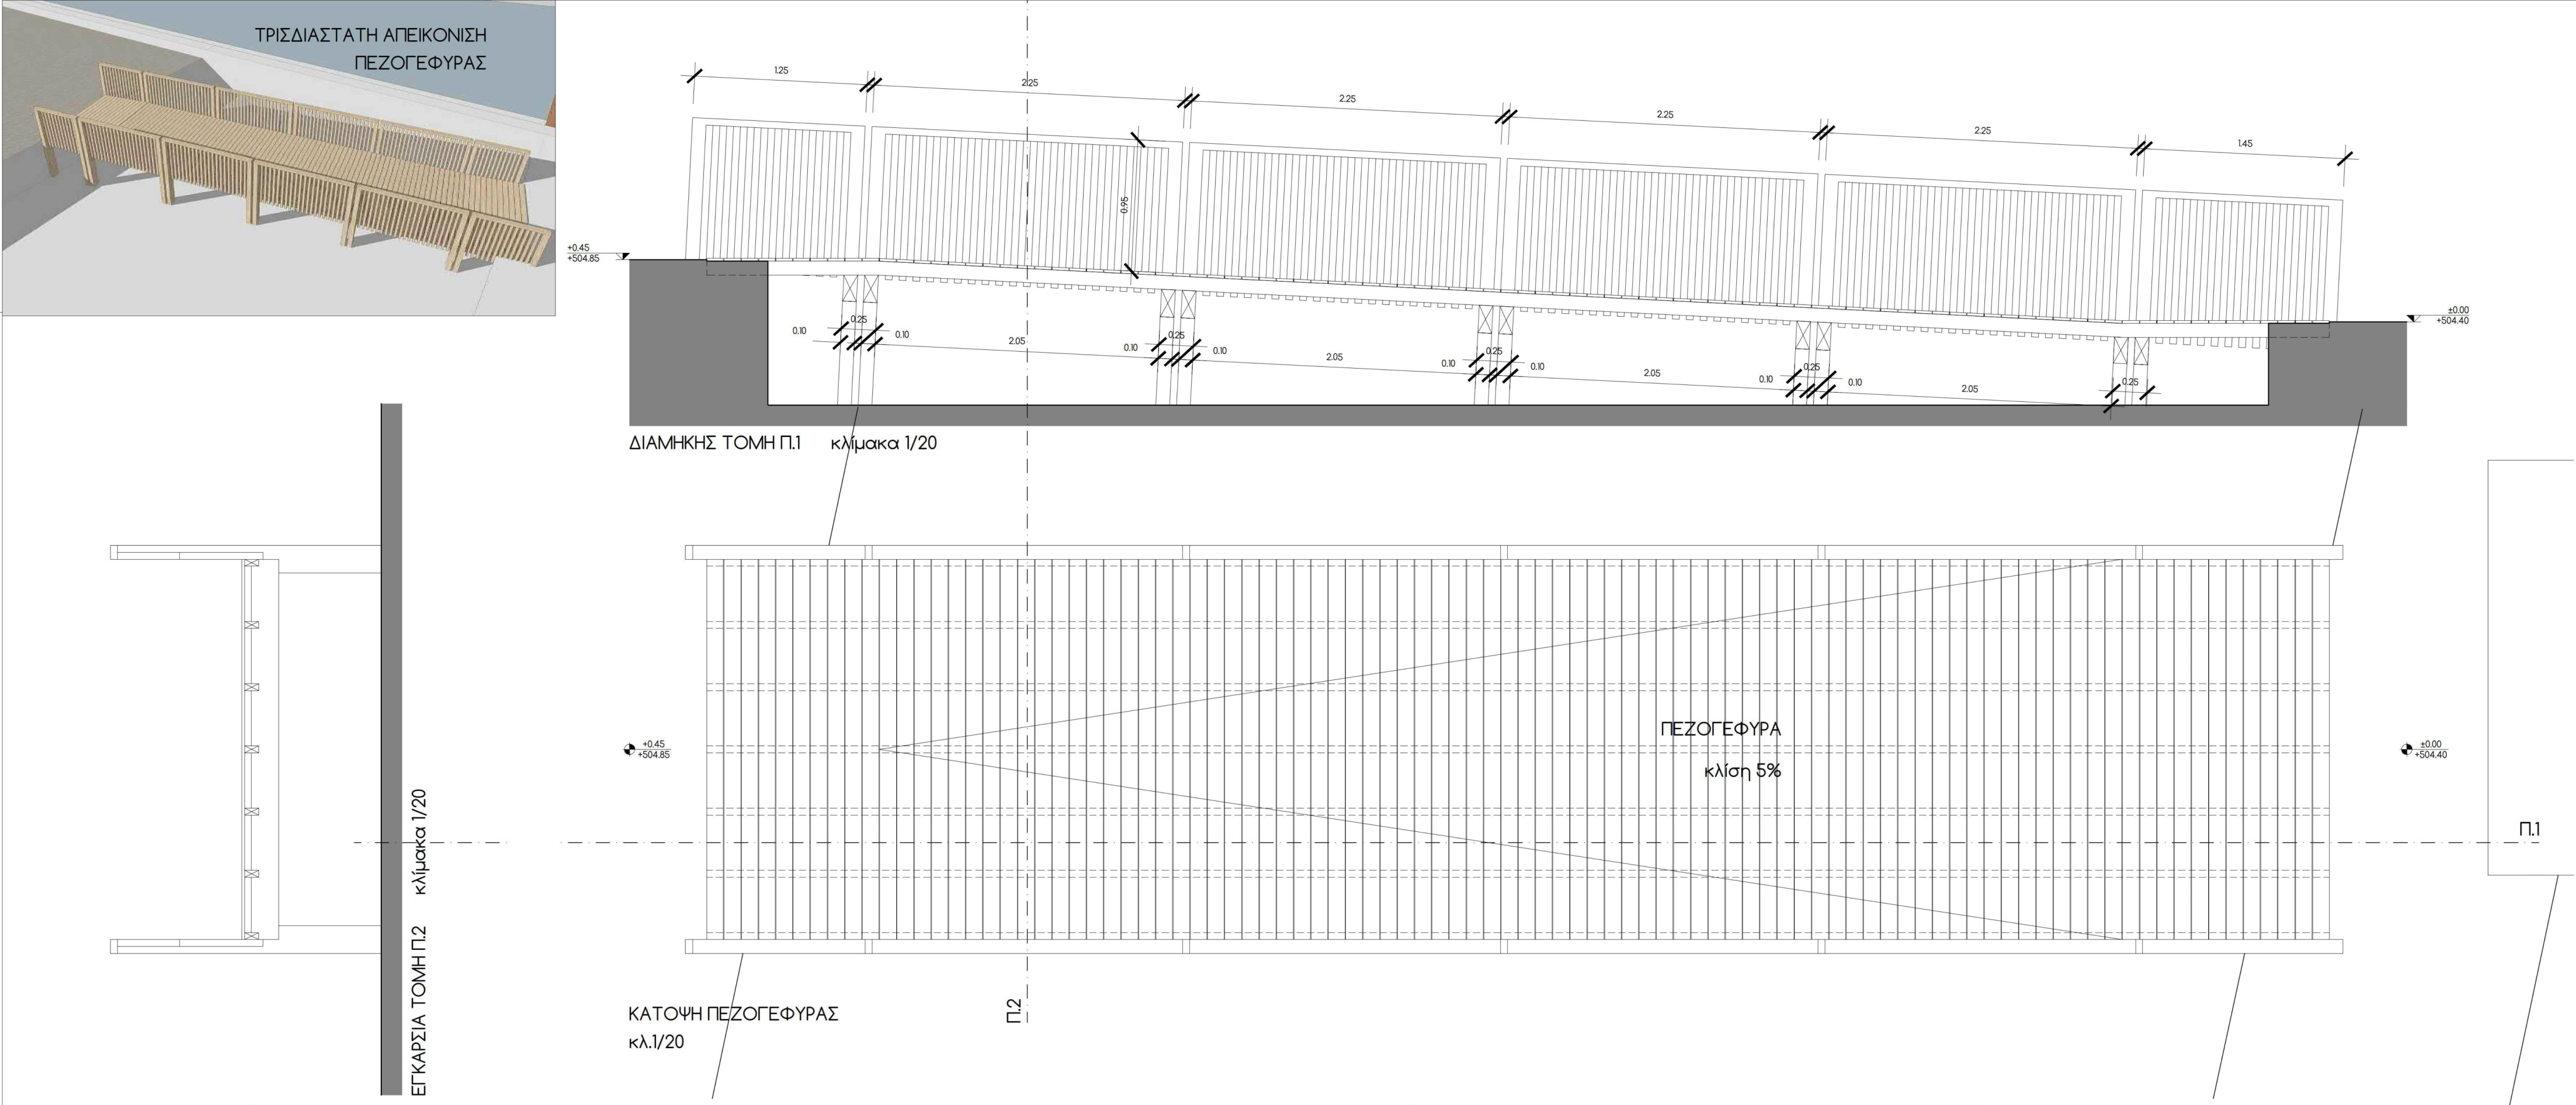

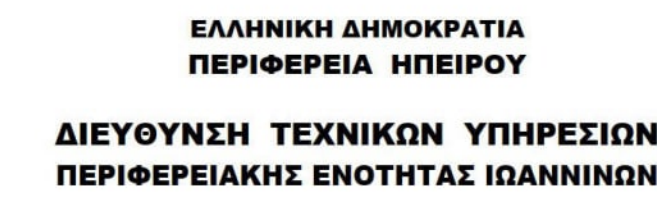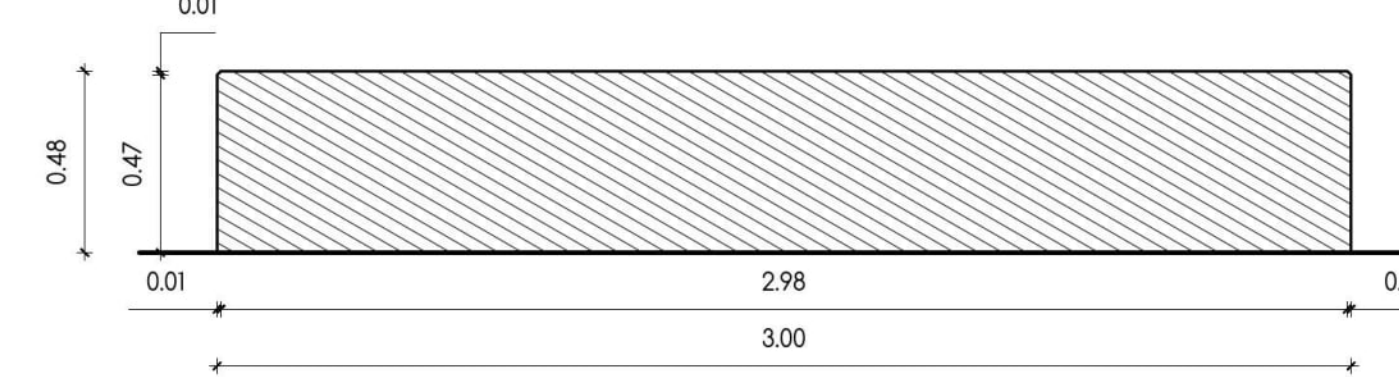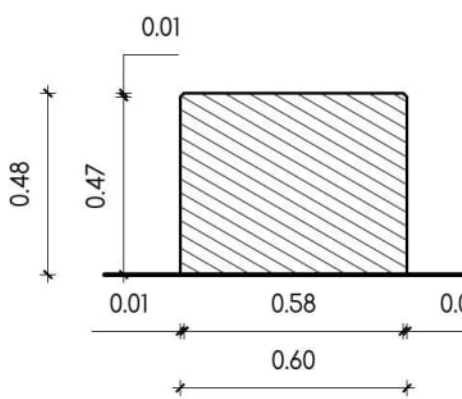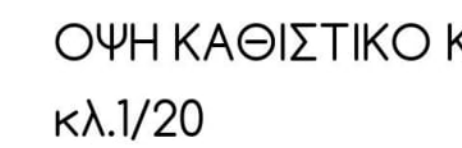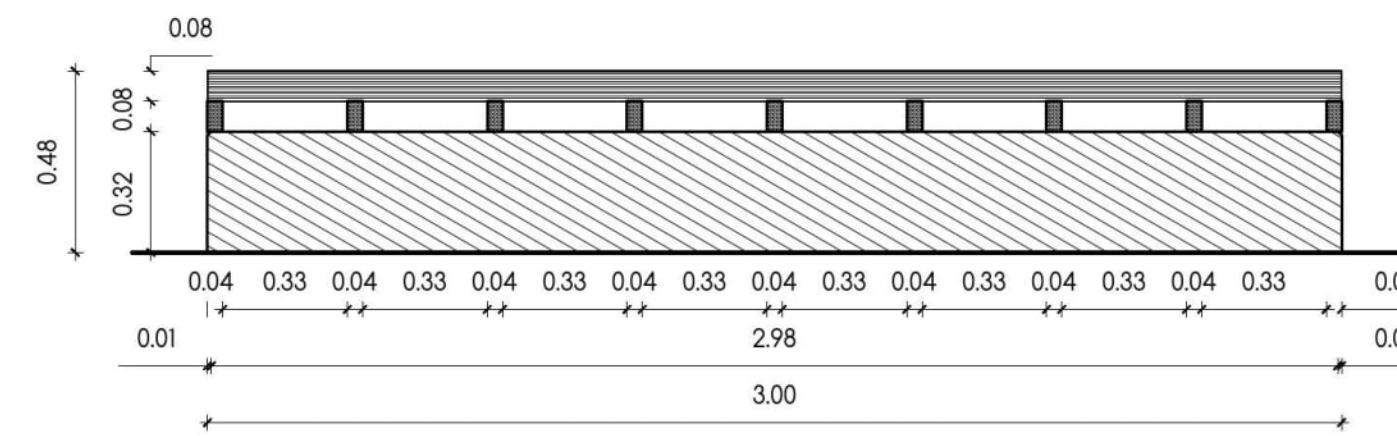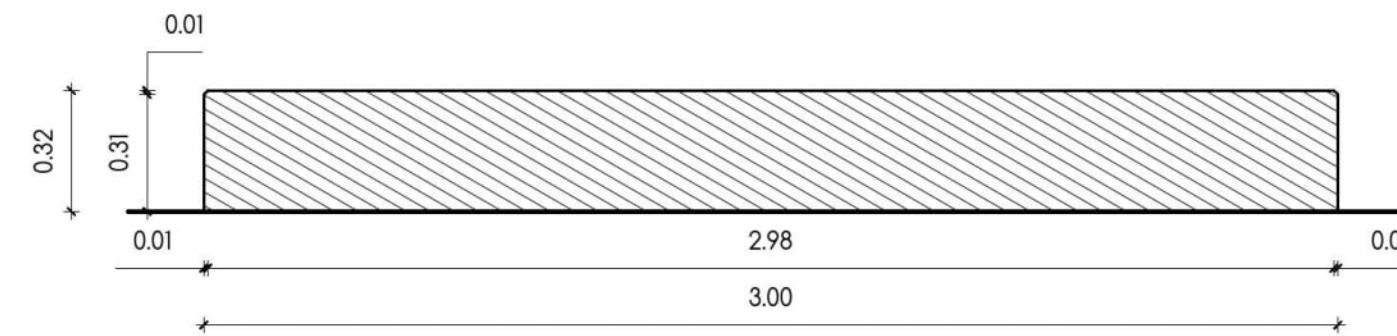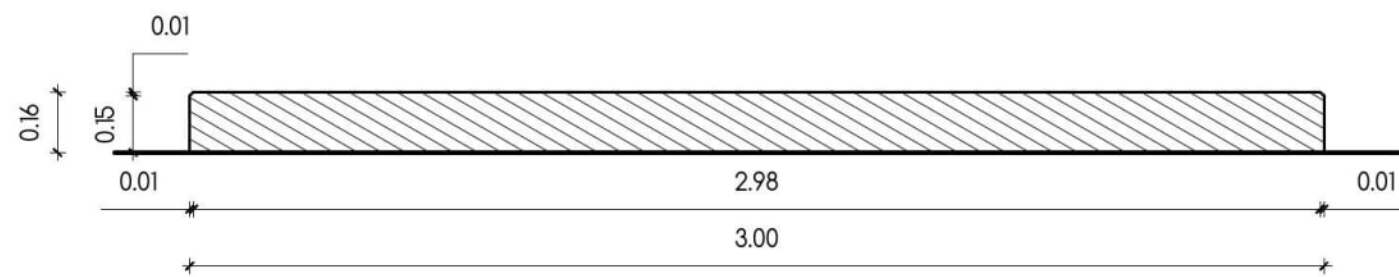

**ΕΡΓΟ: ΑΝΑΠΛΑΣΗ ΠΕΡΙΒΑΛΛΟΝΤΟΣ ΧΩΡΟΥ ΣΤΟ ΣΧΟΛΙΚΟ
ΣΥΓΚΡΟΤΗΜΑ ΤΗΣ ΖΩΣΙΜΑΙΑΣ ΠΑΙΔΑΓΩΓΙΚΗΣ
ΑΚΑΔΗΜΙΑΣ ΣΤΑ ΙΩΑΝΝΙΝΑ ΣΤΟ ΠΛΑΙΣΙΟ ΠΙΛΟΤΙΚΗΣ
ΔΡΑΣΗΣ ΤΗΣ ΠΡΑΞΗΣ Γ.Α.Μ.Ε.Σ.**

ΘΕΣΗ: **ΖΩΣΙΜΑΙΑ ΠΑΙΔΑΓΩΓΙΚΗ ΑΚΑΔΗΜΙΑ ΙΩΑΝΝΙΝΩΝ**
Δ. ΙΩΑΝΝΙΤΩΝ, Π.Ε. ΙΩΑΝΝΙΝΩΝ, ΠΕΡΙΦΕΡΕΙΑΣ ΗΠΕΙΡΟΥ

ΜΕΛΕΤΗ: Δ/ΝΣΗ ΤΕΧΝΙΚΩΝ ΥΠΗΡΕΣΙΩΝ Π.Ε. ΙΩΑΝΝΙΝΩΝ

ΟΡΙΣΤΙΚΗ ΜΕΛΕΤΗ

ΘΕΜΑ ΣΧΕΔΙΟΥ:

**ΚΑΘΙΣΤΙΚΑ
ΚΑΤΟΨΗ – ΟΨΗ
ΤΟΜΕΣ**

ΑΡΙΘΜΟΣ

A. 10

КЛИМАКА 1/20

ΣΥΝΤΑΧΘΗΚΕ
ΙΩΑΝΝΙΝΑ / /2021

ΚΩΝ/ΝΟΣ ΜΠΟΤΗΣ
ΠΟΛΙΤΙΚΟΣ ΜΗΧΑΝΙΚΟΣ

ΕΛΕΓΧΘΗΚΕ | ΕΓΚΡΙΘΗΚΕ | ΘΕΩΡΗΘΗΚΕ
ΙΩΑΝΝΙΝΑ / /2021

ΧΡΟΝΗΣ ΚΑΛΤΣΟΥΝΗΣ
ΠΟΛΙΤΙΚΟΣ ΜΗΧΑΝΙΚΟΣ
ΓΕΝ. Δ/ΝΤΗΣ ΑΝΑΠΤΥΞΙΑΚΟΥ ΠΡΟΓΡΑΜΜΑΤΙΣΜΟΥ,
ΠΕΡΙΒΑΛΛΟΝΤΟΣ ΚΑΙ ΥΠΟΔΟΜΩΝ