


УПОМНИМА

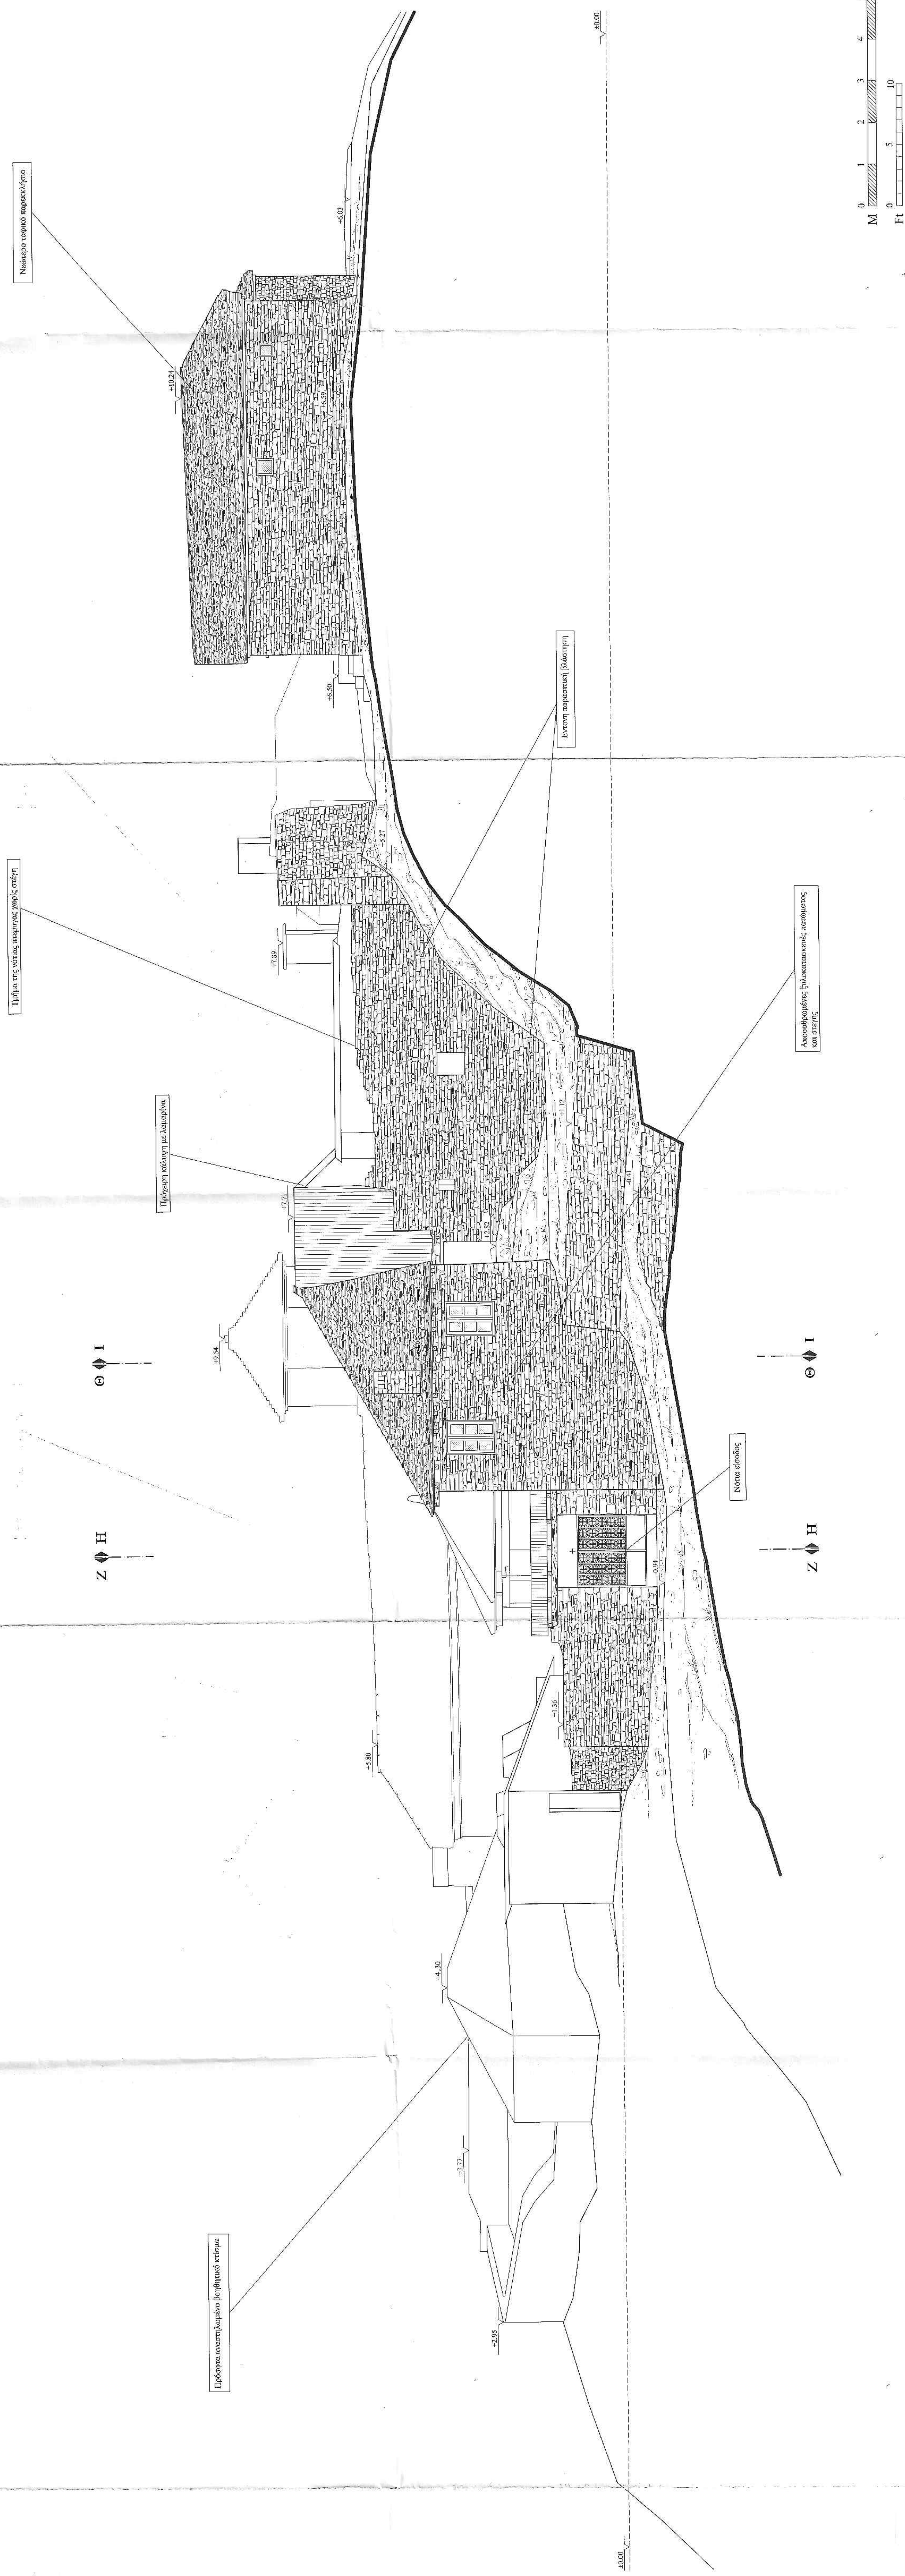

ΠΕΡΙΦΕΡΕΙΑ ΗΠΕΙΡΟΥ  
Δ/ΝΣΗ ΤΕΧΝΙΚΩΝ ΕΡΓΩΝ

ΣΤΕΡΕΩΣΗ - ΑΠΟΚΑΤΑΣΤΑΣΗ  
Ι.Μ. ΠΡΟΦΗΤΟΥ ΗΛΙΑ ΒΙΤΣΑΣ  
ΔΗΜΟΥ ΖΑΓΟΡΙΟΥ

Όνομα: ΒΙΤΣΑ ΔΗΜΟΥ ΖΑΓΟΡΙΟΥ  
Πατρώνυμο: ΔΑΜΠΡΙΝΗ ΒΑΒΒΑ,  
ΜΑΡΙΑ ΤΣΕΤΣΟΥ, πολίτικος  
μηχανικός  
Πατρώνυμο: ΔΑΜΠΡΙΝΗ ΒΑΒΒΑ, αρχιτέκτον μηχανικός  
Πατρώνυμο: ΜΑΡΙΑ ΤΣΕΤΣΟΥ, πολιτικός μηχανικός

κατηγορία :	ΑΡΧΙΤΕΚΤΟΝΙΚΗ
θέμα - τίτλος σχεδίου:	Το παλαιό σχέδιο του οικόσημου Της 26ης Οκτ. 1900: 4.2.61.29
αρ. σχεδίου:	29

[illegible]

στάδιο μελέτης: ΑΠΟΤΥΠΩΣΗ - ΠΑΘΟΛΟΓΙΑ

κλίμακα:	1:50	χρόνος μελέτης:	ΝΟΕΜΒΡΙΟΣ 2020
----------	------	-----------------	----------------

<p>ΕΥΓΕΝΙΟΥΚΕ</p> <p>ΙΩΑΝΝΙΝΑ 12/2024</p> <p>ΕΛΛΗΝΟΠΟΛΙΤΑΝΟΙ</p> <p>Τ.Α.Π.</p>	
--	--	--	--