
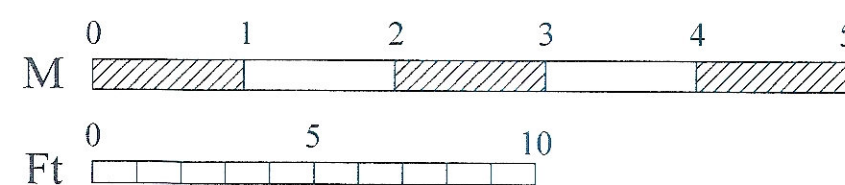


Καταστροφή παρασιτικής βλάστησης
Καθαίρεση σαθρών αρμολογημάτων
Τοπικές στερεώσεις με ενέματα
Εξωτερικά αρμολογήματα
Επιχρίσματα πατητά στο εσωτερικό

Εκσκαφή
Λιθορρυπή
Διάστρωση νάυλων
Διάστρωση ελαφρά οπλισμένης
τσιμεντοκονίας
Ασφαλτόπανο
Διάστρωση χονδροπλακών

Κατασκευή νέων κουφωμάτων

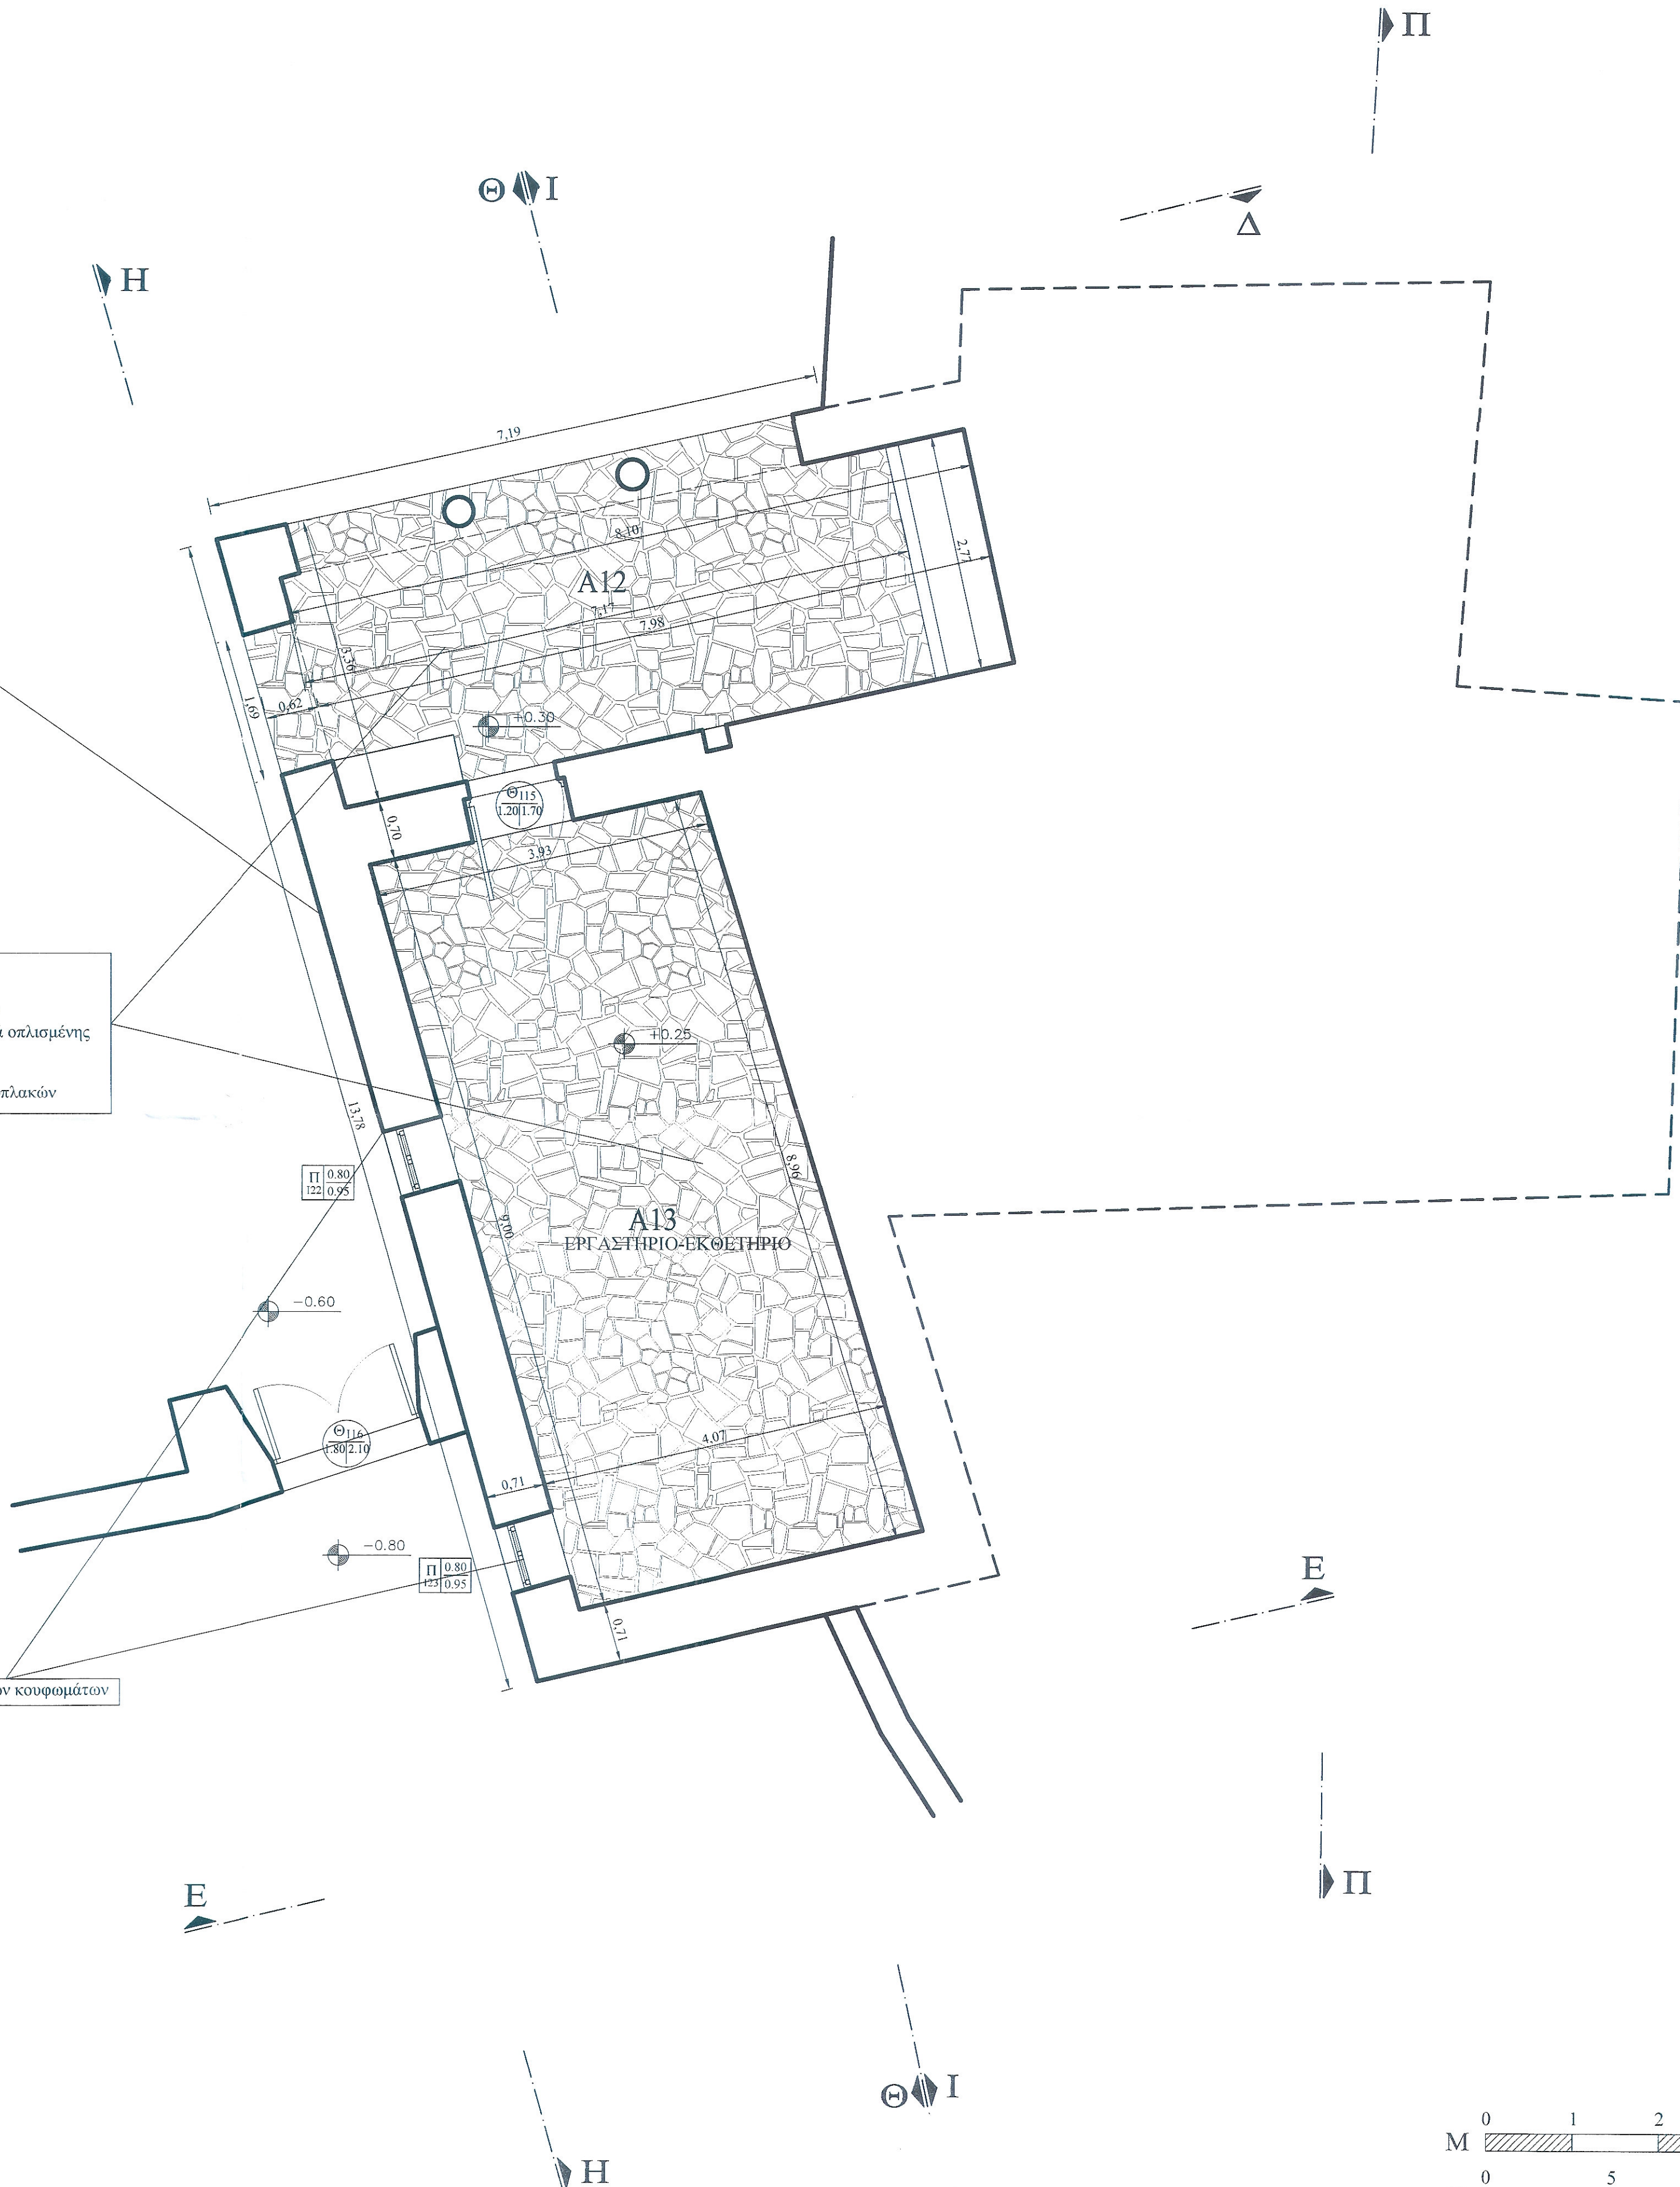

ΥΠΟΜΝΗΜΑ

ΠΕΡΙΦΕΡΕΙΑ ΗΠΕΙΡΟΥ Δ/ΝΣΗ ΤΕΧΝΙΚΩΝ ΕΡΓΩΝ

έργο: ΣΤΕΡΕΩΣΗ - ΑΠΟΚΑΤΑΣΤΑΣΗ
Ι.Μ. ΠΡΟΦΗΤΟΥ ΗΛΙΑ ΒΙΤΣΑΣ
ΔΗΜΟΥ ΖΑΓΟΡΙΟΥ

θέση: ΒΙΤΣΑ ΔΗΜΟΥ ΖΑΓΟΡΙΟΥ περιφέρεια: ΗΠΕΙΡΟΥ

μελετητές: ΛΑΜΠΡΙΝΗ ΒΑΒΒΑ, αρχιτέκτων μηχανικός
ΜΑΡΙΑ ΤΣΕΤΣΟΥ, πολιτικός μηχανικός

κατηγορία: ΑΡΧΙΤΕΚΤΟΝΙΚΗ

θέμα - τίτλος σχεδίου:
ΝΟΤΙΑ ΠΤΕΡΥΓΑ
ΚΑΤΟΨΗ ΙΣΟΓΕΙΟΥ
αρ. σχεδίου: Π₀₆

στάδιο μελέτης: ΜΕΛΕΤΗ ΕΦΑΡΜΟΓΗΣ

κλίμακα: 1:50 χρόνος μελέτης: ΣΕΠΤΕΜΒΡΙΟΣ 2024

ΣΥΝΤΑΧΘΗΚΕ
ΙΩΑΝΝΙΝΑ 08/2024
Βαββα Λαμπρίνη
Αρχιτέκτων Μηχανικός

Τσέτσου Μαρία
Πολιτικός Μηχανικός

ΘΕΩΡΗΘΗΚΕ
ΙΩΑΝΝΙΝΑ 08/2024
Η ΑΝΑΠ. ΠΡΟΪΣΤΑΜΕΝΗ
Δ/ΝΣΗΣ ΤΕΧΝΙΚΩΝ ΕΡΓΩΝ Π.Η.
Ελένη Νικολού
Πολιτικός Μηχανικός

ΕΛΕΓΧΘΗΚΕ
ΙΩΑΝΝΙΝΑ 08/2024
Ο ΑΝΑΠ. ΠΡΟΪΣΤΑΜΕΝΟΣ ΤΑΠ
Βασιλείος Κυριάκης
Ηλεκτρολόγος Μηχανικός

Ο Προϊστάμενος της Ομάδας
Σεμιότοκλης Βαχρούλης
Λογιστής Μηχανικός με Α' Βαθμ.