


УПОМНИМА

— Με έντονη γραμμή σημειώνεται το όριο της τοχοποιίας όπως σωζόταν κατά την αποτύπωση που έγινε το Σεπτέμβριο του 2020.

 ΟΠΛΙΣΜΕΝΟ ΣΚΥΡΟΔΕΜΑ

NEA ΛΙΘΟΔΟΜΗ

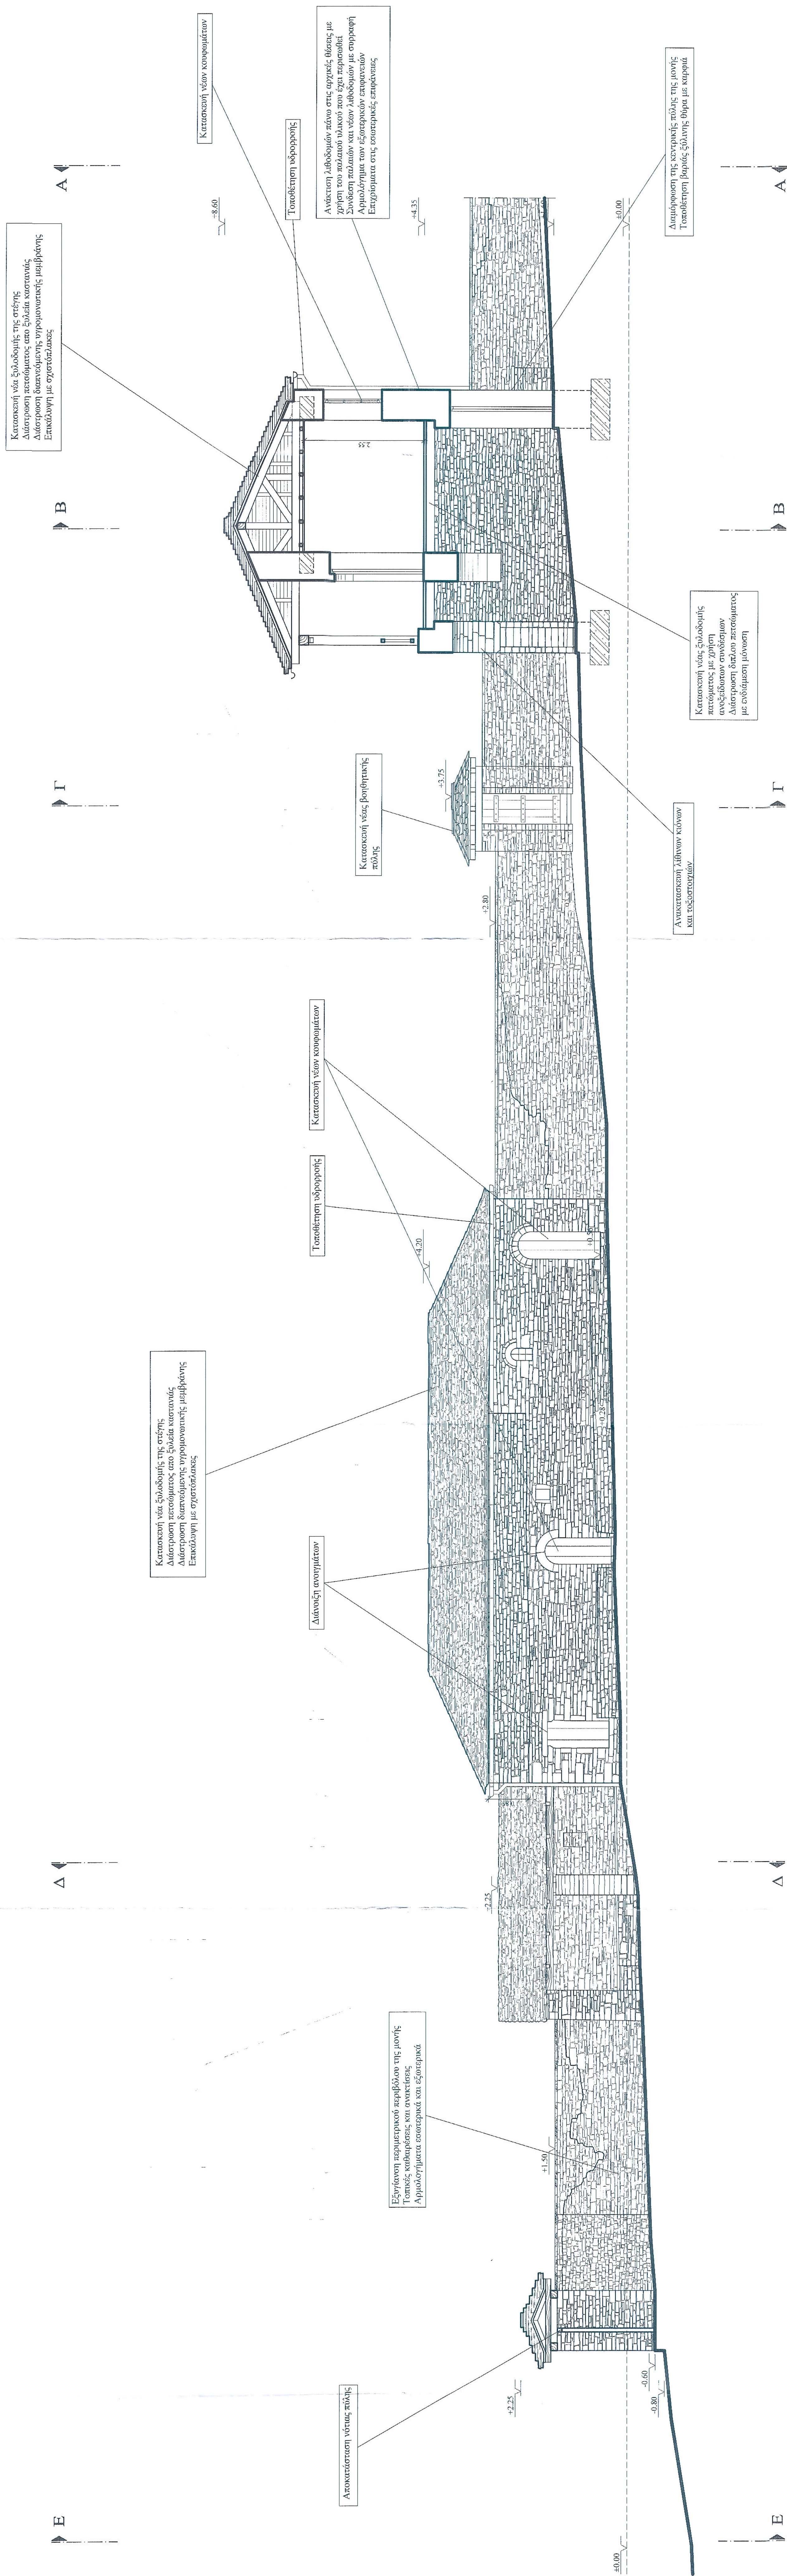

ΠΕΡΙΦΕΡΕΙΑ ΗΠΕΙΡΟΥ
Δ/ΝΣΗ ΤΕΧΝΙΚΩΝ ΕΡΓΩΝ

έργο:
ΣΤΕΡΕΩΣΗ - ΑΠΟΚΑΤΑΣΤΑΣΗ
Ι.Μ. ΠΡΟΦΗΤΟΥ ΗΛΙΑ ΒΙΤΣΑΣ
ΔΗΜΟΥ ΖΑΓΟΡΙΟΥ

θέση: ΒΙΤΣΑ ΔΗΜΟΥ ΖΑΓΟΡΙΟΥ
 περιφέρεια: ΗΠΕΙΡΟΥ

μελετητές : ΛΑΜΠΡΙΝΗ ΒΑΒΒΑ, αρχιτέκτων μηχανικός
ΜΑΡΙΑ ΤΣΕΤΣΟΥ, πολιτικός μηχανικός

κατηγορία : ΑΡΧΙΤΕΚΤΟΝΙΚΗ

<p>θέμα - τίτλος σχεδίου:</p>	<p>αρ. σχεδίου:</p>
-------------------------------	---------------------

TOMH Z - Z

14

στάδιο μελέτης: ΜΕΛΕΤΗ ΕΦΑΡΜΟΓΗΣ

κλίμακα: 1:50
χρόνος μελέτης: 15 λεπτά ΣΕΠΤΕΜΒΡΙΟΣ 2024

ΣΥΝΤΑΧΘΗΚΕ
ΣΤΑΘΜΙΝΑ 2024
Βέρα Λαυρινίτη
Δοκτωρ Μηχανικός

ΕΛΕΓΧΘΗΚΕ
ΣΥΝΤΑΧΘΗΚΕ
IOANNINA 2024

[illegible]

Πολίτης Μηχανικός

ΕΛΛΗΝΙΚΗ
ΙΩΑΝΝΙΝΑ 08/2024
Γ. ΑΝΑΠ. ΠΡΟΪΣΤΑΜΕΝΗ
ΔΙΕΥΘ. ΤΕΧΝΙΚΩΝ ΕΡΓΩΝ Π.Π.

Ellen Kiskadee
Positive Psychology