

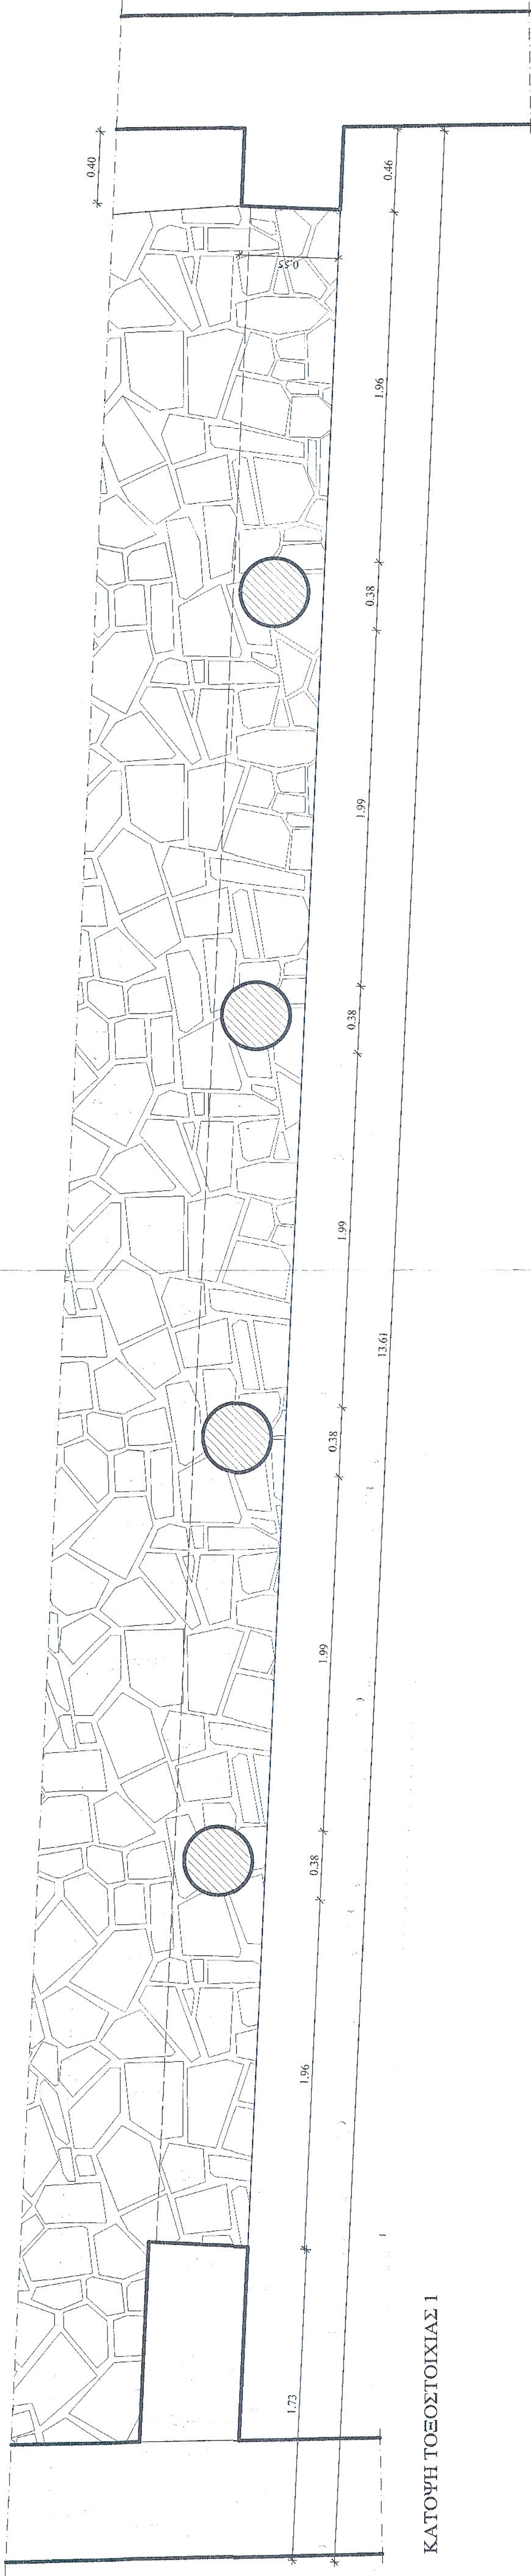


ΥΠΟΜΝΗΜΑ

* ΟΙ ΚΙΟΝΕΣ ΘΑ ΚΑΤΑΣΚΕΥΑΣΤΟΥΝ ΑΠΟ ΤΟΥΣ ΠΕΡΙΣΥΛΛΕΧΟΜΕΝΟΥΣ ΣΠΟΝΔΥΛΟΥΣ ΚΑΙ Η ΣΥΜΠΛΗΡΩΣΗ ΤΟΥΣ ΘΑ ΠΙΝΕΙ ΜΕ ΟΜΟΙΟΥΣ ΛΙΘΙΝΟΥΣ ΠΕΛΕΚΗΤΟΥΣ

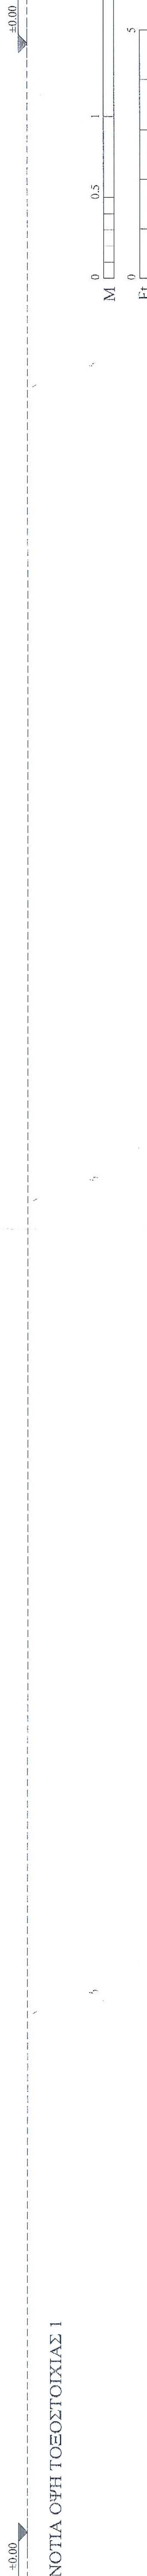

ΚΑΤΟΨΗ ΤΟΕΟΣΤΟΙΧΙΑΣ 1

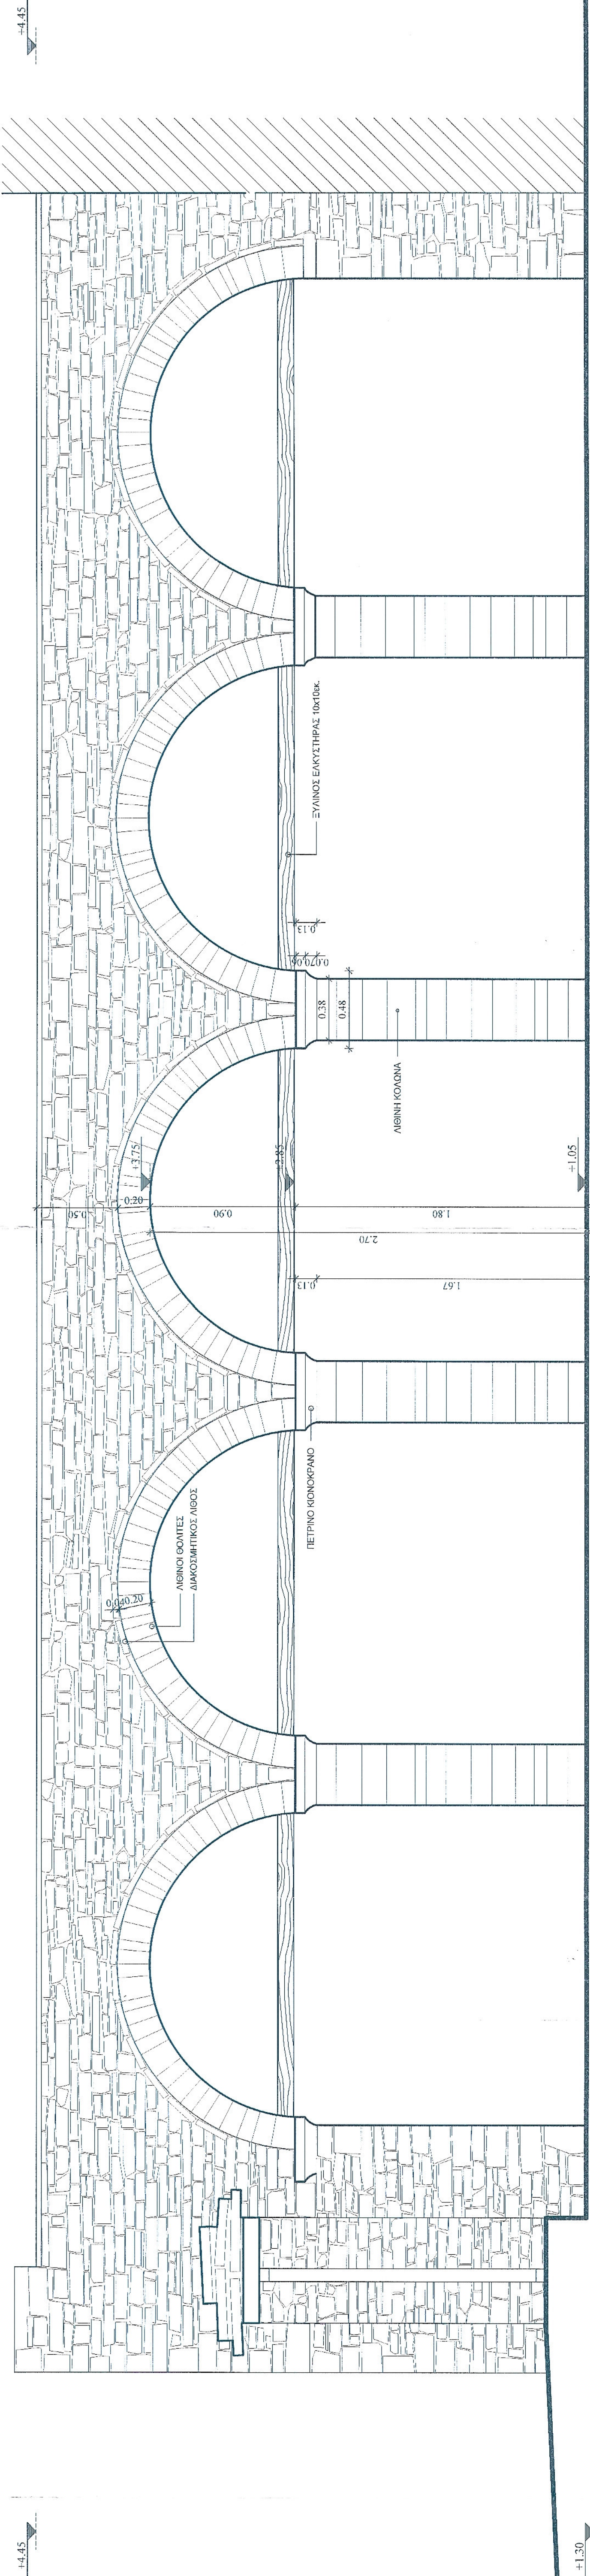

ΠΕΡΙΦΕΡΕΙΑ ΗΠΕΙΡΟΥ
Δ/ΝΣΗ ΤΕΧΝΙΚΩΝ ΕΡΓΩΝ

έργο: ΣΥΤΕΡΕΩΣΗ - ΑΠΟΚΑΤΑΣΤΑΣΗ
12/25/26 Μ. ΠΡΟΦΗΤΟΥ ΗΛΙΑ ΒΙΤΣΑΣ
ΧΑΝΙΑ ΔΗΜΟΥ ΖΑΓΟΡΙΟΥ

θέση: ΒΙΤΣΑ ΔΗΜΟΥ ΖΑΓΟΡΙΟΥ περιφέρεια: ΗΠΕΙΡΟΥ

μελετητές: ΛΑΜΠΡΙΝΗ ΒΑΒΒΑ, αρχιτέκτων μηχανικός
ΜΑΡΙΑ ΤΣΕΤΣΟΥ, πολιτικός μηχανικός

κατηγορία: ΑΡΧΙΤΕΚΤΟΝΙΚΗ

θέμα - τίτλος σχεδίου:

ΣΧΕΔΙΑ

ΤΟΕΟΣΤΟΙΧΙΑΣ

αρ. σχεδίου:

ΠΛ34

στάδιο μελέτης: ΜΕΛΕΤΗ ΕΦΑΡΜΟΓΗΣ

κλίμακα: 1:20


ΣΕΠΤΕΜΒΡΙΟΣ 2024

ΣΥΝΤΑΧΘΗΚΕ

ΙΣΤΟΡΙΚΗ

ΕΛΛΗΝΙΚΗ









ΕΛΕΓΧΘΗΚΕ

ΙΣΤΟΡΙΚΗ

ΕΛΛΗΝΙΚΗ








