



ΥΠΟΜΝΗΜΑ

\* ΟΙ ΚΙΟΝΕΣ ΘΑ ΚΑΤΑΣΚΕΥΑΣΤΟΥΝ ΑΠΟ ΤΟΥΣ ΠΕΡΙΣΥΛΕΧΟΝΤΕΣ ΣΠΟΝΔΥΛΟΥΣ ΚΑΙ Η ΣΥΜΠΛΗΡΩΣΗ ΤΟΥΣ ΘΑ ΓΙΝΕΙ ΜΕ ΟΜΟΙΟΥΣ ΛΙΘΙΝΟΥΣ ΠΕΛΕΚΤΟΥΣ

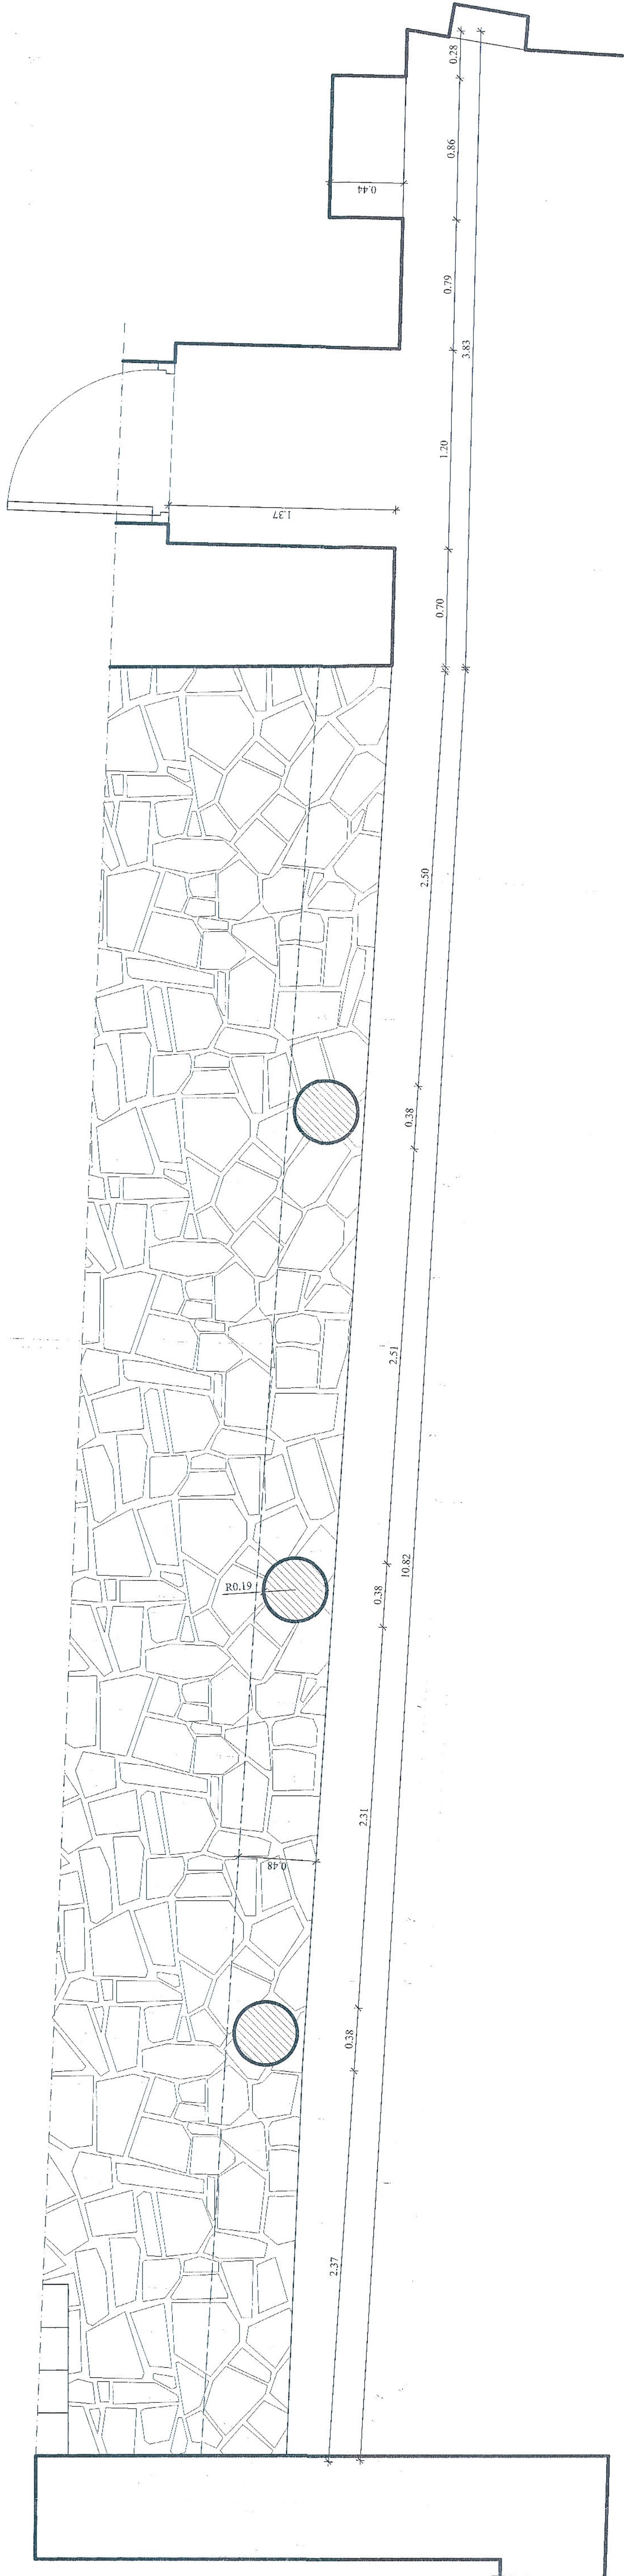

ΚΑΤΟΨΗ ΤΟΕΟΣΤΟΙΧΙΑΣ 2

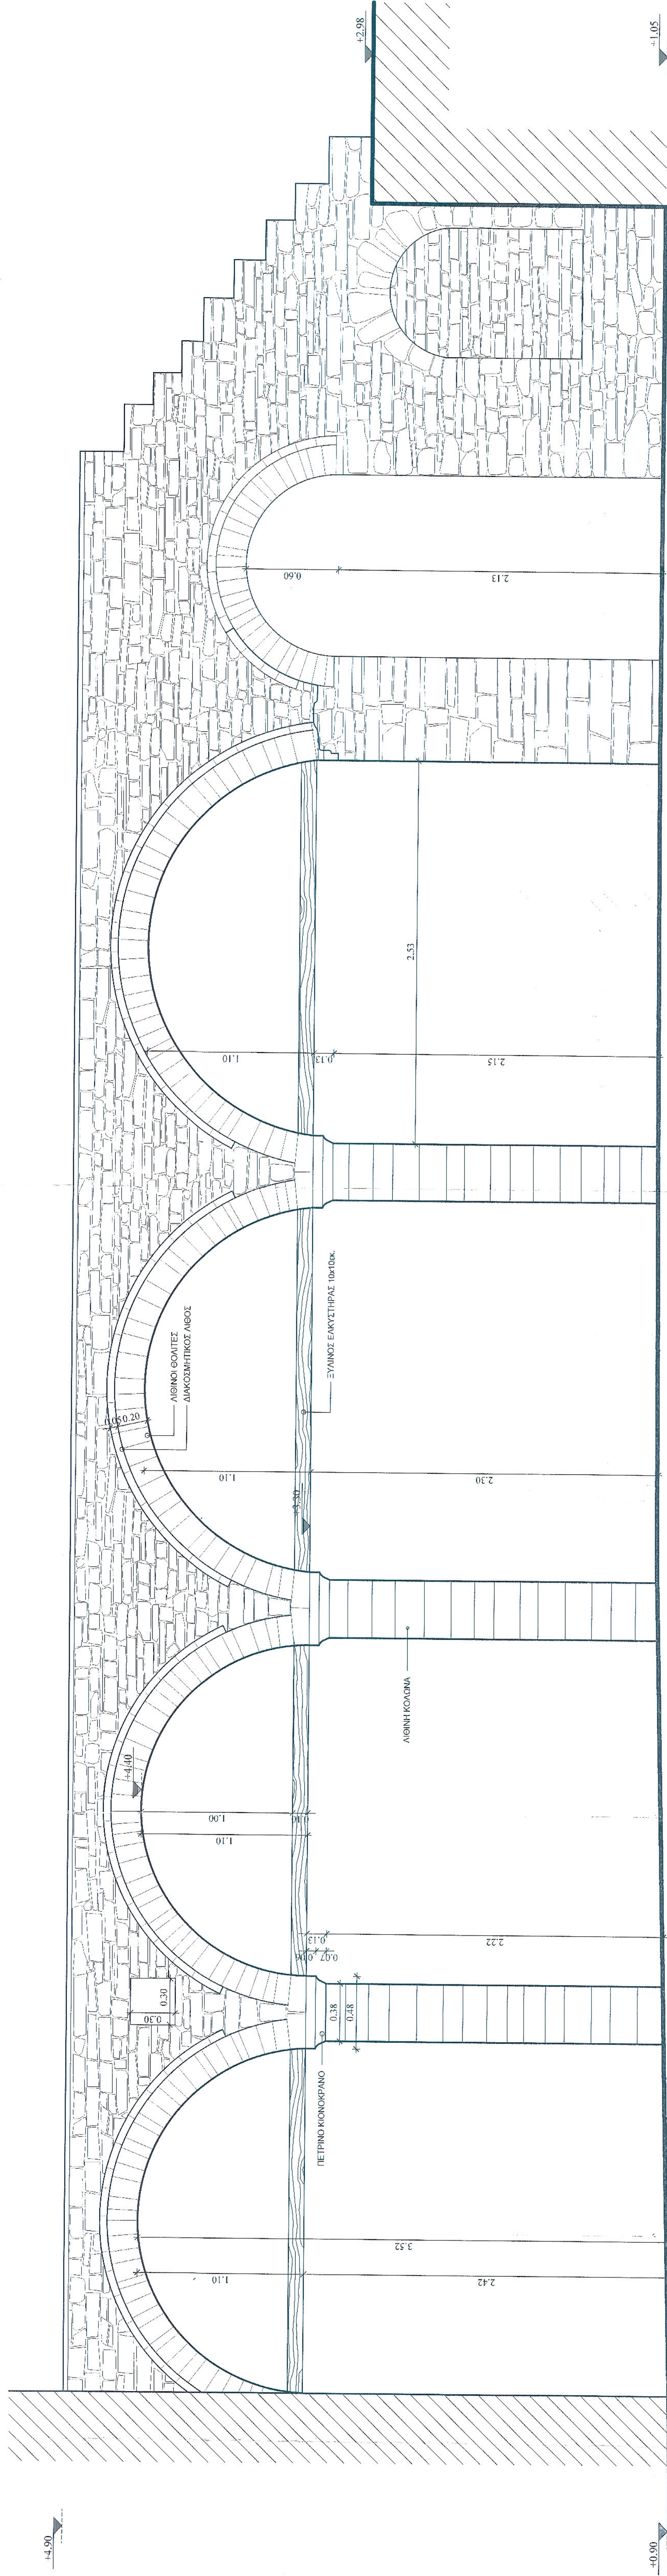

ΝΟΤΙΑ ΟΡΗ ΤΟΕΟΣΤΟΙΧΙΑ 2

ΠΕΡΙΦΕΡΕΙΑ ΗΠΕΙΡΟΥ  
Δ/ΝΣΗ ΤΕΧΝΙΚΩΝ ΕΡΓΩΝ

έργο: ΣΤΕΡΕΩΣΗ - ΑΠΟΚΑΤΑΣΤΑΣΗ  
Ι.Μ. ΠΡΟΦΗΤΟΥ ΗΛΙΑ ΒΙΤΣΑΣ  
ΔΗΜΟΥ ΖΑΓΟΡΙΟΥ

θέση: ΕΛΕΥΤΕΡΙΟΒΙΤΣΑ ΔΗΜΟΥ ΖΑΓΟΡΙΟΥ περιφέρεια: ΗΠΕΙΡΟΥ  
μελέτη: Δ/ΝΣΗ ΤΕΧΝΙΚΩΝ ΕΡΓΩΝ  
ΧΡΗΜΑΤΟΔΟΤΗΣΗ: ΚΑΛΑΜΠΡΙΝΗ ΒΑΒΒΑ, αρχιτέκτων μηχανικός  
ΔΕΛΤΑ ΕΡΓΑ: ΜΑΡΙΑ ΤΣΕΤΣΟΥ, πολιτικός μηχανικός

κατηγορία: ΑΡΧΙΤΕΚΤΟΝΙΚΗ

θέμα - τίτλος σχεδίου:

ΣΧΕΔΙΑ

ΤΟΕΟΣΤΟΙΧΙΑΣ 2

ΠΛ35

στάδιο μελέτης: ΜΕΛΕΤΗ ΕΦΑΡΜΟΓΗΣ

κλίμακα: 1:20 χρόνος μελέτης: ΣΗΠΤΕΜΒΡΙΟΣ 2024

ΣΥΝΤΑΞΗ

ΙΩΑΝΝΑ ΟΥ 2024

Αρχιτέκτων Μηχανικός

Ελευθέριος Μπαρτζώλης

ΕΛΕΓΧΟΣ

ΙΩΑΝΝΑ ΟΥ 2024

Ο ΑΔΜΠΡΟΣΤΑΓΜΕΝΟΣ ΤΑΠ

Βασίλειος Μπαρτζώλης

ΕΛΕΓΧΟΣ

ΙΩΑΝΝΑ ΟΥ 2024

Ο ΑΔΜΠΡΟΣΤΑΓΜΕΝΟΣ ΤΑΠ

Βασίλειος Μπαρτζώλης

Ελευθέριος Μπαρτζώλης