

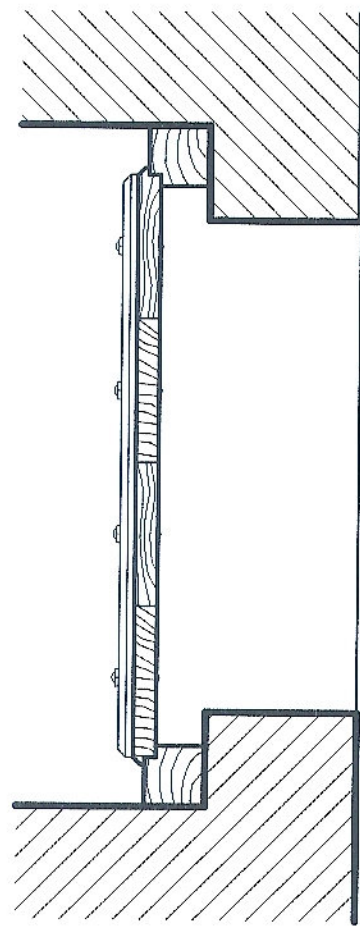
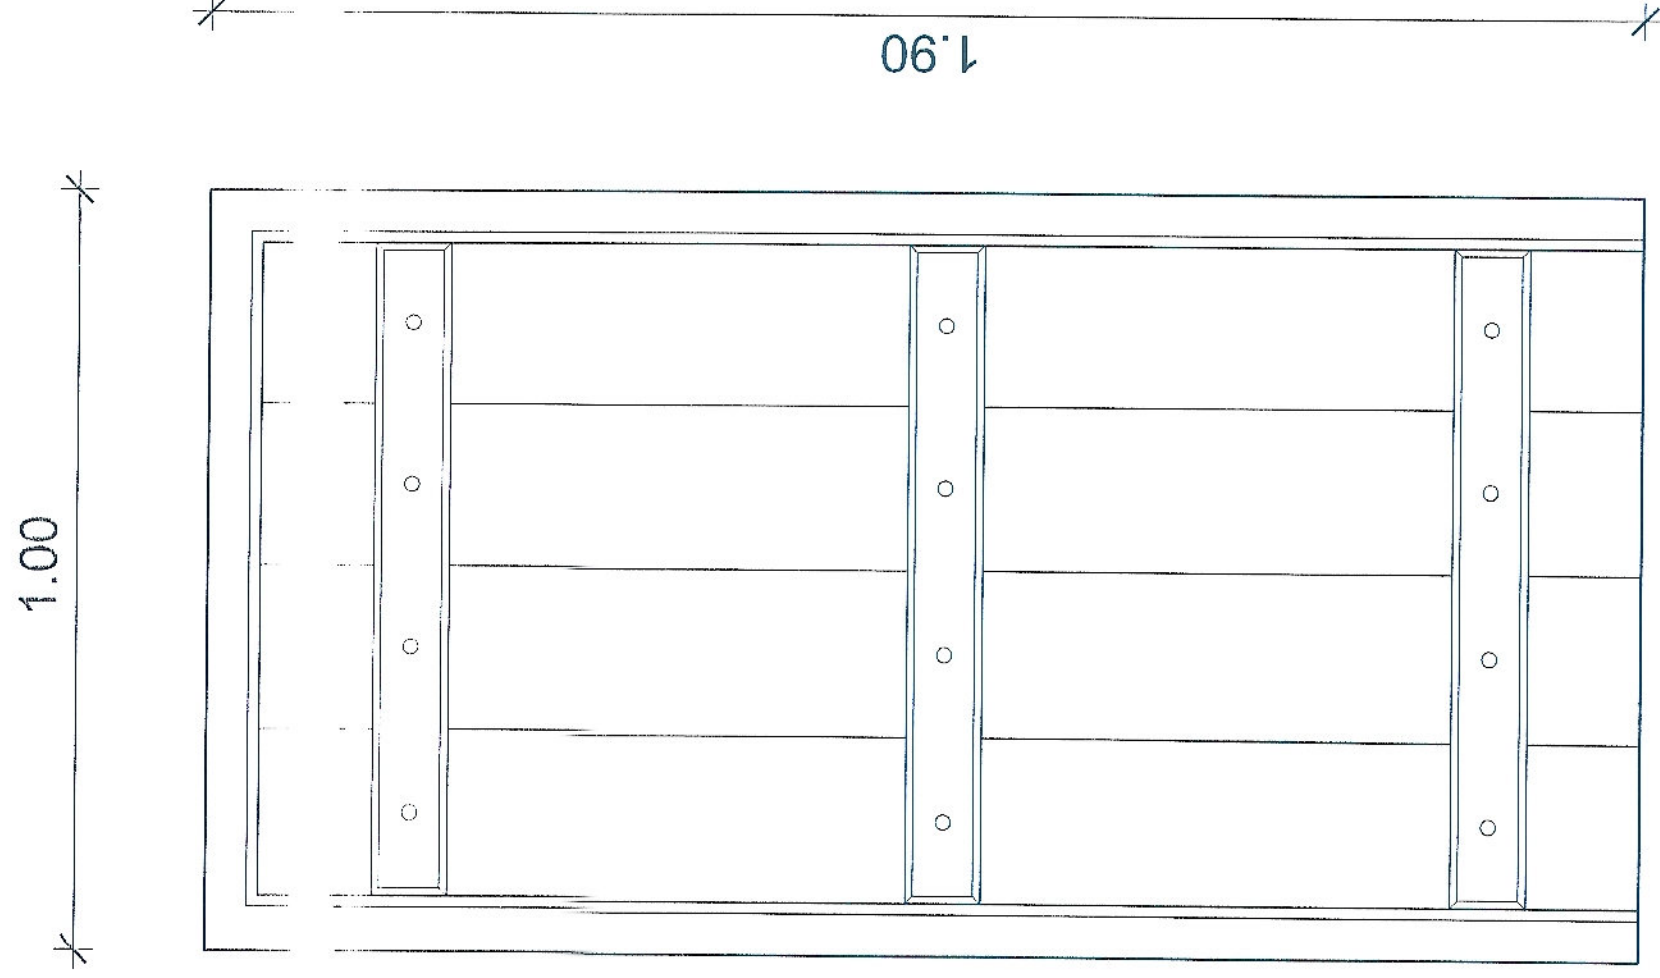



ΕΞΩΤ.-ΕΣΩΤ. ΟΨΗ  
ΚΛΙΜΑΚΑ 1:10

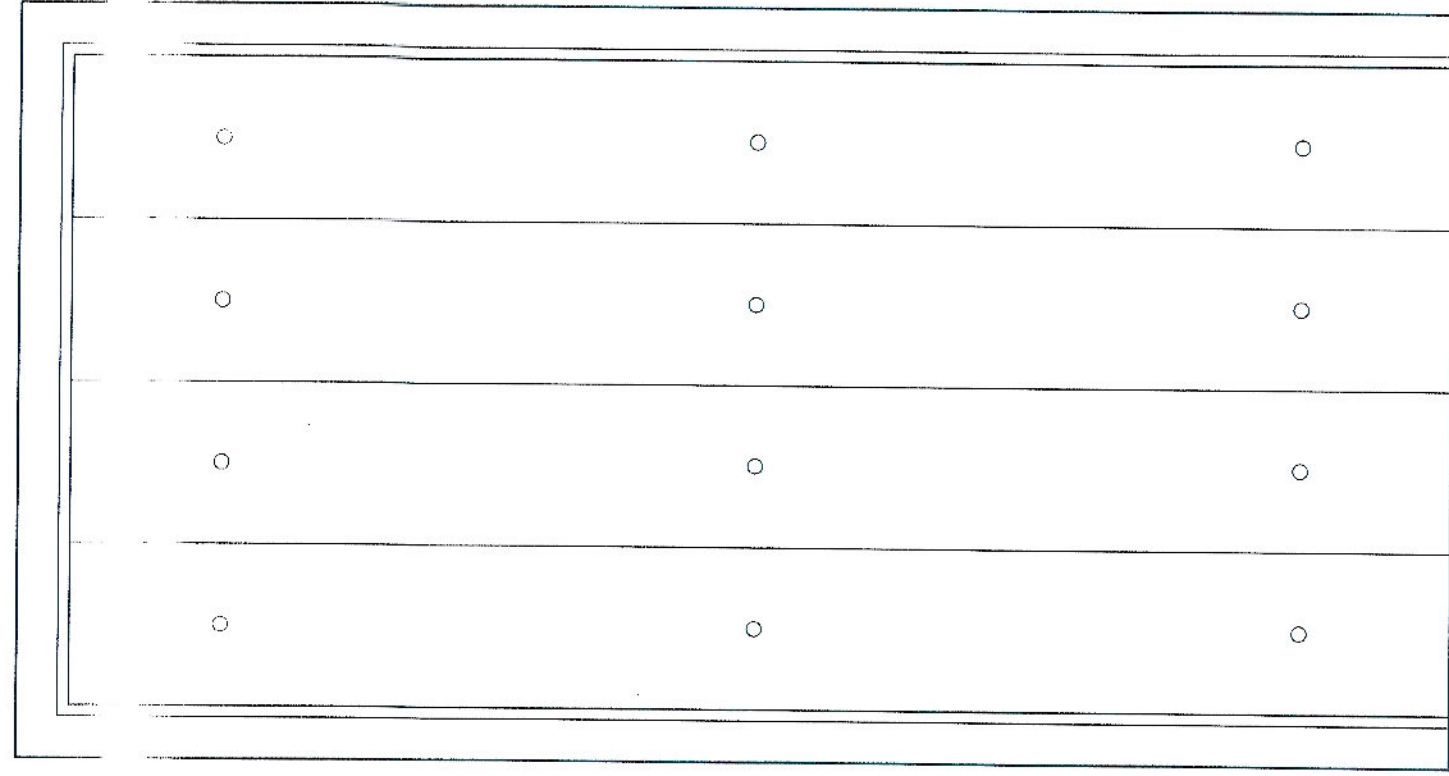

ΚΑΤΟΨΗ  
ΚΛ. 1:10

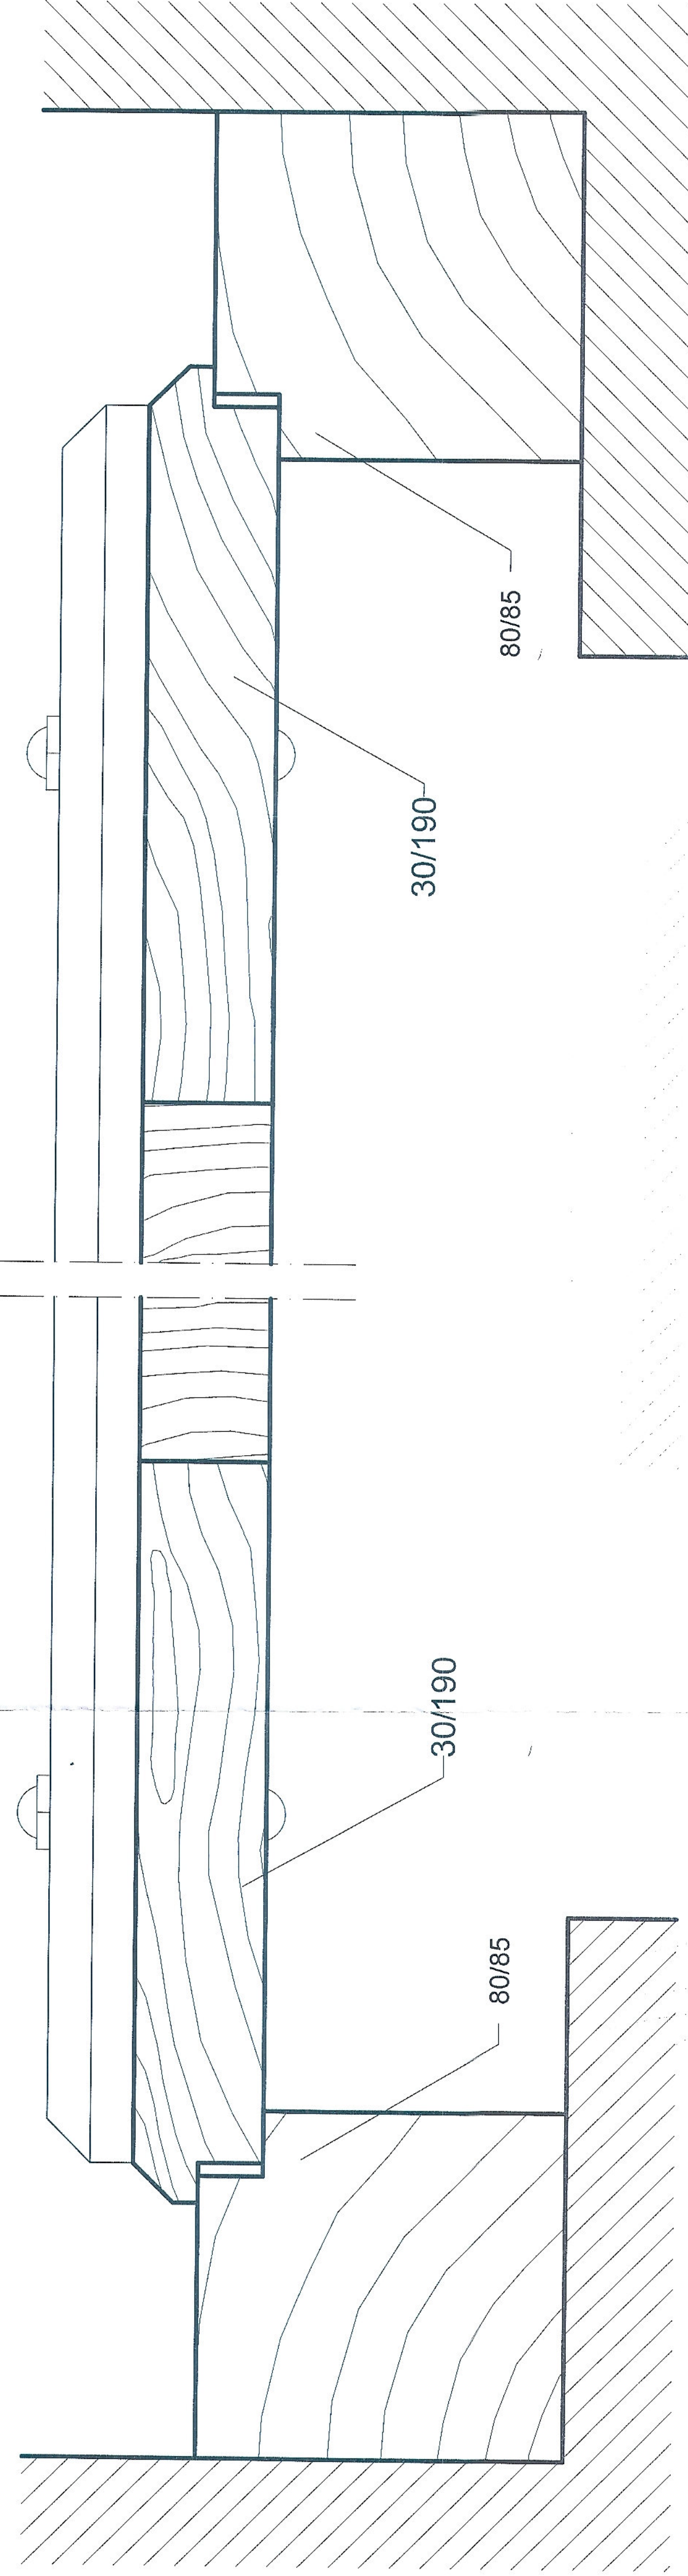

ΚΑΤΟΨΗ  
ΚΛΙΜΑΚΑ 1:1

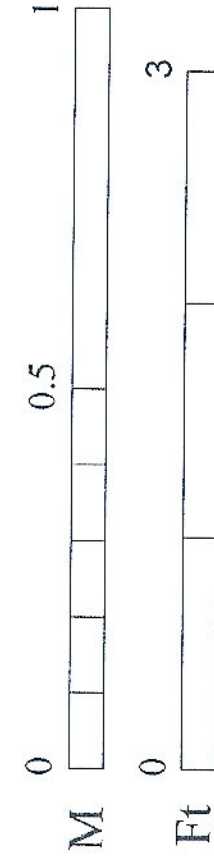

ΠΕΡΙΦΕΡΕΙΑ ΗΠΕΙΡΟΥ  
Δ/ΝΣΗ ΤΕΧΝΙΚΩΝ ΕΡΓΩΝ

Έργο: ΣΤΕΡΕΩΣΗ - ΑΠΟΚΑΤΑΣΤΑΣΗ  
Ι.Μ. ΠΡΟΦΗΤΟΥ ΗΛΙΑ ΒΙΤΣΑΣ  
ΔΗΜΟΥ ΖΑΓΟΡΙΟΥ  
Βασική Ένωση: ΒΙΤΣΑ ΔΗΜΟΥ ΖΑΓΟΡΙΟΥ  
Περιφέρεια: ΗΠΕΙΡΟΥ  
Μελετέτες: ΧΑΜΠΡΙΝΗ ΒΑΒΒΑ, αρχιτέκτων μηχανικός  
ΜΑΡΙΑ ΤΣΕΤΣΟΥ, πολιτικός μηχανικός  
Κατηγορία: ΑΡΧΙΤΕΚΤΟΝΙΚΗ

Θέμα - τίτλος σχεδίου: ΛΕΠΤΟΜΕΡΕΙΑ ΚΑΡΦΩΤΗΣ ΘΥΡΑΣ

αφ. σχέδιου: ΠΛ43

στάδιο μελέτης: ΜΕΛΕΤΗ ΕΦΑΡΜΟΓΗΣ  
Σημειώσεις: Σημειώσεις

Κλίμακα: 1:10

χρόνος μελέτης: ΣΕΠΤΕΜΒΡΙΟΣ 2024

ΣΥΓΓΡΑΦΗΚΕ

ΕΛΕΓΧΘΗΚΕ

Ο ΔΙΕΥΘΥΝΤΗΣ ΤΗΣ Δ/ΝΣΗΣ ΤΕΧΝΙΚΩΝ ΕΡΓΩΝ

ΕΠΙΣΤΗΜΟΝΙΚΟΣ







