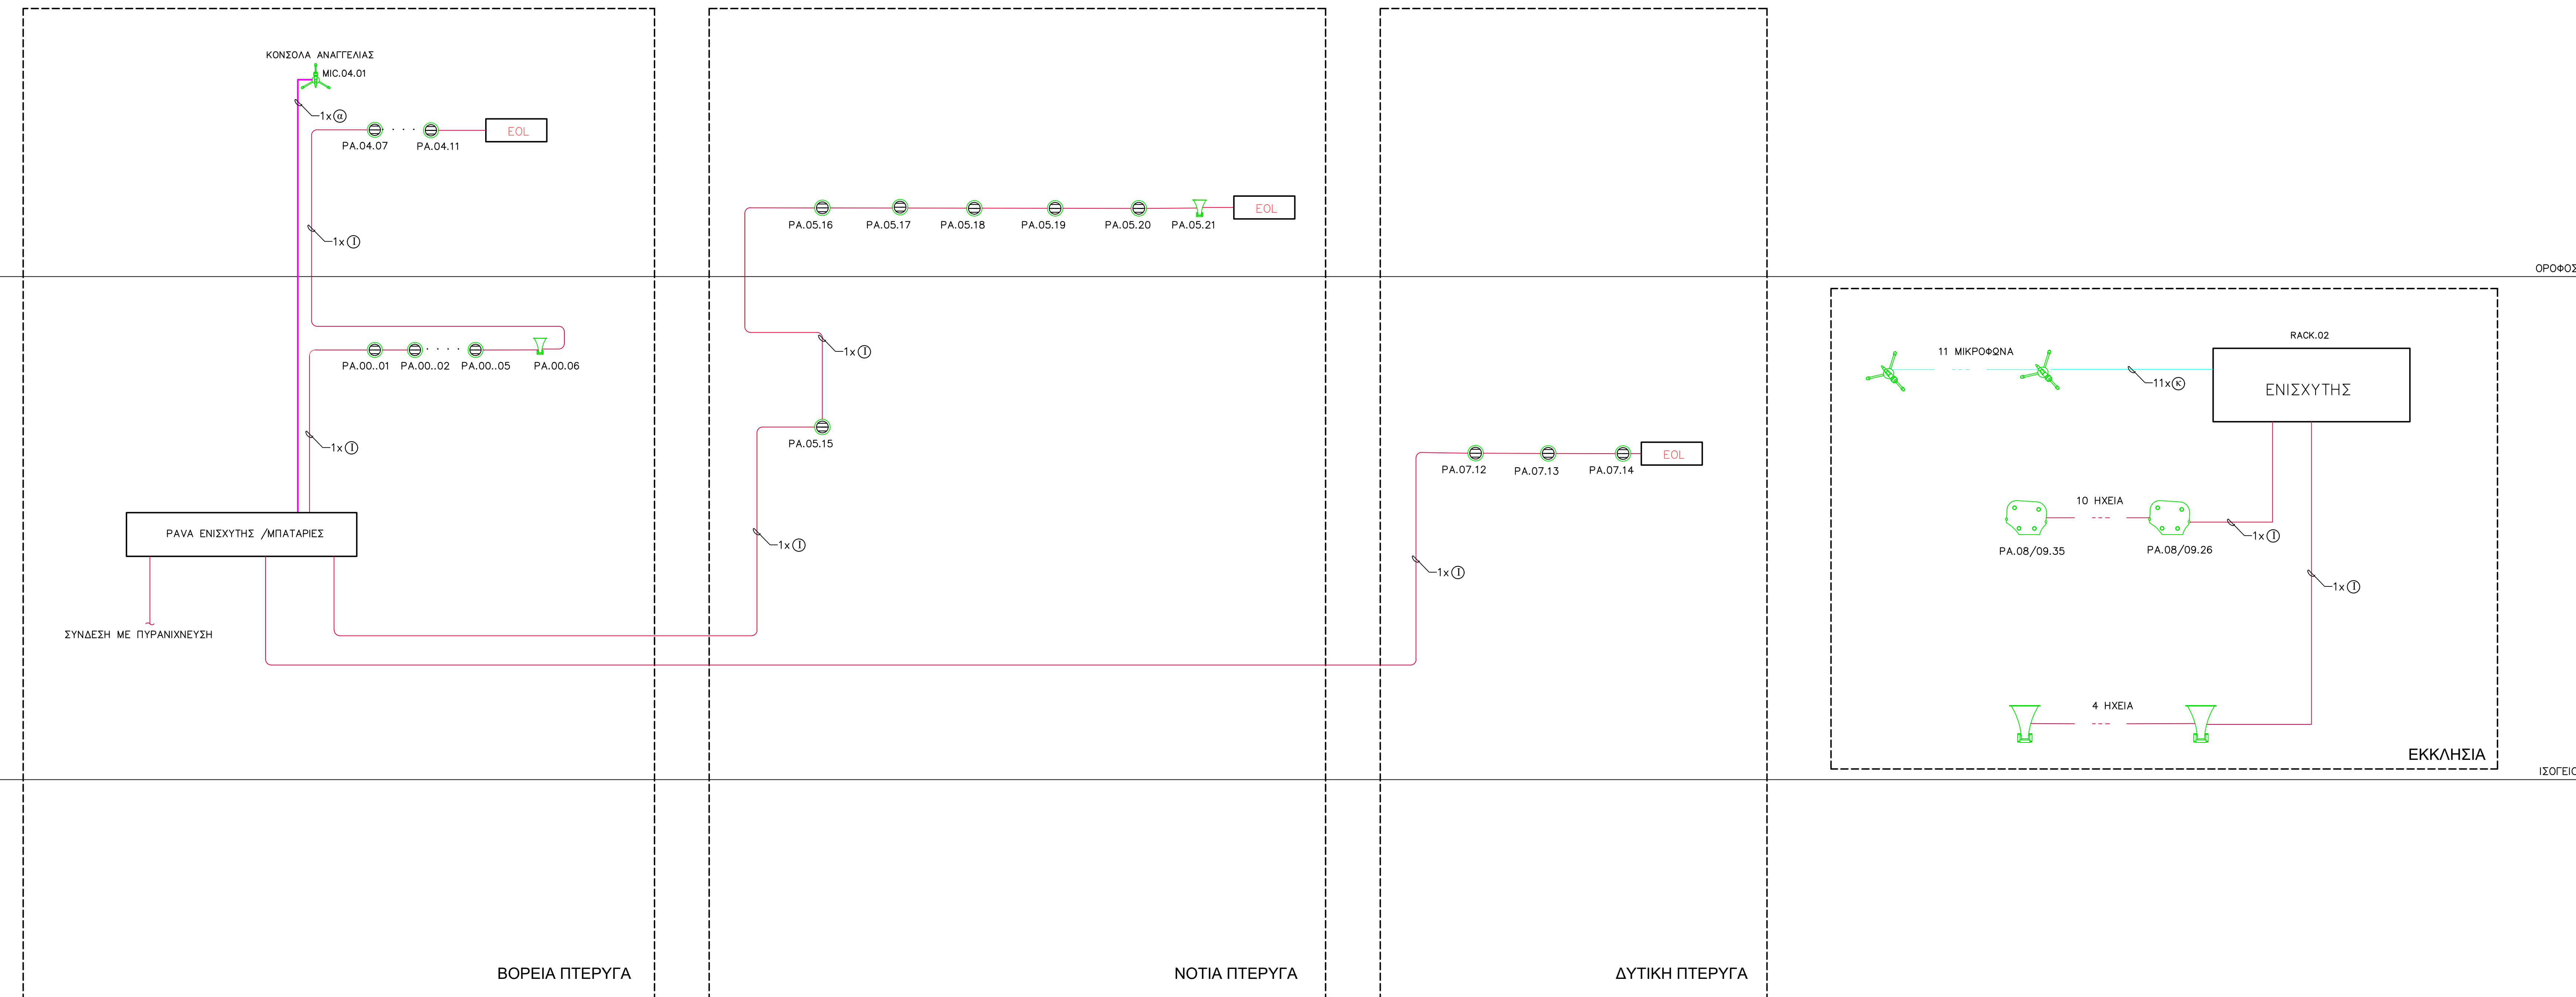
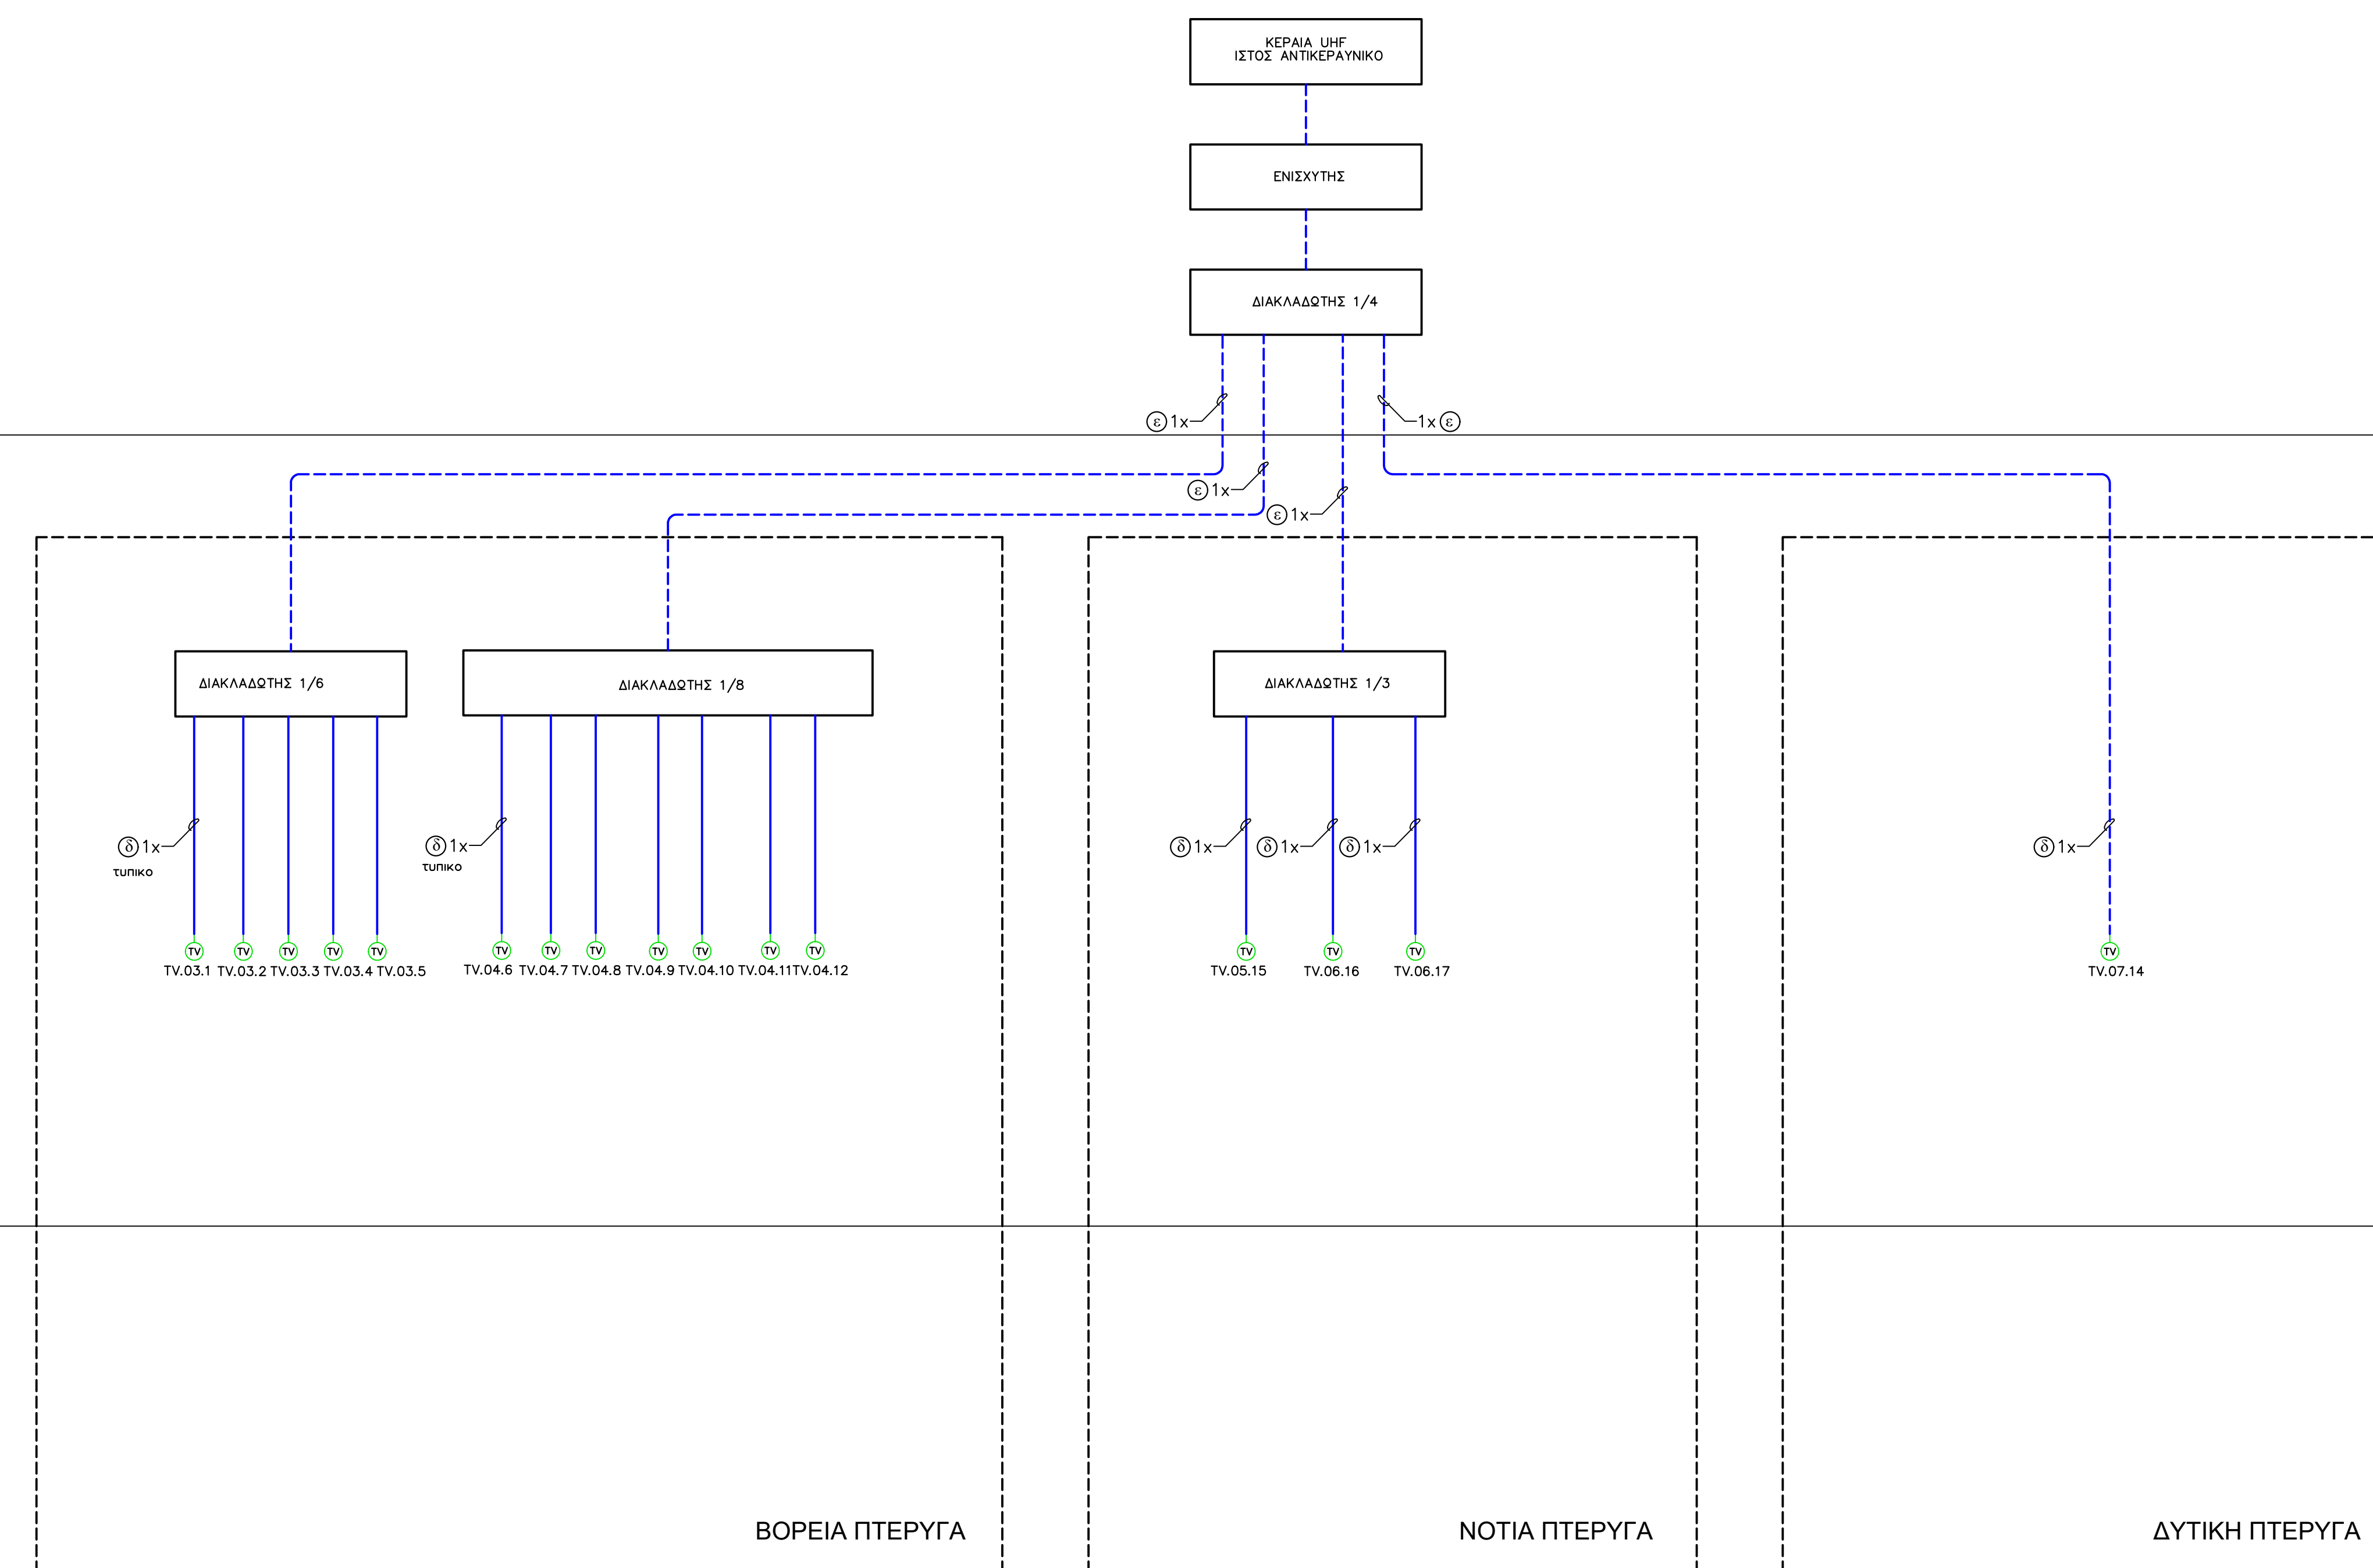
[illegible]

ΠΕΡΙΦΕΡΕΙΑ ΗΠΕΙΡΟΥ
Δ/ΝΣΗ ΤΕΧΝΙΚΩΝ ΕΡΓΩΝ

έργο: ΣΤΕΡΕΩΣΗ - ΑΠΟΚΑΤΑΣΤΑΣΗ
I.M. ΠΡΟΦΗΤΟΥ ΗΛΙΑ ΒΙΤΣΑΣ
ΔΗΜΟΥ ΖΑΓΟΡΙΟΥ

θέση: ΒΙΤΣΑ ΔΗΜΟΥ ΖΑΓΟΡΙΟΥ περιφέρεια: ΗΠΕΙΡΟΥ

κατηγορία : ΗΛΕΚΤΡΟΜΗΧΑΝΟΛΟΓΙΚΗ

θέμα - τίτλος σχεδίου:	αρ. σχεδίου:
------------------------	--------------

ΗΛΕΚΤΡΙΚΑ - ΑΣΘΕΝΗ

ΔΙΑΓΡΑΜΜΑΤΑ ΑΣΘΕΝΩΝ ΡΕΥΜΑΤΩΝ

HA-07

κλίμακα: -	χρόνος μελέτης: ΑΠΡΙΛΙΟΣ 202
------------	------------------------------

<p>Ισχύει 26-09-2025</p> <p>Ο ΣΥΝΤΑΞΑΣ</p> <p><i>[Signature]</i></p> <p>ΠΑΝΑΓΙΩΤΗΣ ΒΕΤΤΗΣ</p> <p>ΗΛΕΚΤΡΟΛΟΓΟΣ</p> <p>ΜΗΧΑΝΙΚΟΣ</p>	<p>Ισχύει 26-09-2025</p> <p>ΘΕΟΦΟΝΤΗΣ</p> <p>Ο ΑΝ. ΠΡΟΤΕΛΕΜΕΝΟΣ</p> <p>Τ.Δ.Π.</p> <p>Η ΑΝΑΛΟΓΗΤΗΡΑ</p> <p>ΠΡΟΕΠΙΤΕΛΕΝΗ Δ/ΝΣΗ</p> <p>ΕΛΕΝΗ ΝΙΣΤΟΥ</p> <p>Π.Α. ΜΙΧ/ΧΩΤ. ΠΕ</p>	<p>Ισχύει 26-09-2025</p> <p>ΕΛΕΥΘΕΡΟΣ</p> <p>Ο ΑΝ. ΠΡΟΤΕΛΕΜΕΝΟΣ</p> <p>Τ.Δ.Π.</p> <p>ΒΑΣΙΛΕΥΣ ΚΥΡΙΑΚΗΣ</p> <p>Α. ΜΗΧ/ΧΩΤ. ΠΕ</p>
---	---	---