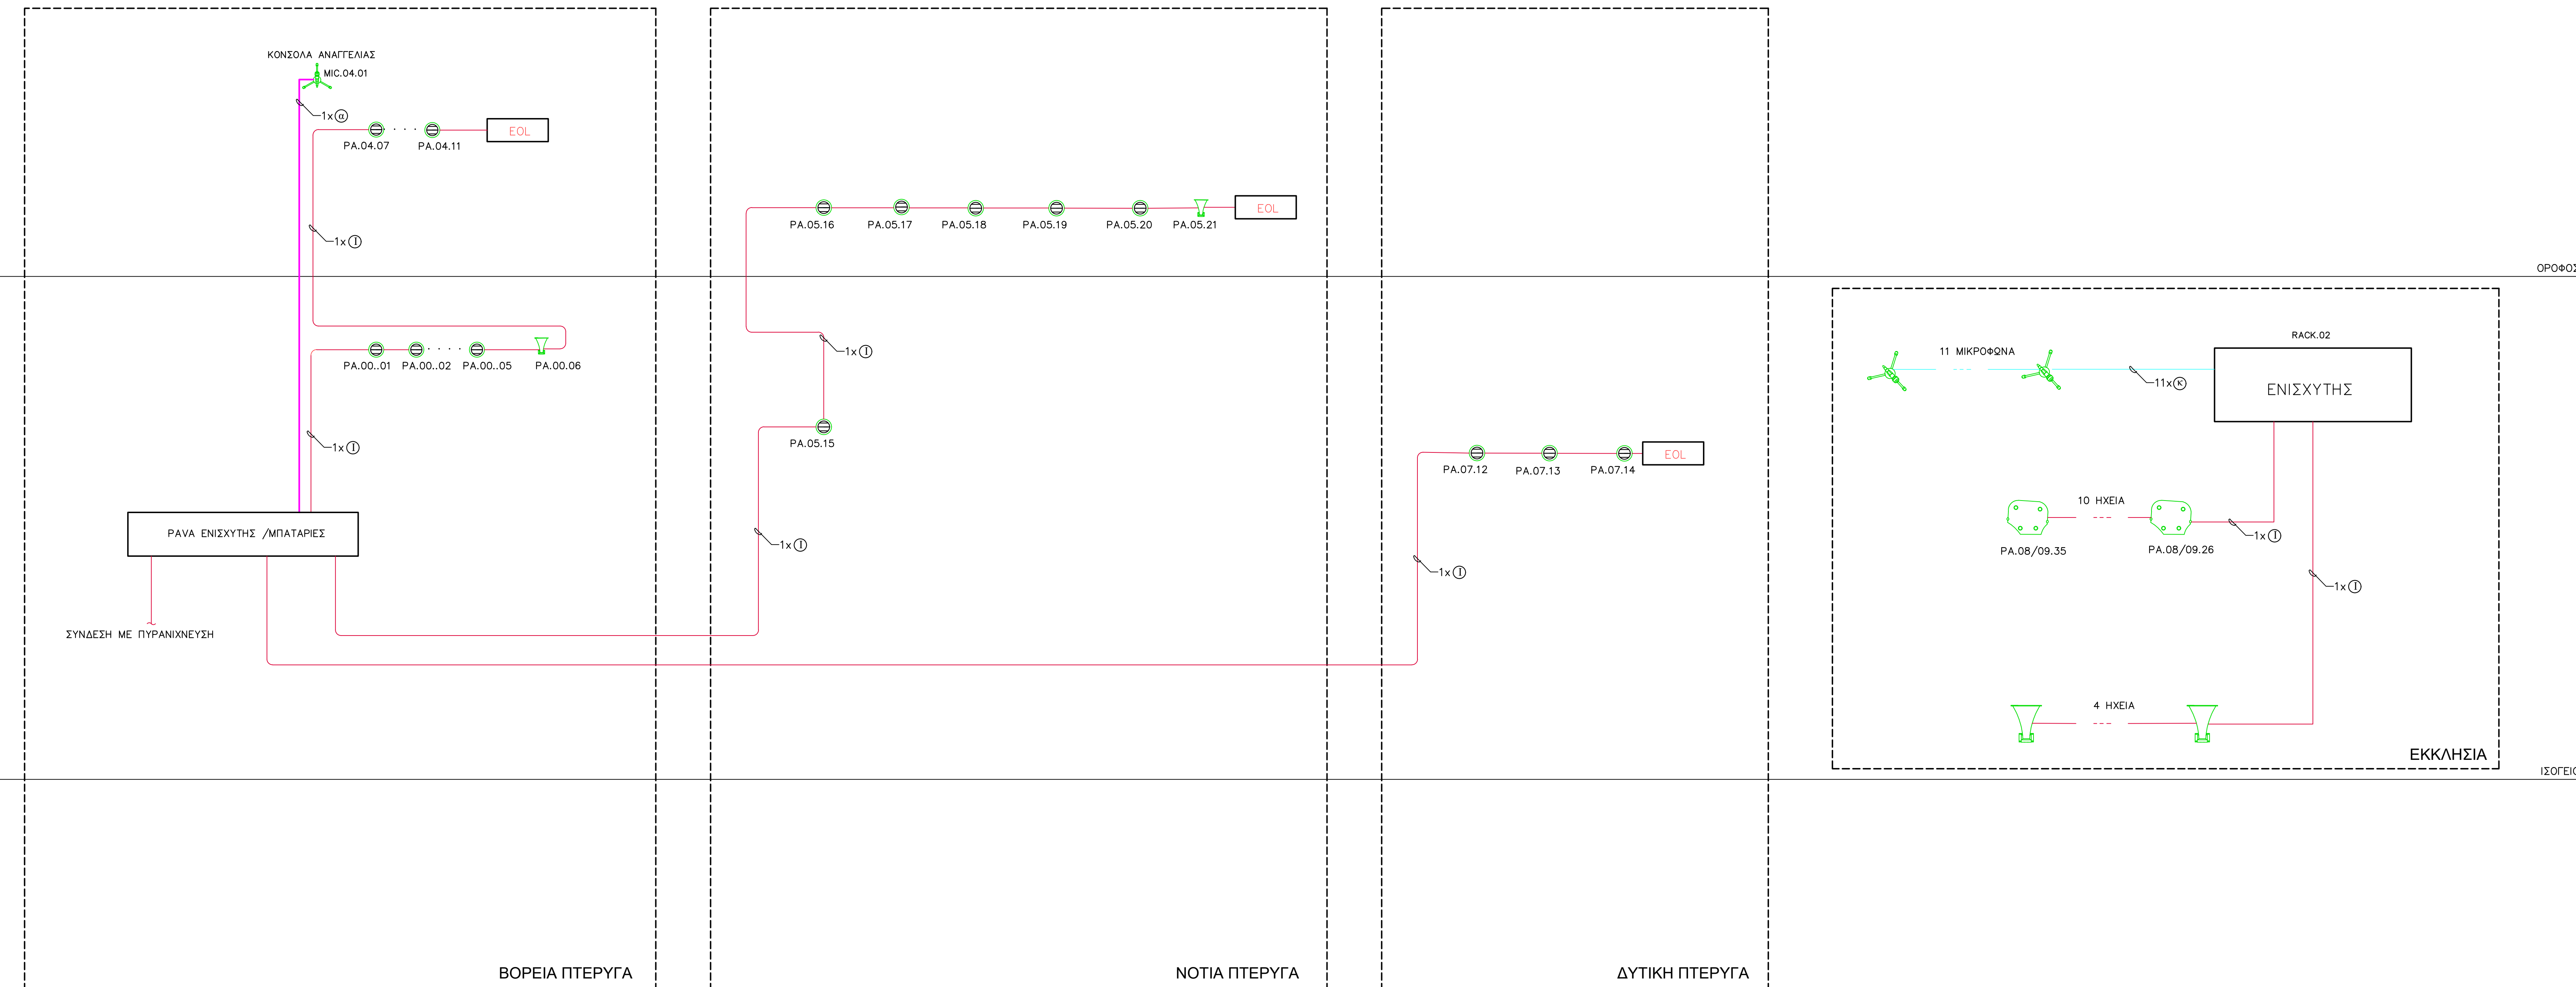
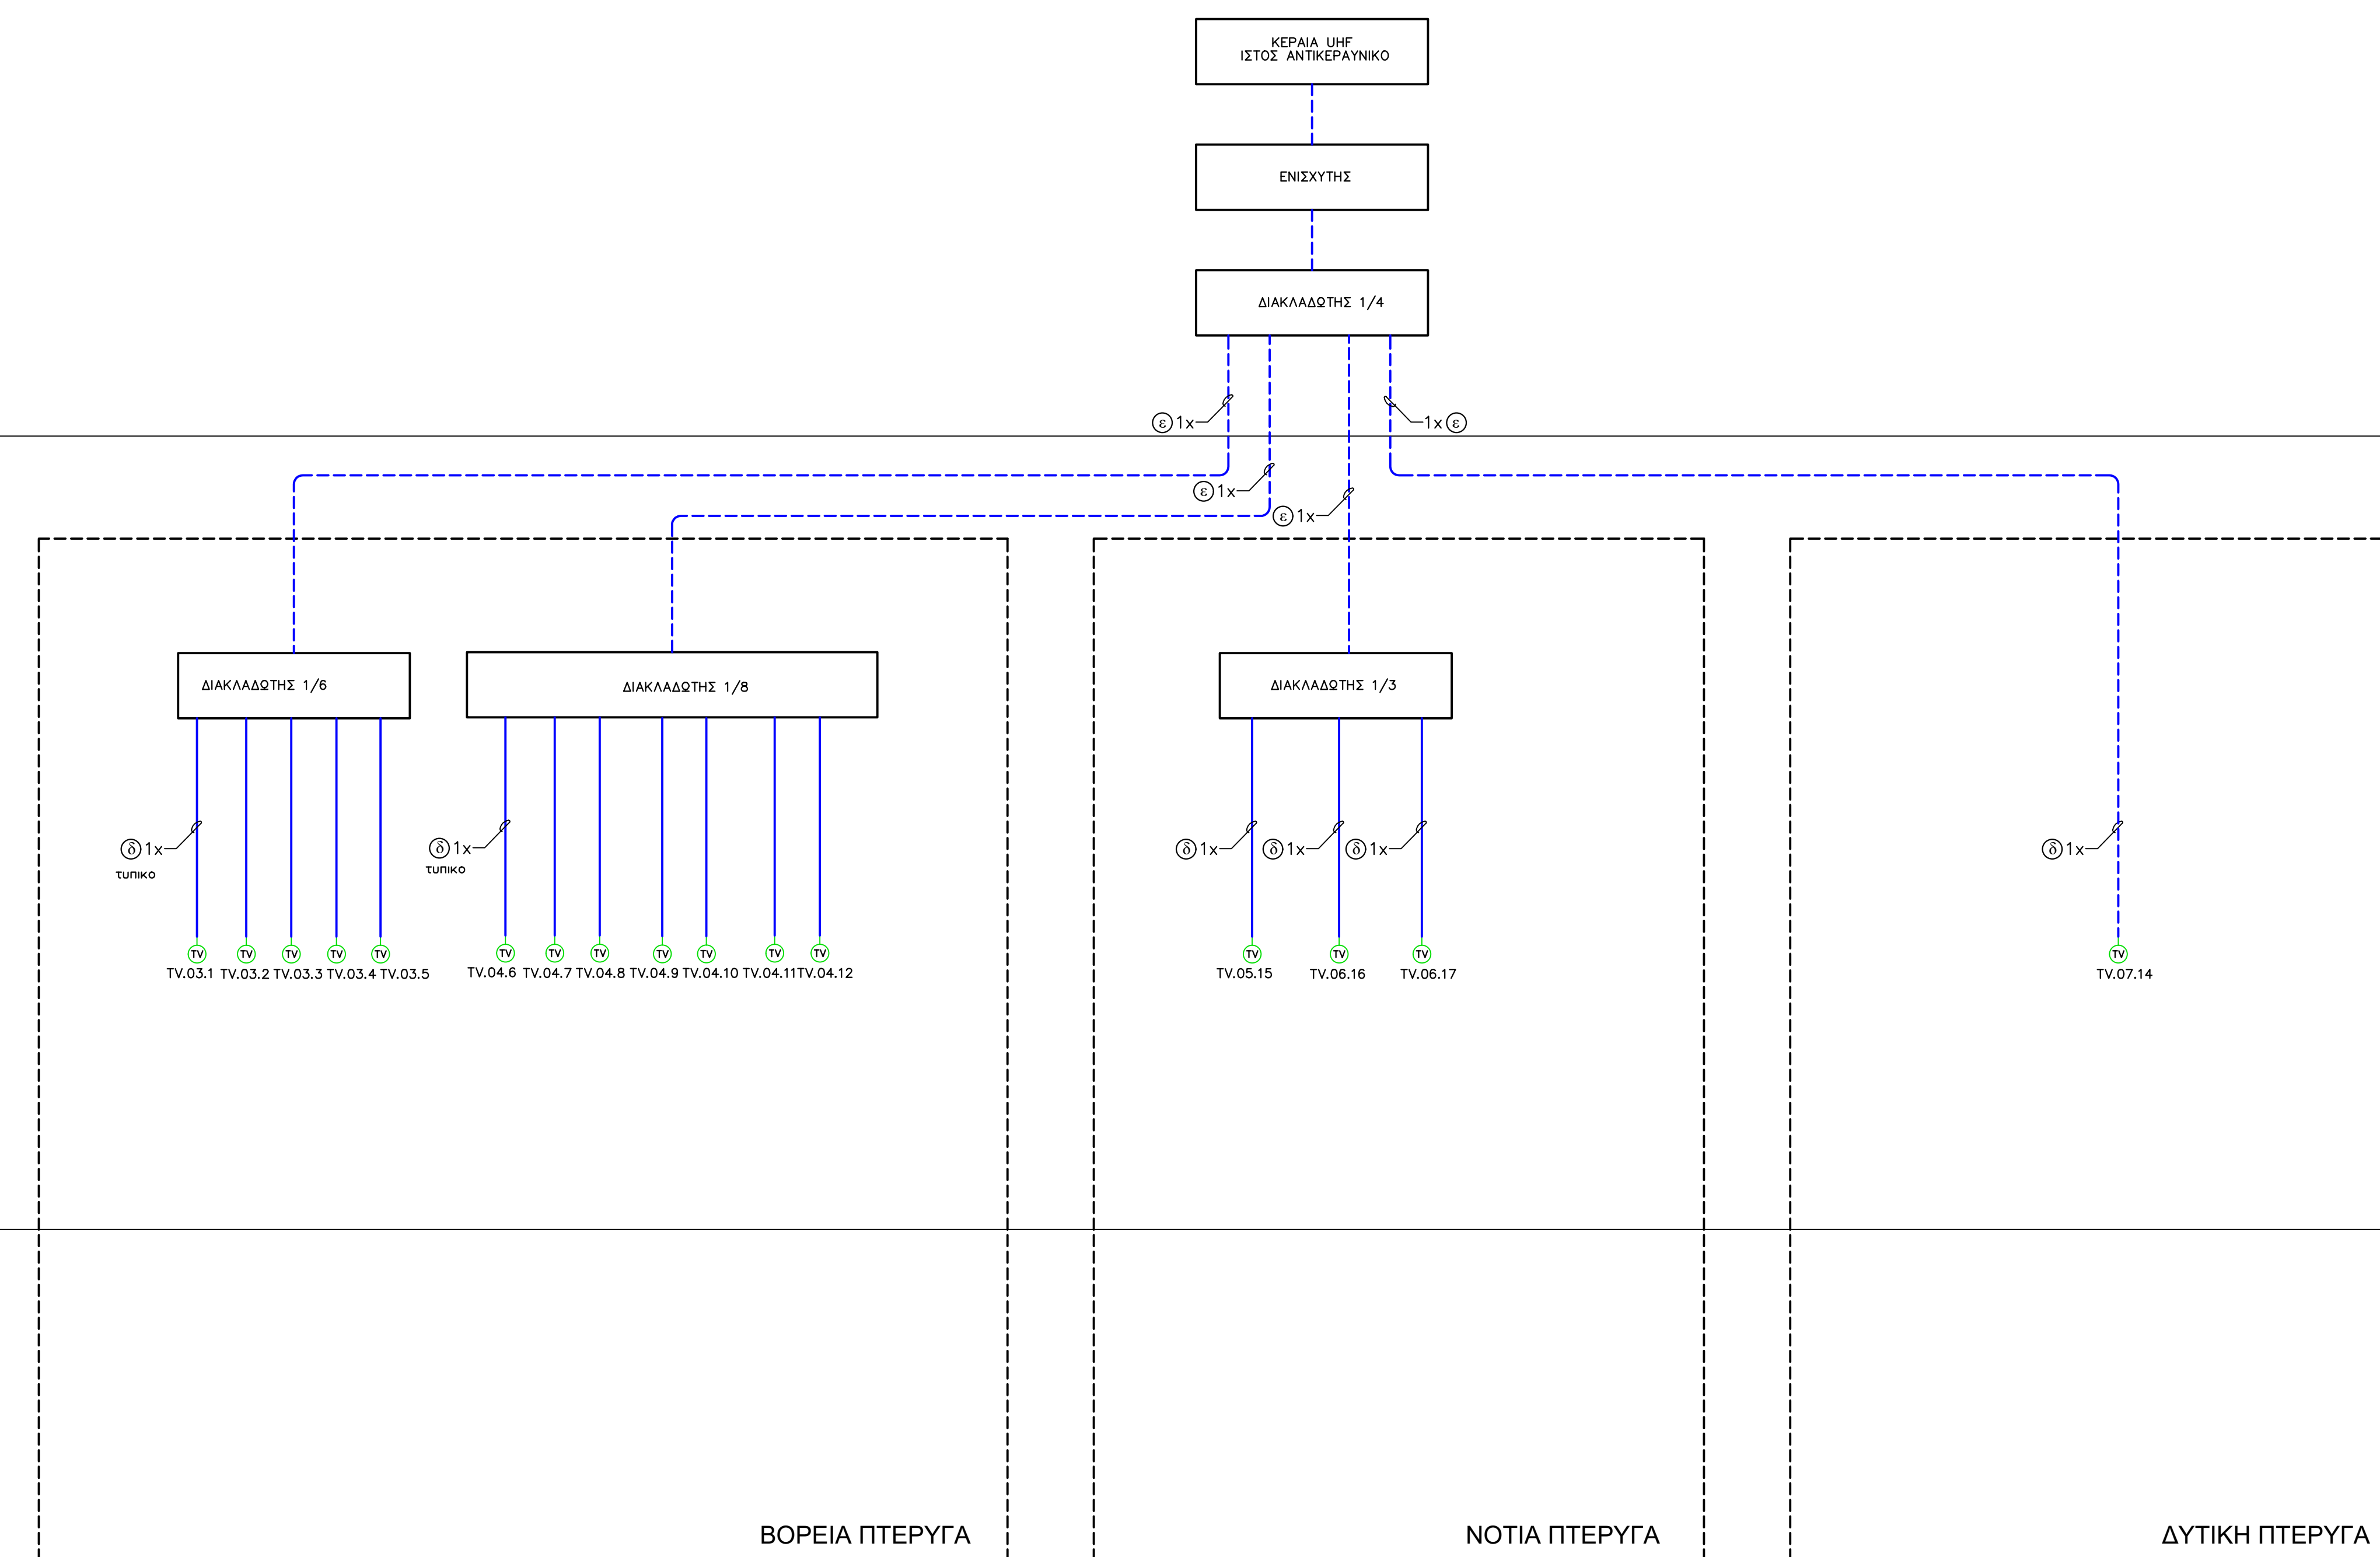
[illegible]

ΠΕΡΙΦΕΡΕΙΑ ΗΠΕΙΡΟΥ
Δ/ΝΣΗ ΤΕΧΝΙΚΩΝ ΕΡΓΩΝ

Έργο: ΣΤΕΡΕΩΣΗ - ΑΠΟΚΑΤΑΣΤΑΣΗ
I.M. ΠΡΟΦΗΤΟΥ ΗΛΙΑ ΒΙΤΣΑΣ
ΔΗΜΟΥ ΖΑΓΟΡΙΟΥ

θέση: ΒΙΤΣΑ ΔΗΜΟΥ ΖΑΓΟΡΙΟΥ περιφέρεια: ΗΠΕΙΡΟΥ

κατηγορία : ΗΛΕΚΤΡΟΜΗΧΑΝΟΛΟΓΙΚΗ

θέμα - τίτλος σχεδίου:	αρ. σχεδίου:
------------------------	--------------

ΗΛΕΚΤΡΙΚΑ - ΑΣΘΕΝΗ

κλίμακα:	-	χρόνος μελέτης:	ΑΠΡΙΛΙΟΣ 2021
----------	---	-----------------	---------------

<p>Ισχύοντα 26-09-2025</p> <p>Ο ΕΥΓΡΑΤΑΣ</p> <p><i>Ευγκράτας</i></p> <p>ΠΑΝΑΓΙΩΤΗΣ ΒΟΥΤΗΣ ΗΛΕΚΤΡΟΛΟΓΟΣ ΜΗΧΑΝΙΚΟΣ</p>	<p>Ισχύοντα 26-09-2025</p> <p>ΕΛΕΥΘΕΡΙΟΣ Ο ΑΝ. ΠΡΟΪΣΤΑΜΕΝΟΣ Τ.Δ.Π.</p> <p><i>Ελευθέριος</i></p> <p>ΒΑΣΙΛΕΥΣ ΚΥΡΙΑΝΙΔΗΣ ΝΑ. ΜΗΧ./ΚΩΣ.ΠΕ</p>
--	--